




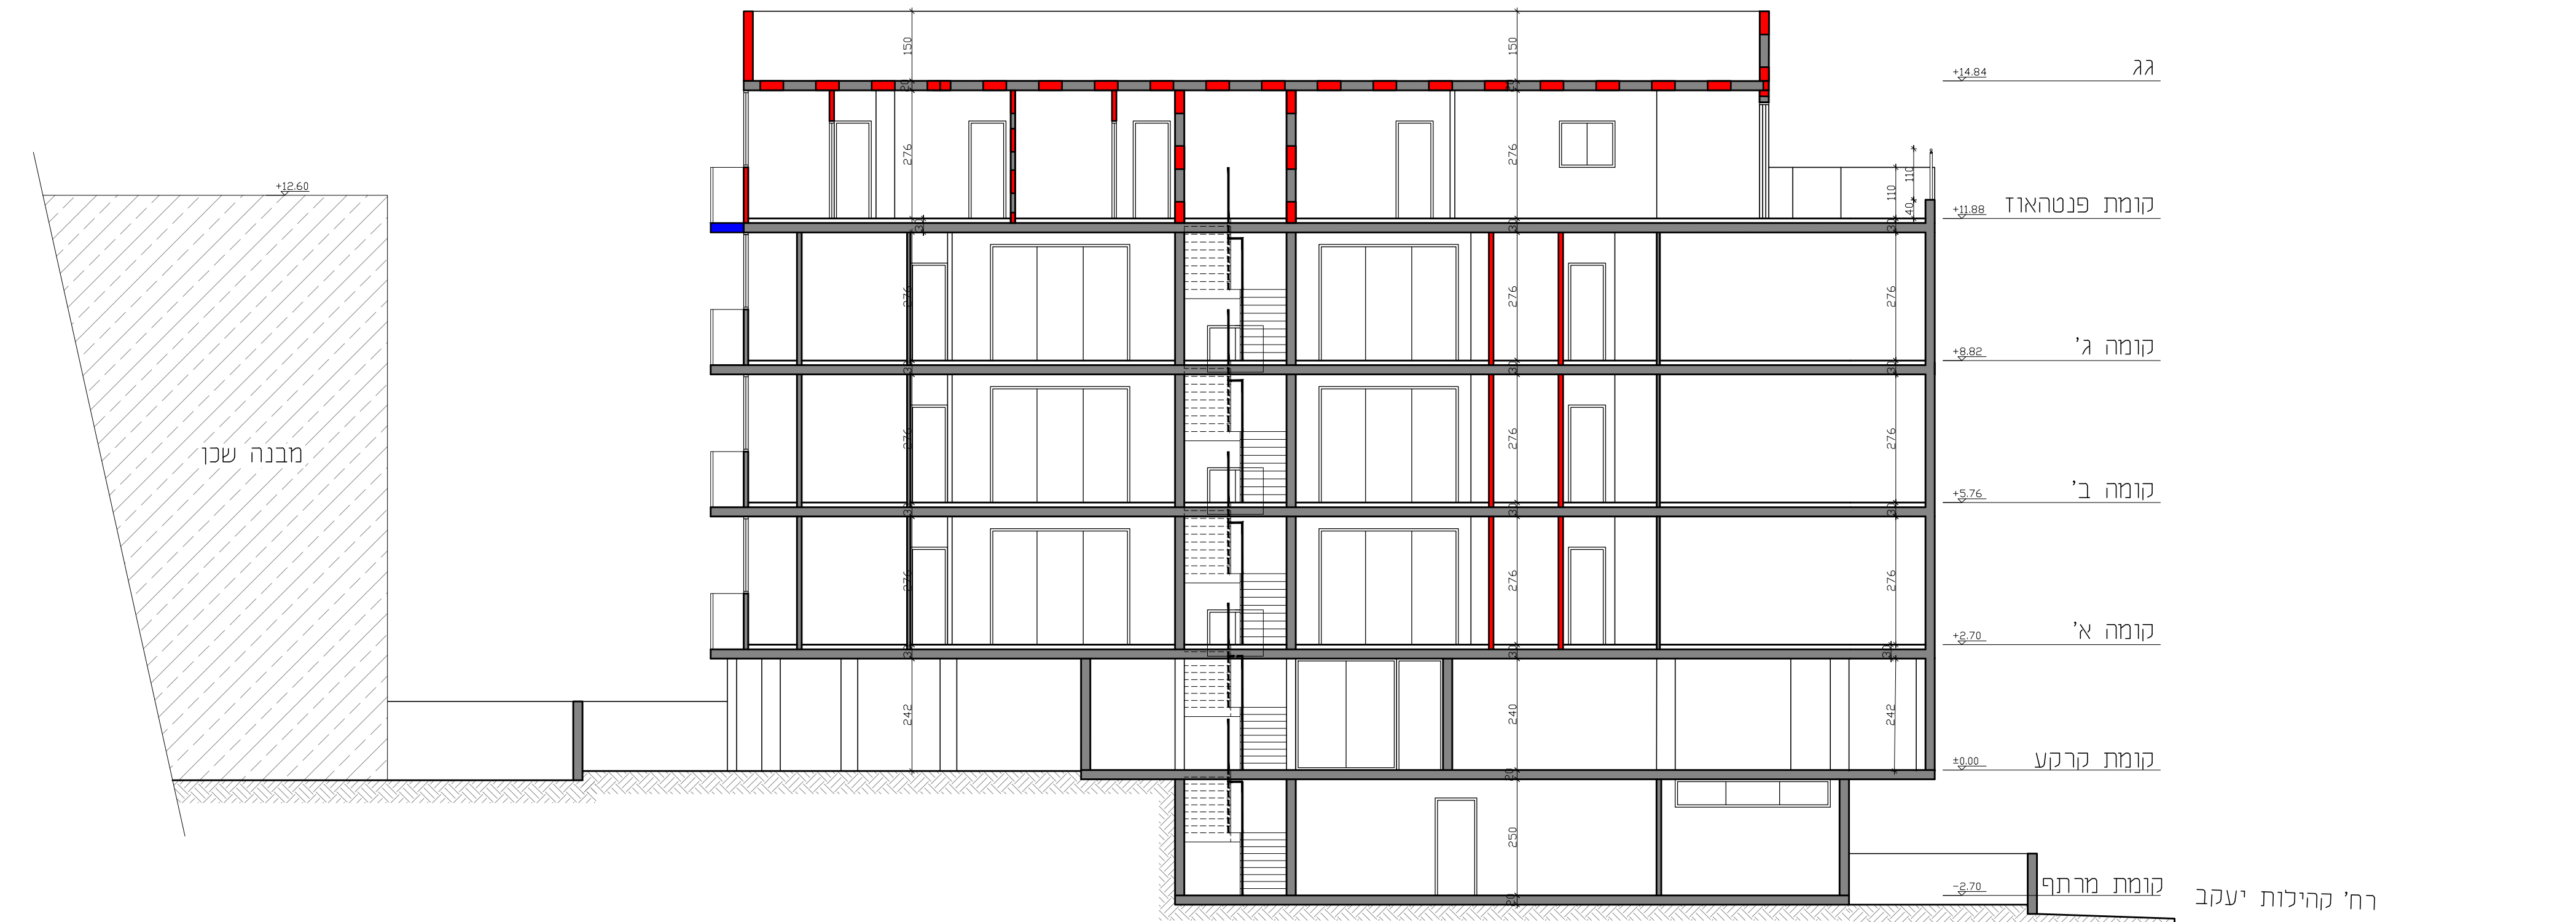


חתך א-א
קנ"מ 1:100

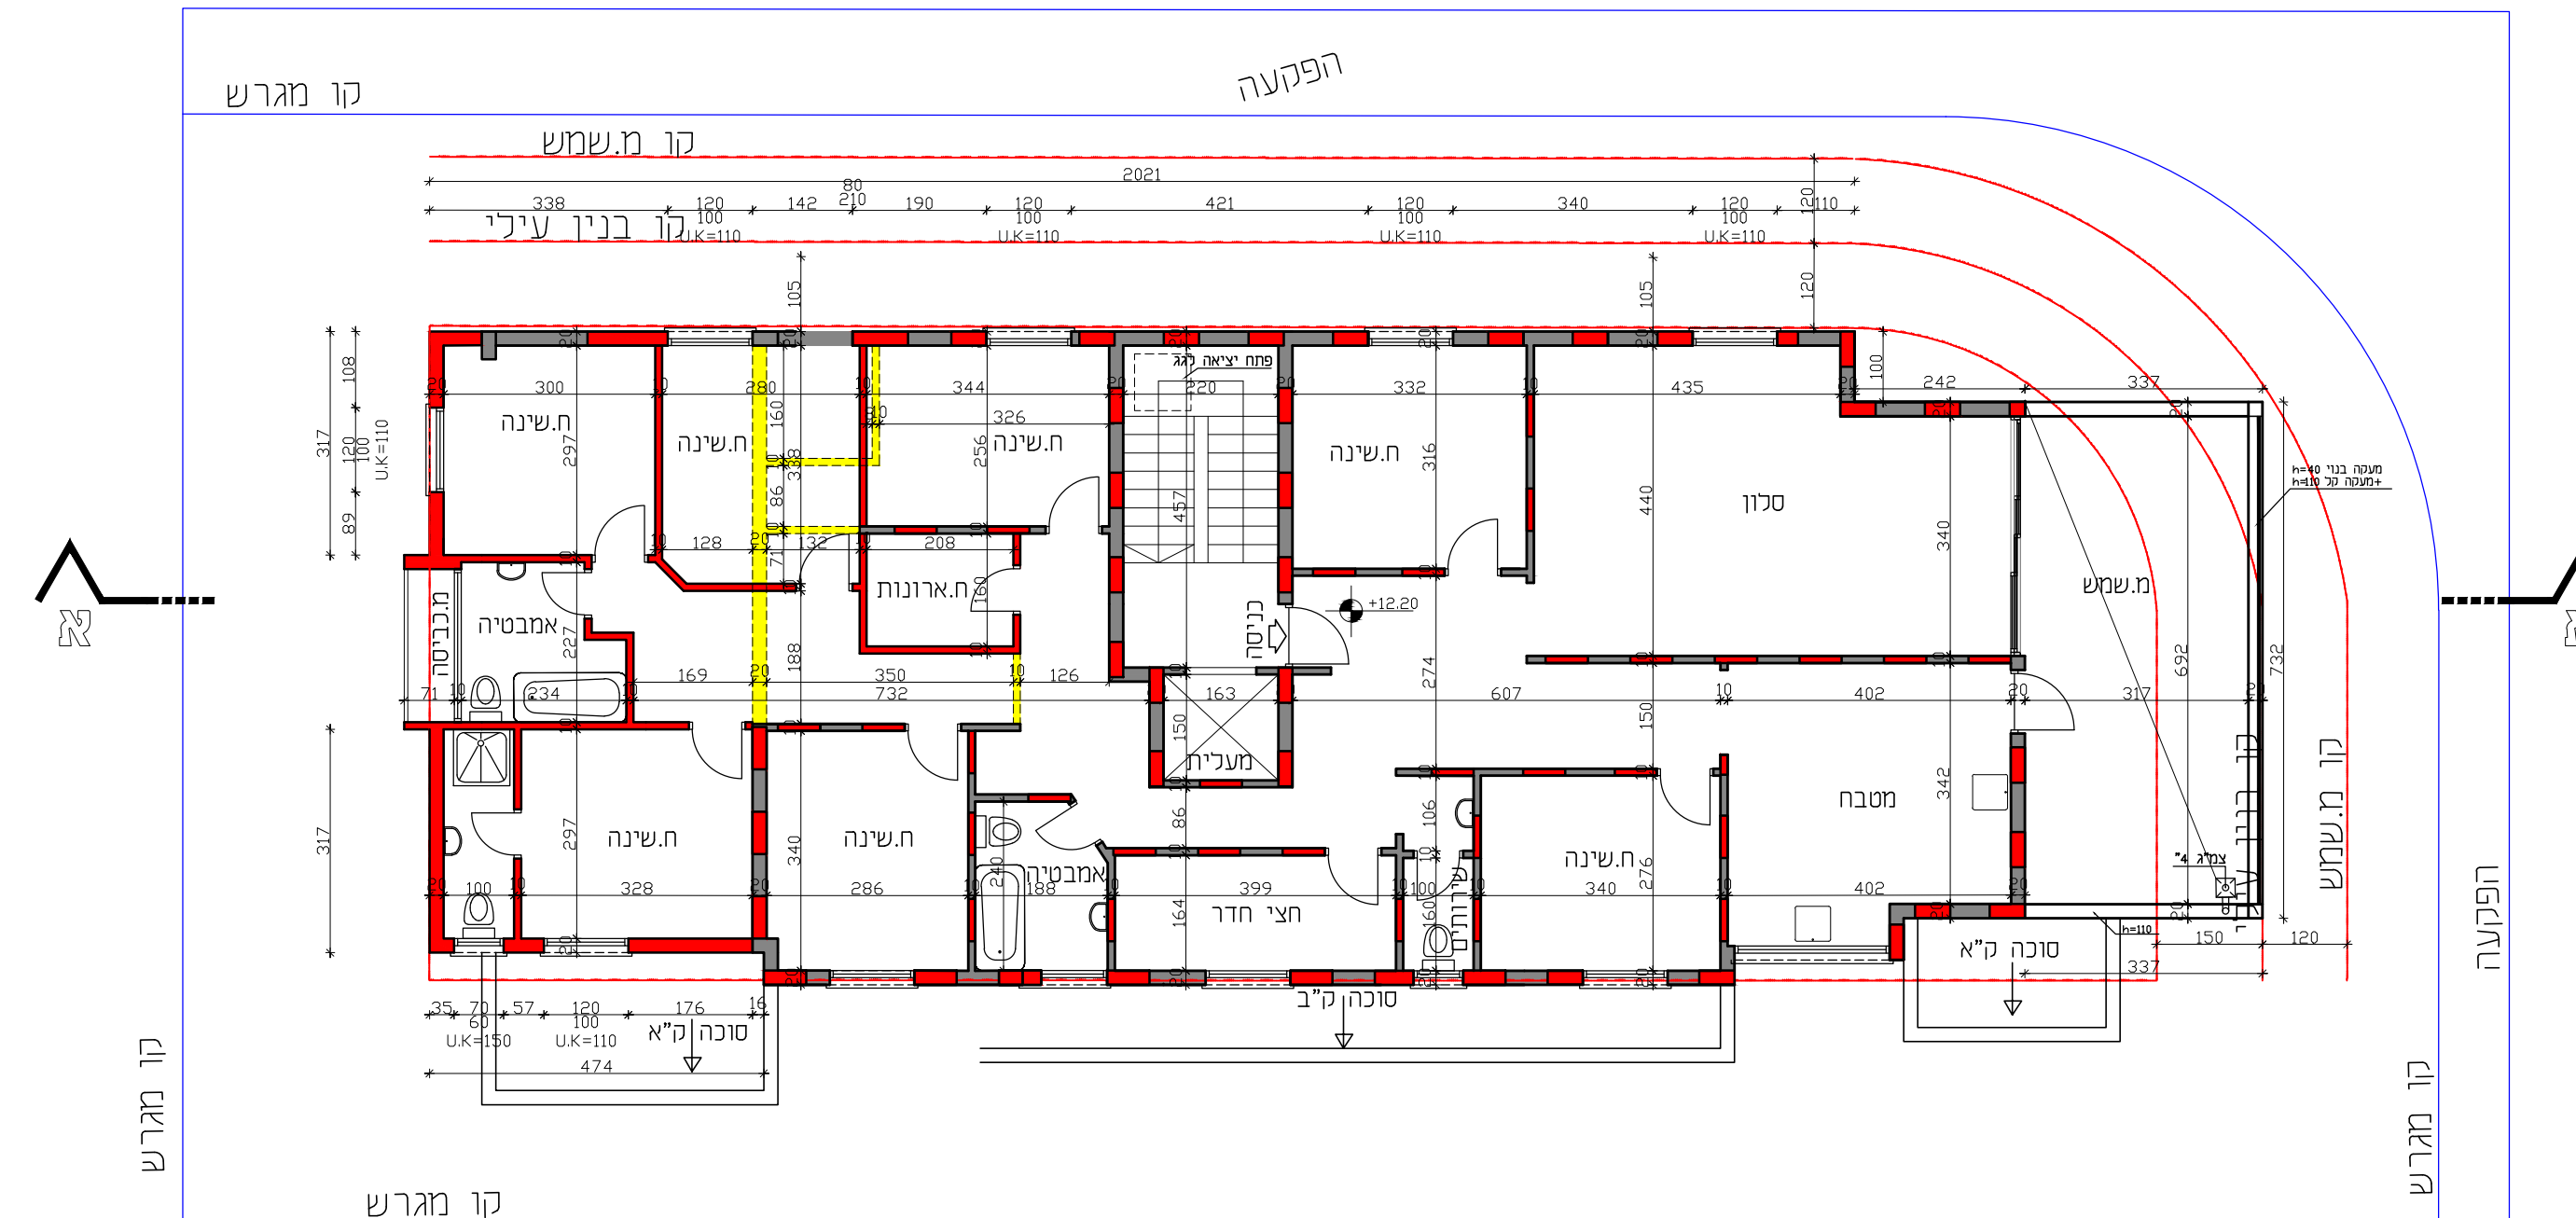

תכנית קומת פנטהאוז
קנ"מ 1:100

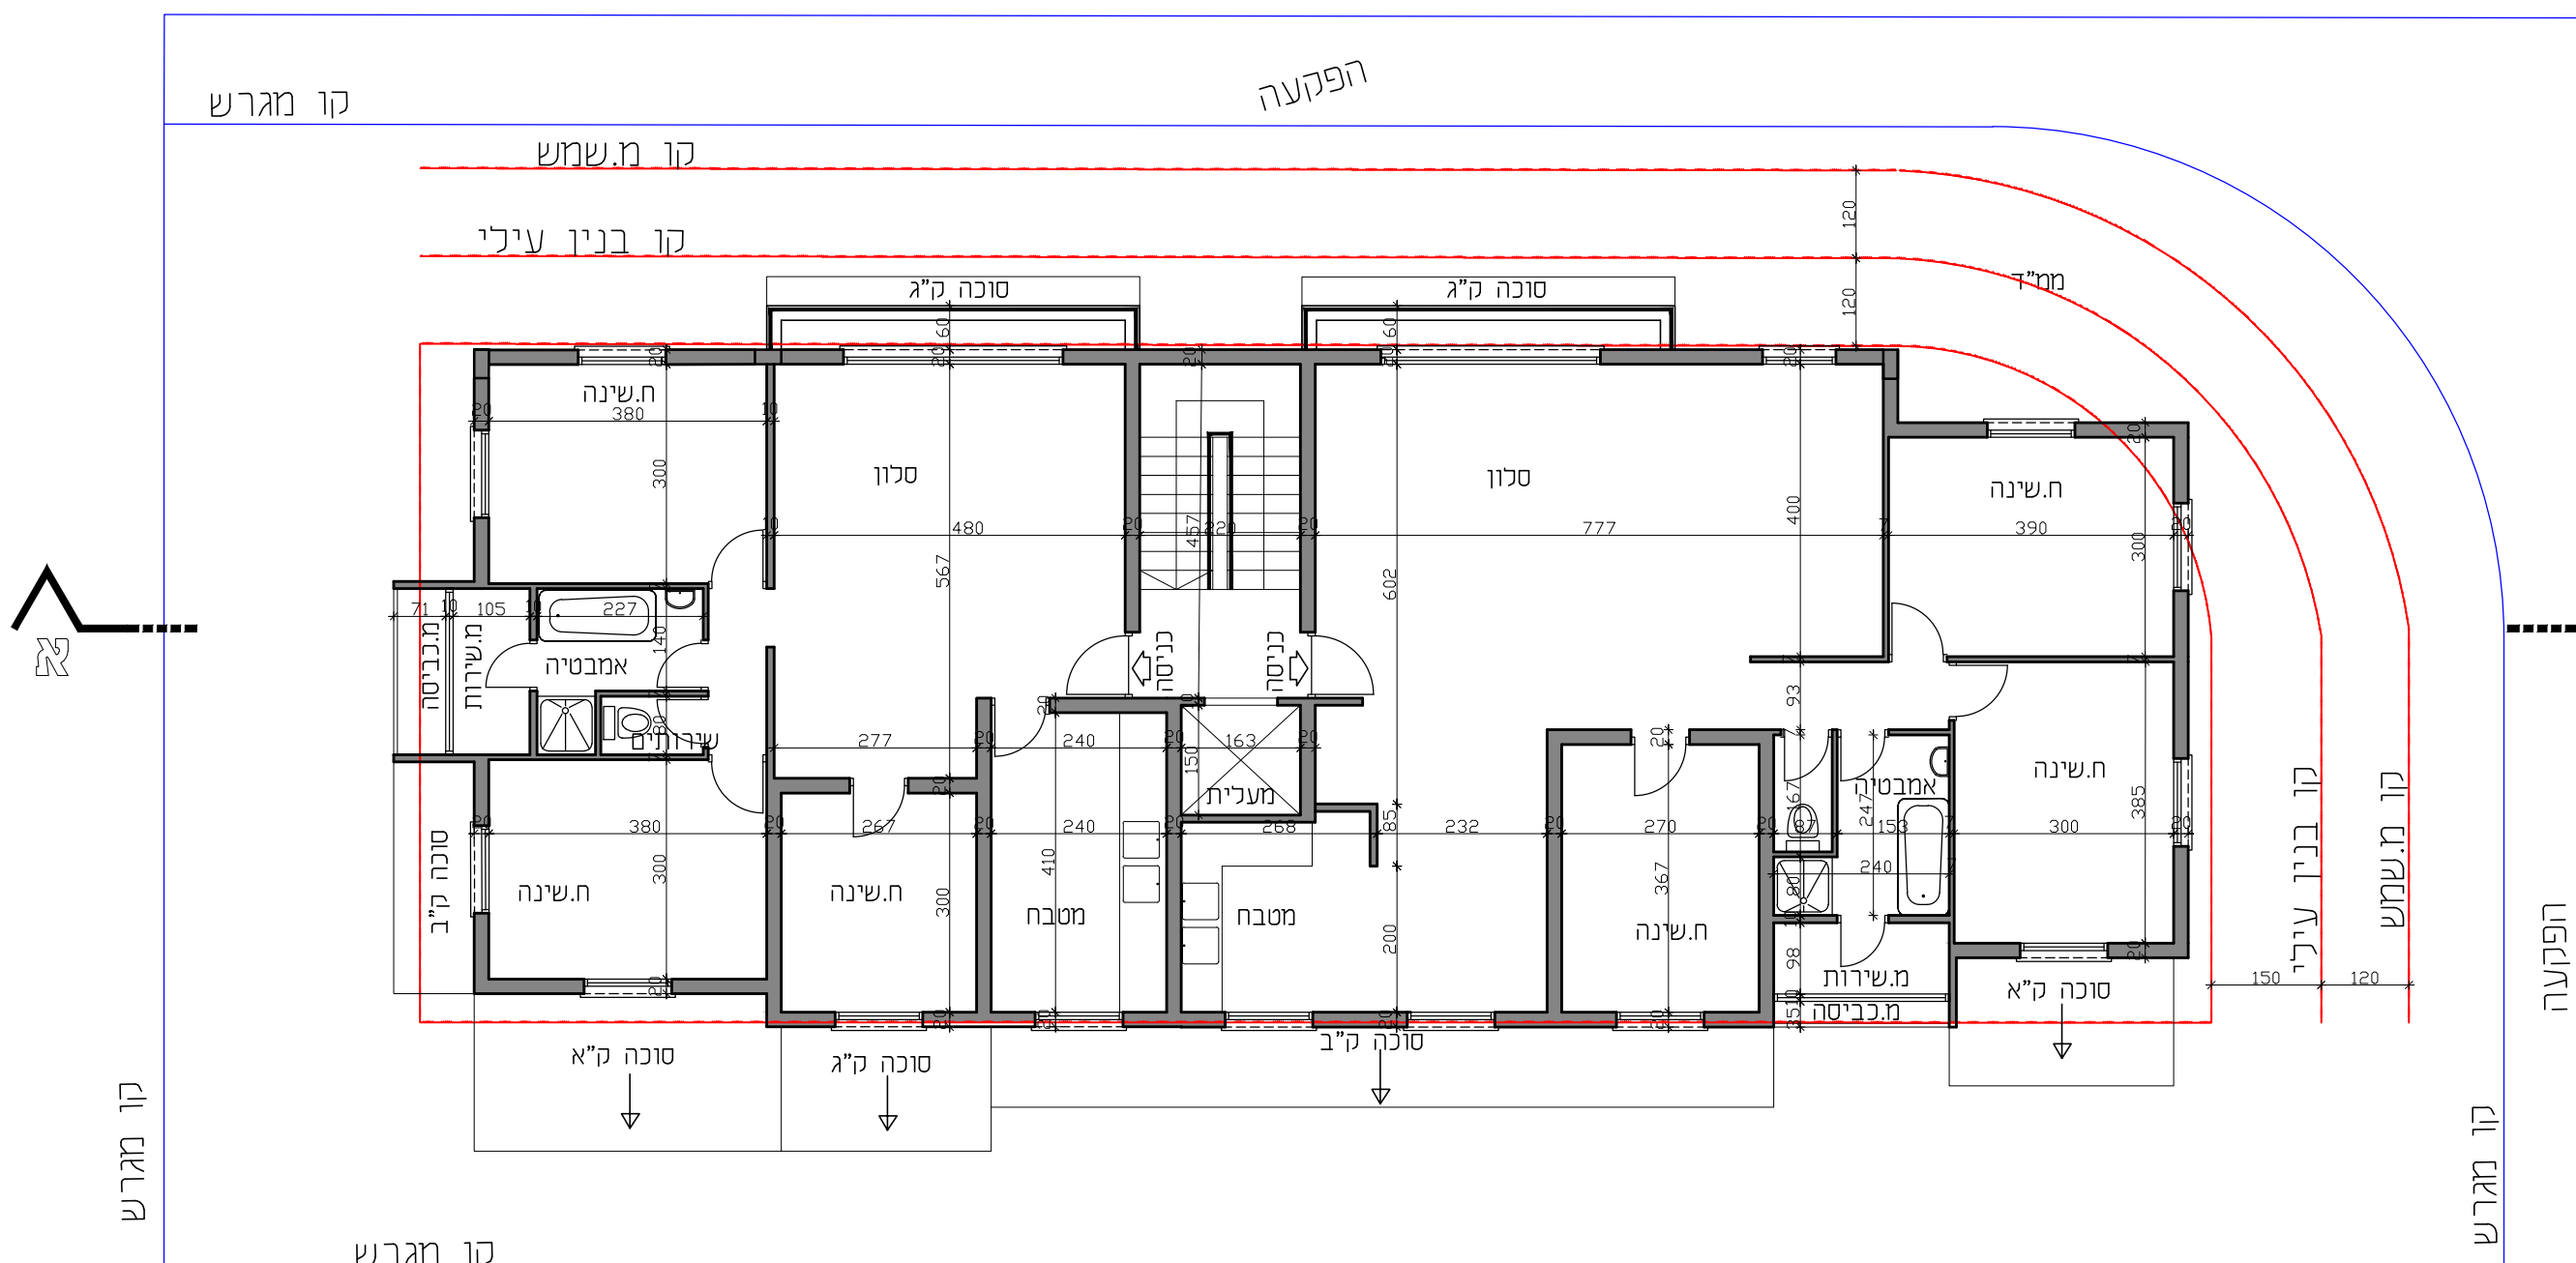

תכנית קומה טיפוסית
קנ"מ 1:100

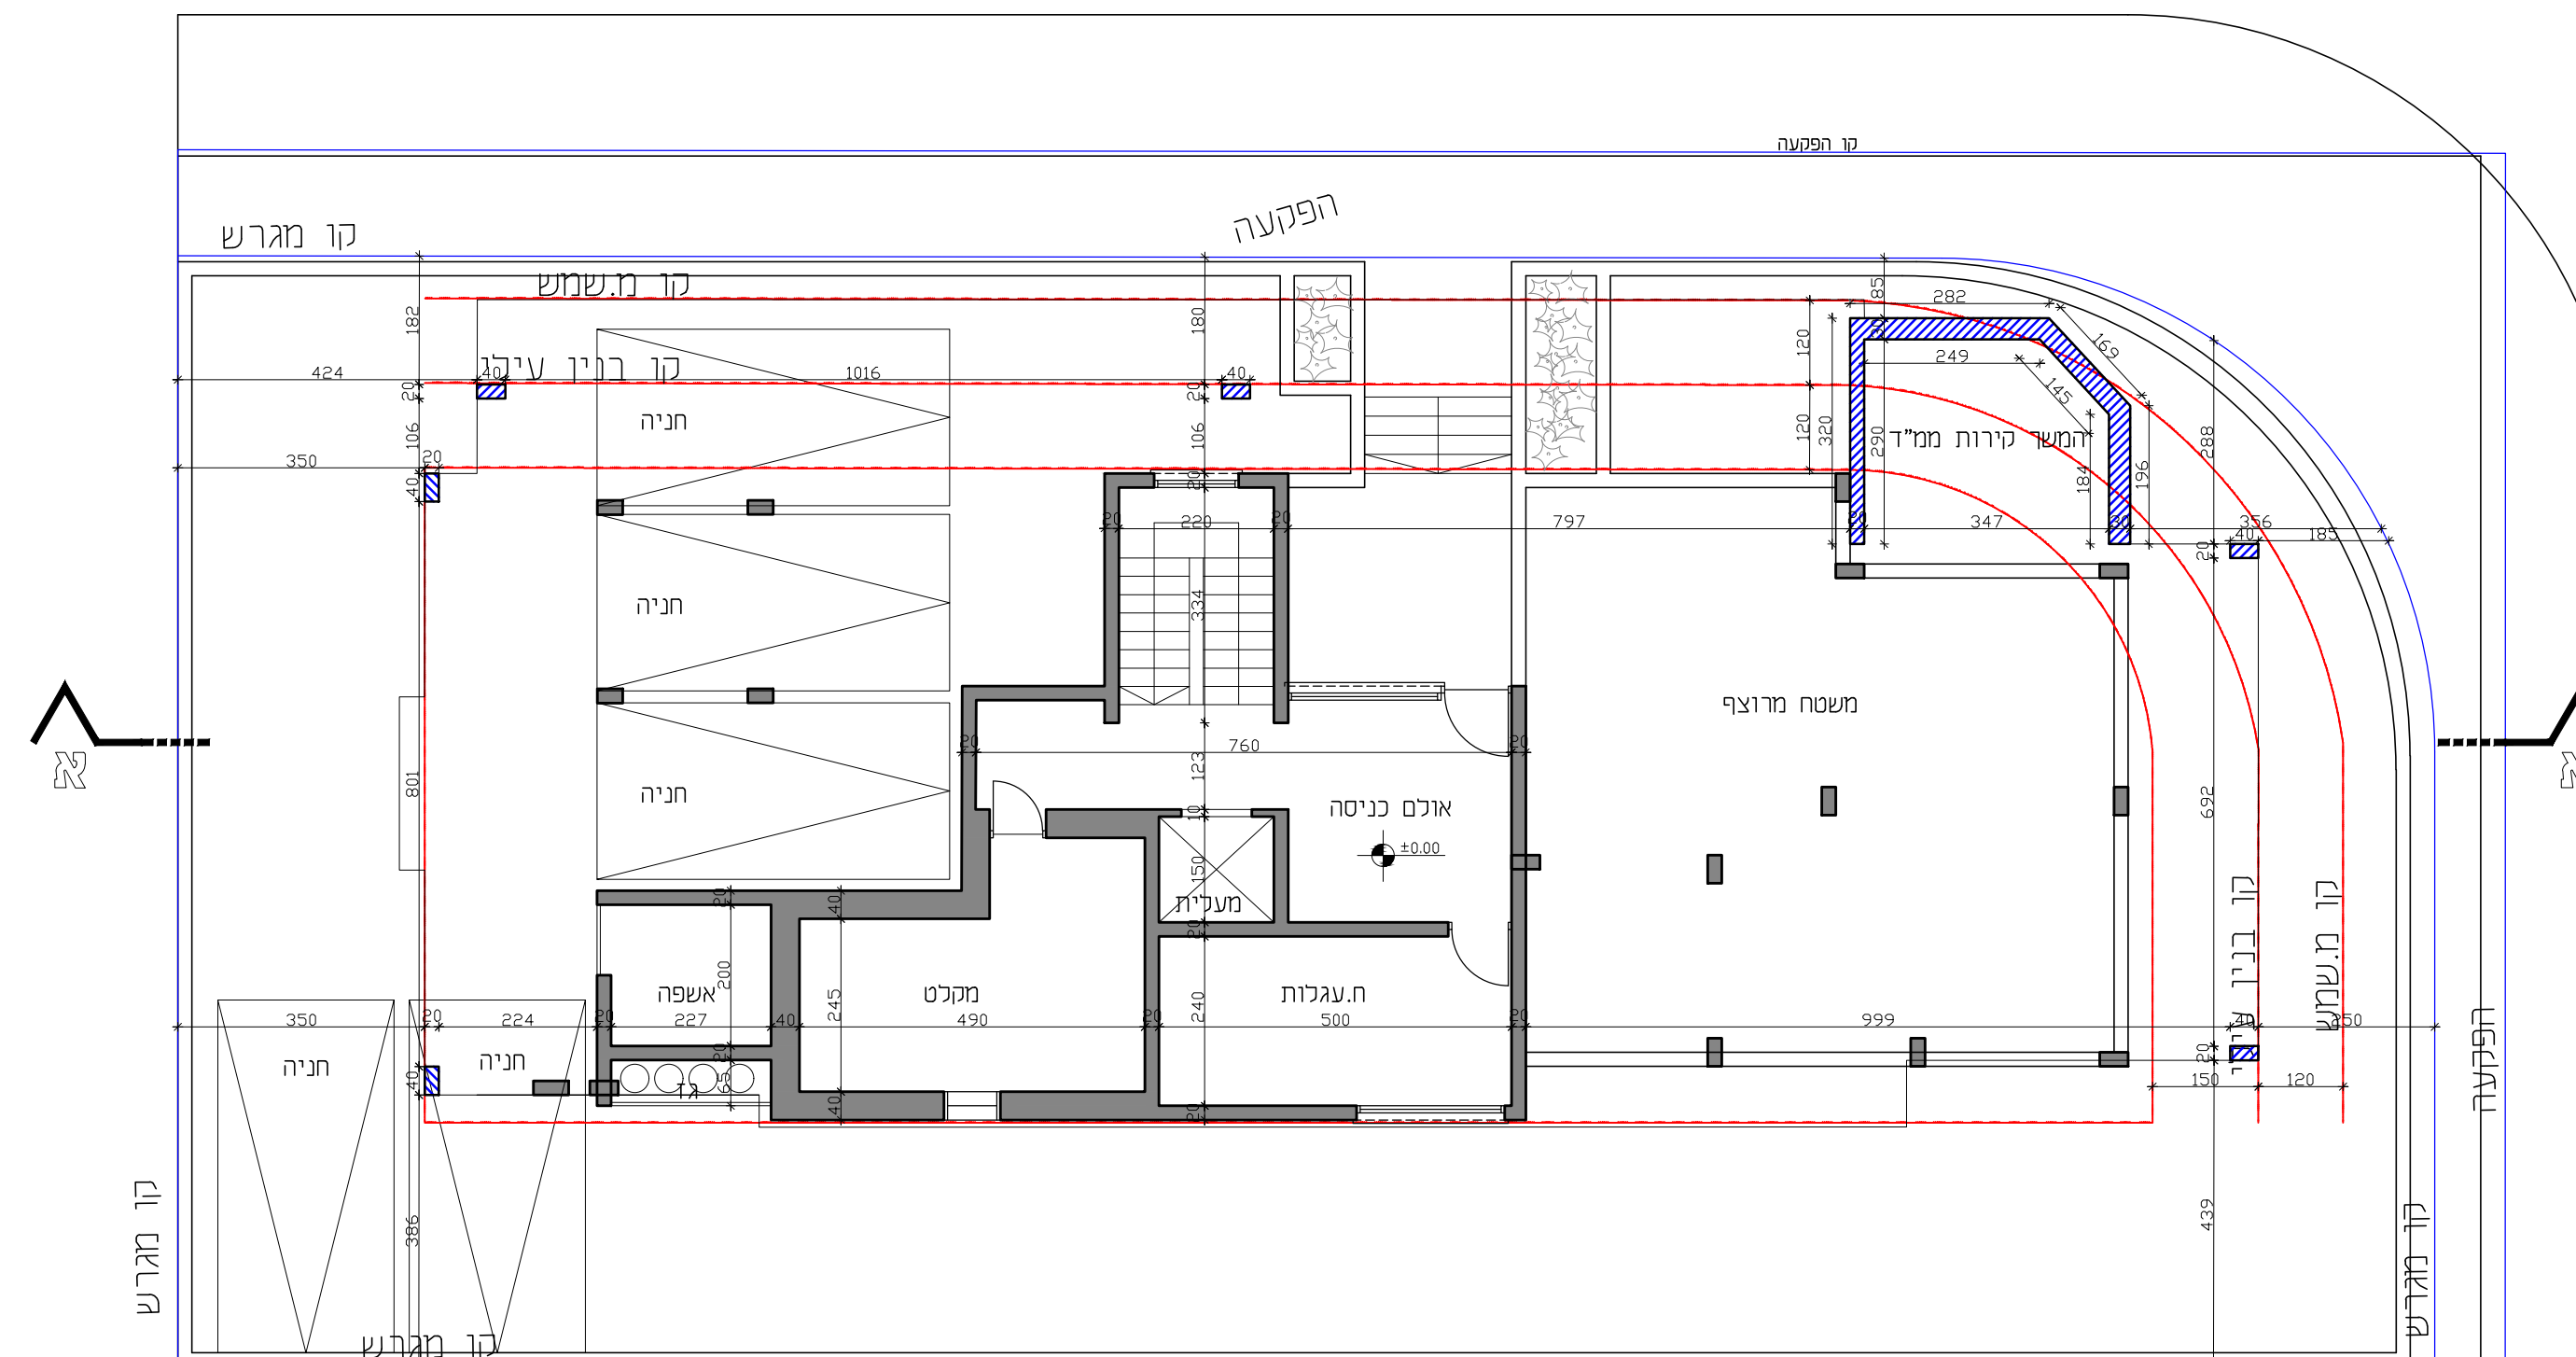

תכנית קומת קרקע
קנ"מ 1:100

מסמך בינוי	
מס' תכנית 501-1247352	
תוספת דירה נג בדח' הר סיני 25	
גליון 1 מתוך 1	
תכולה	רקע
תיאור תאריך עריכת תוספת	בינוי 18/3/2024
קניין	1000
תשיטות נוספים	קניין
שמות וחתימות:	
עורך תוספת	שם: מרגלית שחרן תאריך: