

קרית החקשלה בנצרת



נספח בינוי לתכנית בנין ערים כפורטת
 חס' שנוי לתכנית חס' : ג' 2494
 נספח בינוי חס' 2
 קנ"מ 500 : 1

נדלר, ביקסון, גיל, ארביטקטים

השרד הפנים מחוז הצפון
 חוק התכנון והבניה תשכ"ח - 1968
 מס' תכנית מס' 8479

הודעה על אישור תכנית מס' 8479
 מודטתה בלוקט הפרסומים מס' 4097
 מיום 25.7.94

חוק התכנון והבניה תשכ"ח - 1968
 הועדה המקומית לתכנון ולבניה ע"י מועצת עיריית
 נצרת - 2494/6
 26/11/95
 21/1/94

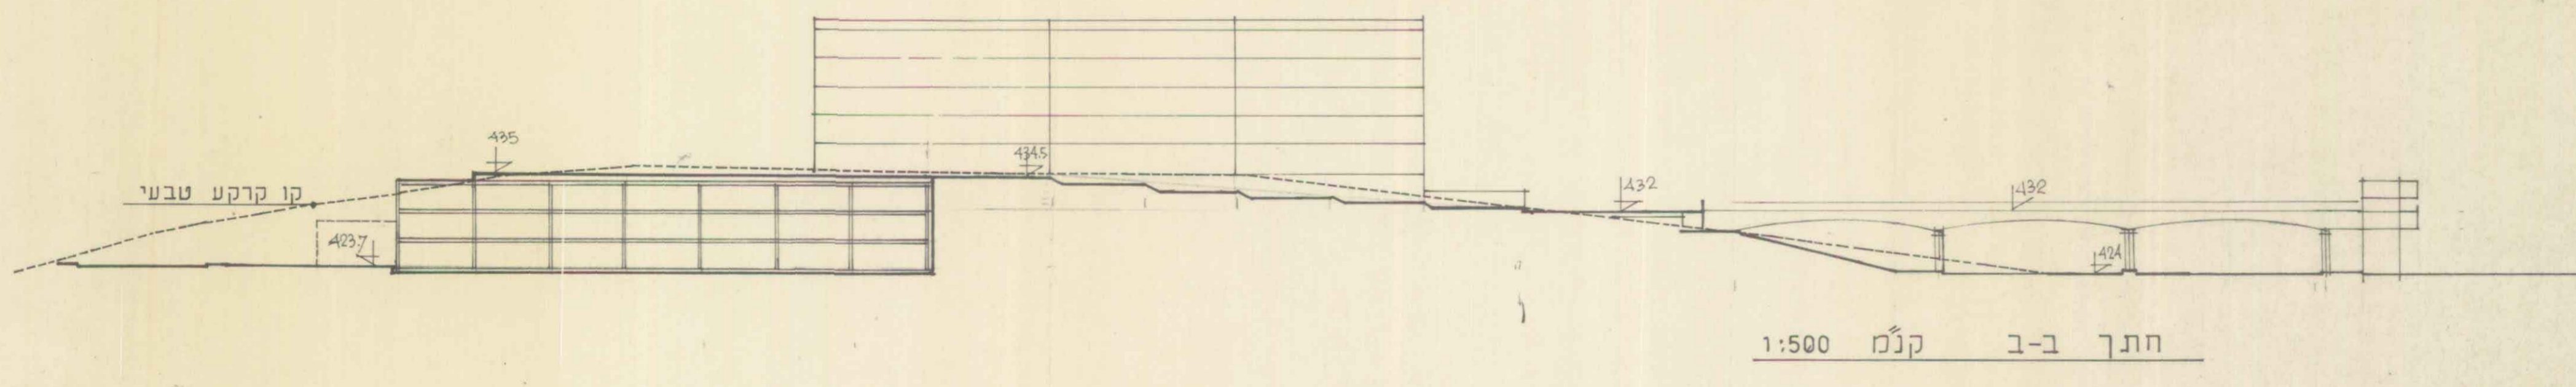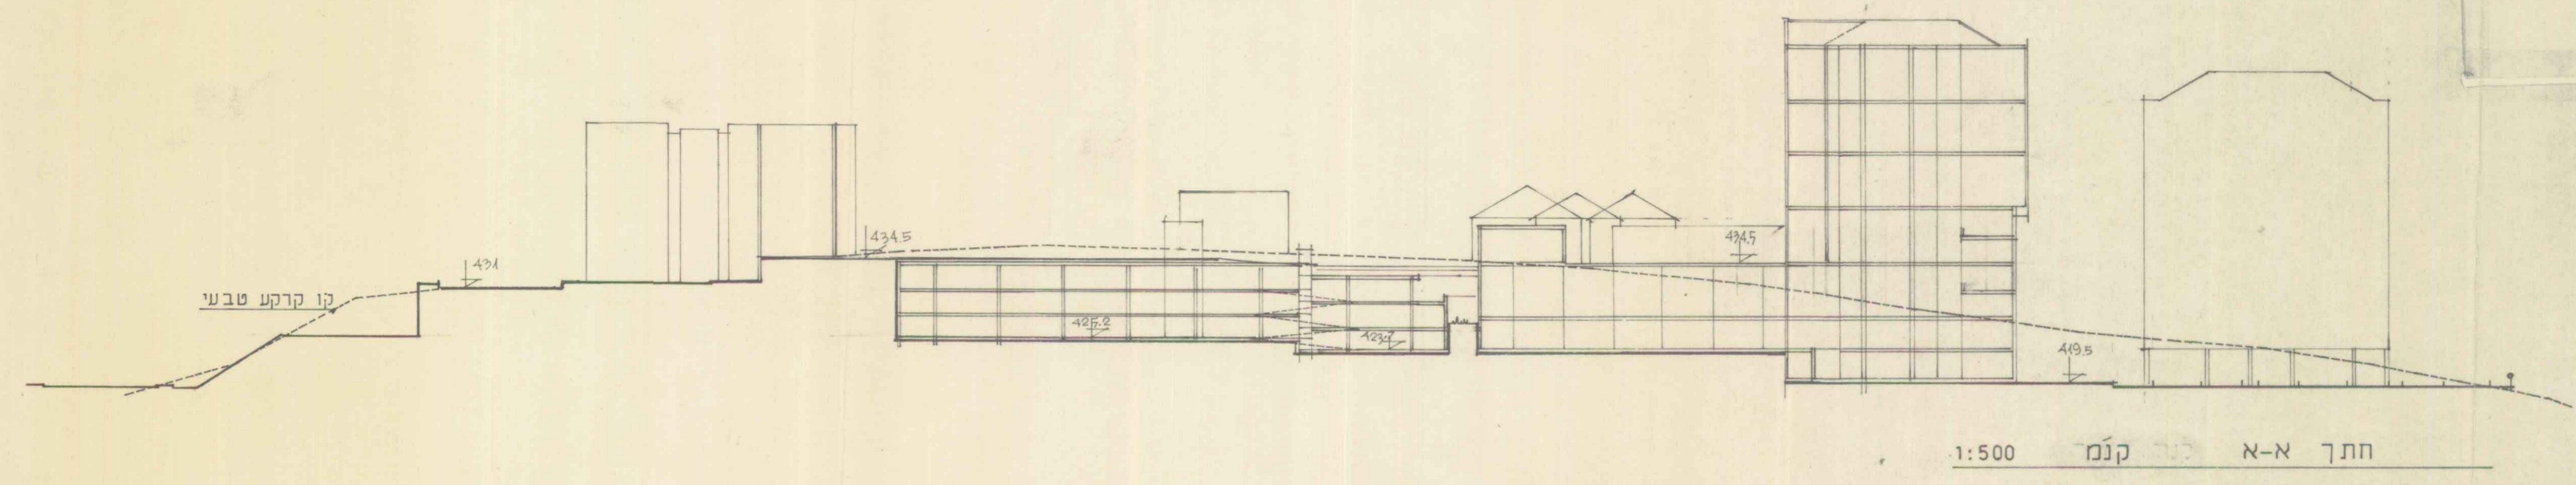

משרד הפנים מחוז הצפון
 חוק התכנון והבניה תשכ"ח - 1968
 אישור תכנית מס' 8479
 הועדה המחוזית לתכנון ולבניה החליטה
 ביום 25.7.94 לאשר את התכנית.

הודעה על אישור תכנית מס' 8479
 מודטתה בלוקט הפרסומים מס' 4097
 מיום 25.7.94