


230/24.10.93

קביעת יעוד למלונאות ונופש בחלקה 8

גוש 13696, הר כנען, צפת

נספח ביוני

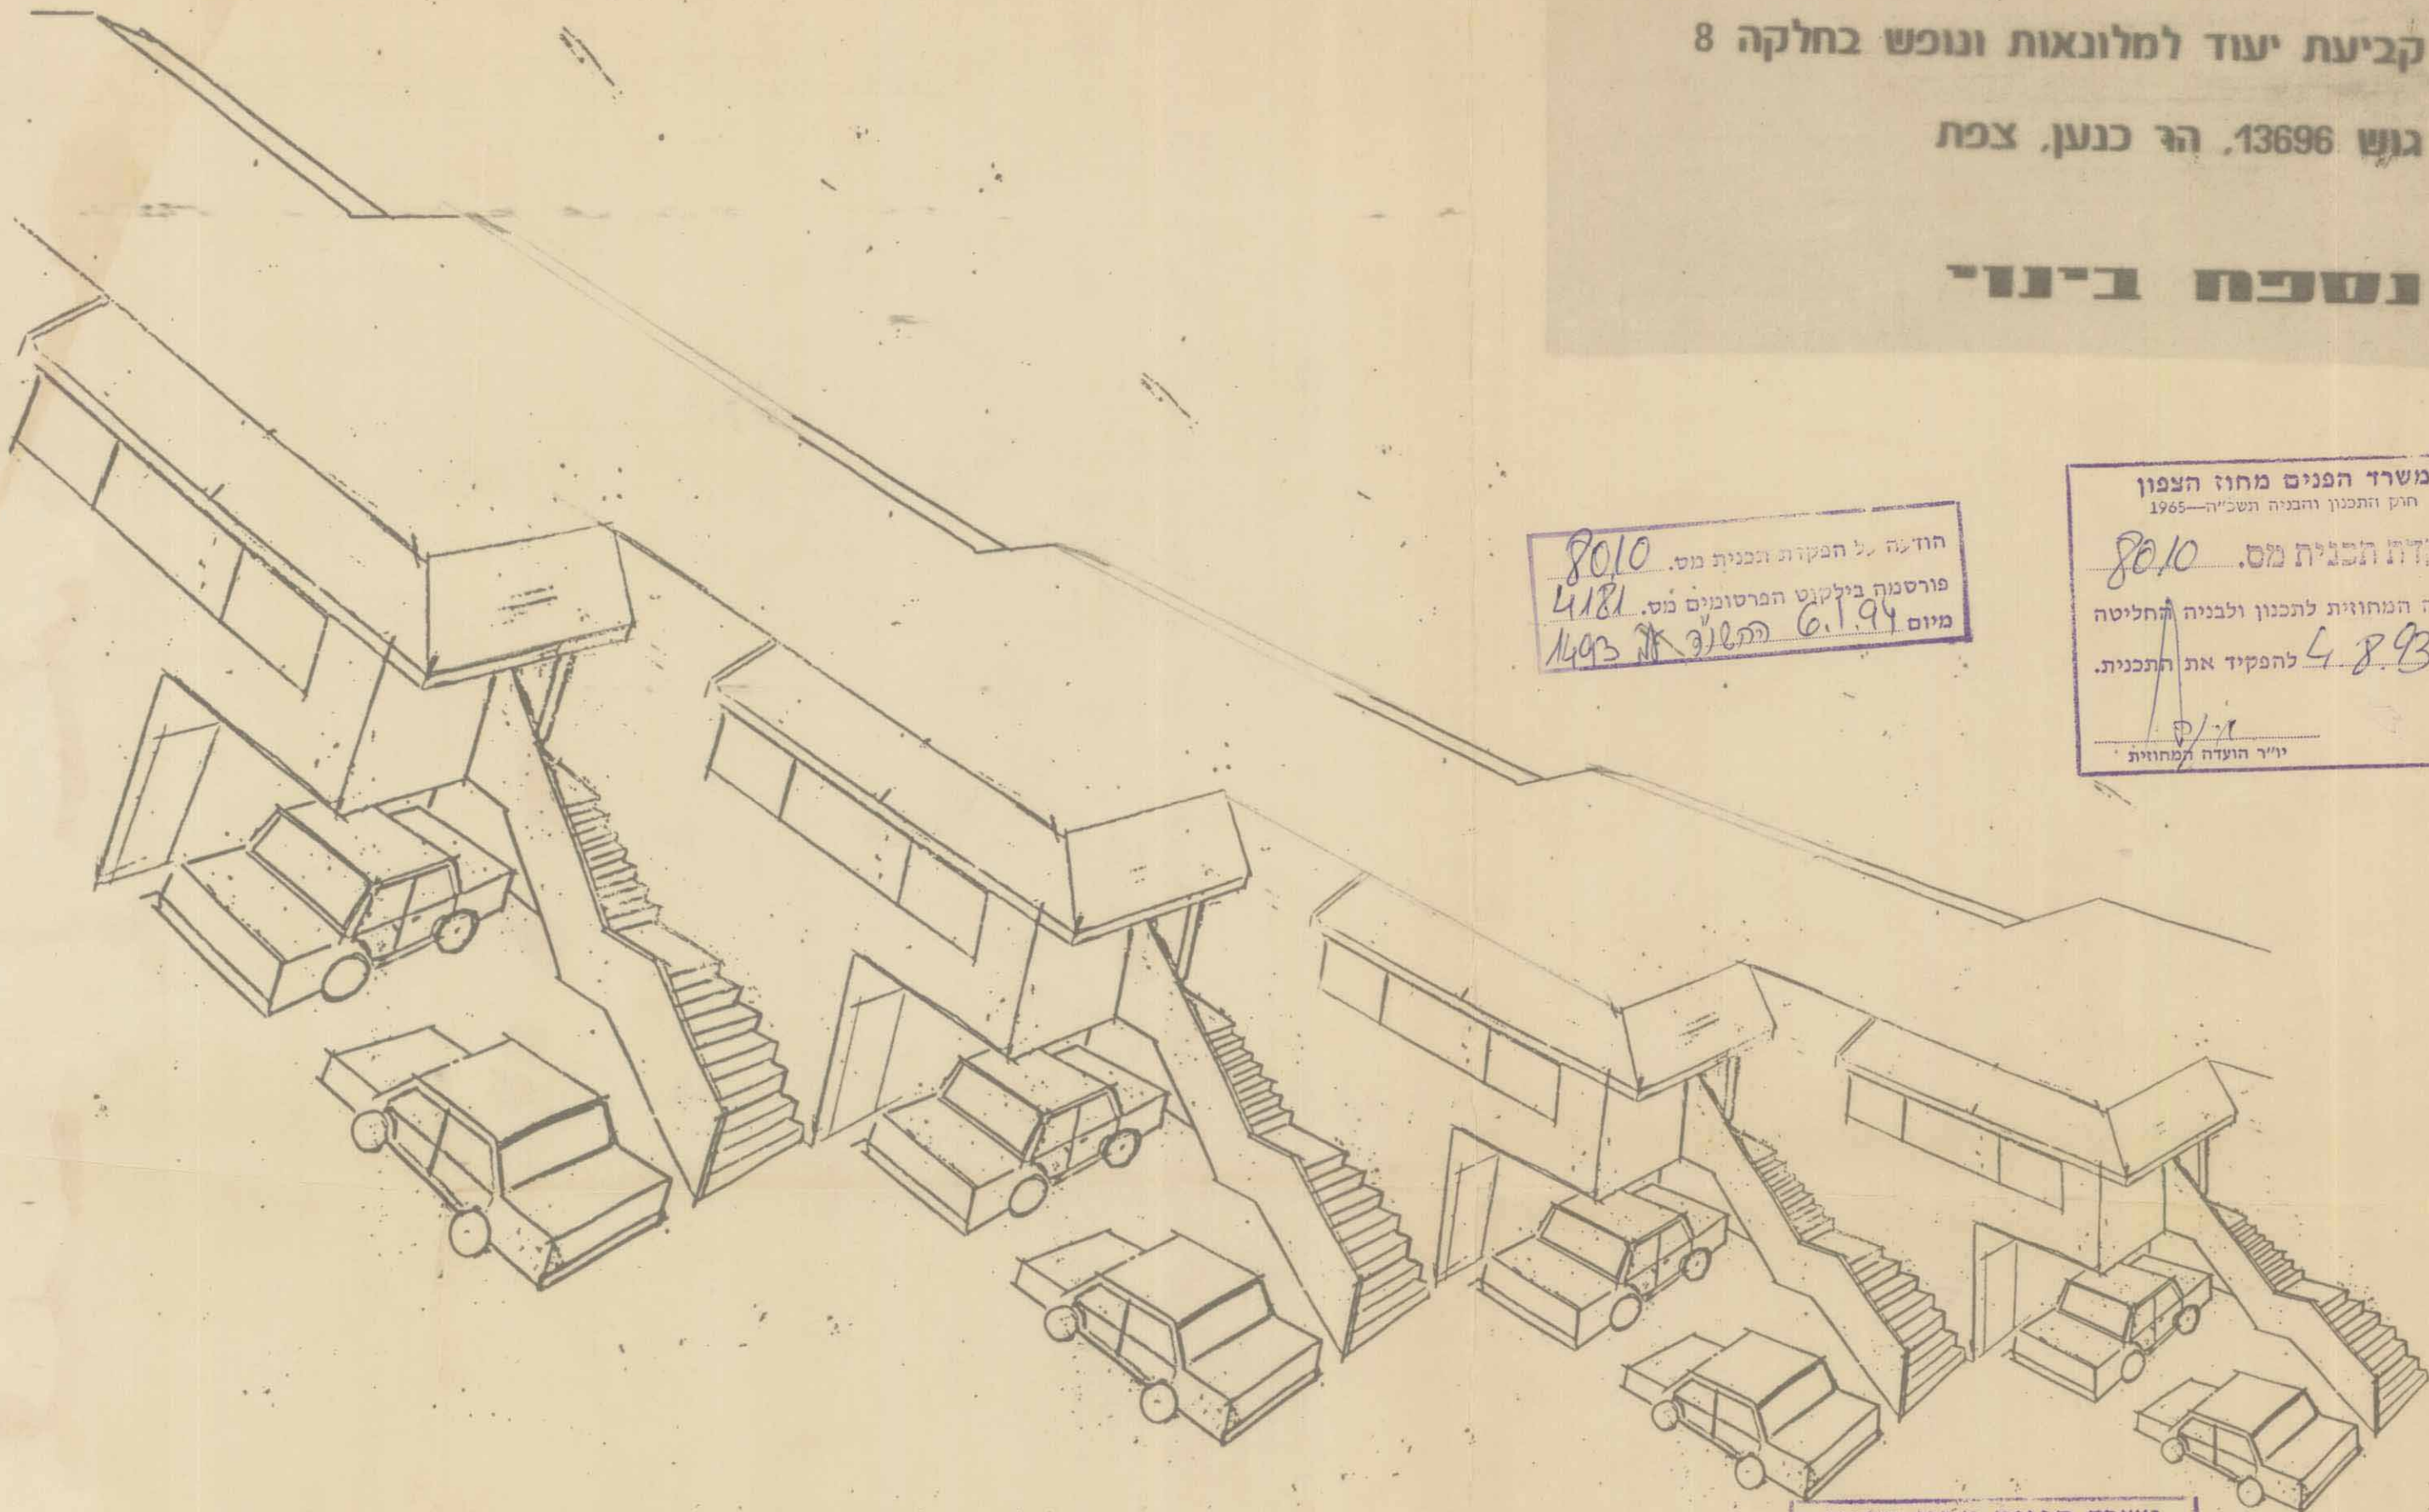

משרד הפנים מחוז הצפון
חוק התכנון והבניה תשכ"ה-1965

הכרזת תכנית מס' 8010

הועדה המחוזית לתכנון ולבניה החליטה
ביום 4.8.93 להפקיד את התכנית.

יו"ר הועדה המחוזית

הודעה על הפקדת תכנית מס' 8010
פורסמה בילקוט הפרסומים מס' 4181
ביום 6.1.94 תשנ"ד אה 1493

3. פרספקטיבה עקרונית

משרד הפנים מחוז הצפון
חוק התכנון והבניה תשכ"ה-1965

אישור תכנית מס' 8010

הועדה המחוזית לתכנון לבניה החליטה
ביום 11.5.94 לאשר את התכנית.

סמנכ"ל לתכנון יו"ר הועדה המחוזית

הודעה על אישור תכנית מס' 8010

פורסמה בילקוט הפרסומים מס' 4284

ביום 16.2.95 תשנ"ה אה 2152