נספח בינוי

תכנית מס׳ 8/ מע מק/ 13/8588

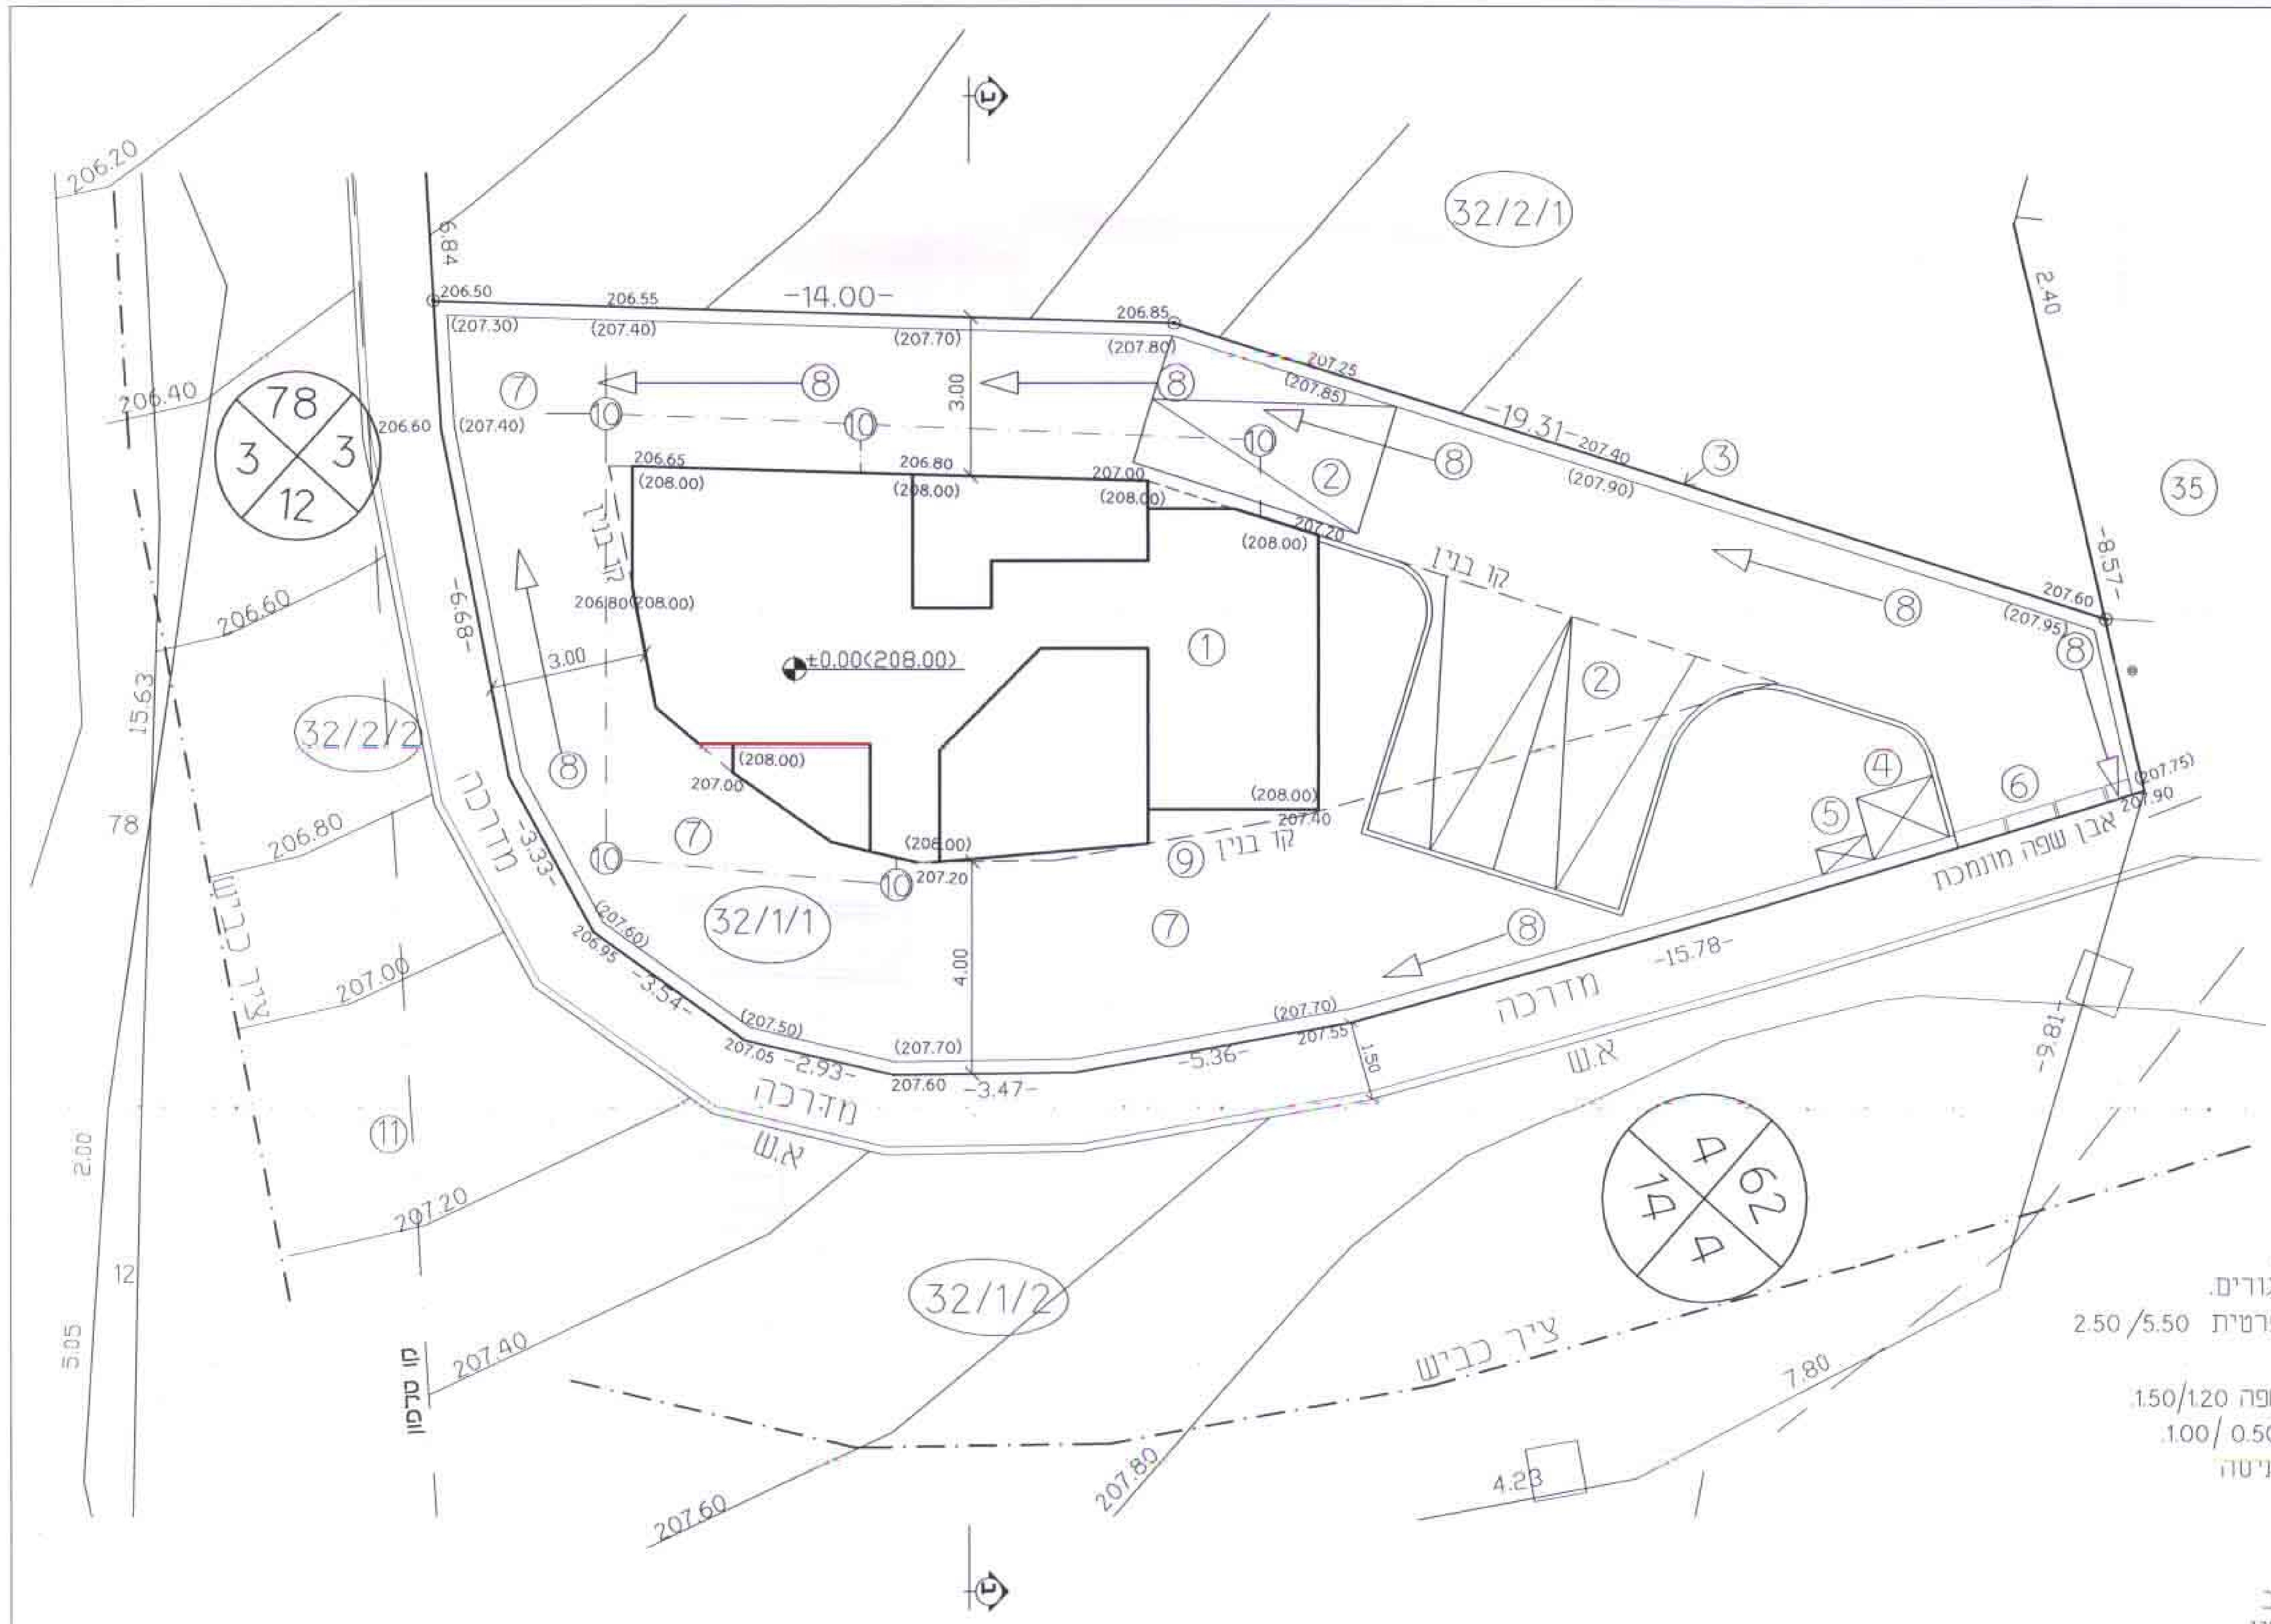

נספח בינוי קנ״מ 1:100.

מקרא:
1)–בית מגורים.
2)–חניה פרטית 2.50 /5.50
3)–גדר.
4)–פח אשפה 1.50/1.20.
5)–פילר 0.50 / 1.00.
6)–שער כניסה
7)–גנון
8)–ניקוז
9)קו בנין
10)–קו ביוב
11) –קו טלפון
12)–(207.70) רום קרקע מתוכנן.

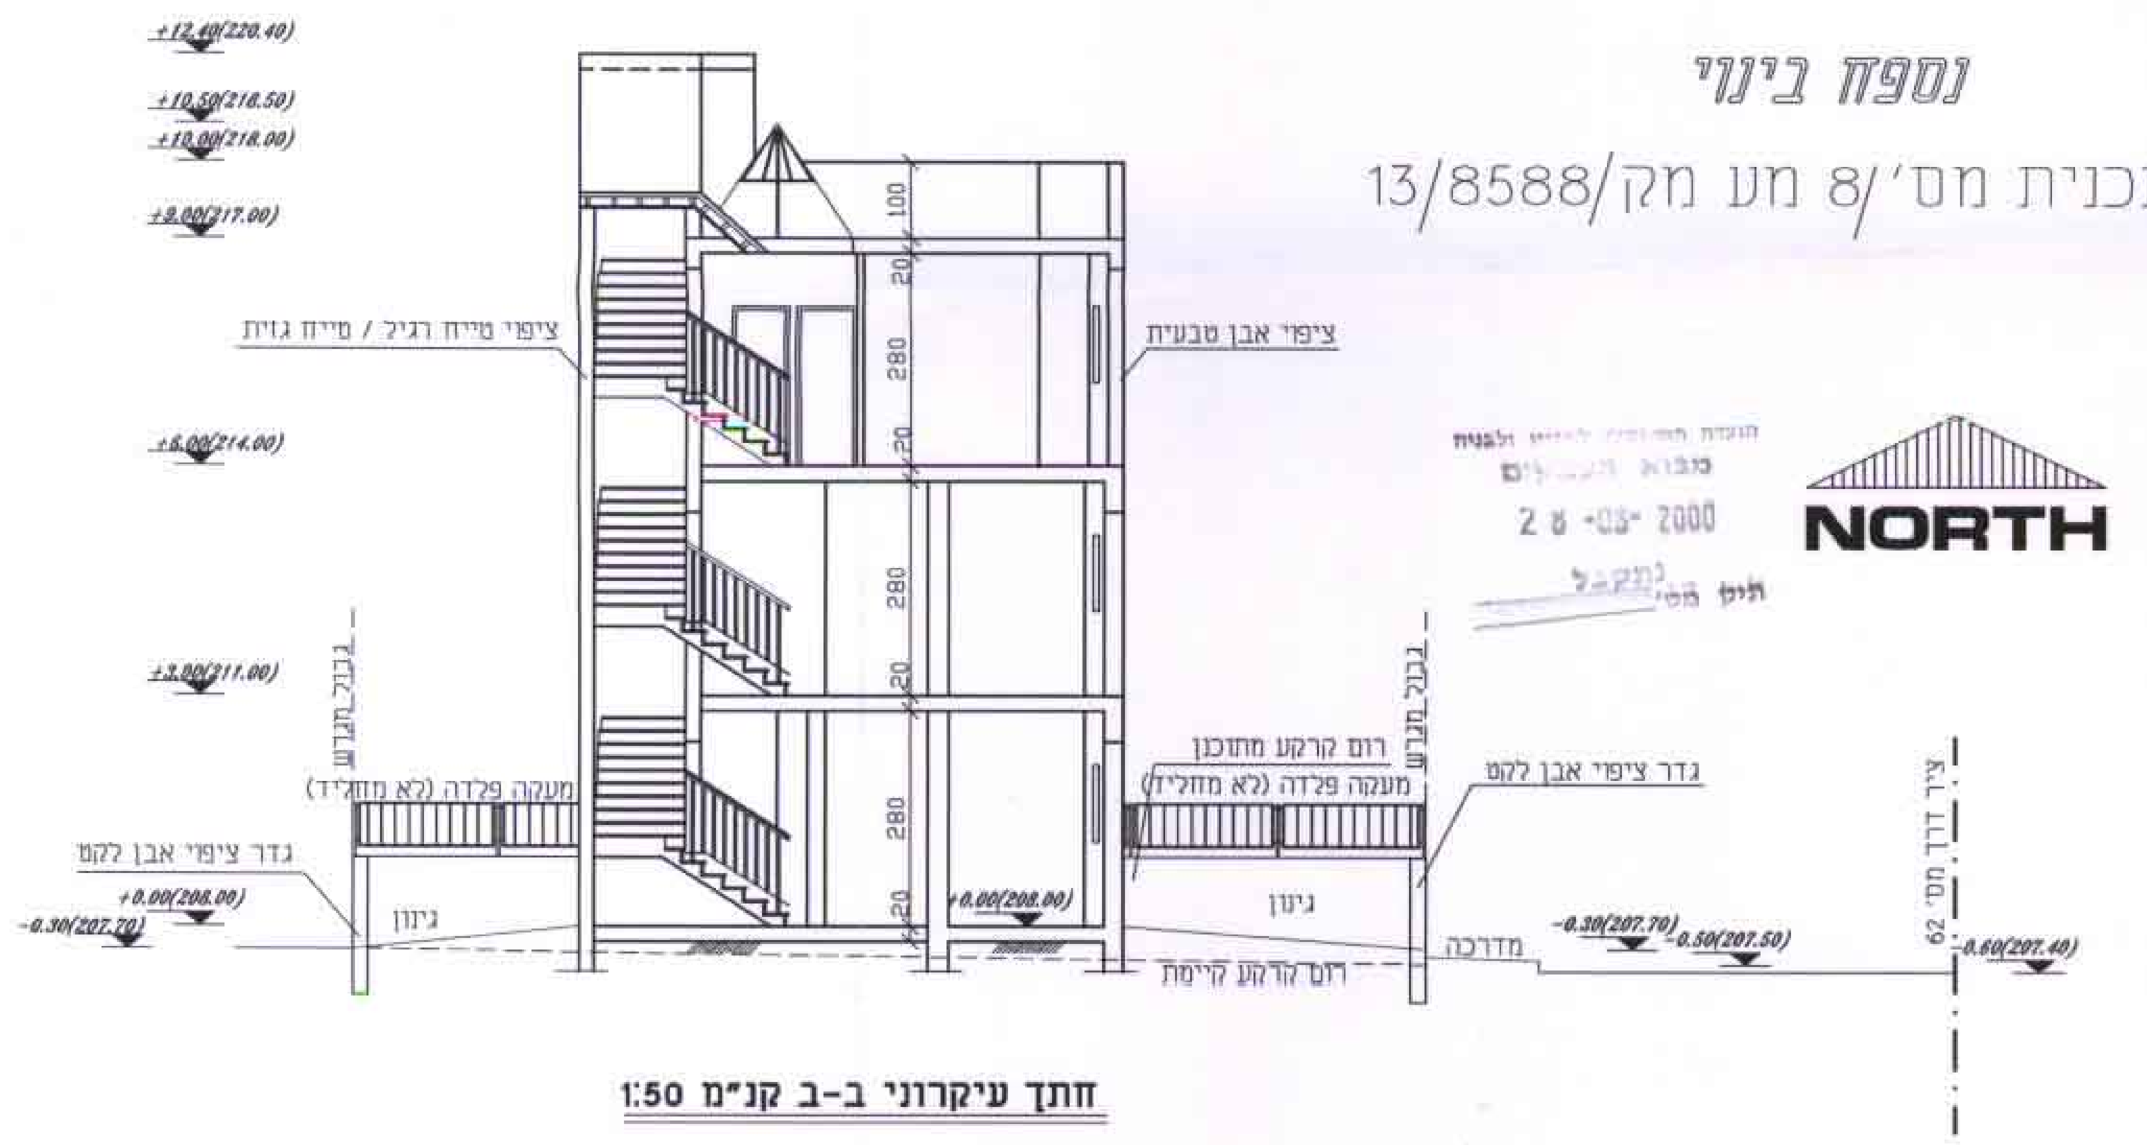

חתך עיקרוני ב-ב קנ״מ 1:50

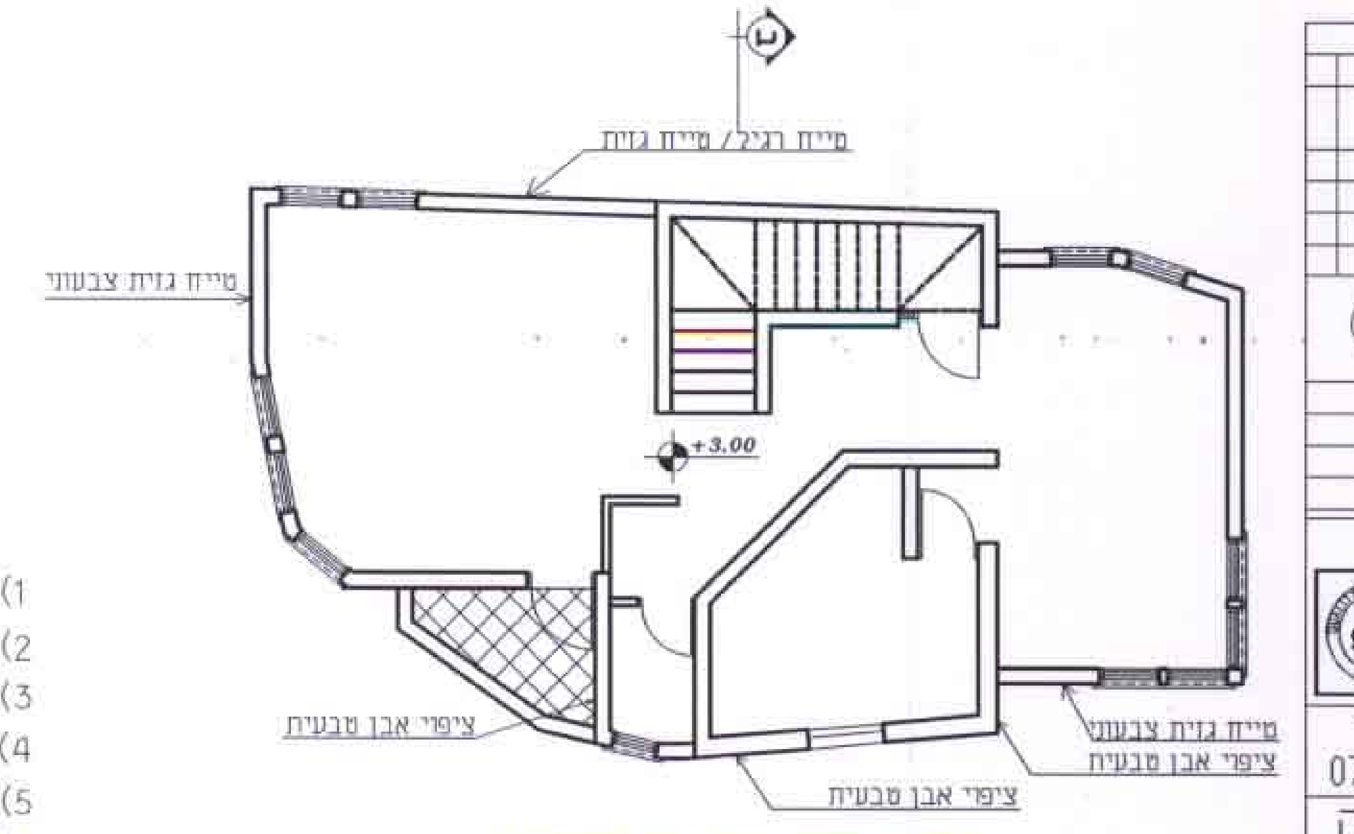

תכנית בניין טפוסית קנ״מ 1:100

מר״מ כ.קנא.

NORTH

מס׳	תאריך	מהות השינוי

לעיון / לאישור / למכרז / לביצוע

אברהים דויירי
ארכיטקט ובונה ערים ואדריכל נוף .
ת.ד. 10737 נצרת 16410 .
טלפון : 06-6576387 .
פקס : 06-6461896 .

תאריך 07.06.2000

קנה מידה 1 : 100

שם הפרוייקט :
תכנית מס׳ 8/מע/מק/13/8588

תוכן הגליון :
נספח בינוי/ חתך עיקרוני

מס׳ פרוייקט :

מס גליון

המבצע אחראי לבדיקת המידות ולהתאמתן במקום ועליו להודיע למתכנן על טעות או אי התאמה. אין למדוד מהרישמים. (אין לבצע מדידה גרפית)