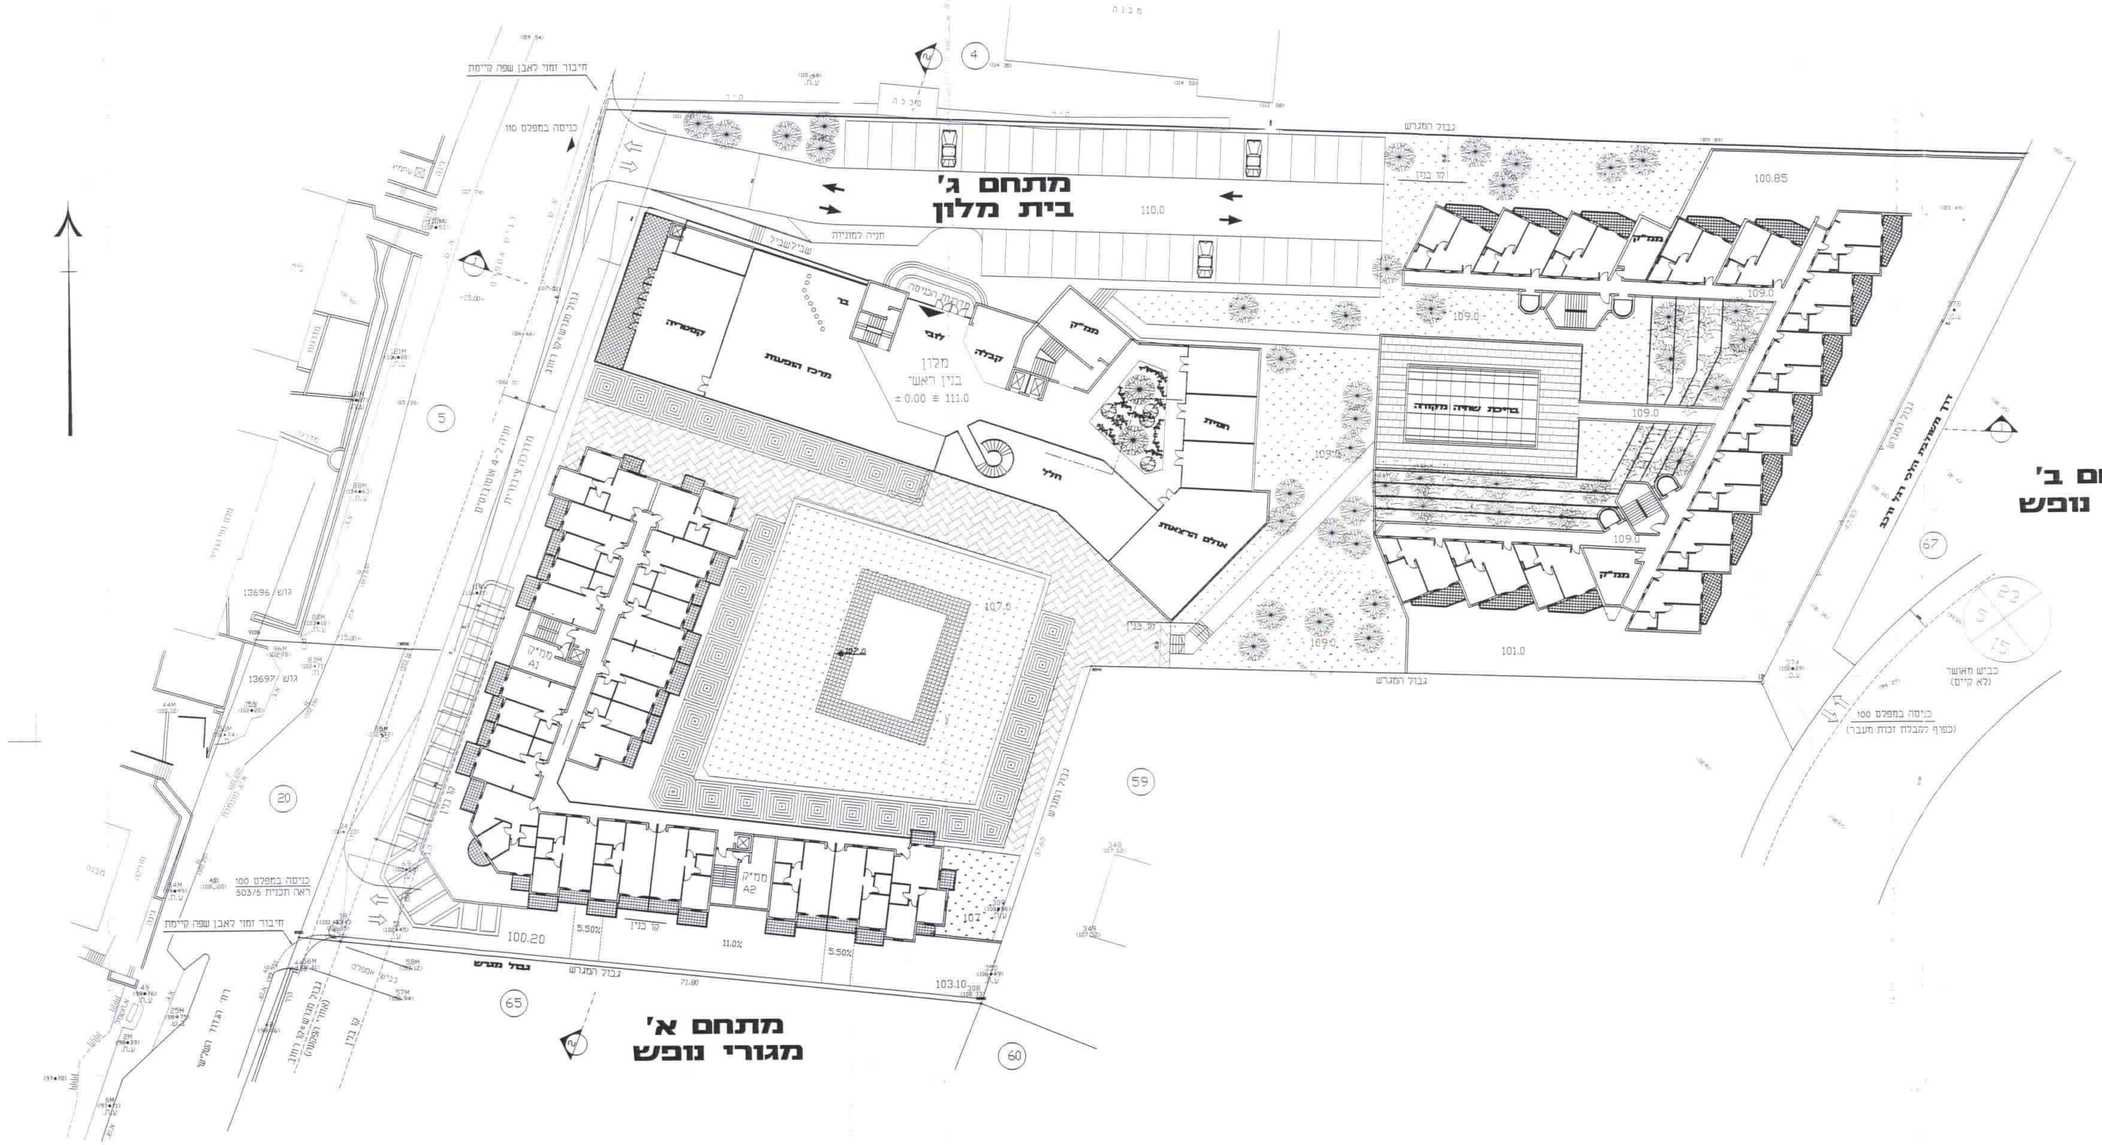

PROMOTER: יזם	
מרומי כנען	
NAME: אתר נופש ספונות-צפת	DR.
BUILD: בנין	
PLACE: צפת	תחום
גליון מספר: שרטט: אלכס	
תאריך:	
בדק:	CL. NO.
תאריך: 18.6.98	
Computer file name: שם תוכנה בשימוש:	אד-3
SCALE: קנ"מ	DRAWING: תכנית
1:250	חכבית בינוי במפלס 110
אדריכלות:	
כרמלה ברר	
רח' תמרה 42 תל אביב טל: 03-6862585	
א. סומכר אדריכלים	
רח' עזריאלי 46 ת"א טל: 03-5174590	