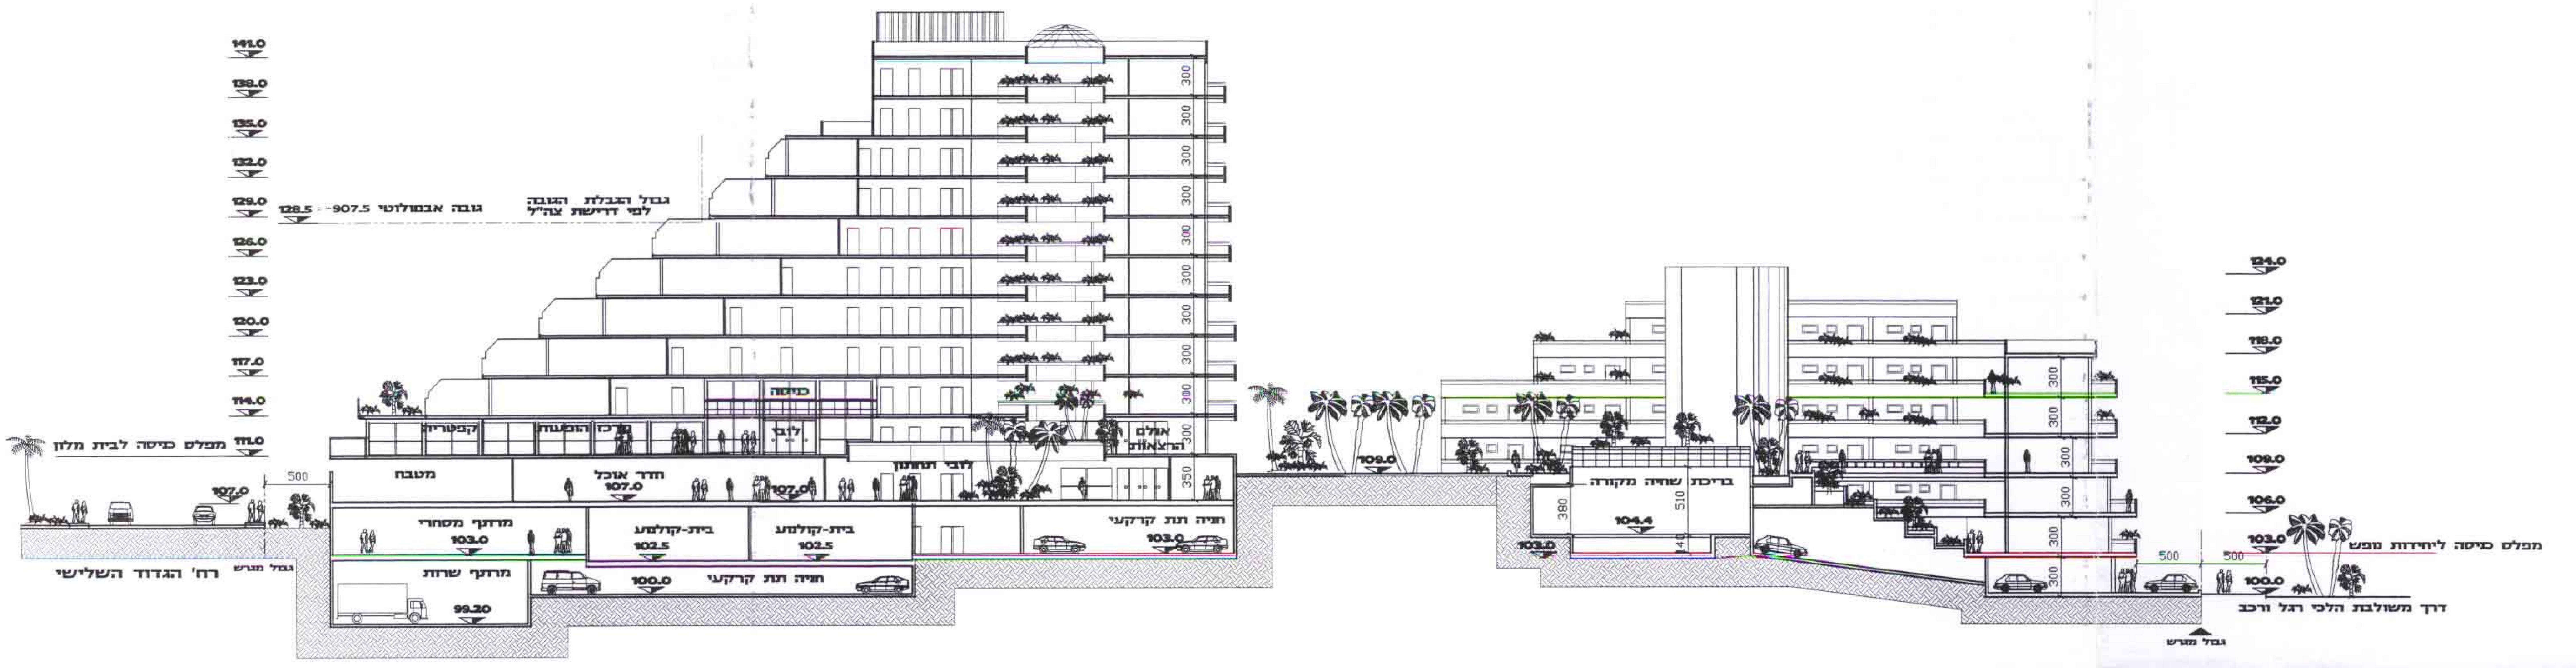

חתך 1 - 1 ק.מ. 1 : 250

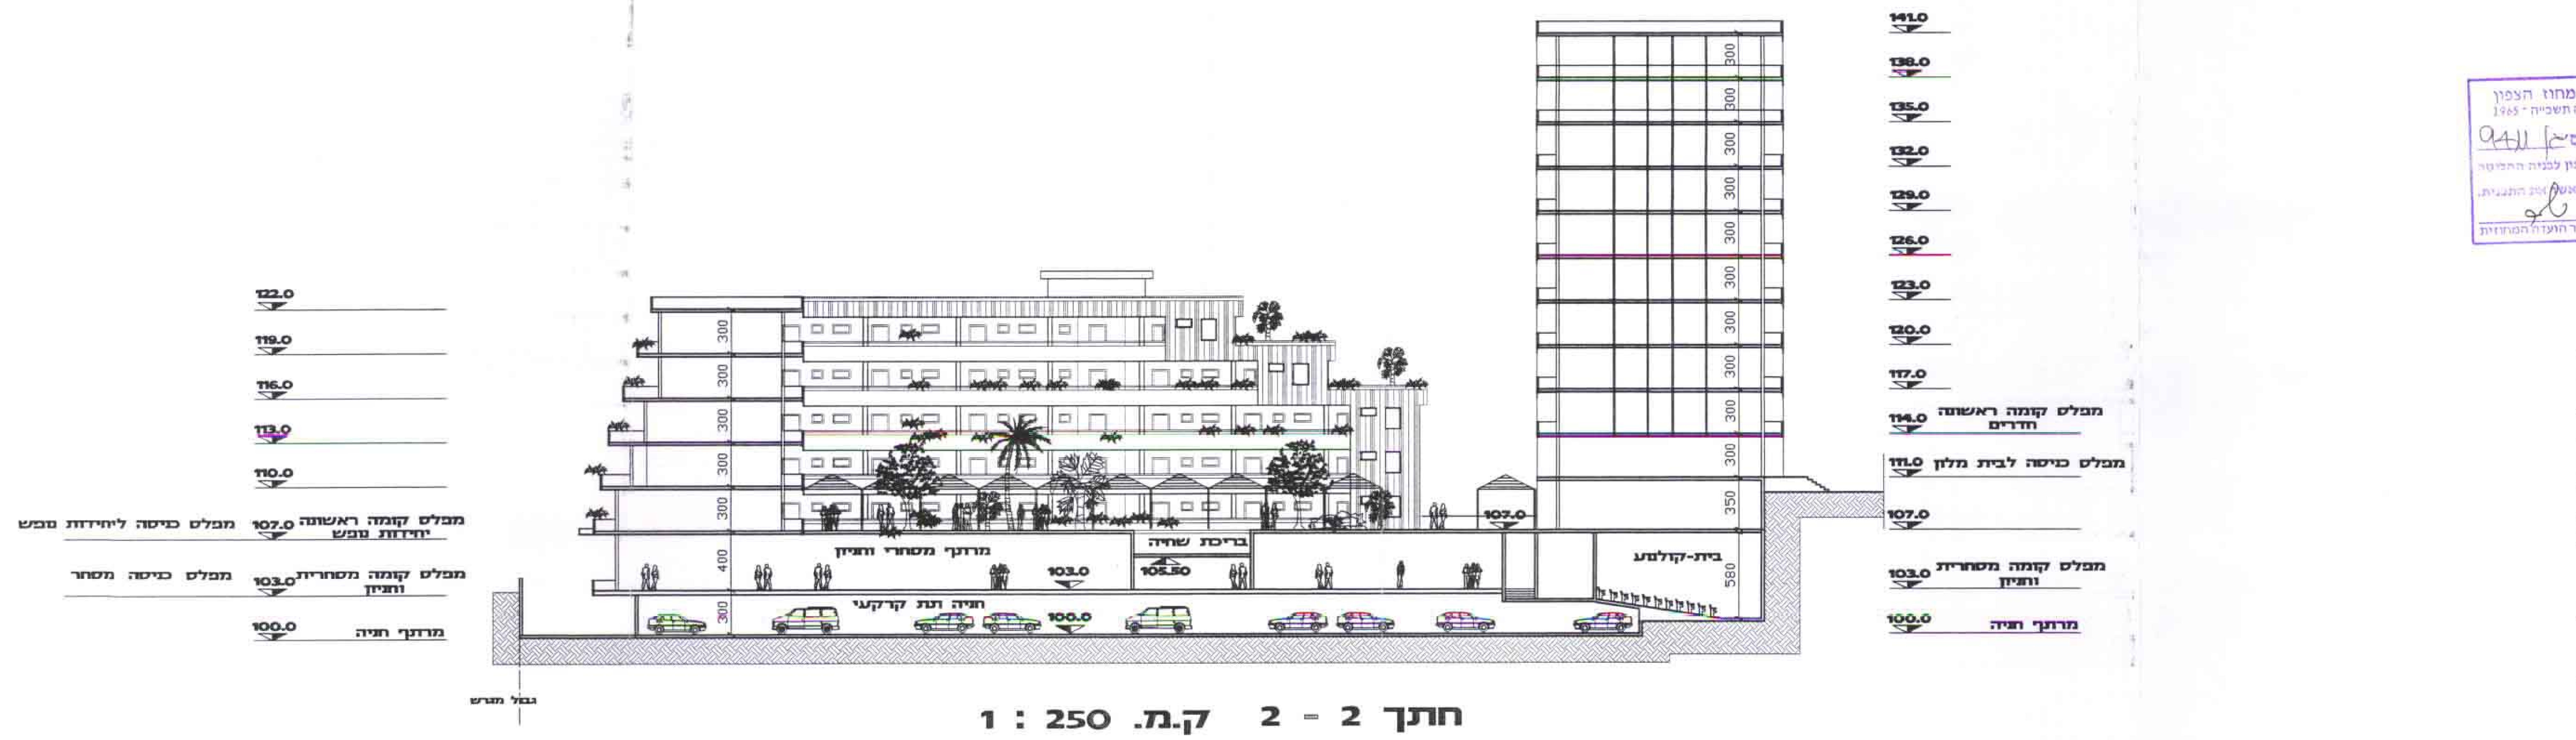

חתך 2 - 2 ק.מ. 1 : 250

PROMOTER יזם	מרומי כנען
NAME שם	אתר נופש פסגות-צפת
BUILD בנין	
PLACE מקום	צפת
גליון מספר CL. NO.	שרטט אלכס; תאריך; ביקר; תאריך 18.6.98
אד-5	Computer file name: שם הקובץ במחשב: j:\carmela\em-walx.dwg
קנ"מ scale 1:250	DRAWING תכנית: חתך כללי 1-1 , 2-2

אדריכלות:
כרמלה ברר
רח' הזוהר 42 ת"א טל. 03-6852555

א. קומסר אדריכלים
רח' עוזיאל 46 ר"ג טל. 03-6741683