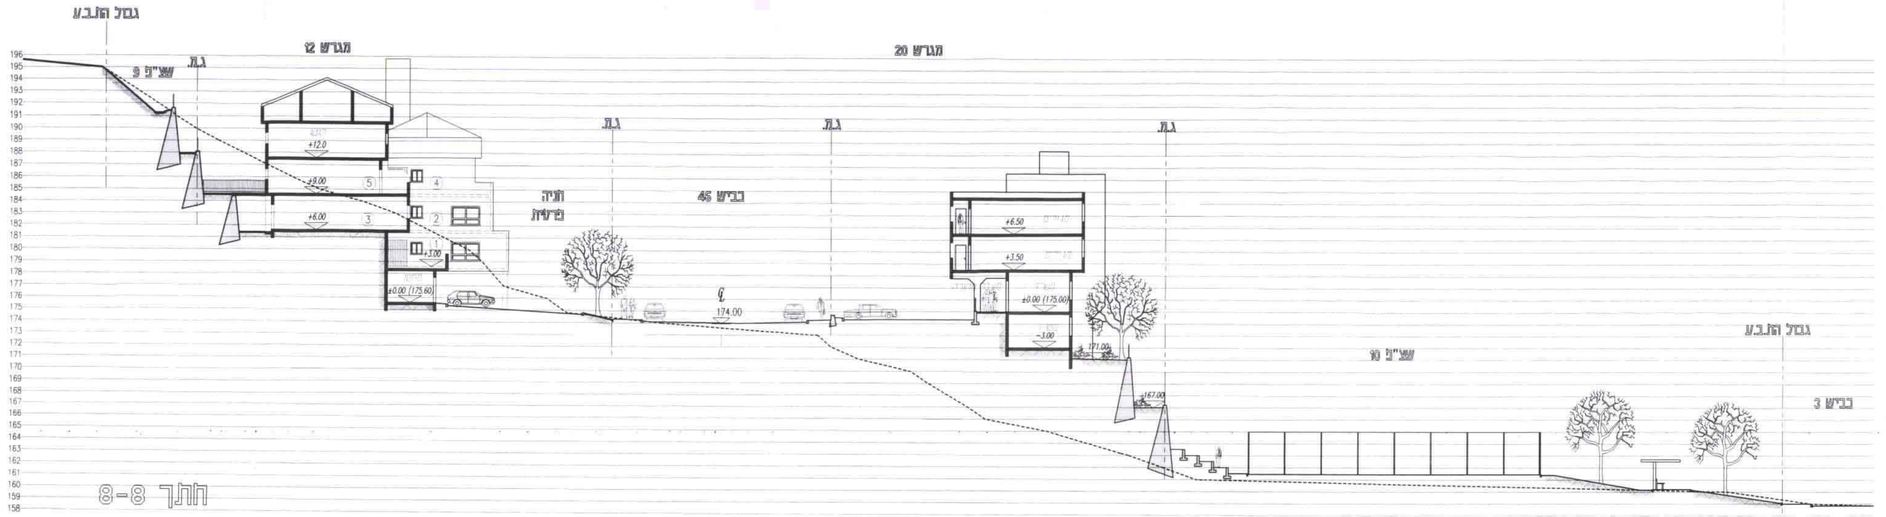

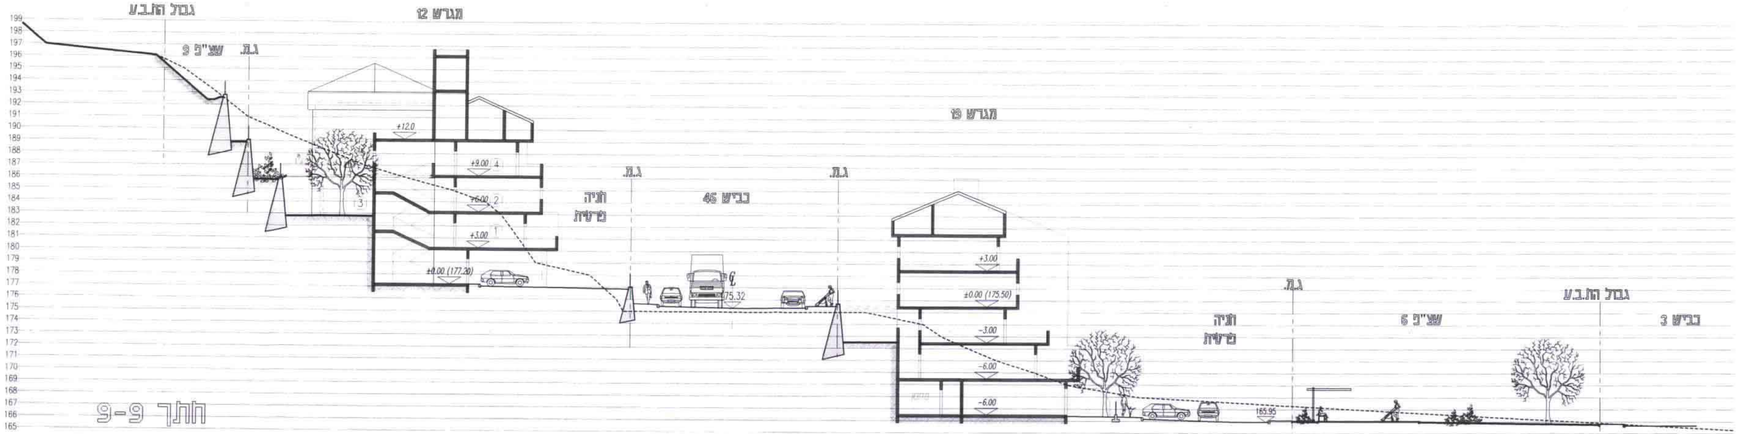

המצגא אחראי לבדיקת המידות והתאמתן למצאם. על המצגא לבדוק את כל המידות ועל כל טעות או אי התאמה יודע למתכנן.
אין לבצע מידות ע"פי מדידה מהשרטוט.

כלה תוצאה ועדכונים			
מהדורה	סוגת העדכון	תוצאה	תאריך
1		תעודת "מאור עבדתעמ. מאוכלס, מסמך	04.03.97
2	עדכון כללי	תעודת מסמכים מחוז הגליל, מאוכלס, מסמך	29.04.97
3	עדכון חתך 8	מסמכים מחוז הגליל, מסמך	05.10.97
4	עדכון כללי	תעודת "מאור עבדתעמ. מאוכלס, מסמך, מסמכים	1.04.98
5	עדכון כללי	מסמכים מחוז הגליל, תעודת, מסמך	13.05.98
6	עדכון חתך 8	מסמכים מחוז הגליל, תעודת, מסמך	8.06.98
7	עדכון חתך 8	מסמכים מחוז הגליל, תעודת, מסמך	14.06.98

8 BR Bus 16

קנה מדה:	1:200
לעיון ○	לאישור ○ לתכנון: ○ לביצוע: ○
תאריך:	מהדורה:

אדריכל התוכנית: תוכנית שבירא
אדריכלים בע"מ
מתכנן כבישים: יגאור הנדסה אזרחית
המתכנן:משרד הביטוי והשיכון מחוז הגליל עברית

קרית שמונה - שכונת המע"ל תוכנית מפורטת מס' ג/9949	מדידה:
96/033	מס' מדידה:
חתכים כללים 9, 8	שם התכנית:
033.900	מס' הגרון:
XXXXX	מס' שנוי:
14.06.98 / H	שם הקובץ: / תאריך עדכון:
1000/500mm	מדידת הגרון:

מנהל מחוז:
רחוי פרידלנדר אדריכלות נוף בע"מ
תכנון ישוב ופיתוח בניהול שטח וגינון
כתב כתובת רח' הבורות 18281 טל' 06-6936472/3,04-6936447 פקס 06-6936472

תכנון: -רחוי,אדכ	בנה:
מדידה: -רחוי,נדל	אחר: