

משרד הפנים מחוז הצפון  
 חוק התכנון והבניה תשכ"ה - 1965

אישור תכנית מס. 11794  
 הרעיון המחודש לתכנון לבניה החלטיה  
 ביום 21.6.2016 לאשר את החכמית.  
 סמכ"ל לתכנון  
 יו"ר הוועדה המחוזית

על אישור תכנית מס. 11794  
 ז' בילקוט הפרסומים מס' 4951  
 פ. 11. 2016

**מקרא**

- 511 שטח מגרש  
מזוד גרפית
- גינון ציבורי
- גישה לחניה  
בתחום שצ"פ  
או בתחום מגרש
- חניה
- גבול חלקה
- קו בניין
- מספר חלקה מוצעת 3

**בטל הקרקע**  
 - מתחל מקרקעי ישראל  
 - יוסף ויזרשאלר  
 - אליהו בן אפרים

**יוזם התוכנית**  
 יוסף ויזרשאלר  
 רמת פולין 51/14, ירושלים  
 פל. 02-5374645

**עורך התוכנית**  
 עופר מורת-אדל-יכל  
 מס' רישוי 00276 04-840415  
 ירושלים, הסתדרות 47 חיסה

**שטח פורח - אדריכל**  
 ערד הסתדרות 47, חיפה  
 פל. 04-8404010 פקס 04-8040415


**מממח התוכנית** 4.523 רחם  
**מטפח יחיד: 7**  
**קני"מ: 1:500**

**נספח - תכנית בינוי**

לתוכנית מפורטת ג/ 11794  
 חלוקה פורטס במושב מרחביה  
 המהווה פנימי לתוכנית ת.מ. ג/ 7424 -


**מושב מרחביה**

גומש: 16811  
 חלקות: במסלומה - 43  
 בחלקים - 75, 68

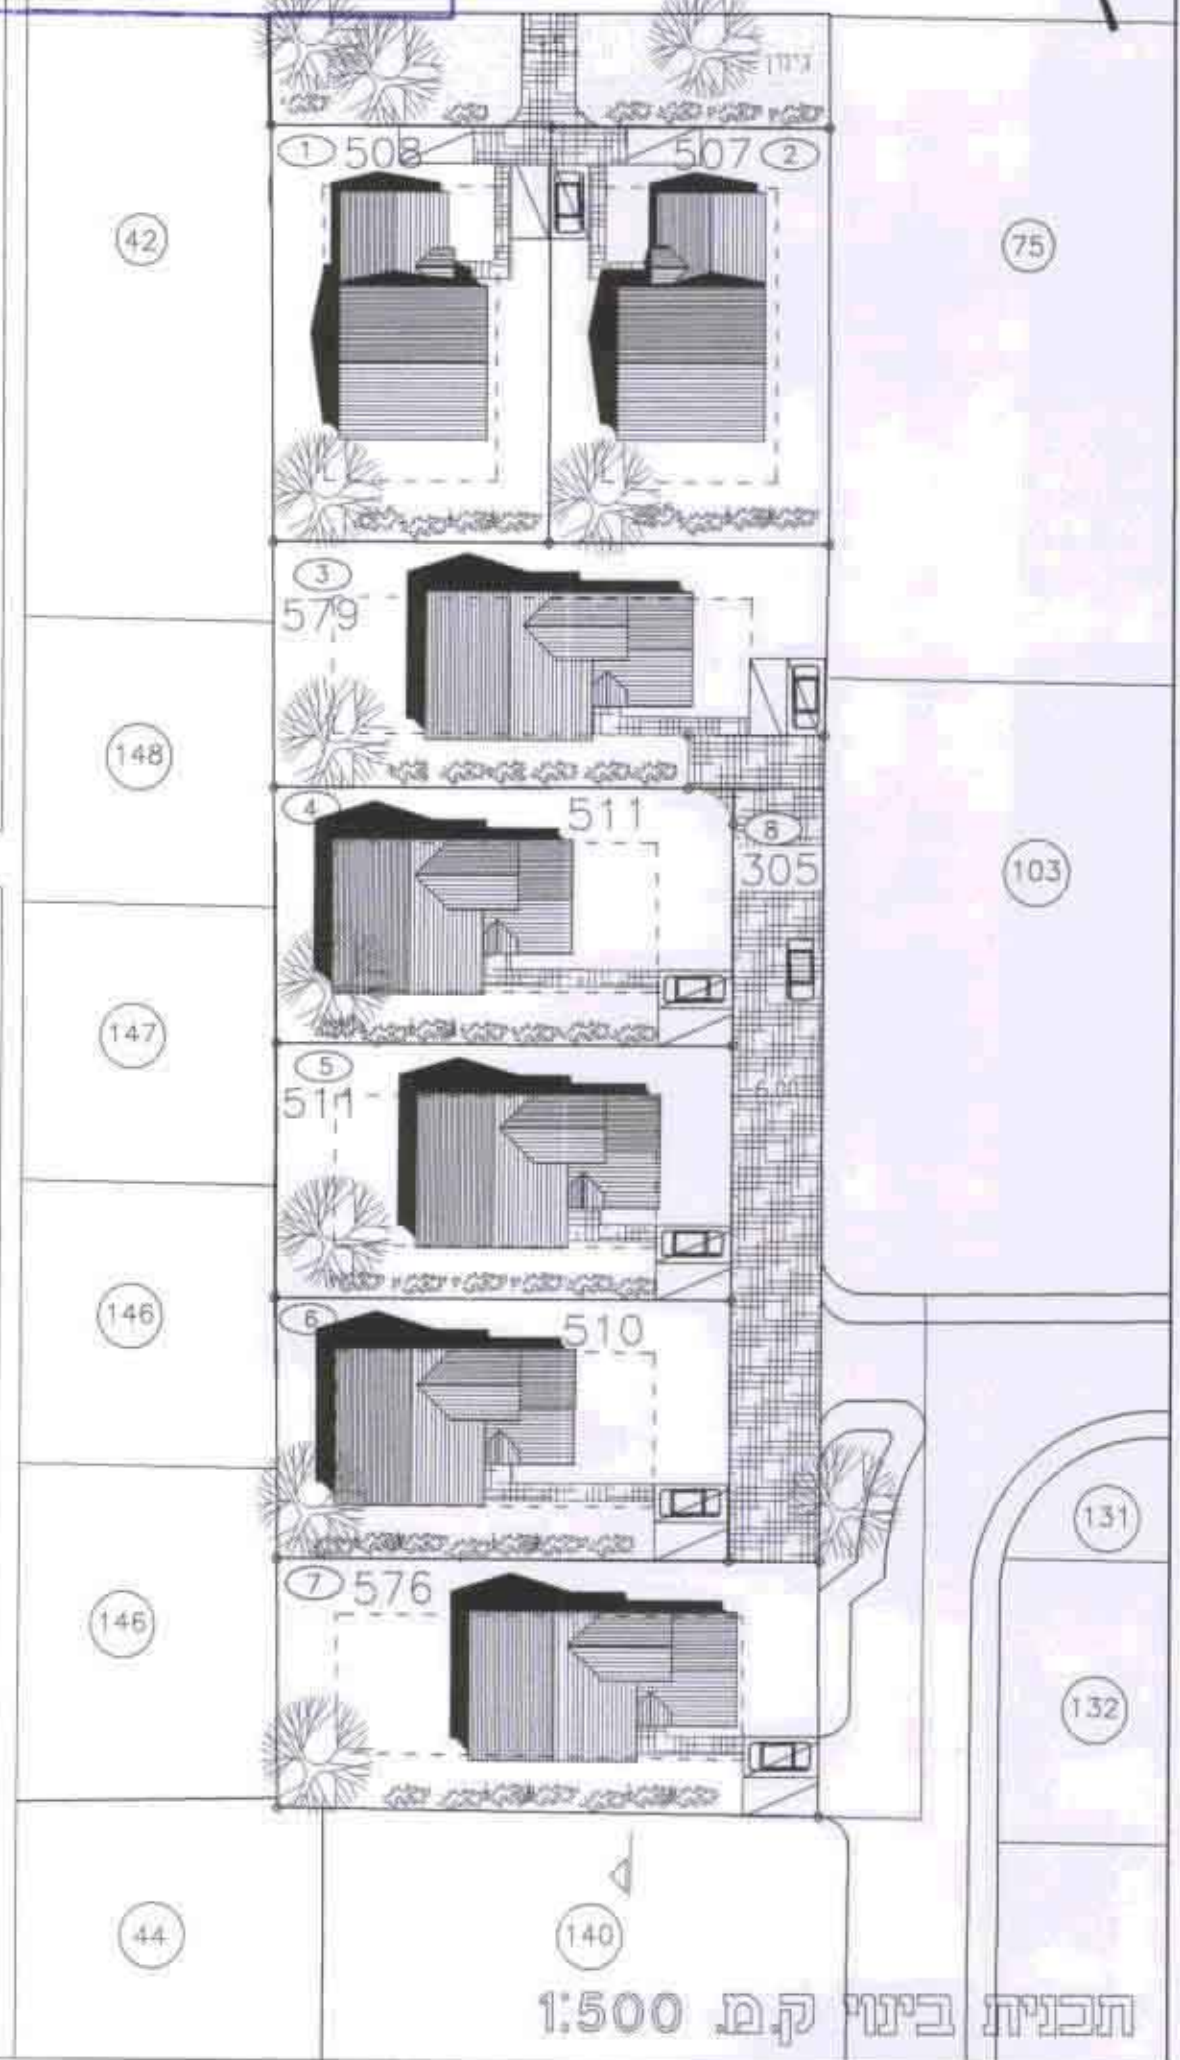

**טבלת שטחים**

גודל במ"ר	מגרש מספר
508	1
507	2
580	3
511	4
511	5
510	6
576	7

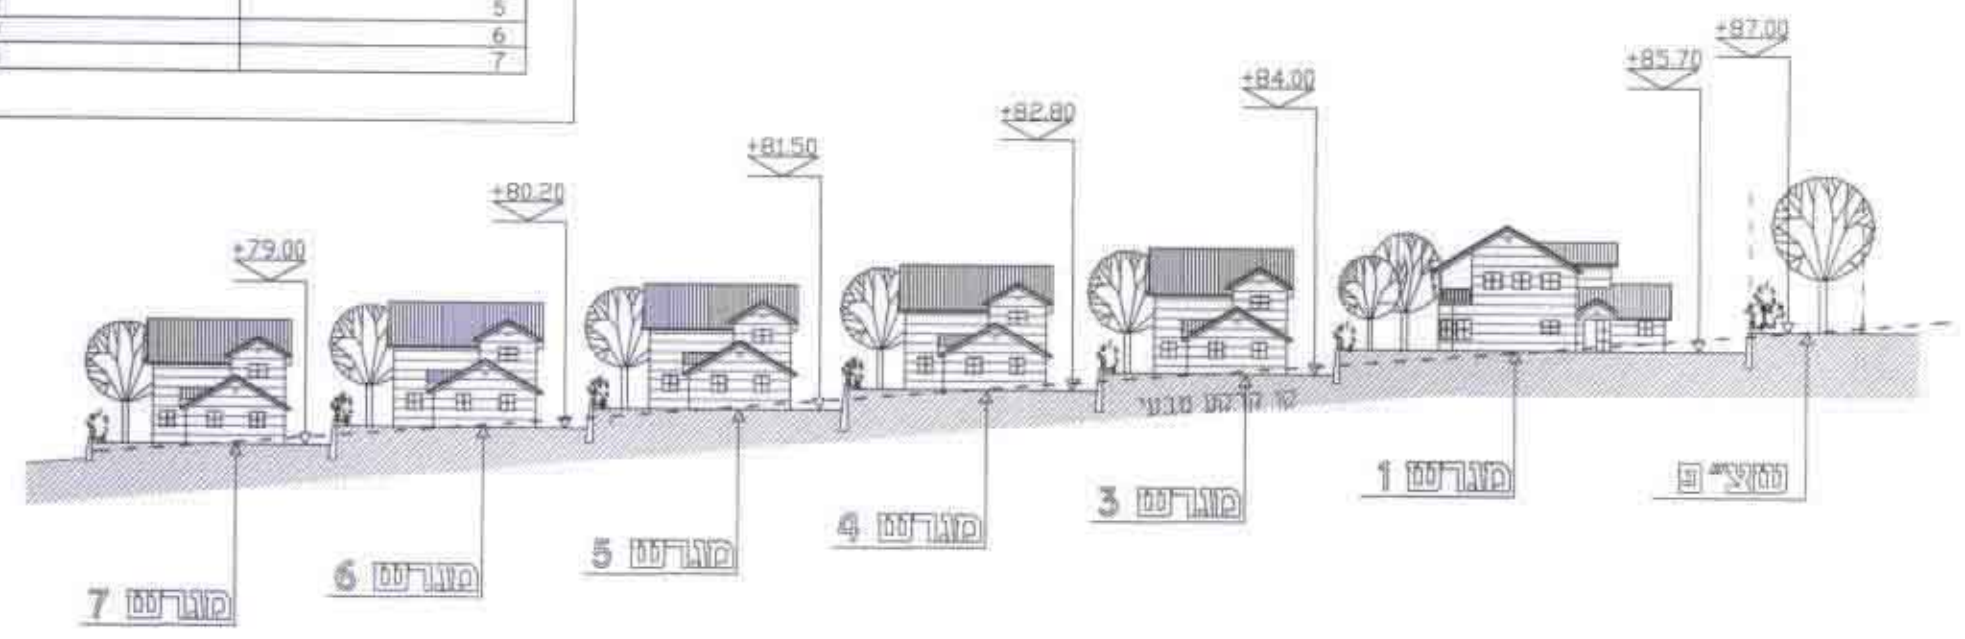

**חתך אורך לחלקה 43**