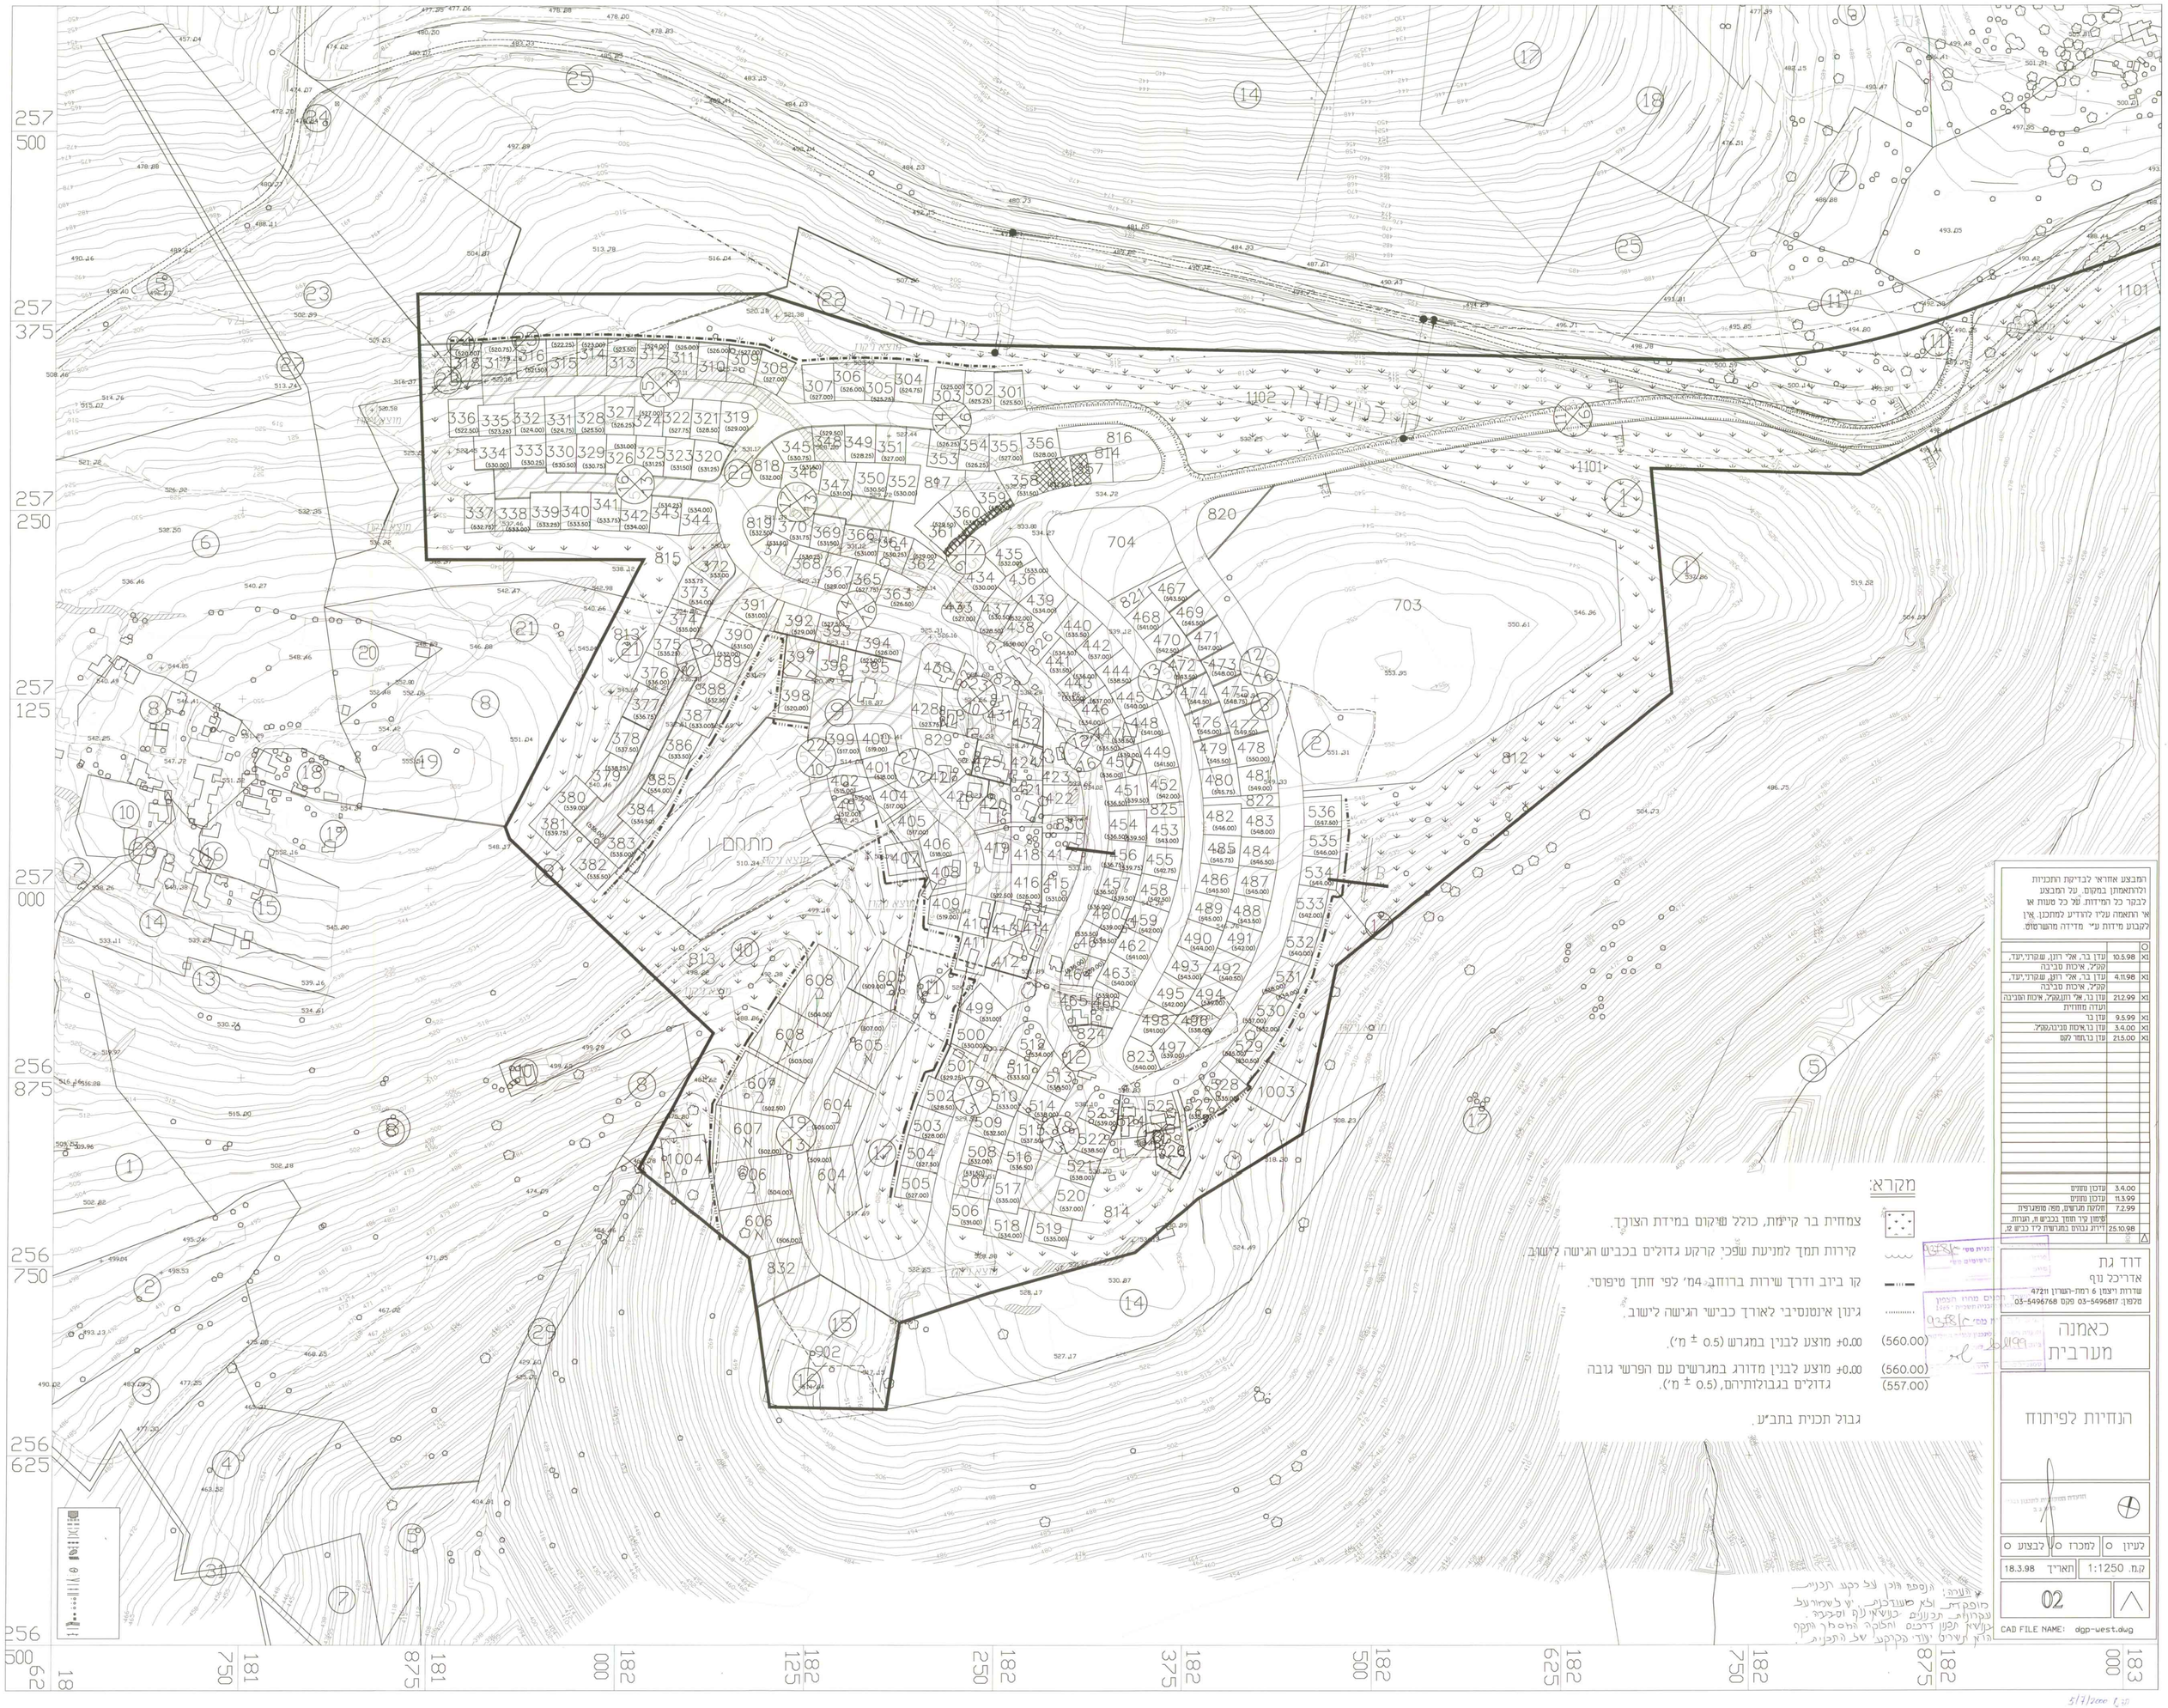

מקרא:

- צמחיית בר קיימת, כולל שיקום במידת הצורך.
- קירות תמך למניעת שפכי קרקע גדולים בכביש הגישה לישוב.
- קו ביוב ודרך שירות ברוחב 4מ' לפי חתך טיפוסי.
- גינון אינטנסיבי לאורך כבישי הגישה לישוב.
- (560.00) ±0.00 מוצע לבנין במגרש (0.5 ± מ').
- (560.00) / (557.00) ±0.00 מוצע לבנין מדורג במגרשים עם הפרשי גובה גדולים בגבולותיהם, (0.5 ± מ').

גבול תכנית בתב"ע.

הערה: הנספח הזה על רקע תכניות מופקד ואם מעבר לכך יש לשמור על עקרונות, תכנונים בנושאי נקז וסכנה בנושא נקזי דרכים והלוקה החסמן ונקף הוא ישרטן יעודי הקרקע של התכנית.

10.5.98	עדן בר, אלי רוזן, שקרתי,יעד, קק"ל, איכות סביבה	
4.11.98	עדן בר, אלי רוזן, שקרתי,יעד, קק"ל, איכות סביבה	
212.99	עדן בר,אלי רוזן,קק"ל, איכות הסביבה ועדה מחוזית	
9.5.99	עדן בר	
3.4.00	עדן בר,איכות סביבה,קק"ל.	
215.00	עדן בר,תמר לקס	
3.4.00	עדכון נתונים	
11.3.99	עדכון נתונים	
7.2.99	תוקטת מרשים, מפה טופוגרפית	
	שינוי קיר תמך בכביש ח, הערות	
25.10.98	דירוג גבהים במגרשים ליד כביש ט,	

דוד גת
אדריכל נוף
שדרות ויצמן 6 רמת-השרון 47211
טלפון: 03-5496817 פקס 03-5496768

כאמנה מערבית

הנחיות לפיתוח

לעיון ○ למכרז ○ לבצוע ○

קנ.מ. 1:1250 תאריך 18.3.98

02

CAD FILE NAME: dgp-west.dwg

5/7/2000