



תוכנית הרחוב - ק.מ. 1/100

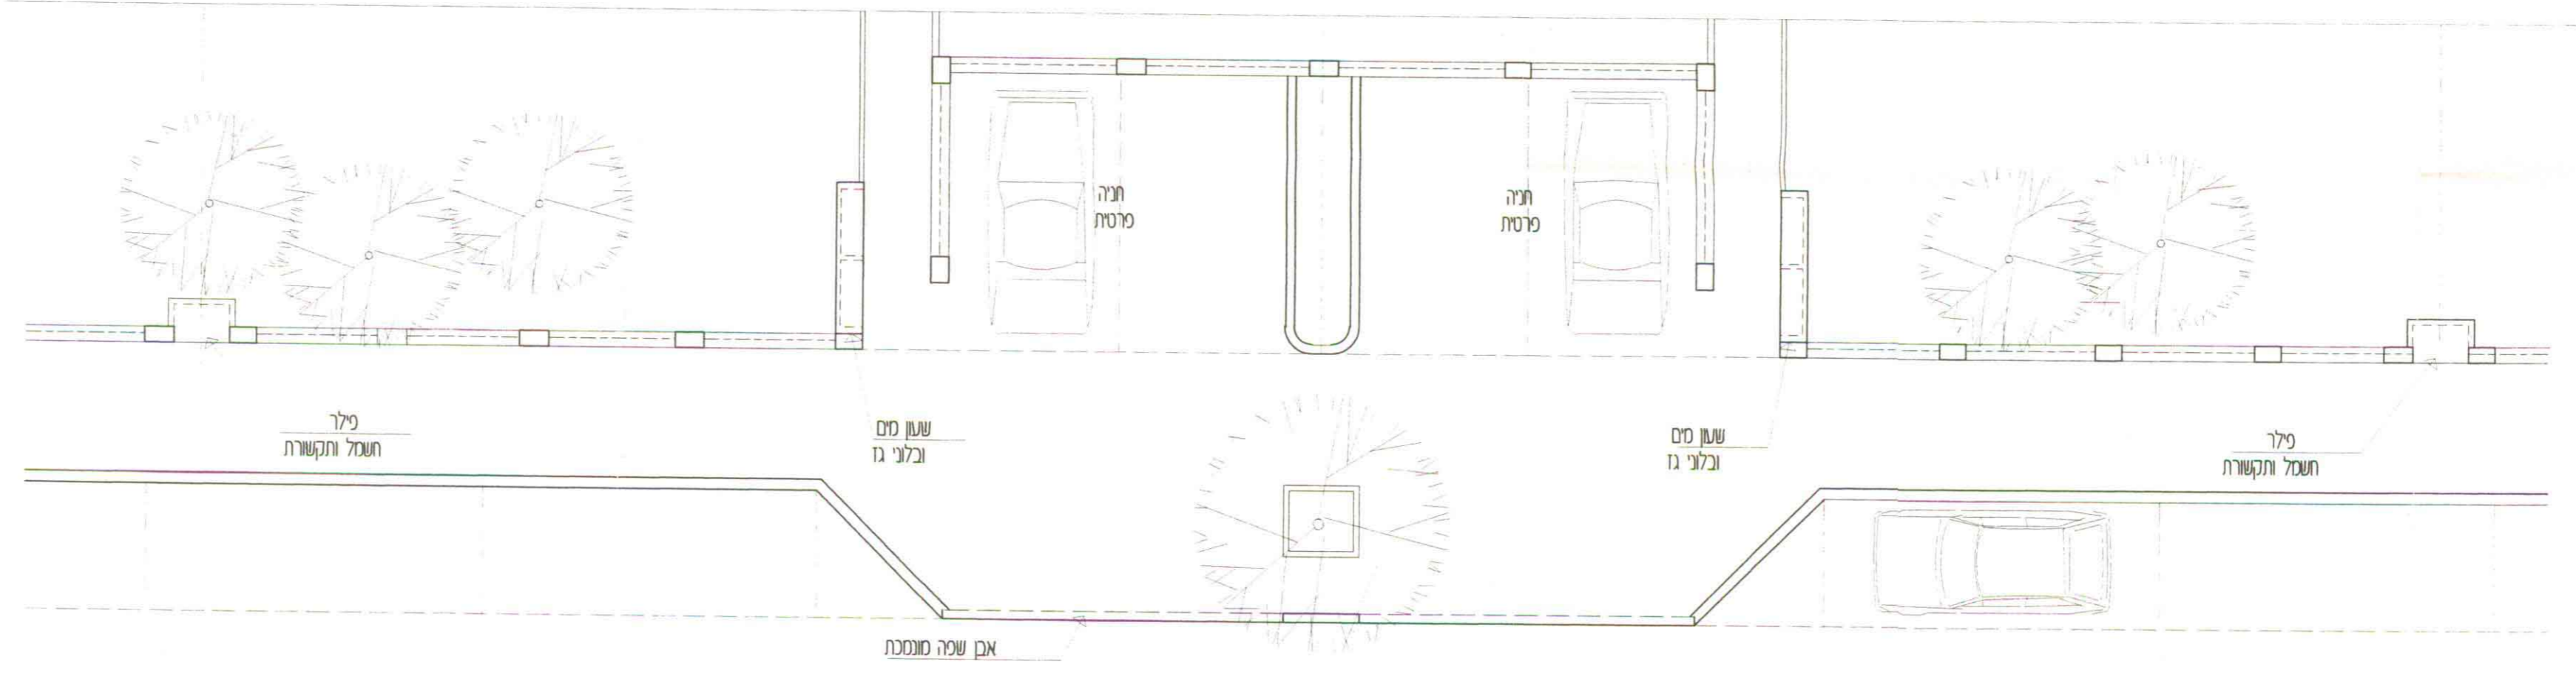

חזית רחוב - אלטרנטיבה 2' - ק.מ. 1/25

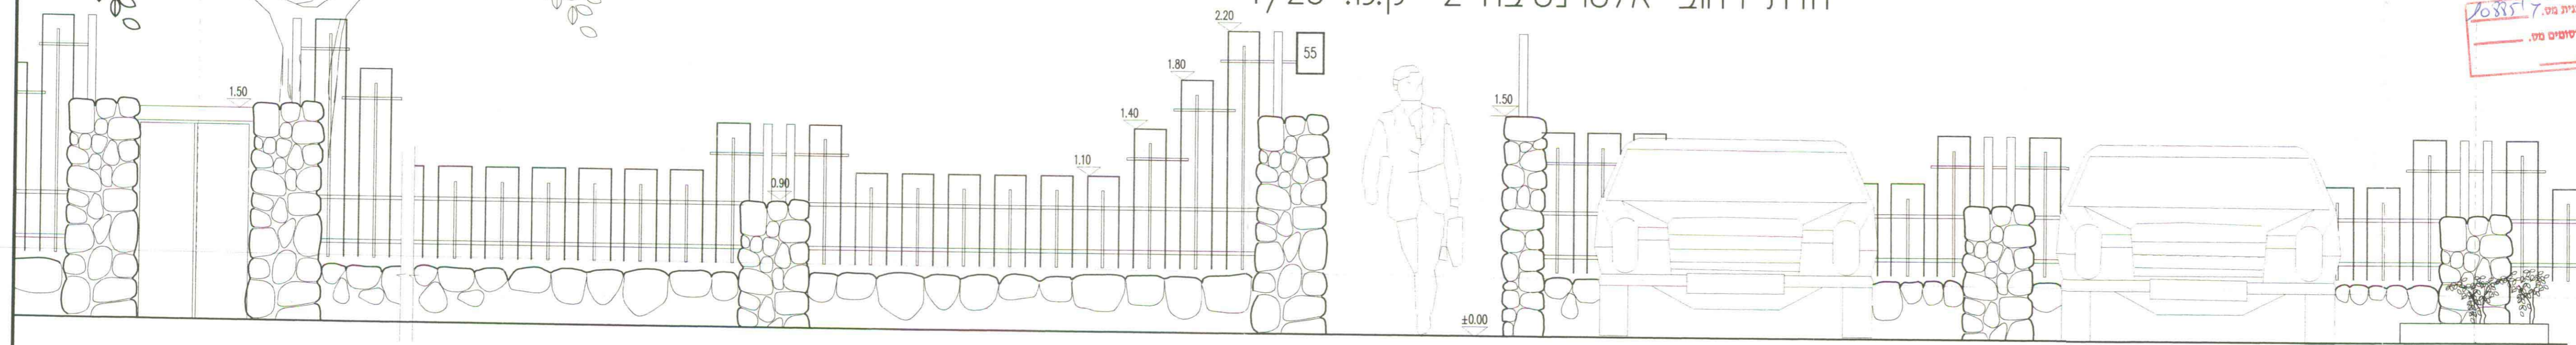


הודעה על אישור תכנית מס. 10885/7
 תאריך: 8/11/99
 חתום: מיכאל רופין

משרד הפנים מחוז הצפון
 חוק התכנון והבניה תשכ"ה - 1965
 אישור תכנית מס. 10885/7
 הועדה המחוזית לתכנון ובניה החליטה
 ביום 8.11.99 לאשר את התוכנית.
 שמואל טמבון
 יו"ר הועדה המחוזית

הועדה המקומית לתכנון ובניה
 בקעת בית שאן
 תכנית מפורטת: 10885/7
 נכח יוסף הירשברג
 הועדה/ועדת המשנה בישיבתה מיום 2/6/98
 החליטה להקליט בפני הועדה המחוזית
 מיכאל רופין

כפר רופין
 נספח תכניות פיתוח מנחה
 לתוכנית מס' ג/ 10885
 חזית רחוב אלט' 2'

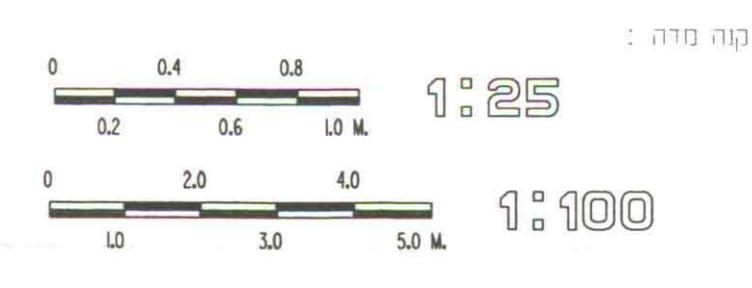

רותי פרידלנדר אדריכלות נוף בע"מ
 תכנון יעוץ ופיקוח בפיתוח שטח וגינון

כפר כרמל ד.ב. כרמל 12391, 06-6935447.70, פקס: 06-6938473-06
 E-Mail: michal@netvision.net.il : 06-6800831 : 010