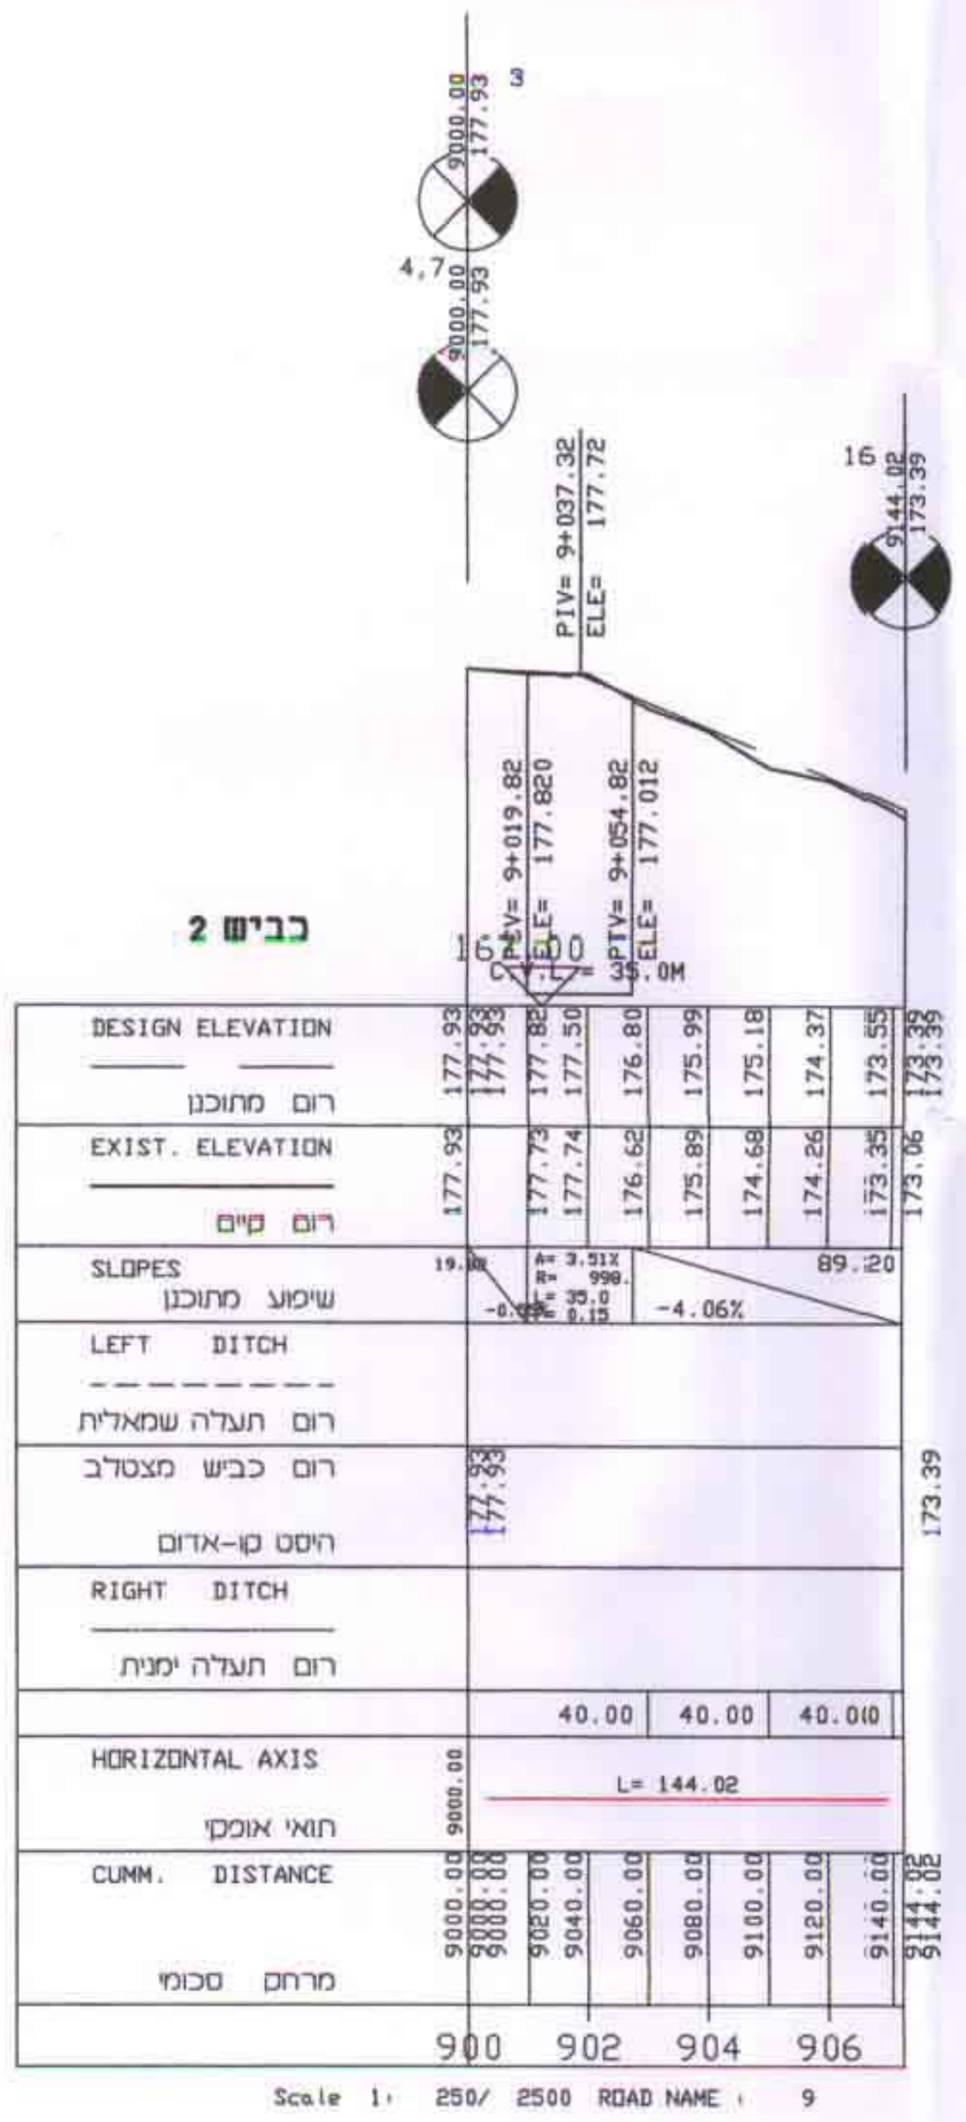
כביש 2
PIV= 9+037.32 ELE= 177.72
PCV= 9+019.82 ELE= 177.820
PTV= 9+054.82 ELE= 177.012
V.L.= 35.0M
167.00
DESIGN ELEVATION
רום מתוכנן
EXIST. ELEVATION
רום קיים
SLOPES
שיפוע מתוכנן
-4.06%
LEFT DITCH
רום תעלה שמאלית
רום כביש מצטלב
היסט קו-אדום
RIGHT DITCH
רום תעלה ימנית
HORIZONTAL AXIS
תואי אופקי
L= 144.02
CUMM. DISTANCE
מרחק מצטבר
900 902 904 906
Scale 1: 250/ 2500 ROAD NAME : 9

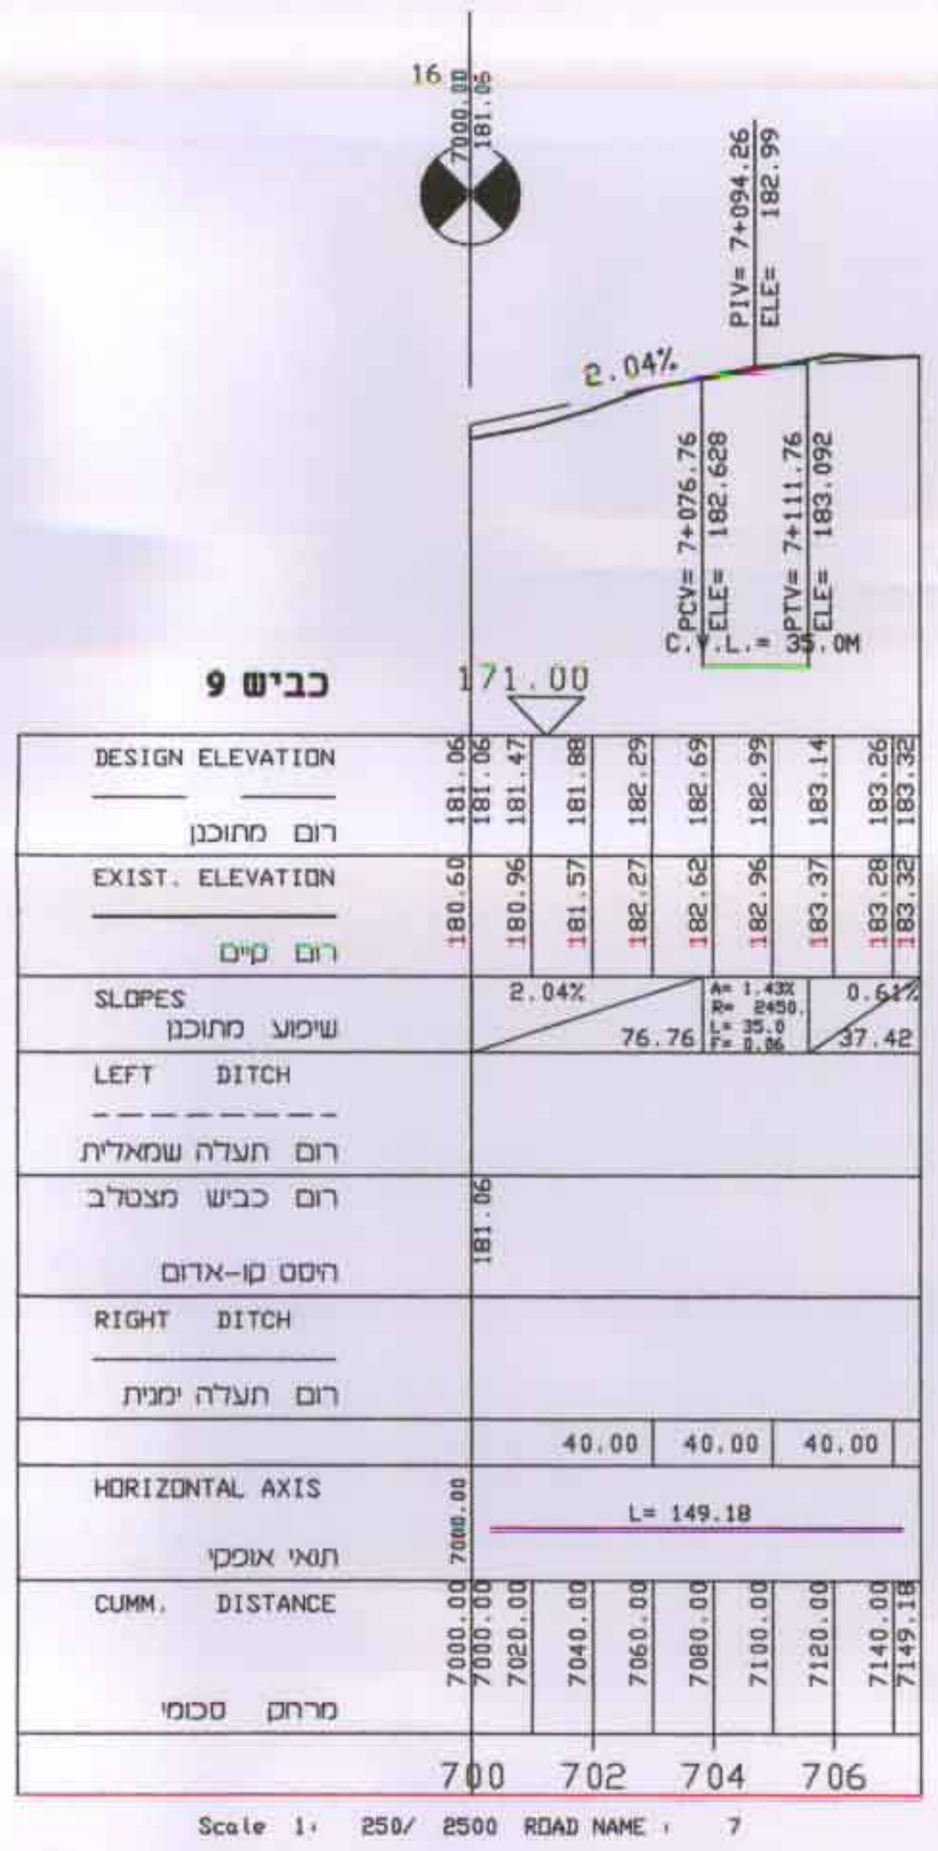
כביש 9
PIV= 7+094.26 ELE= 182.99
PCV= 7+076.76 ELE= 182.620
PTV= 7+111.76 ELE= 183.092
2.04%
C.V.L.= 35.0M
171.00
DESIGN ELEVATION
EXIST. ELEVATION
SLOPES
2.04%
LEFT DITCH
RIGHT DITCH
HORIZONTAL AXIS
L= 149.18
CUMM. DISTANCE
700 702 704 706
Scale 1: 250/ 2500 ROAD NAME : 7

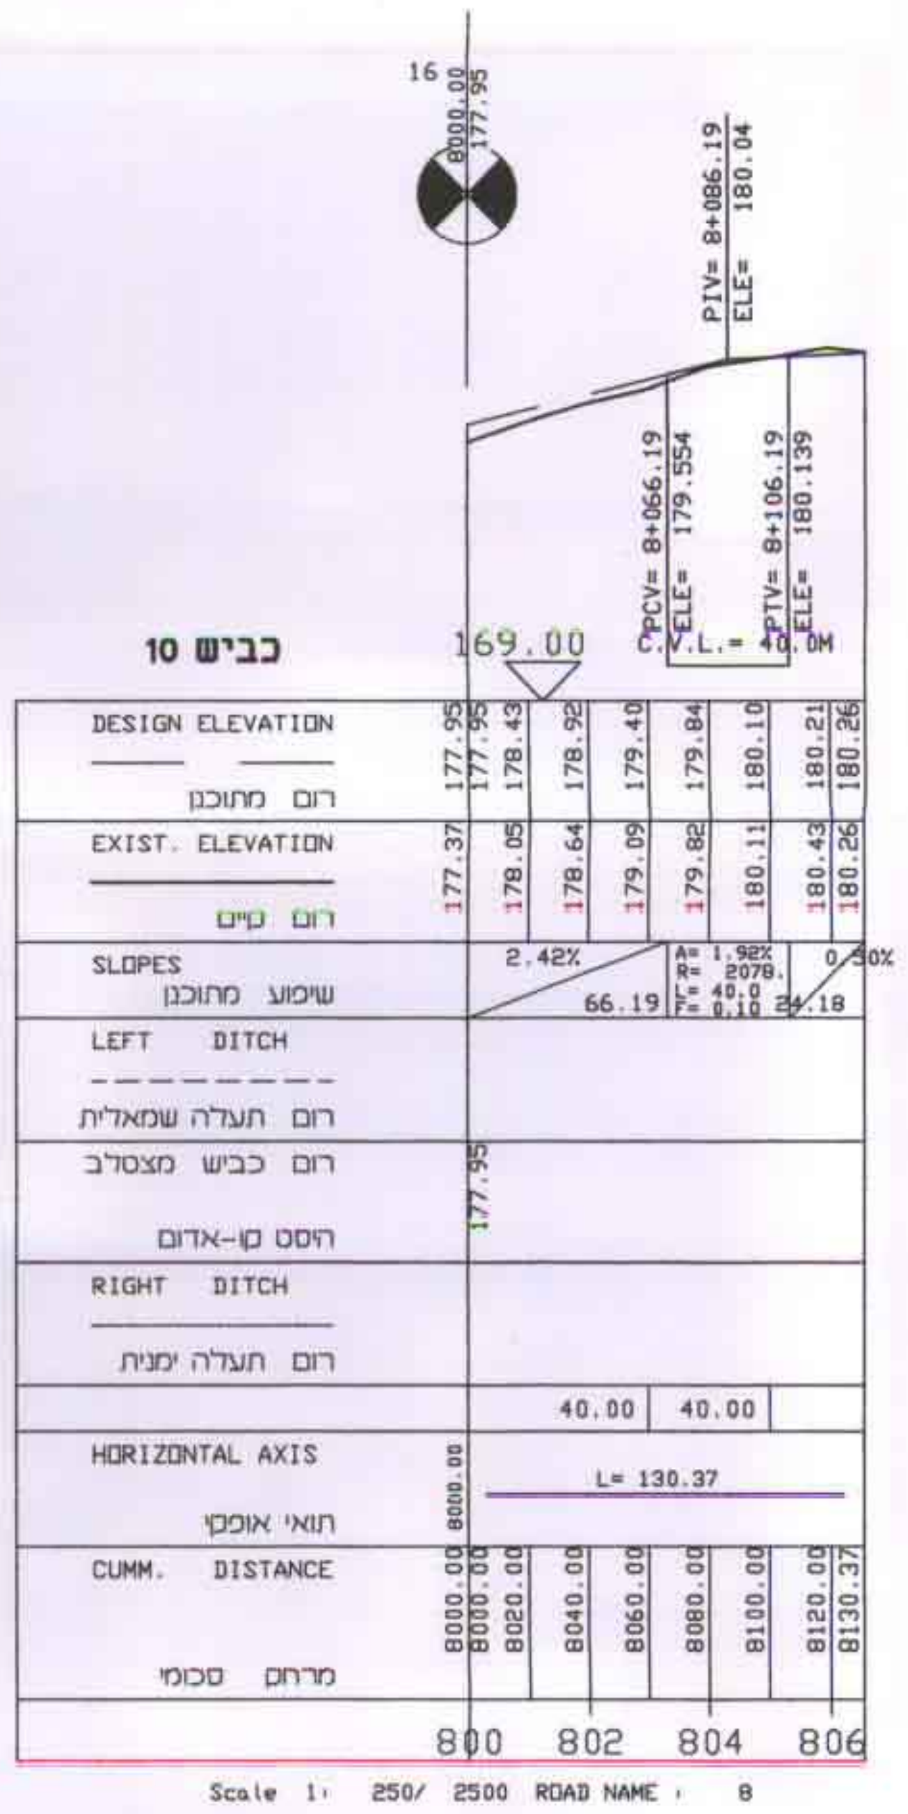
כביש 10
PIV= 8+086.19 ELE= 180.04
PCV= 8+066.19 ELE= 179.554
PTV= 8+106.19 ELE= 180.139
V.L.= 40.0M
169.00
DESIGN ELEVATION
EXIST. ELEVATION
SLOPES
2.42%
0.50%
LEFT DITCH
RIGHT DITCH
HORIZONTAL AXIS
L= 130.37
CUMM. DISTANCE
800 802 804 806
Scale 1: 250/ 2500 ROAD NAME : 8

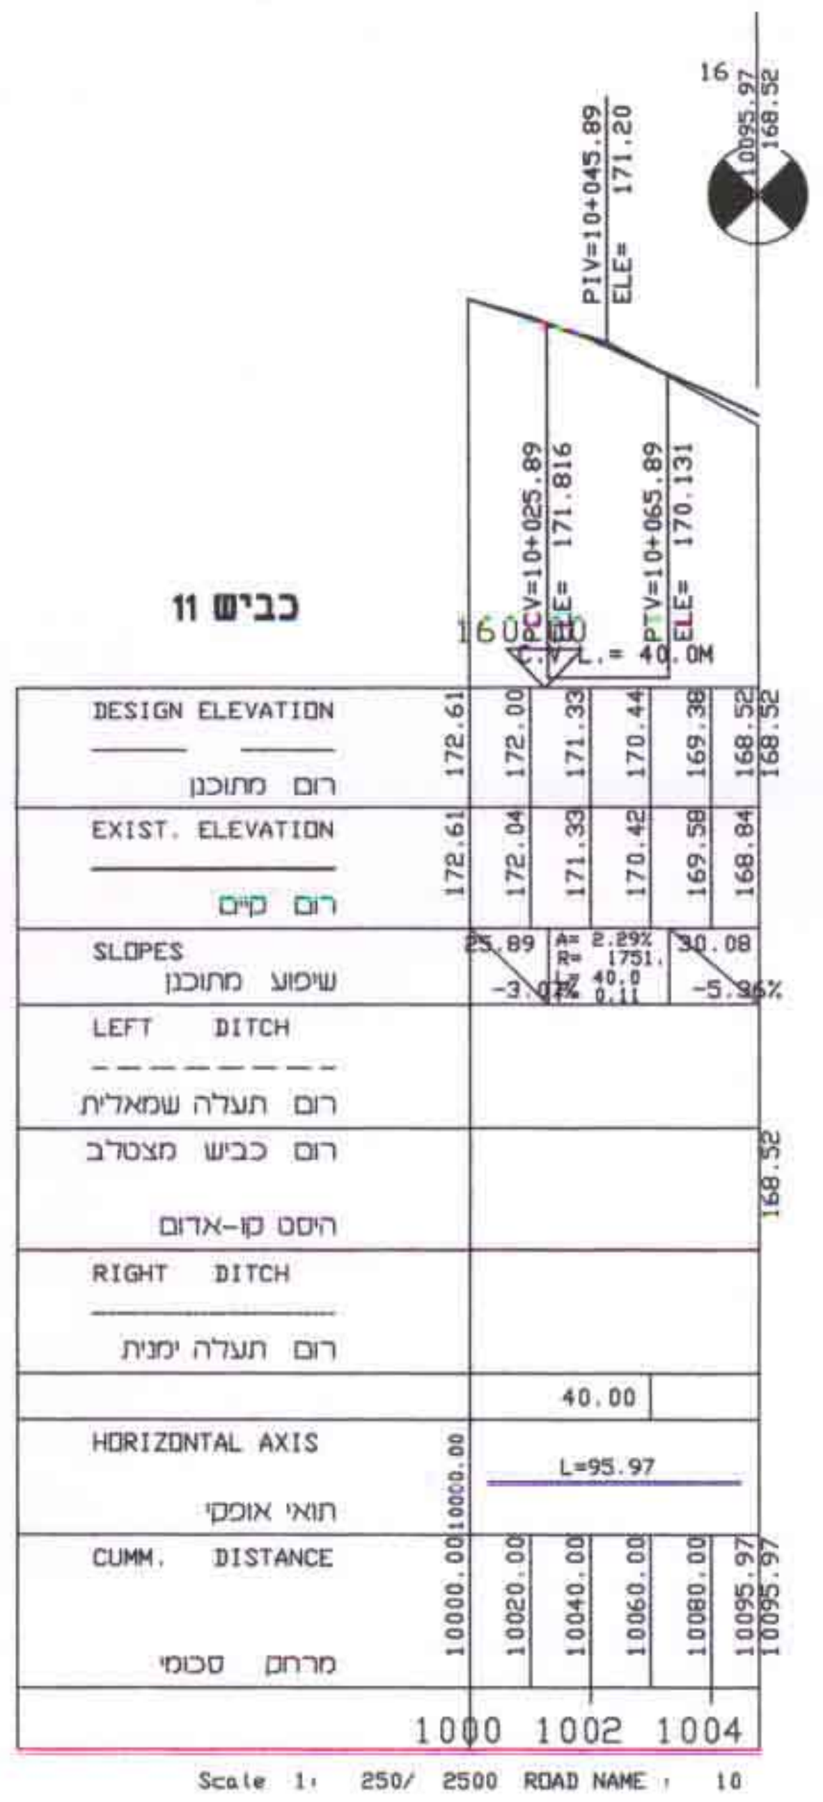
כביש 11
PIV=10+045.89 ELE= 171.20
PCV=10+025.89 ELE= 171.816
PTV=10+065.89 ELE= 170.131
V.L.= 40.0M
160.00
DESIGN ELEVATION
EXIST. ELEVATION
SLOPES
-5.86%
LEFT DITCH
RIGHT DITCH
HORIZONTAL AXIS
L=95.97
CUMM. DISTANCE
1000 1002 1004
Scale 1: 250/ 2500 ROAD NAME : 10

מס. עדכון \מהדורה	תאור העדכון	תאריך :	חתימה
1	עדכון כביש 16	02.01.00	

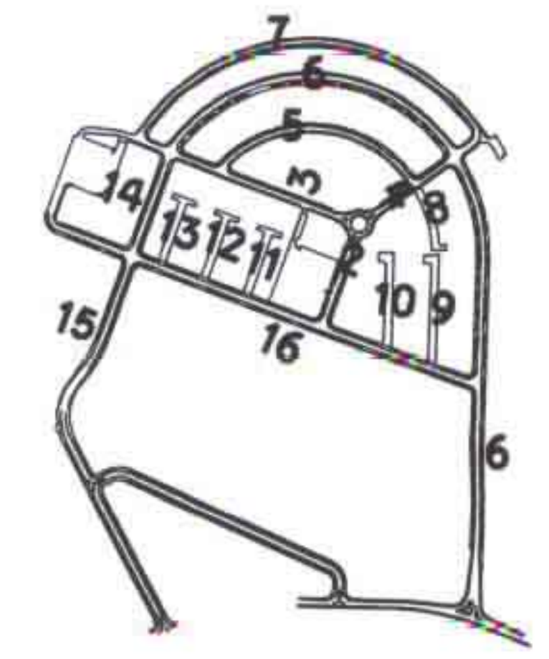
7
6
5
14
13
12
11
10
9
8
15
16
6

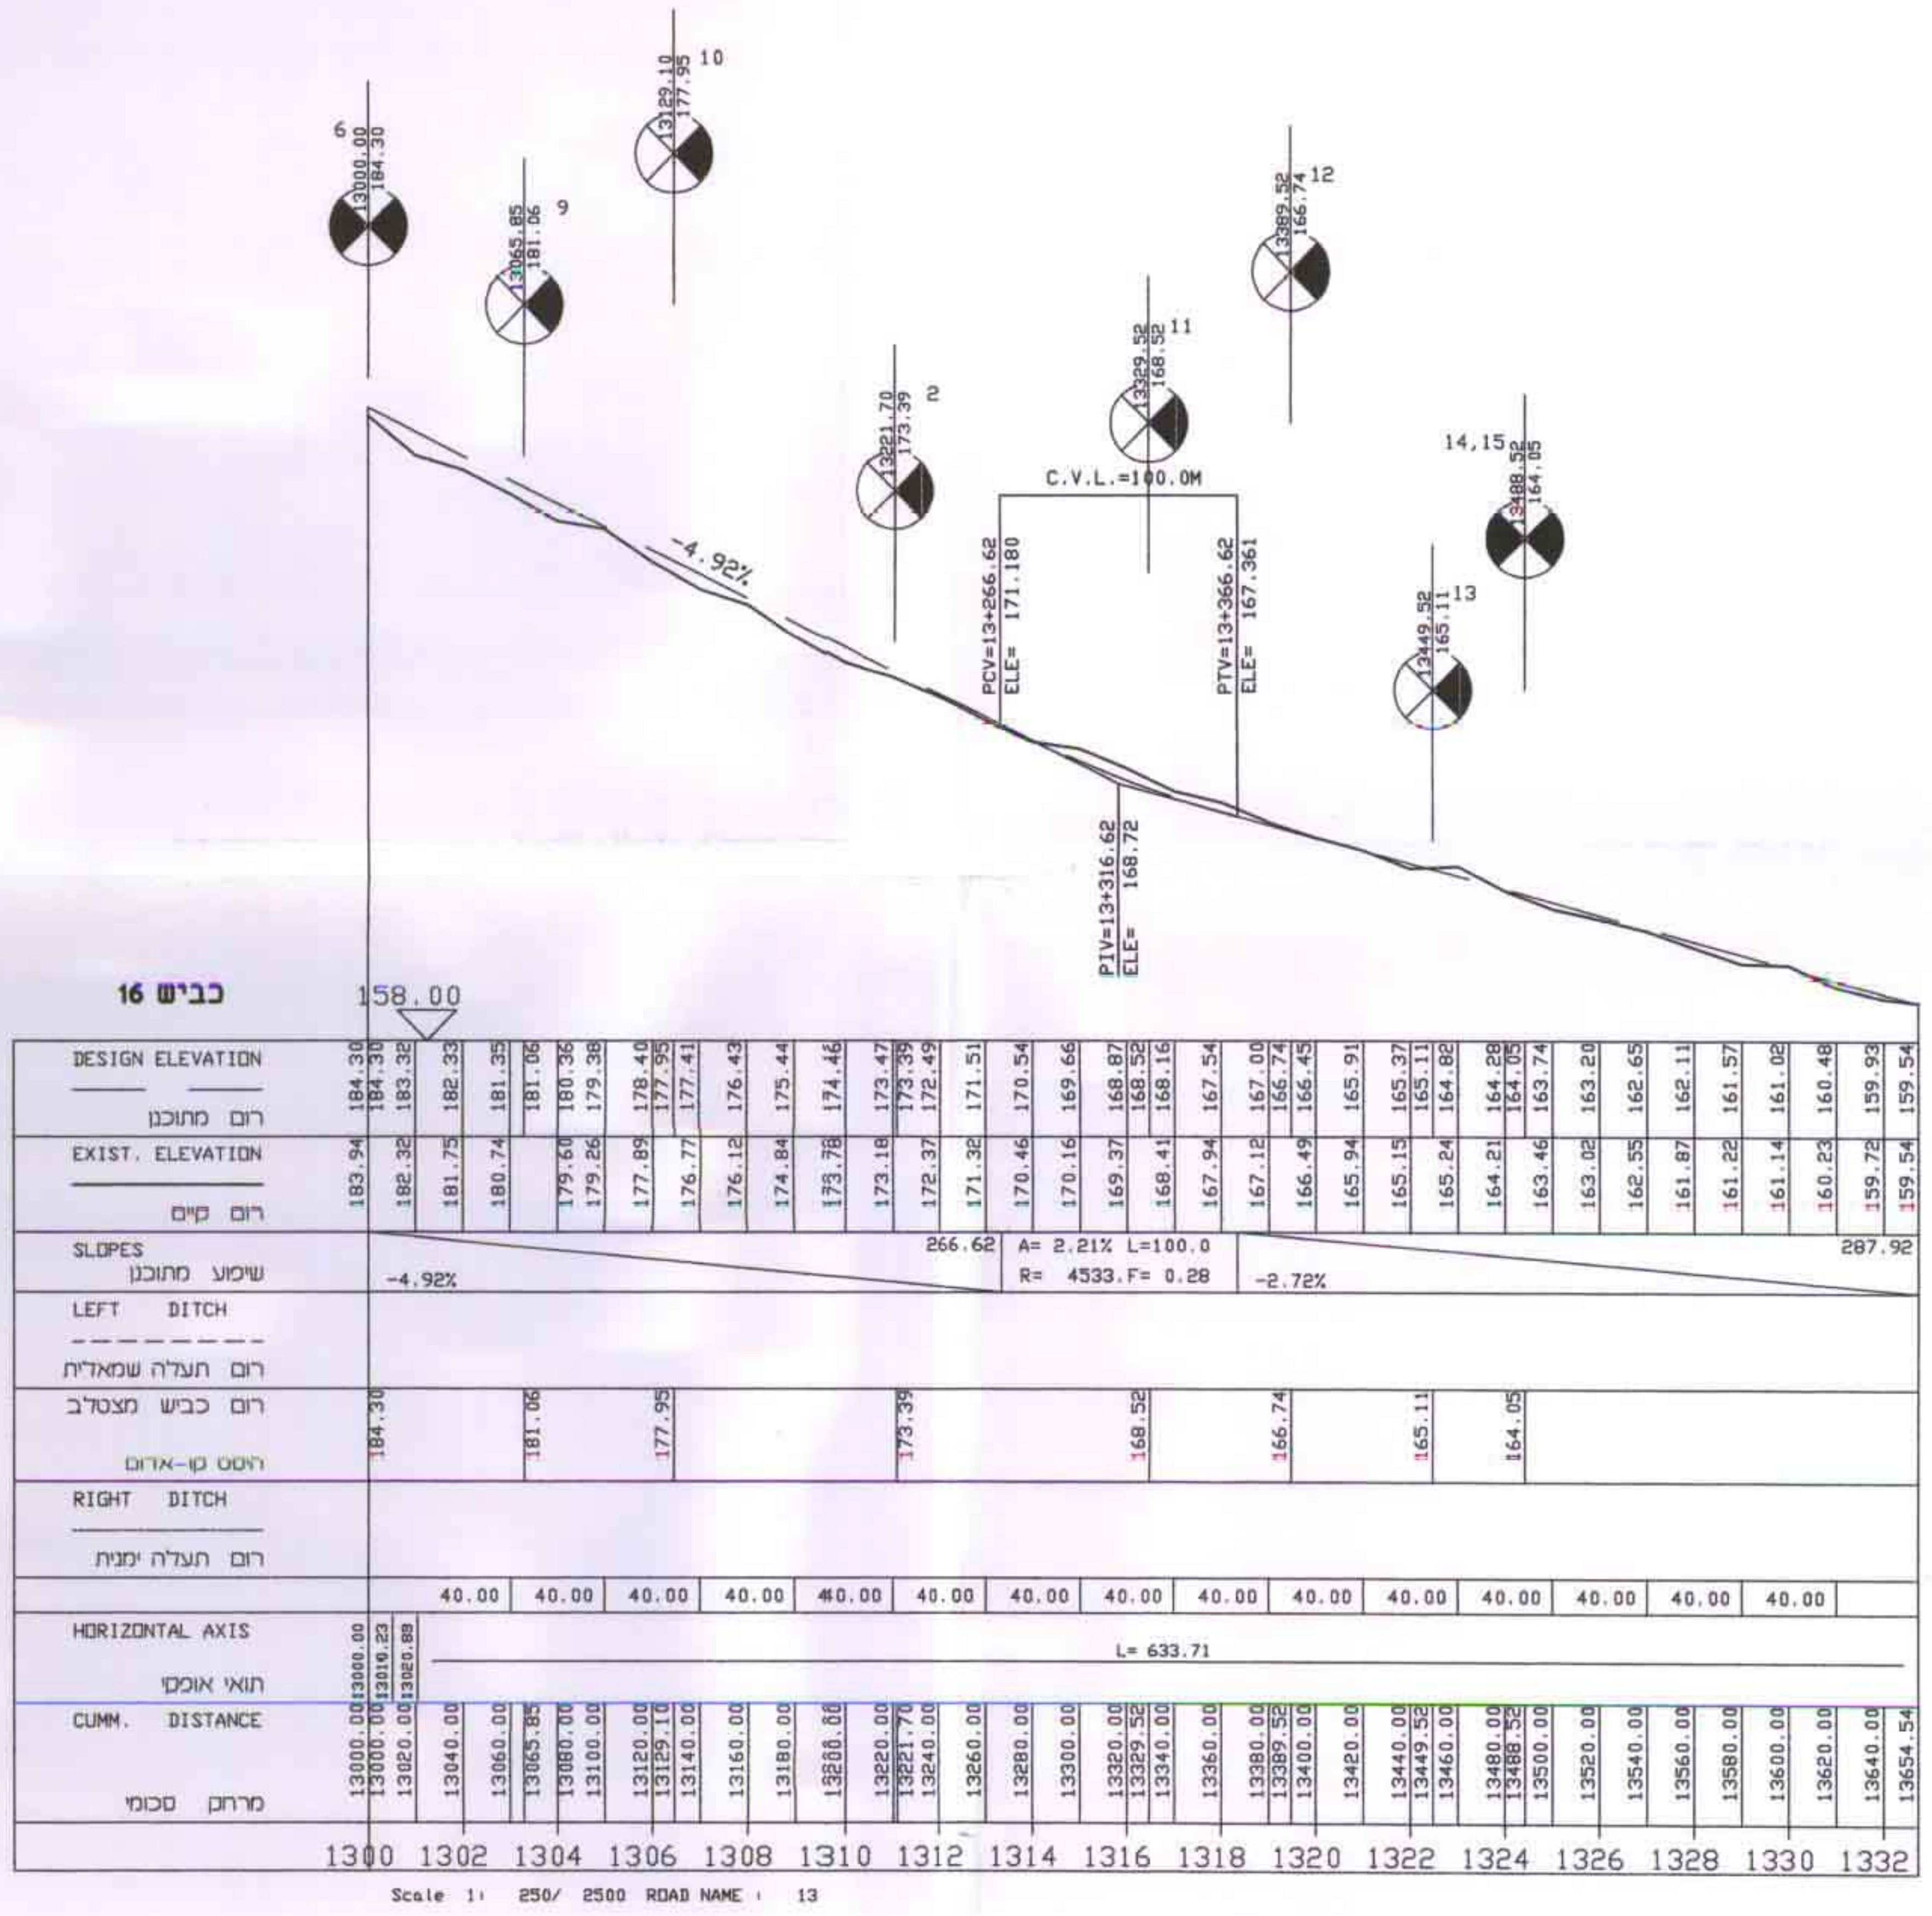
כביש 16
C.V.L.=100.0M
-4.92%
PCV=13+266.62 ELE= 171.180
PTV=13+366.62 ELE= 167.361
PIV=13+316.62 ELE= 168.72
158.00
DESIGN ELEVATION
EXIST. ELEVATION
SLOPES
-4.92%
A= 2.21% L=100.0
R= 4533. F= 0.28
-2.72%
LEFT DITCH
RIGHT DITCH
HORIZONTAL AXIS
L= 633.71
CUMM. DISTANCE
1300 1302 1304 1306 1308 1310 1312 1314 1316 1318 1320 1322 1324 1326 1328 1330 1332
Scale 1: 250/ 2500 ROAD NAME : 13

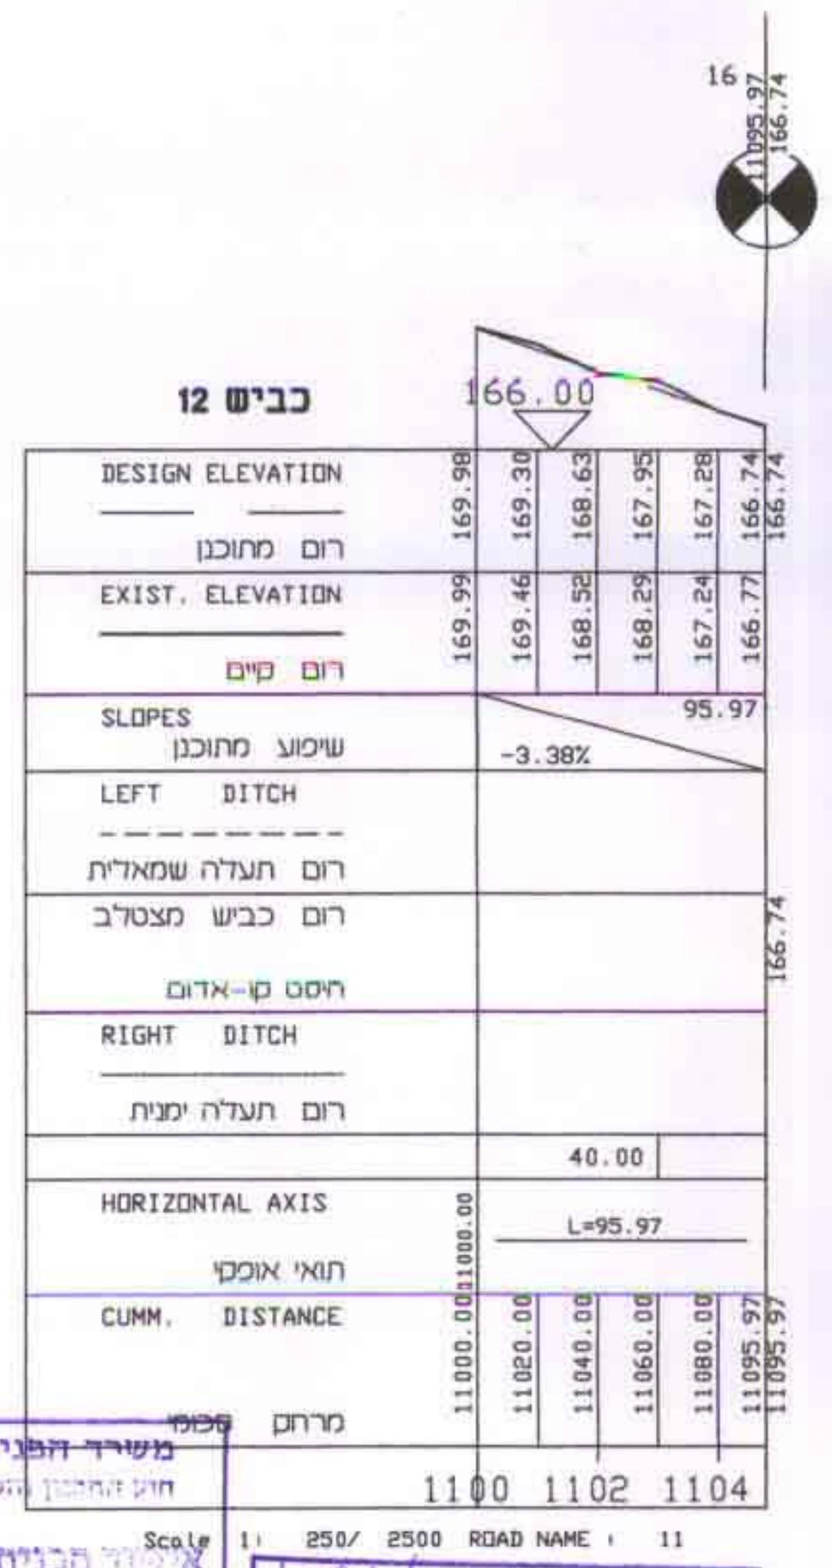
כביש 12
166.00
DESIGN ELEVATION
EXIST. ELEVATION
SLOPES
-3.38%
LEFT DITCH
RIGHT DITCH
HORIZONTAL AXIS
L=95.97
CUMM. DISTANCE
1100 1102 1104
Scale 1: 250/ 2500 ROAD NAME : 11

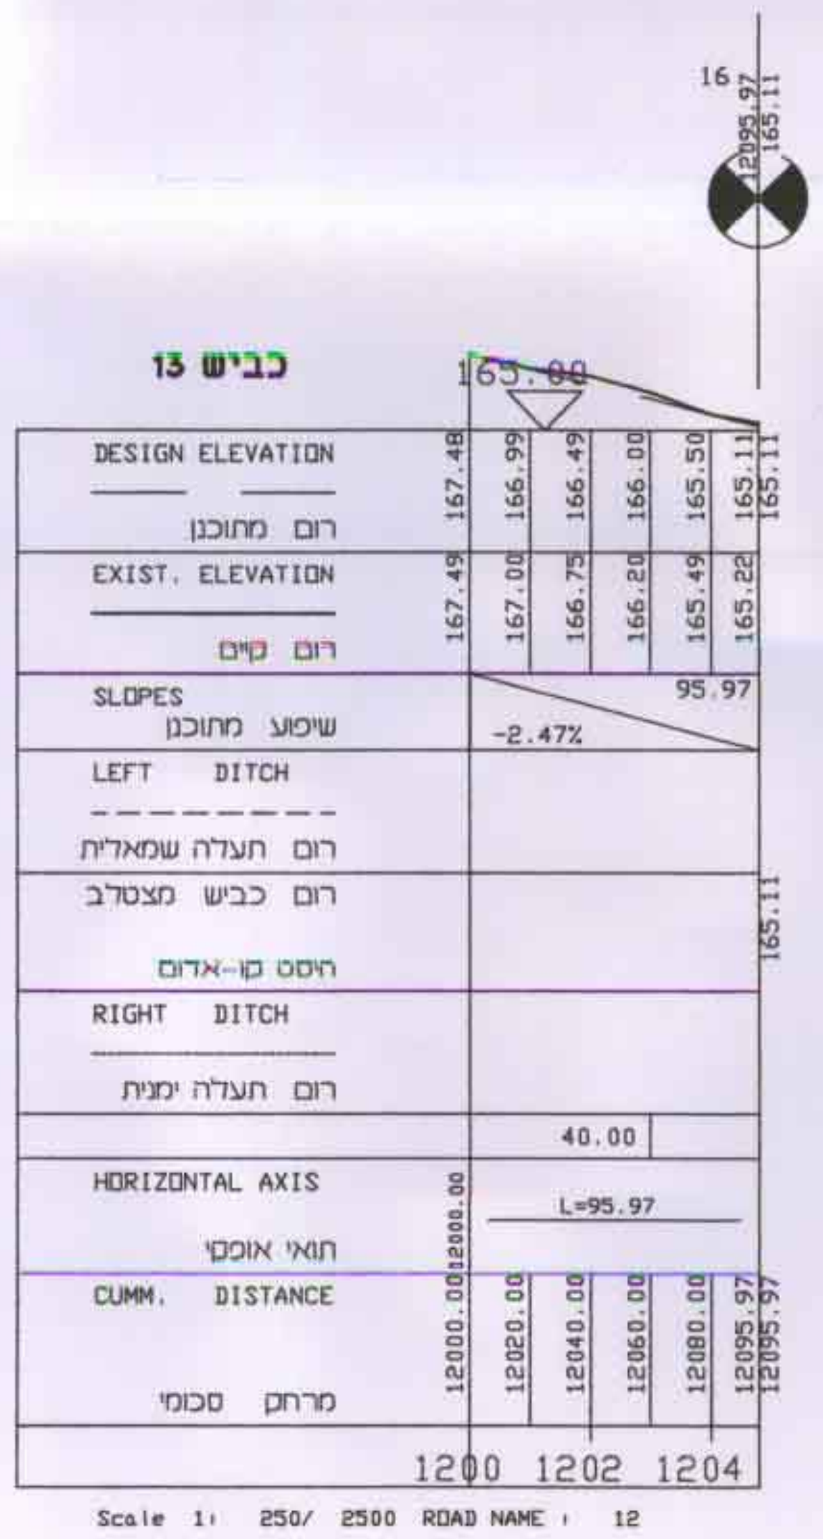
כביש 13
163.00
DESIGN ELEVATION
EXIST. ELEVATION
SLOPES
-2.47%
LEFT DITCH
RIGHT DITCH
HORIZONTAL AXIS
L=95.97
CUMM. DISTANCE
1200 1202 1204
Scale 1: 250/ 2500 ROAD NAME : 12

חרשים סביבה \ חלוקת גיליונות :

מעמד התכנית :

○ תכנון ארעי
● תכנון מוקדם
○ תכנון מפורט

● לעיון	○ סופי	○ לעיון	○ למכרז	○ לביצוע
תאריך : 2.5.99	תאריך :	תאריך :	תאריך :	תאריך :

ד.א.ל.- פתוח והנדסה בע"מ

תל אביב 62031
רחוב אוסישקין 100
טל. 03-5441998

טירת הכרמל 30200
רח' הרימון 3
טל. 04-8577355

פרוייקט :

אתר נוף כנרת

שם התכנית : חתכים לאורך
כבישים 16,13,12,11,10,9,2

הוכן עבור : קקל"ש

עורכים ומאשרים	שרטט :	תכנן :	בקר :	לקוח :
שם :	ד.טפר	ג.גרונר		
חתימה :				
תאריך :	2.5.99	2.5.99		

סוג תכנית :	מס. תכנית :	שם הקובץ :	קנה מידה :
	3.2	1250map	1:250\2500

מס' העבודה 1130
מהדורה 01

משרד הפנים מחוז הצפון
חוק התכנון והבניה תשכ"ה - 1965
אישור תכנית מס. ג/10916
הועדה המחוזית לתכנון לבניה החליטה
ביום 15.3.00 לאשר את התכנית
סמנכ"ל לתכנון
יו"ר הועדה המחוזית

הודעה על אישור תכנית מס. 10916
פורסמה בילקוט הפרסומים מס. 4906
מיום 3.8.2000

הפקדת תכנית מס. 10916
פורסמה בילקוט הפרסומים מס. 4782

פרסום על הפקדת התכנית
10916

P:\1130\DWG\LAST\SHLAV'A\OREH\Or-s-e.dwg Sun Jan 02 16:31:04 2000 DRAWING BY: D. E. L. ltd HAIFA (JUHA)

SHABTAI-OR TEL. 04-8507185 04-8533272