



חכנית ביני קוסת קרקע 1:250

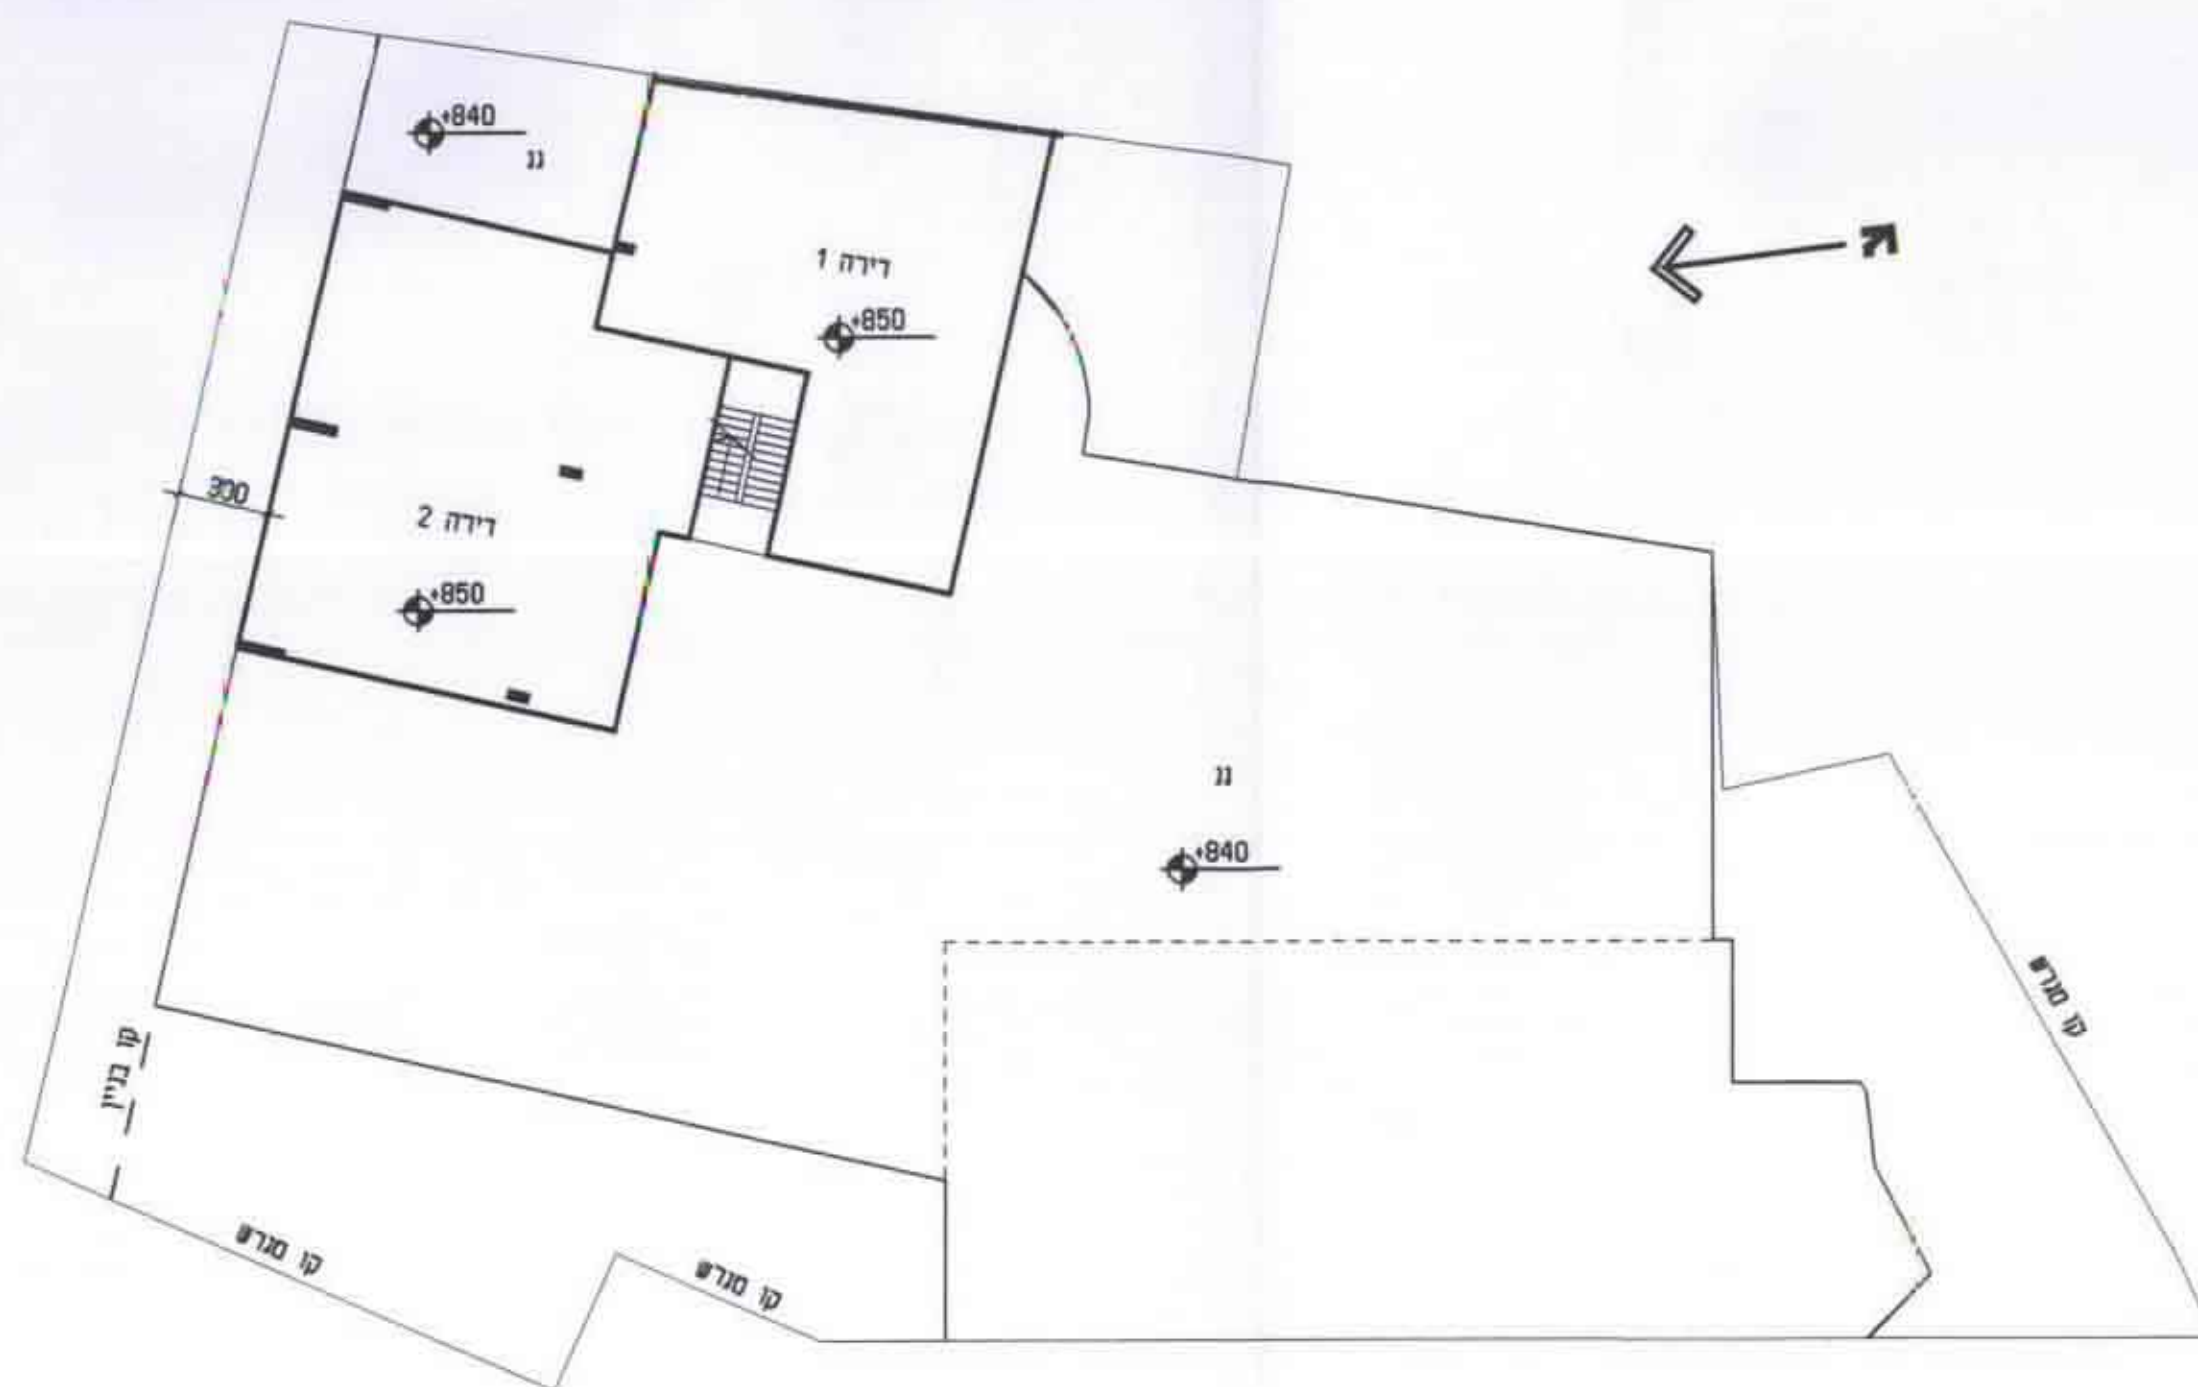

חכנית ביני קוסת ראשונה 1:250



חכנית קומה שניה 1:250

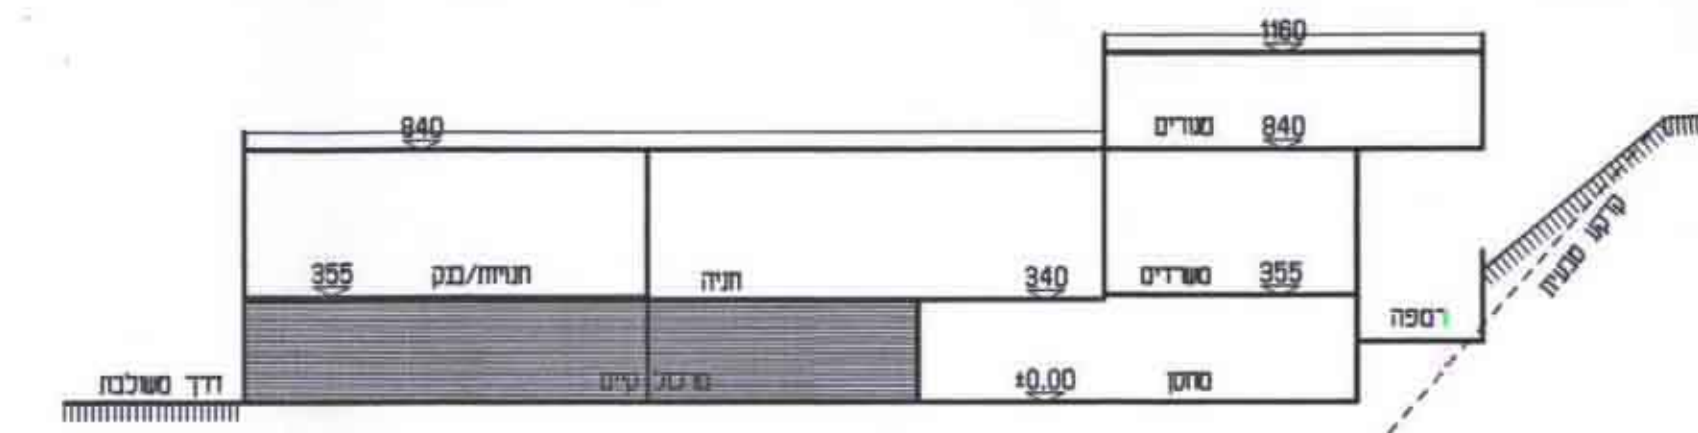

חלק א 1:250

משרד המכרז בתל אביב
 ד"ר חובבני ויבנית תכנית
 אישור תכנית מס' 10654
 חוקרת התשתיות לתכנון וביצוע התכנון
 בי"מ. 01.04.01. לתכנון ארץ החפצים
 חוקרת התשתיות לתכנון וביצוע התכנון

ת.ג. 10654/2 בת ארץ

חוקרת על אישור תכנית מס' 10654
 חוקרת בתכנון וביצוע התכנון
 בי"מ. 01.04.01

נספח א לתכנית מס' 10654/ג
 חכנית בינוי 1:250
 מרכז מסחרי בתרשיחא
 היזום: מרקטסוול הווארי בע"מ
 תכנון: אריה גורן אדריכל 04-9583005
 6/9/2000