

משרד הבנים נחמד הצפון
 חוק התכנון והבניה תשכ"ח - 1968
 אישור תכנית מס' 10022
 הועדה התכנונית לנכונות החלטה
 ביום 19.11.99
 סגן ראש העיר
 סמכ"ל לתכנון יו"ר הוועדה המחוזית

הודעה על אישור תכנית מס' 10022
 מרשם בלתי חלופי מס' 483
 מיום 21.12.99
 1810


מרכז רמת רבין - כרמיאל

נספח ביני
 תוכנית חזיתות
 ק.נ.מ 1 : 500


3

עוזי גורדון - אדריכל
 פלי דגן, פלי פיק, רפעה שביט - אדריכלות

חתך 3

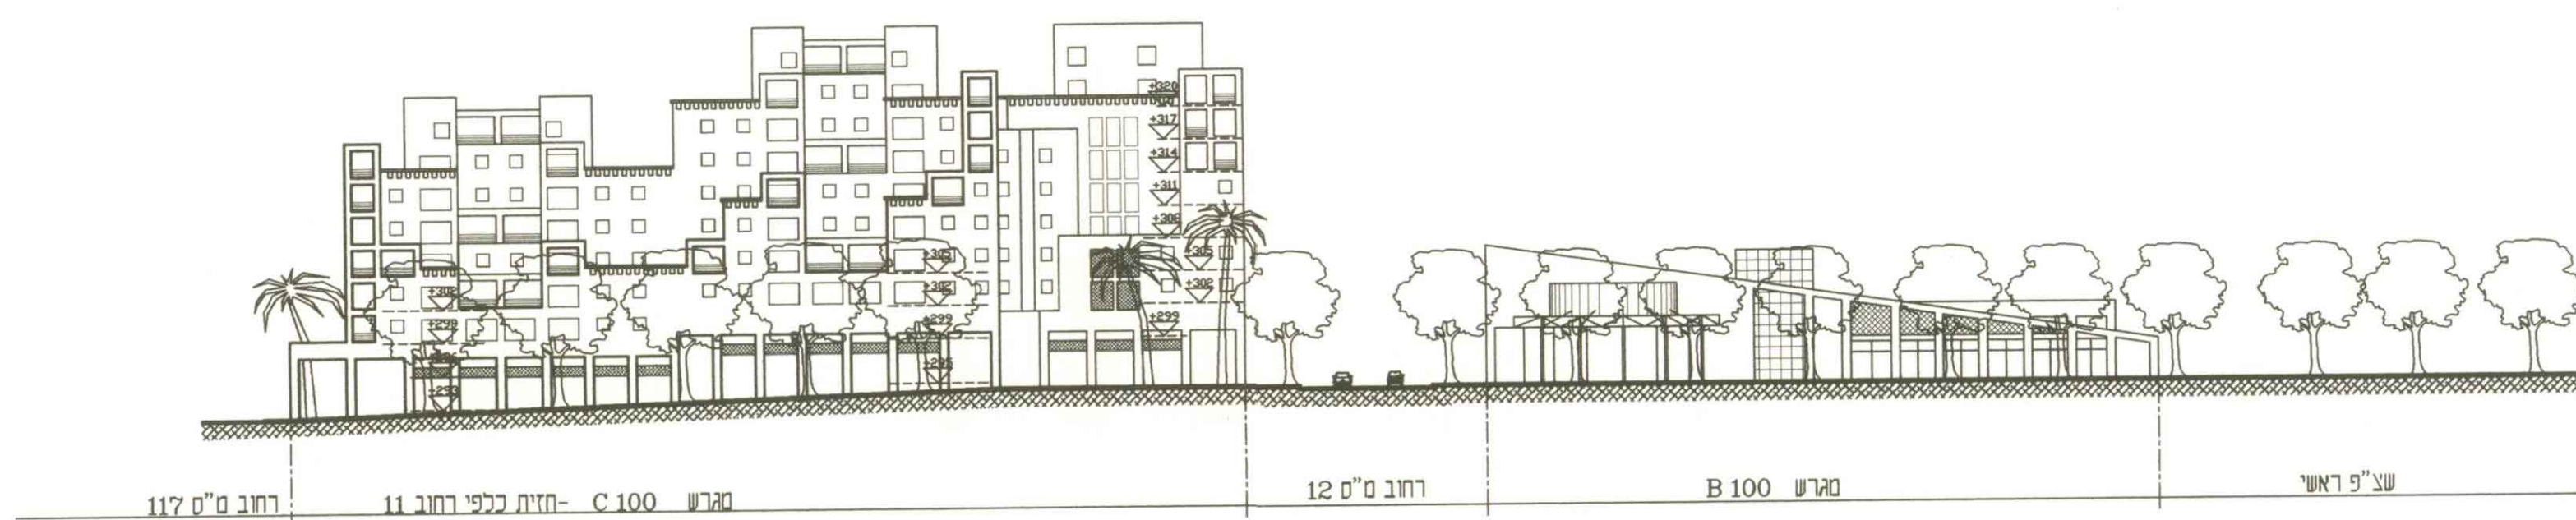

חתך 2

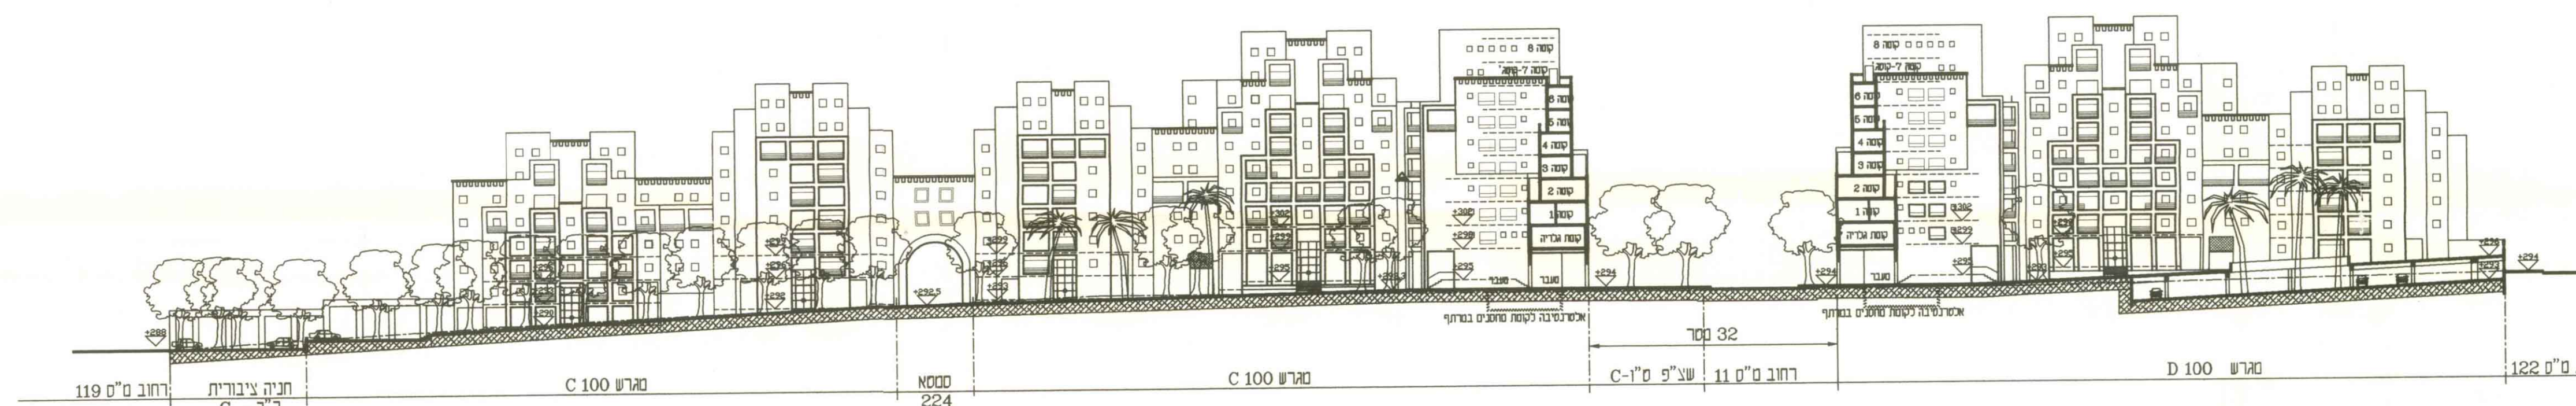

חתך 1

