

מרכז רמת רבין - ברמיאל


מגרש C-100
תוכנית וחזיתות
ק.ג.מ. 1:200

15


עוזי גורדון - אדריכל
פלי דגן, פלי מינק, דפנה שבזיץ - אדריכליות

משרד הנדסה פזמו הנדסה
תום הובלנד והנדסה הנדסה
אישור תכנית מס' 1002
תאריך אישור: 23.11.99
כינוי: 4834


משרד הנדסה פזמו הנדסה
תום הובלנד והנדסה הנדסה
אישור תכנית מס' 1002
תאריך אישור: 21.12.99
כינוי: 4834

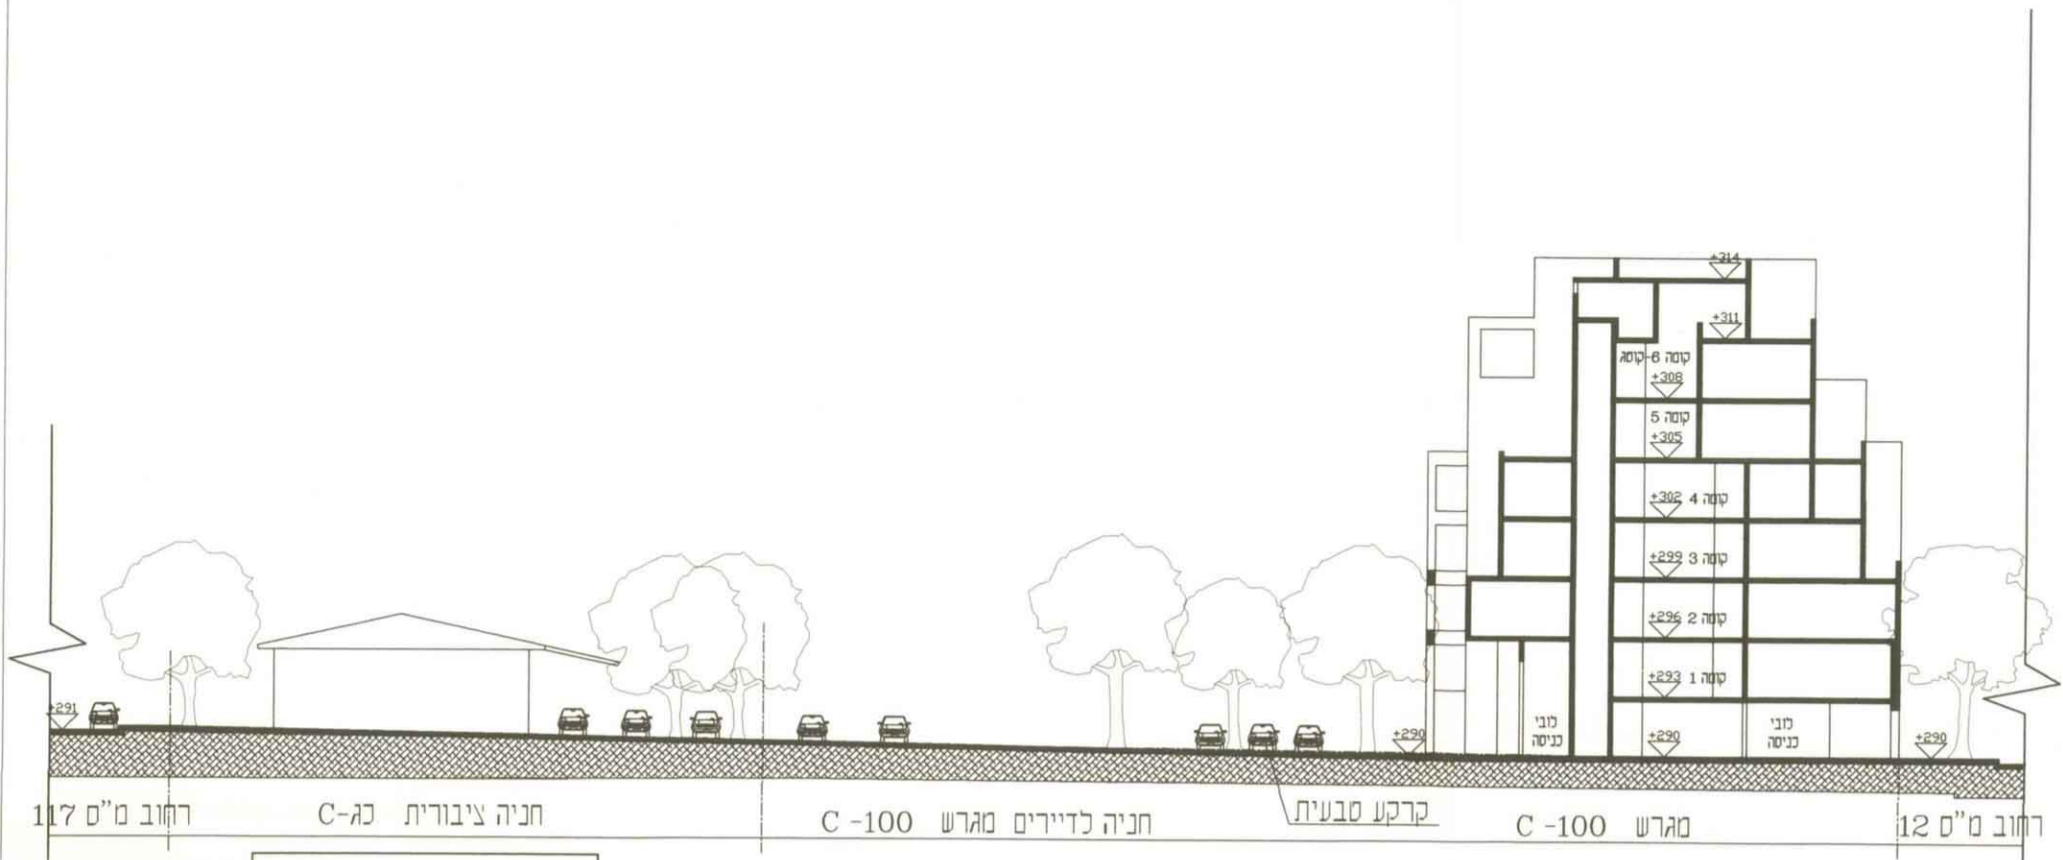


תתך ד - ד

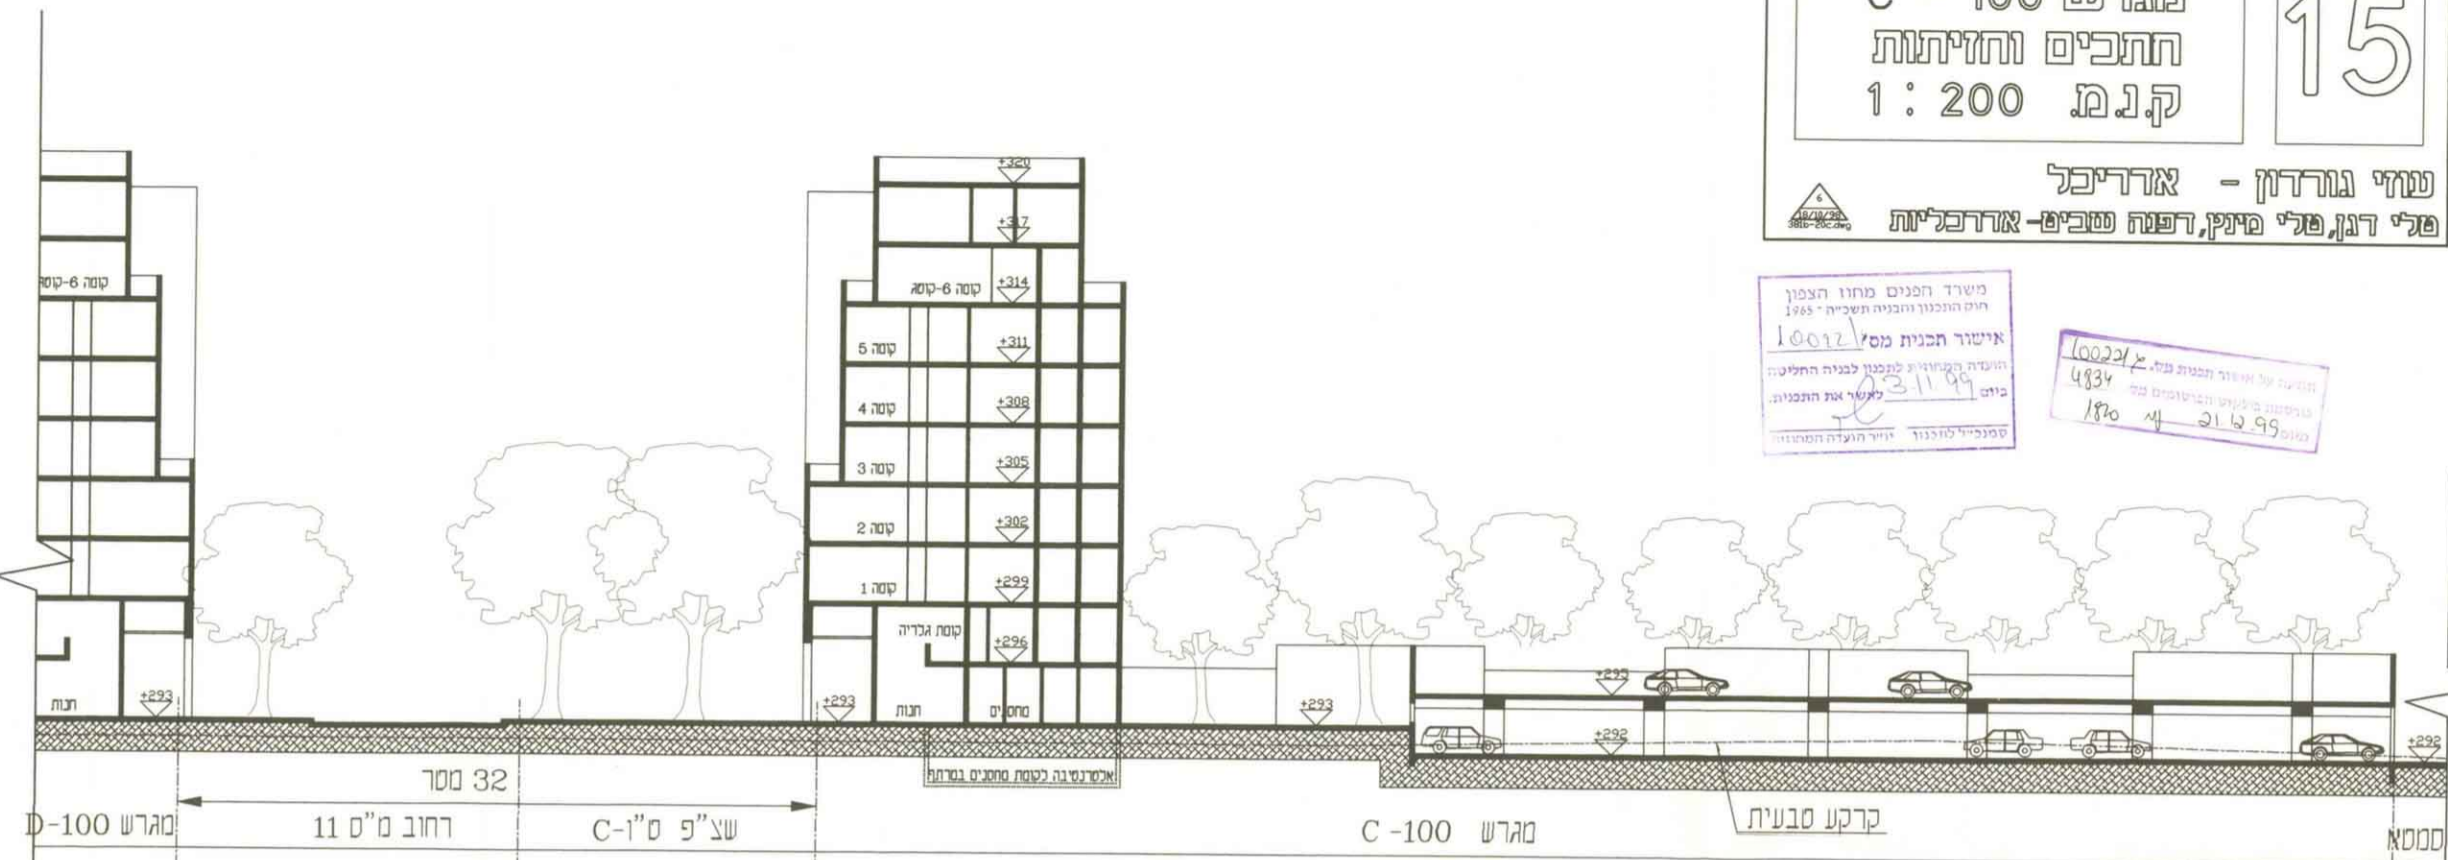

תתך ג - ג

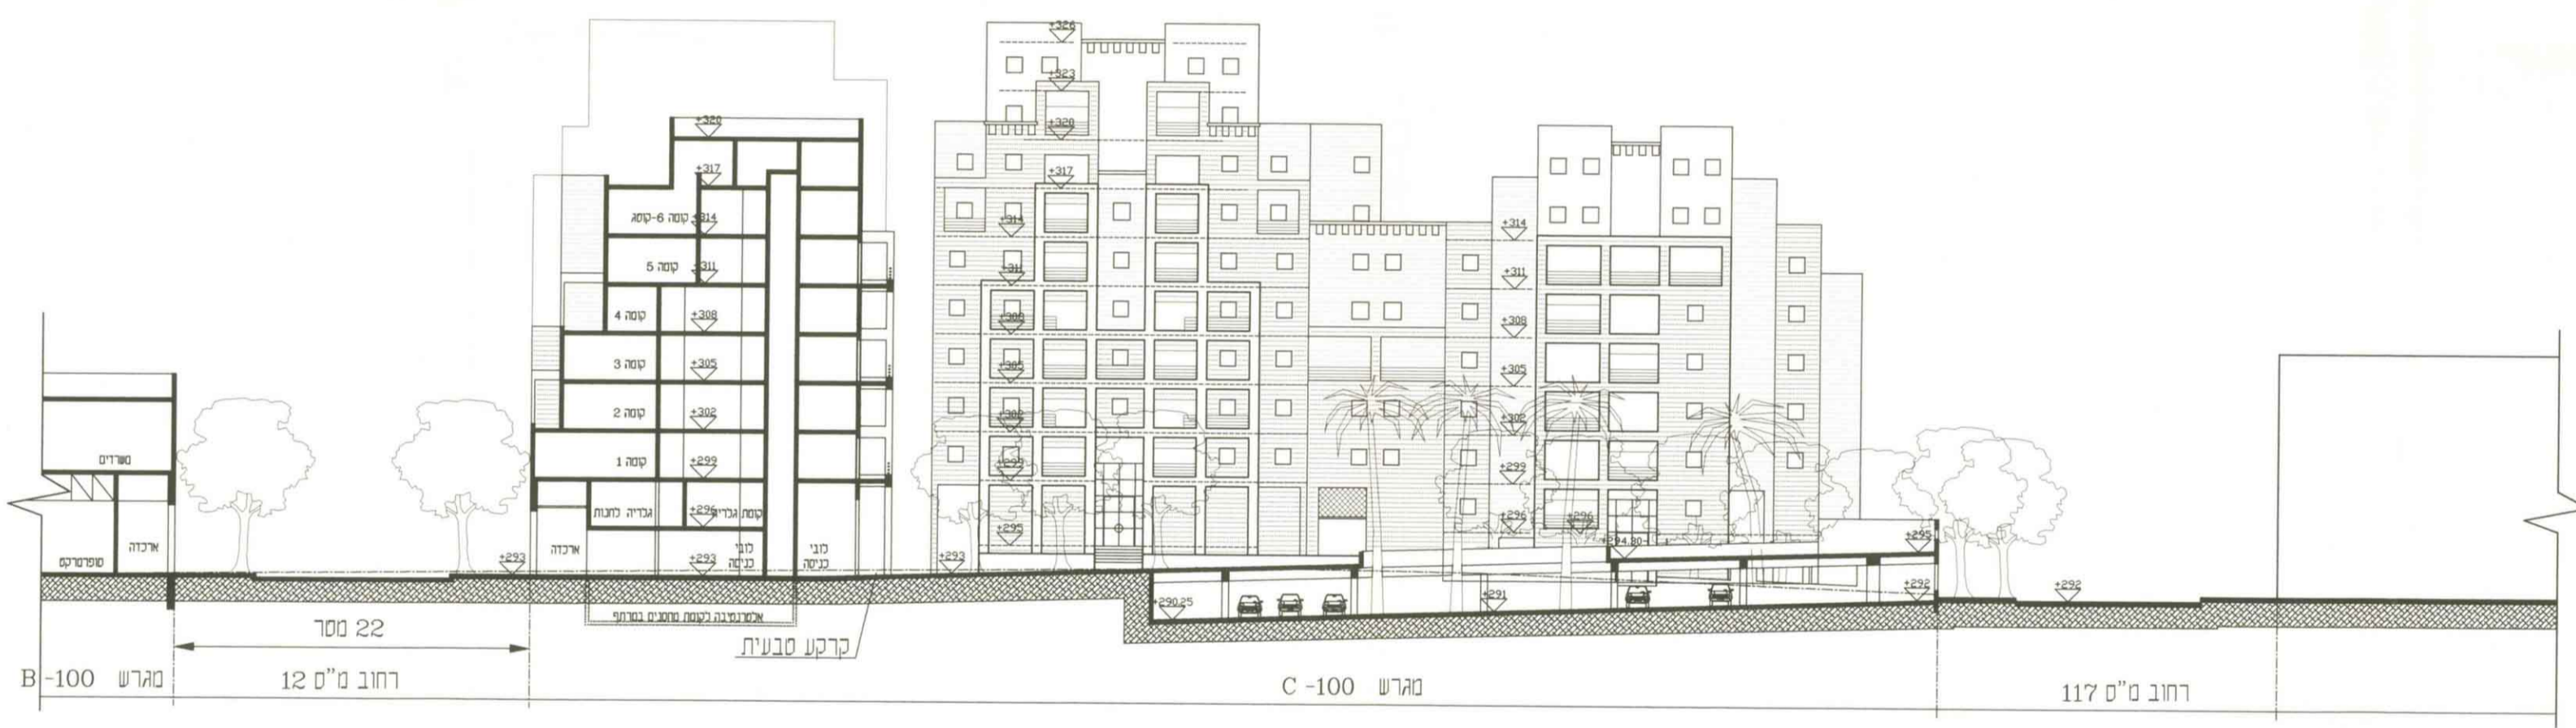

תתך ב - ב

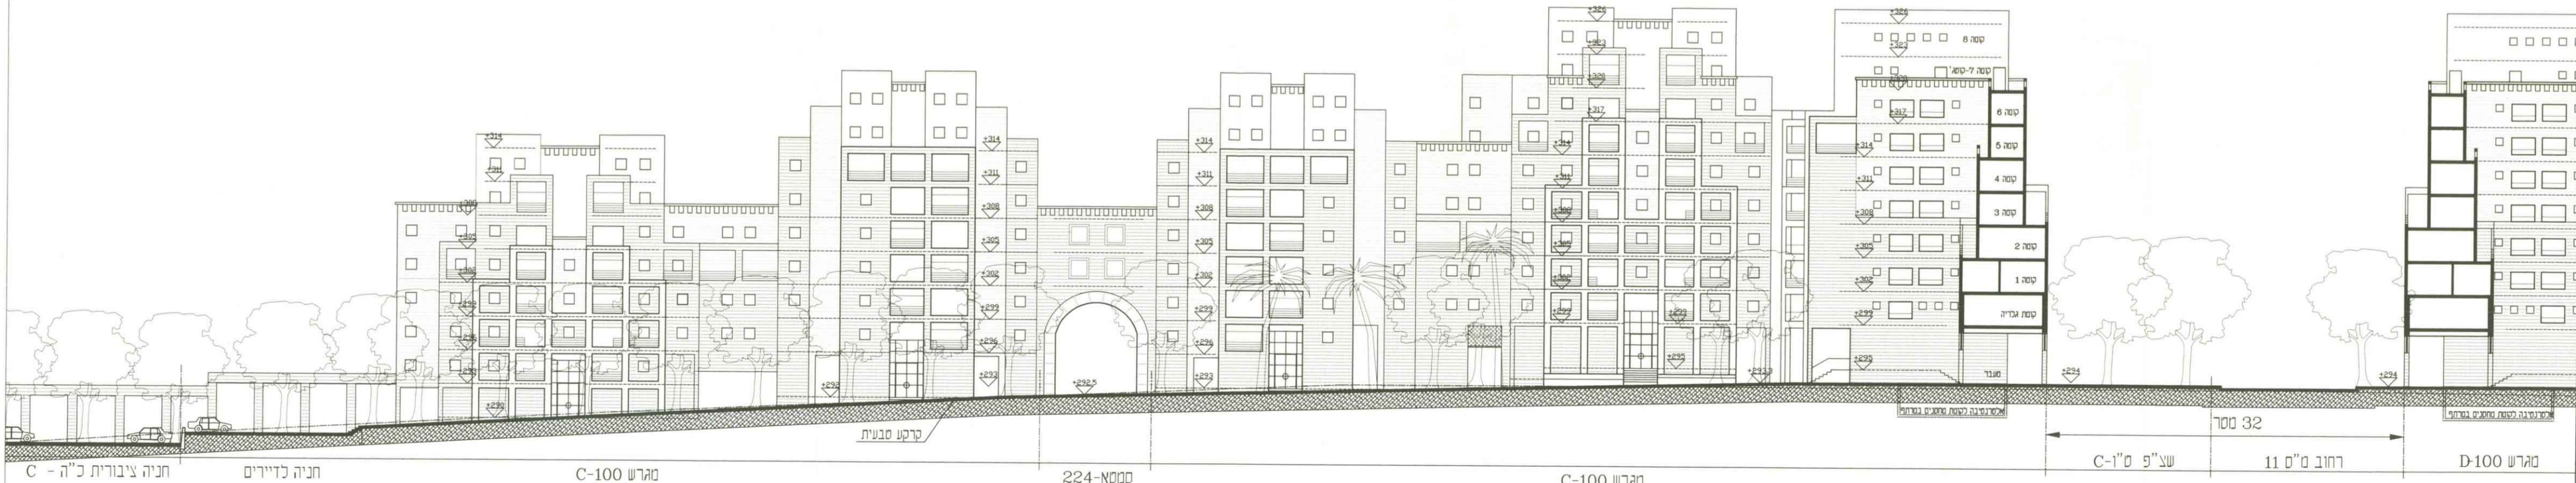

תתך א - א + חזית אחרות