




חזתך טיפוסי
חזתים 0-42
קני"מ 150

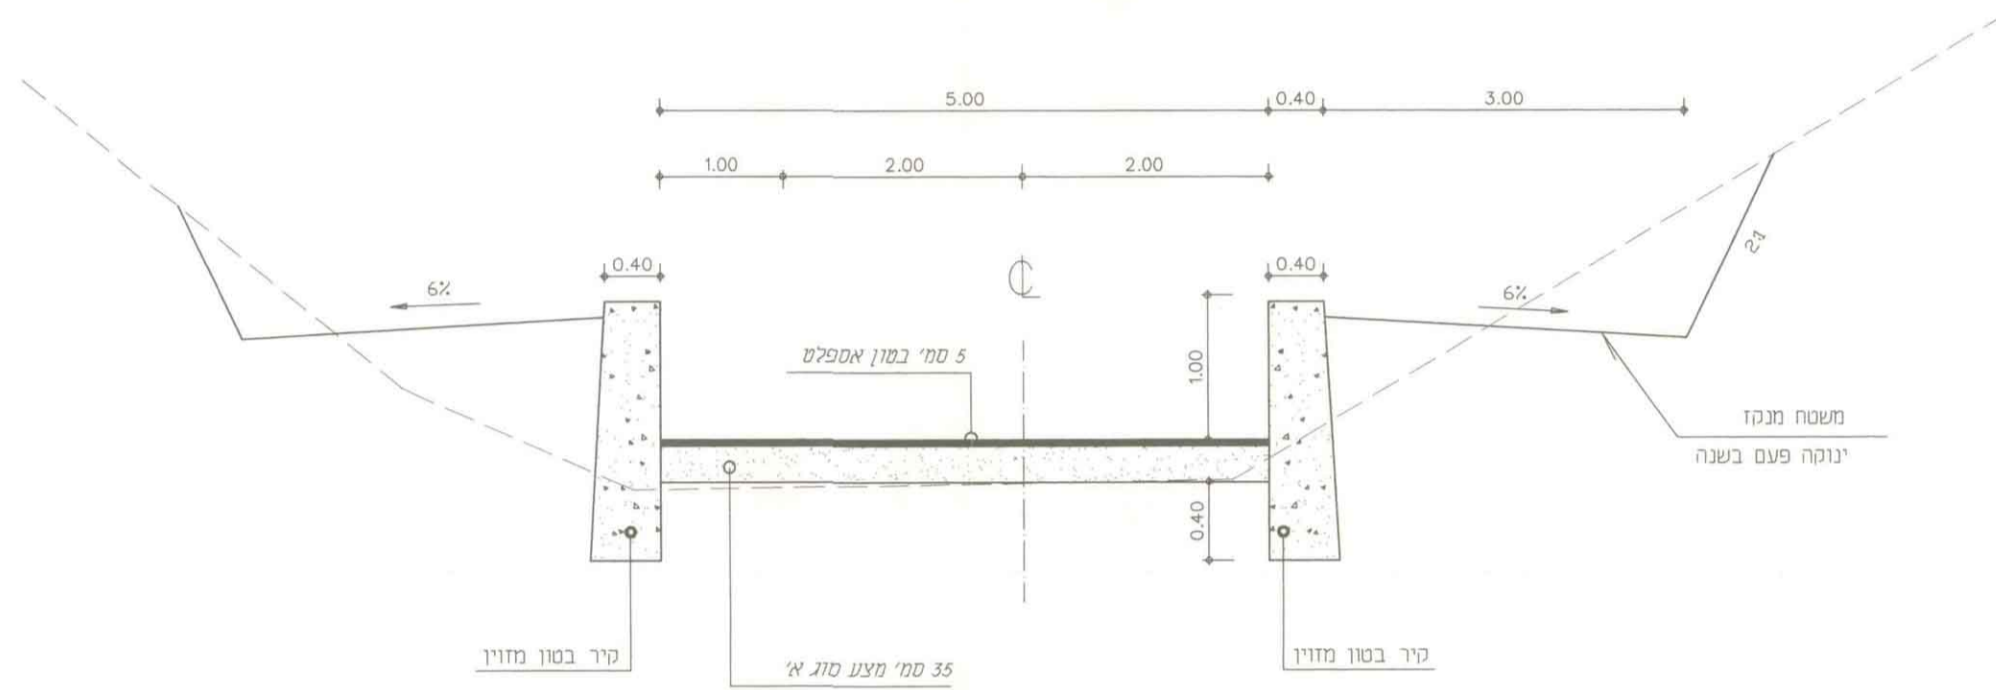


חזתך טיפוסי
חזתים 42-46
קני"מ 150

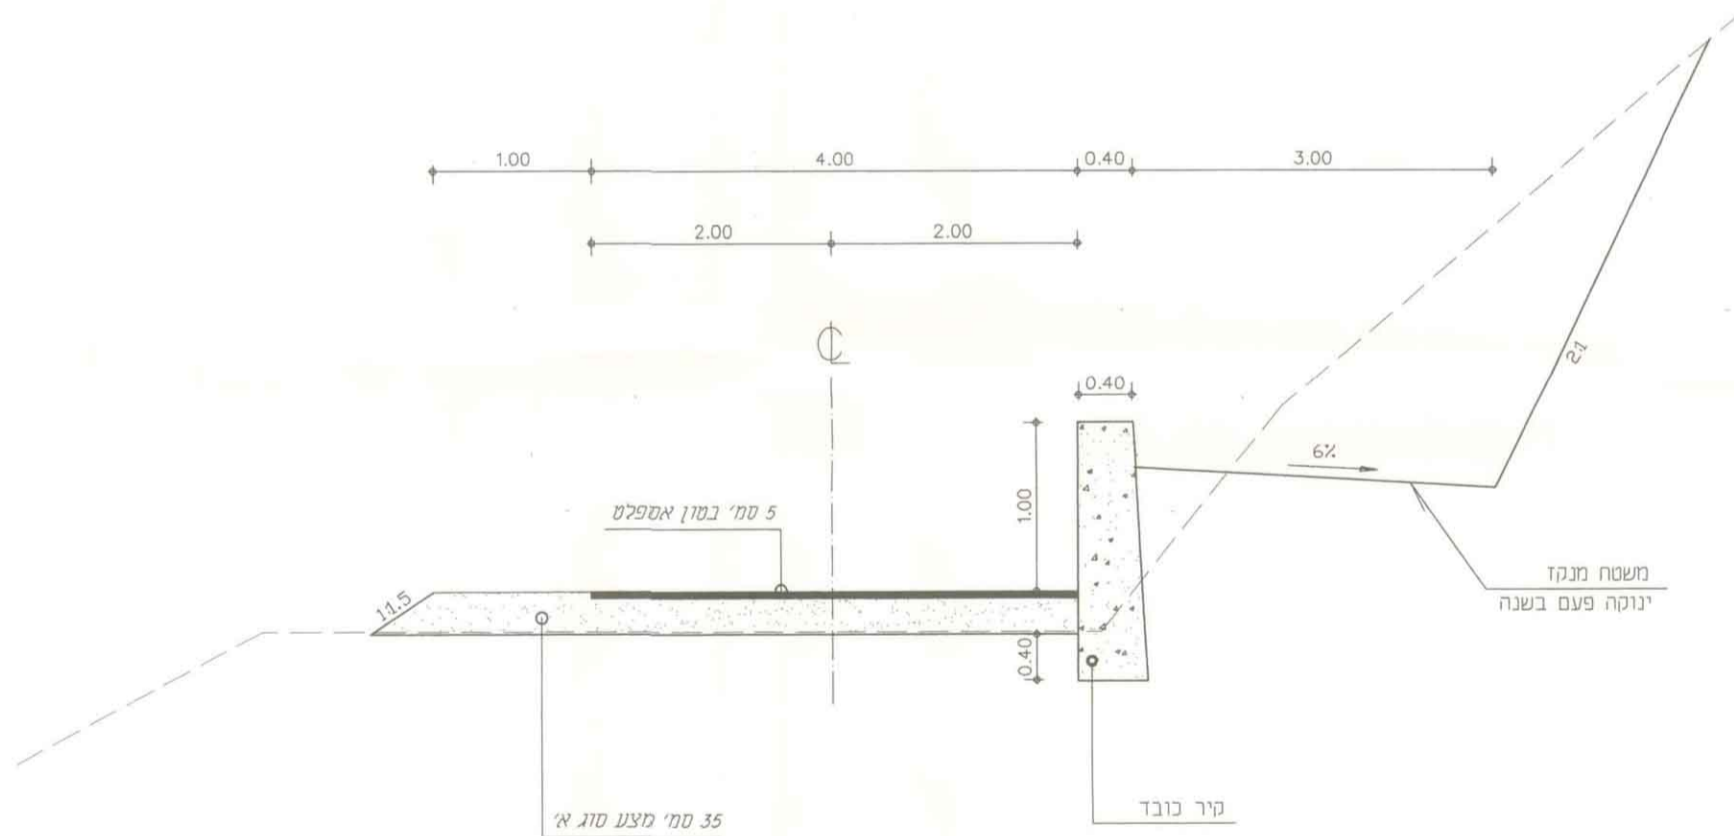


חזתך טיפוסי
חזתים 46-125
קני"מ 150

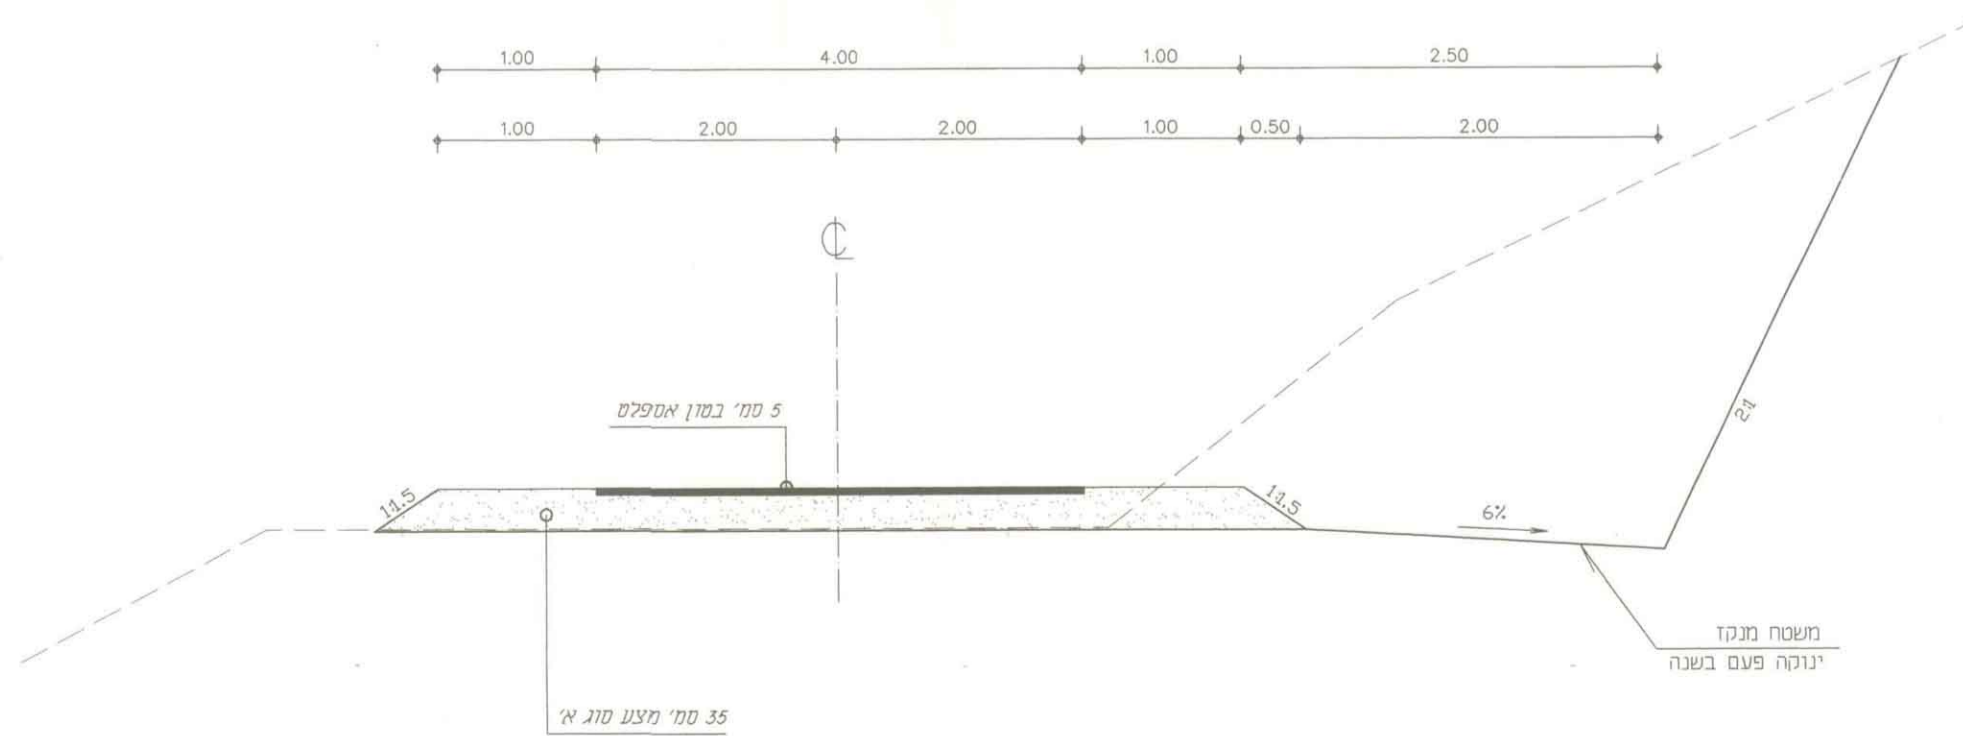

חזתך טיפוסי
חזתים 46-125
קני"מ 150

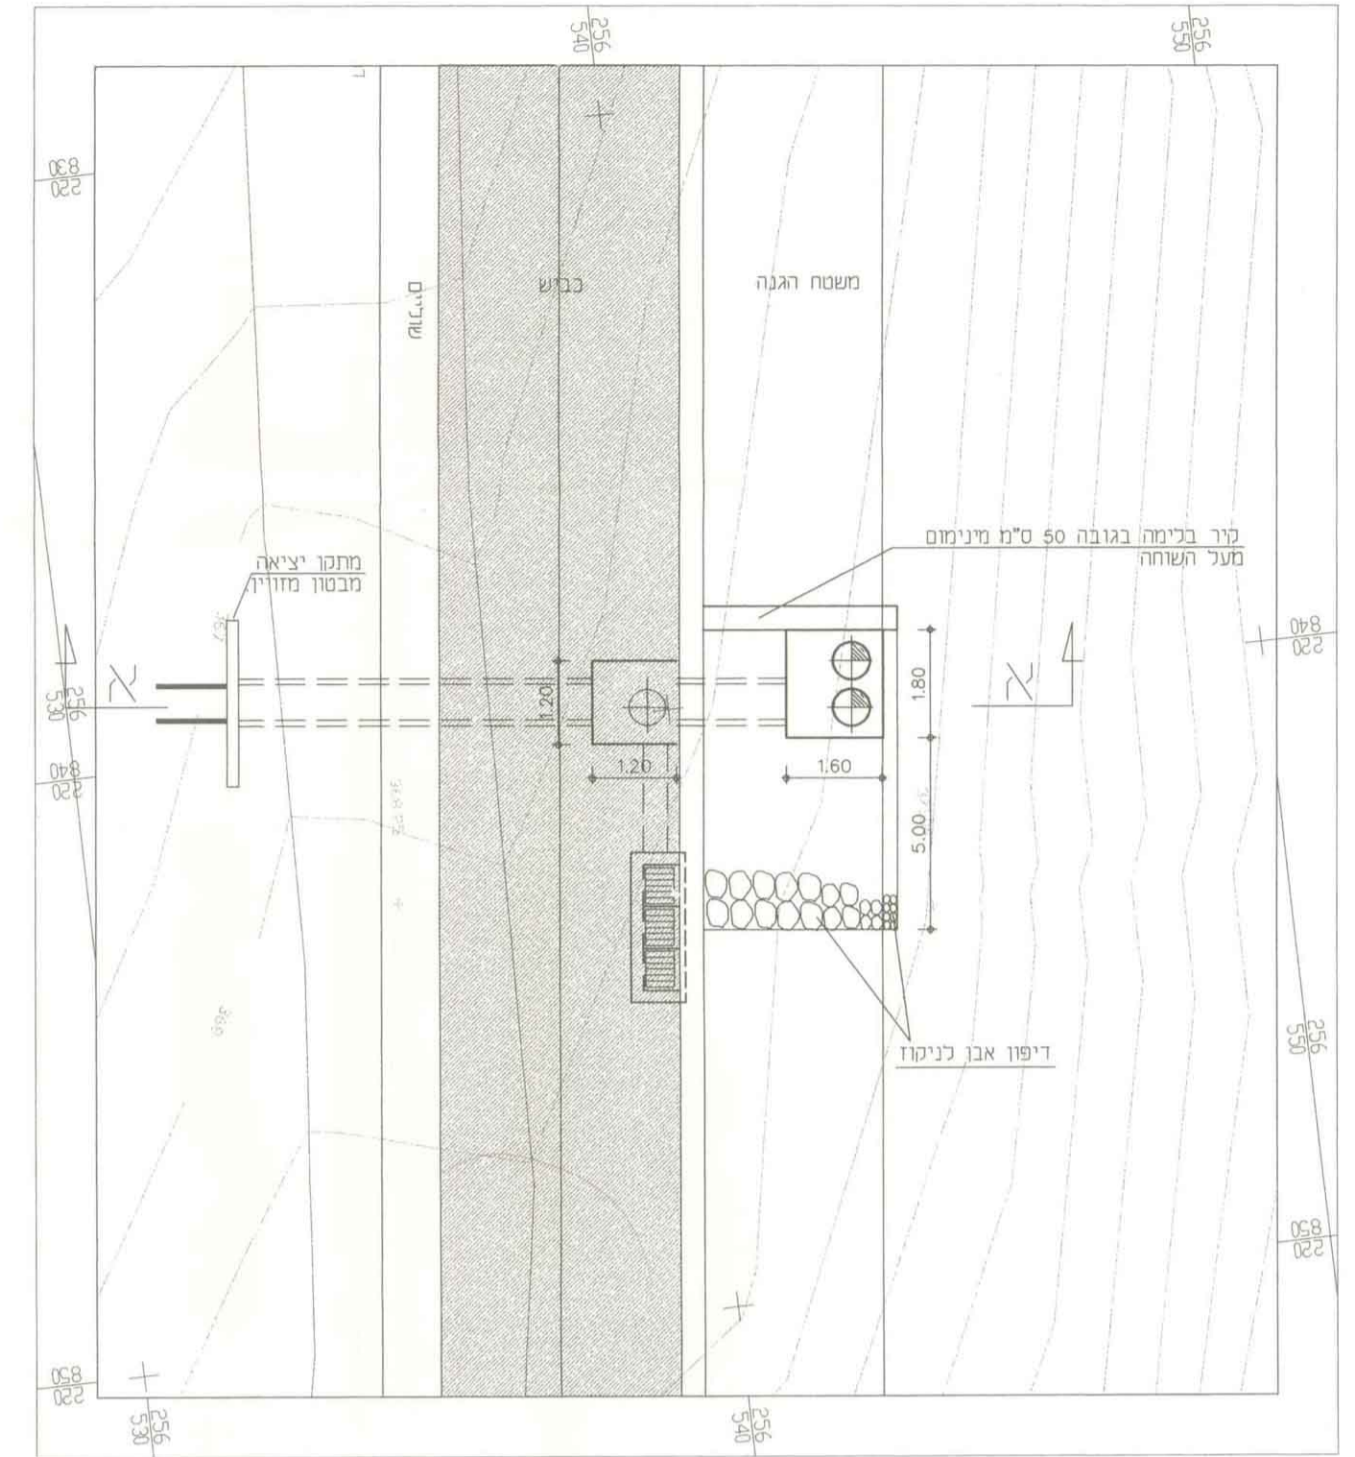

מבט על -חזתך מעביר מים בחזתך 65
קני"מ 150

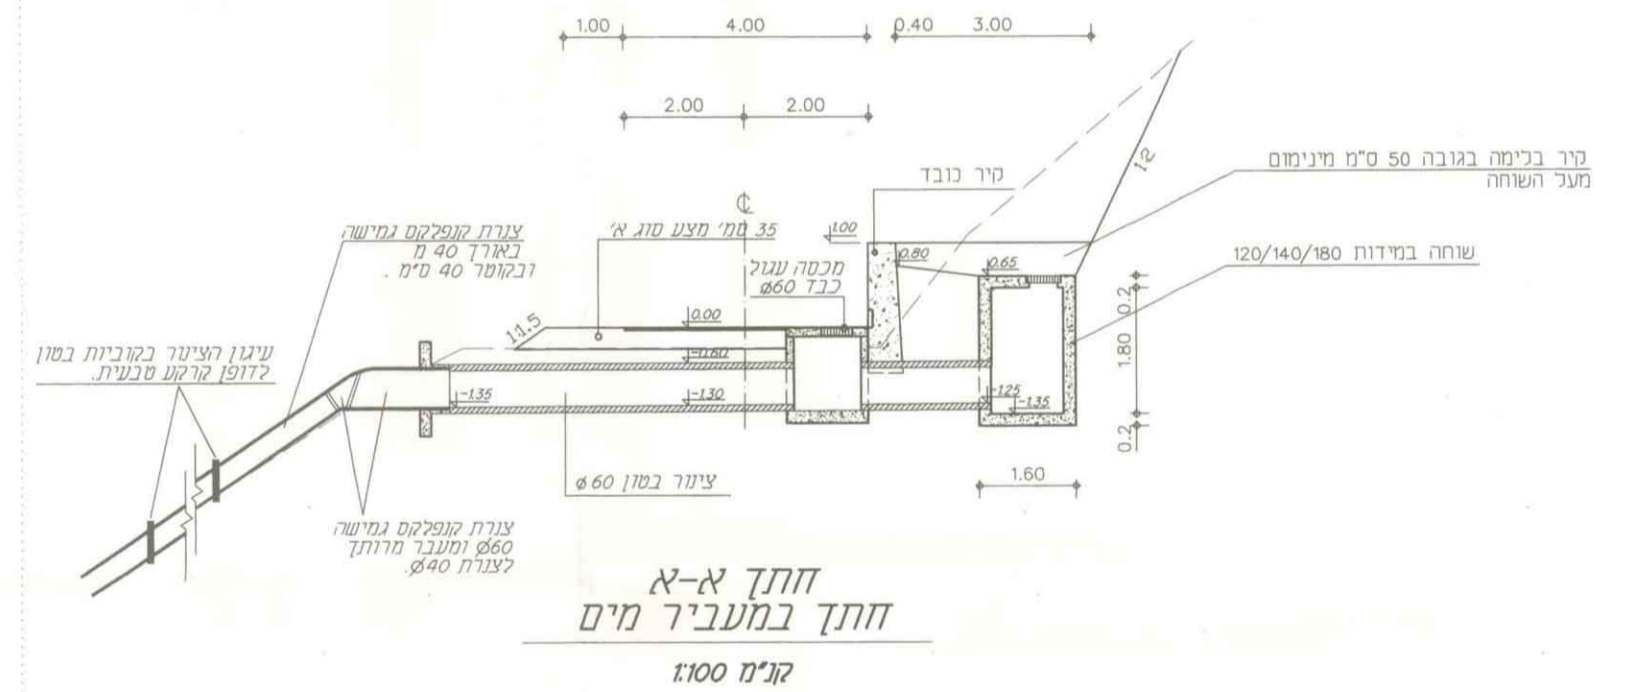

חזתך א-א
חזתך במעביר מים
קני"מ 150

שם הפרויקט:	הערות והשינויים:	תאריך:	האד:
רשימת מבצעים:	15.12.1997 AKR C:\KAYAM\DWG\SHERO01\200\WIS-200 C:\KAYAM\DWG\SHERO01\200\WIS-200.DWG KAYAM.dwg C:\KAYAM\DWG\SHERO01\200\WIS-200.DWG		
לעיין	למכרז		
לאישור	לביצוע		
המבצע אדרי"א לבדיקת המידות ולרתאמתן. במקרה של שעות או אר תואמה עליו לדודע מיד למחנן. שם הפרויקט:			
גמלא-כביש שירות			
שם האג'ין:			
חזתים ופרטים טיפוסיים			
מספר תוכנית:	שם ג'ין:	מספר תוכנית:	מספר תוכנית:
2	2.01	2	2.01
שם הפרויקט:	שם הפרויקט:	שם הפרויקט:	שם הפרויקט:
97/1051	97/1051	97/1051	97/1051
28/11/97	28/11/97	28/11/97	28/11/97
שם המסמך:			
המסמך הרוחדי			
e.pri אתרסיק פל"א			
תכנון ויישום בהנדסה אורחית			
רח' דישראל 46 ת"פ 34334 תל 04-8244468			
04-8550495 04-8550496			

משרד הפנים מותן ג'מ'ר
חוק התכנון והבניה תשי"ח
אישור תכנית מס' 10698
תועדה המחוזית לתכנון ולבניה ת"ת
ביום 28.11.97
המנהל הכללי לתכנון ולבניה

תועדה על אישור תכנית מס' 10698
מוריסטה בולקוט הפרסומים מס'
מיום