


מחוז: הצפון
נפה: יזרעאל
מקום: עין מאהל
גוש: 16935
חלקה: 126 (בשלימות)
מגרש:
קני"מ: 1:500

משרד הפנים מחוז הצפון
חוק התכנון והבניה תשכ"ה - 1965
אישור תכנית מס. 10180/2
עדה המחוזית לתכנון ובניה החליטה
ביום 10/8/99 לאשר את התכנית.
יו"ר הוועדה המחוזית
סוכנ"ל לתכנון

הוכן עבור: משפחת חביב אללה עיסא
שטח חלקה: 4.717 דנ"מ

הודעה על אישור תכנית מס. 10180/2
מורשמה בלוקוס הפרסומים מס. 5104
מיום 21.8.02

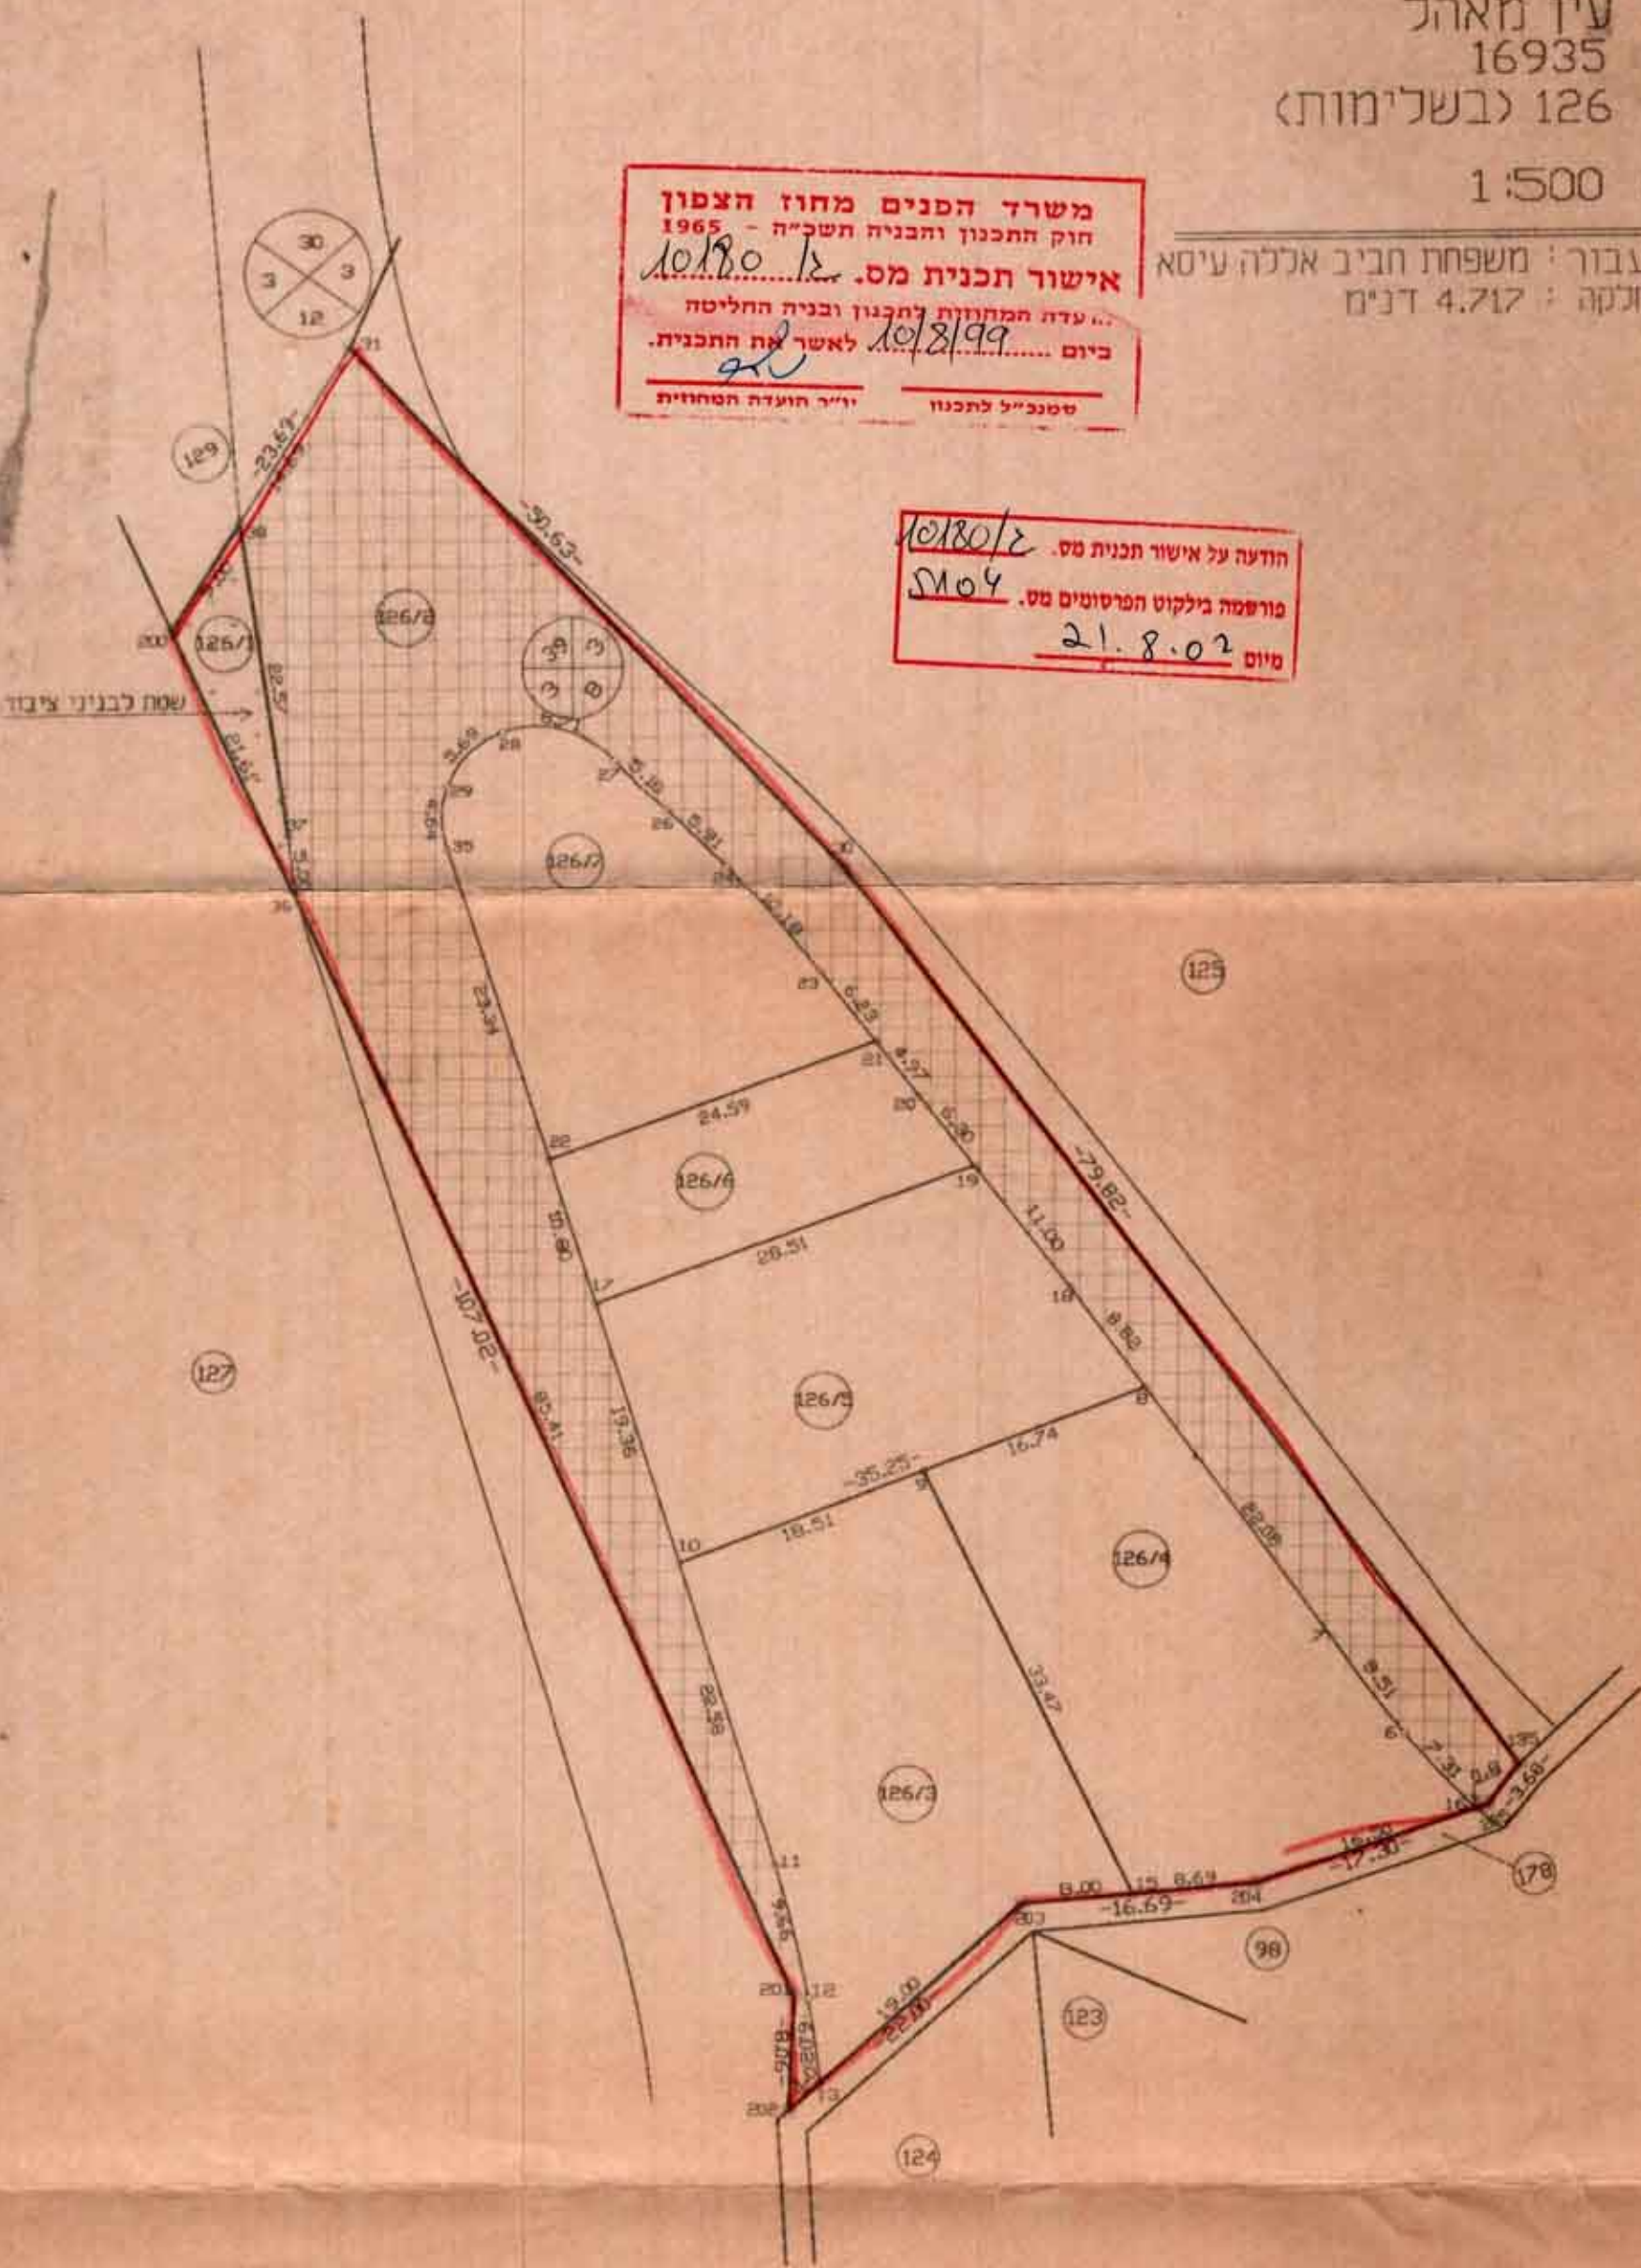

חלוקה לחלקה 126

חלקה מס' שטח	שם	ת.ד	חתימה
126/1	שטח לבניני ציבור		
126/2	הקצאה כדרך לפי מתאר		
126/3	סעיד חסו חביב אללה	21129929	
126/4	נזמה עארף חביב אללה	51061539	
126/5	פרמי קאסם חביב אללה	2078240	
126/6	רשות פיתוח		
126/7	חסו חליל חביב אללה	2078252	
126			

מפקד מקומית עין מאהל
מנהל חקלאות
אדרי מרין חביב אללה
מנהל חקלאות
מנהל חקלאות
17.11.99

SCALE 1:500

METER 30 20 10 0 10 20 30 40 50 METER

הריני להצהיר כי בקרטוגרפיה בשם ובצבעי את
המדידה בשטח. סמנתי את כל המבנים והתחומים
הנתונים בתשרים לחוכנית מתאר מאושרת.

אחמד אבויל-מהנדס ומודד מוסמך
רשיון מס' 706
עין מאהל
טל' 06-6569210

אבוליל אחמד

תאריך מדידה
14.9.98

צהנדס ומודד מוסמך
רשיון מס' 706

הערות

- 1-החוכנית מבוססת על מפת גוש 16935
- 2-החוכנית מבוססת על חוכנית מפורסמת מס' 10/80/א
- 3-החוכנית מבוססת על חוכנית מתאר מאושרת

