




חזית רחוב (צפונית)
1 : 100

PM
4.3.02
משרד הפנים מהוז הצפון
חוק התכנון והבניה תשכ"ה
1965
אישור תכנית מס. 12671
הועדה המחוזית לתכנון ובינה החליטה
ביום 5.6.02 לאשר את התכנית
סמנכ"ל לתכנון

לוח תפוצה ועדכונים			
תאריך	תפוצה	מהות העדכון	
8.05.01	אסדר משה-מרבית מז. מקרקין עדית כרמיאל	ברכה ראשנית	1
31.05.01	אסדר משה-מרבית מז. מקרקין עדית כרמיאל	השלמת הוראות לאסדר בדיקה ראשנית	2
22.07.01	אסדר משה-מרבית מז. מקרקין עדית כרמיאל	שני הכניסו בניו לפי דרישות ומכנת של הועדה מקומית	3
05.08.01	אסדר מנקה - ועדה מחוזית	השלמת הוראות לאסדר בדיקה בעדה מחוזית	4
18.11.01	אסדר מנקה - ועדה מחוזית, אסדר משה-ועדה מקומית	השלמת חבנית מרש עם סקום לחנייה.	5
03.03.02	אסדר מנקה - ועדה מחוזית		

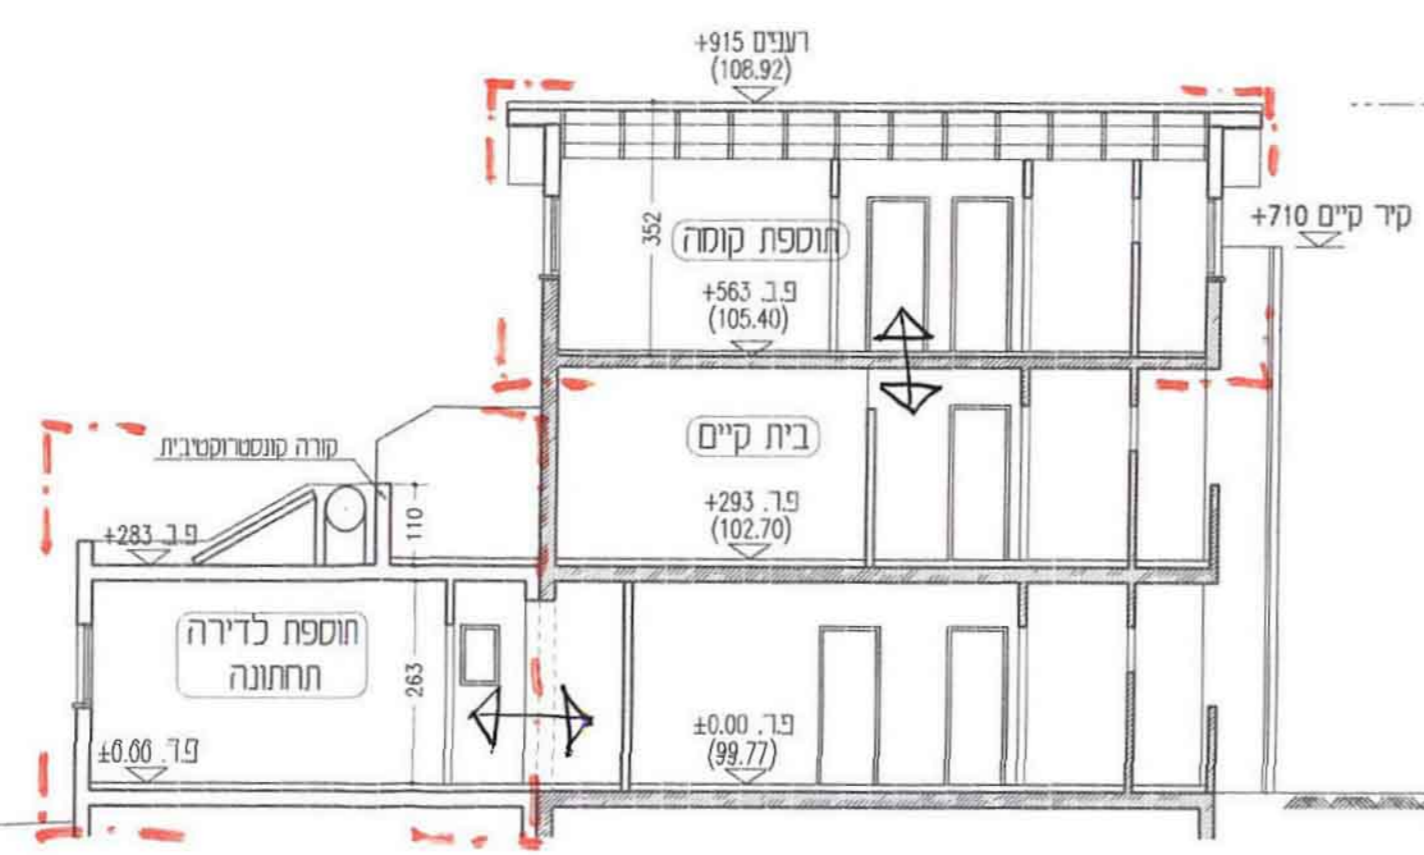

חתך א-א 1 : 100

הועדה על אישור תכנית מס. 12671
מועמדה בילקוט המרשומים מס. 5104
ביום 21.8.02

משרד הפנים מהוז הצפון
חוק התכנון והבניה תשכ"ה
1965
הפקדת תכנית מס. 12671
הועדה המחוזית לתכנון ובינה החליטה
ביום 5.10.02 לאשר את התכנית
יו"ר הועדה המחוזית

הועדה על הפקדת תכנית מס. 12671
מועמדה בילקוט המרשומים מס. 5070
ביום 29.4.02

קנה מדה: 1 : 100

לעיון	לאישור	למכרז	לביצוע
<input type="radio"/>	<input type="radio"/>	<input type="radio"/>	<input type="radio"/>
תאריך: 04.05.01	מהדורה:		

פדיון: שתי ת.ב.ע.

שם התכנית: נספח בניו לתכנית מפורמת
מס' ג/ 12671

שם קובץ: TABA-BN1	תאריך עדכון: 14.11.01
-------------------	-----------------------

משרד מתכנן: אדריכלית קרייס ויקטוריה

שכיל טבת 27, כרמיאל
טלפקס: 04-9886836

תכנן:	בקר:
שרטט:	אשר:

נספח 3 אלק 3