

25.2.03 רכ"ר

ג/11097-13

2

משרד הפנים מחוז הצפון  
 חוק התכנון והבניה תשנ"ה - 1965  
**אישור תכנית מס. 11097/2**  
 יו"ר ועדה המו"מית לתכנון ולבניה החליטה  
 ביום 27/5/02 לאשר את התכנית.  
 סמנכ"ל לתכנון יו"ר ועדה המו"מית


11097  
 הודעה על אישור תכנית מס.  
 מודשמה בילקוט הפרסומים מס.  
 מיום

100

### תכנית גושים חלקות

קנ"מ 1:5000

ג/11097-13 שיתוף

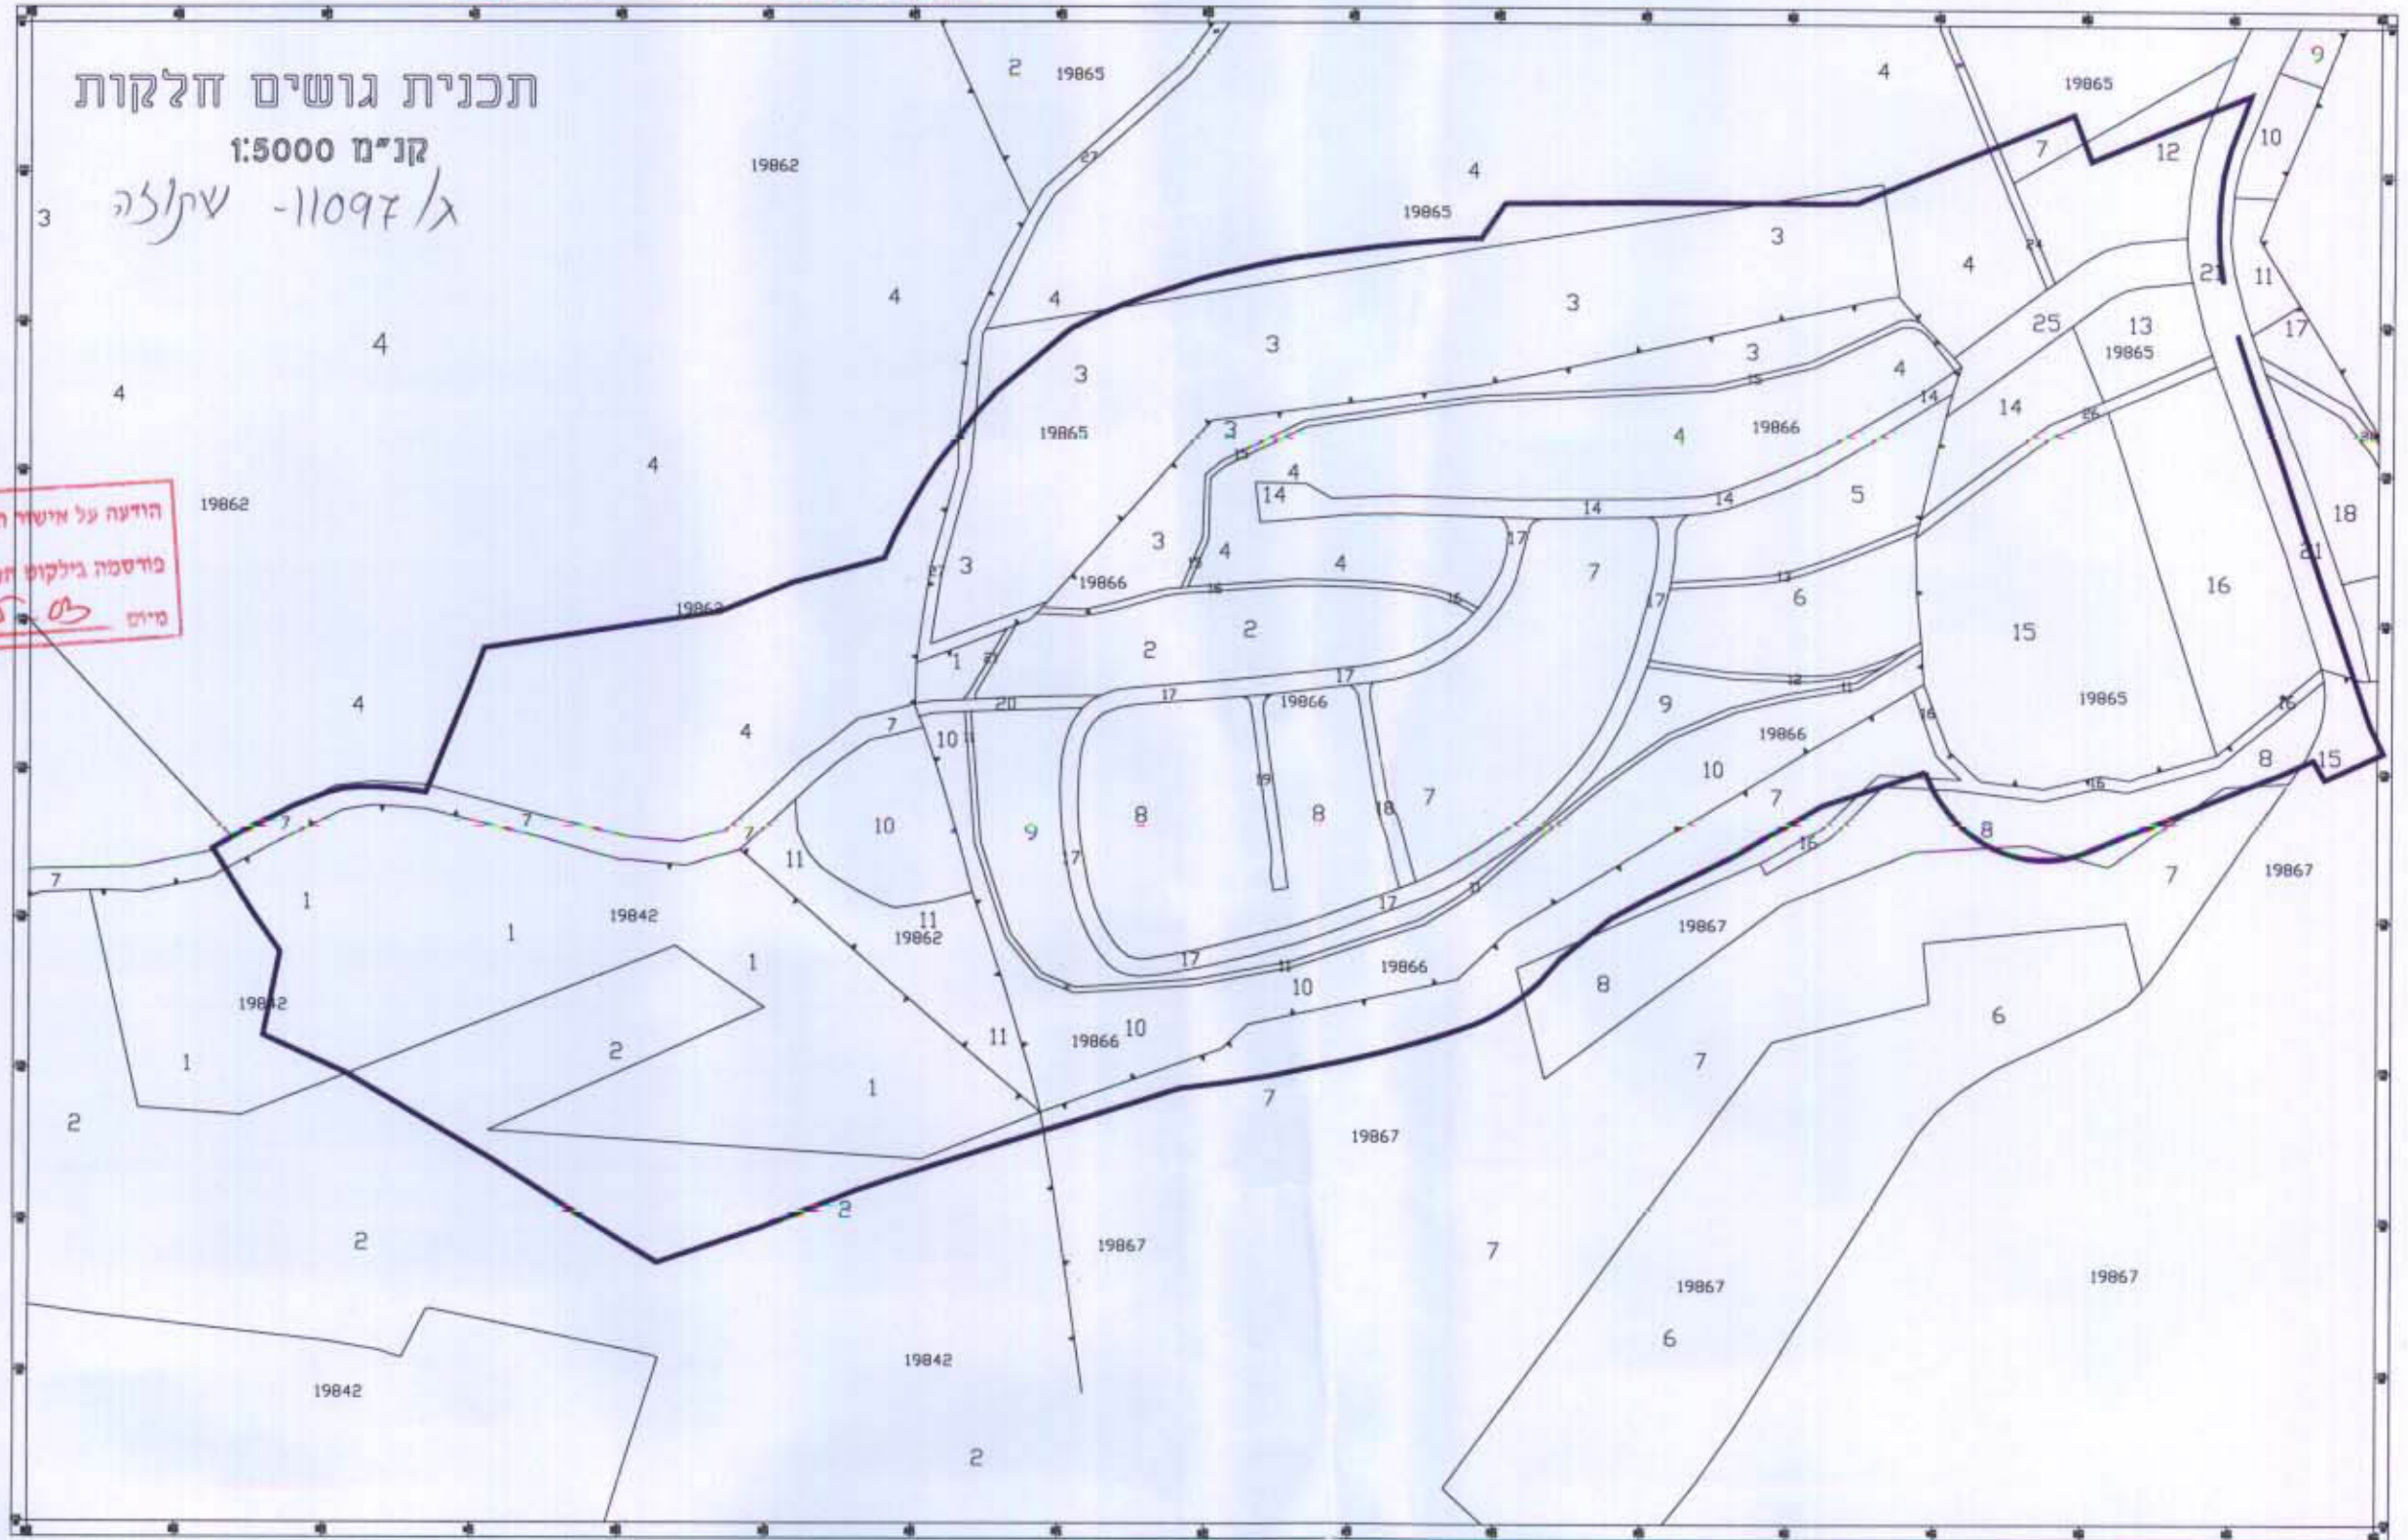

11097  
 הודעה על אישור תכנית מס.  
 מודשמה בילקוט הפרסומים מס.  
 מיום 5.5.05