

אשרון ארנון


10.7.2002

תוכנית שטח מוצעת 1:500

משרד הפנים מחוז הצפון
חוק התכנון והבניה תשכ"ה - 1965
1023314 אישור תכנית מס.
הועדה המחוזית לתכנון ובניה החליטה
ביום 12.6.02 לאשר את התכנית.
סמנכ"ל לתכנון **לייני חוגדת המחוזית**

מחוז : הצפון
 נפה : עכו
 מקום : סג'ור
 גוש : 19167
 חלקה : 50
 מגרש : יחידת תכנון 15
 הוכן עבור : מועצה מקומית סג'ור

1023314
5772
6.4.03

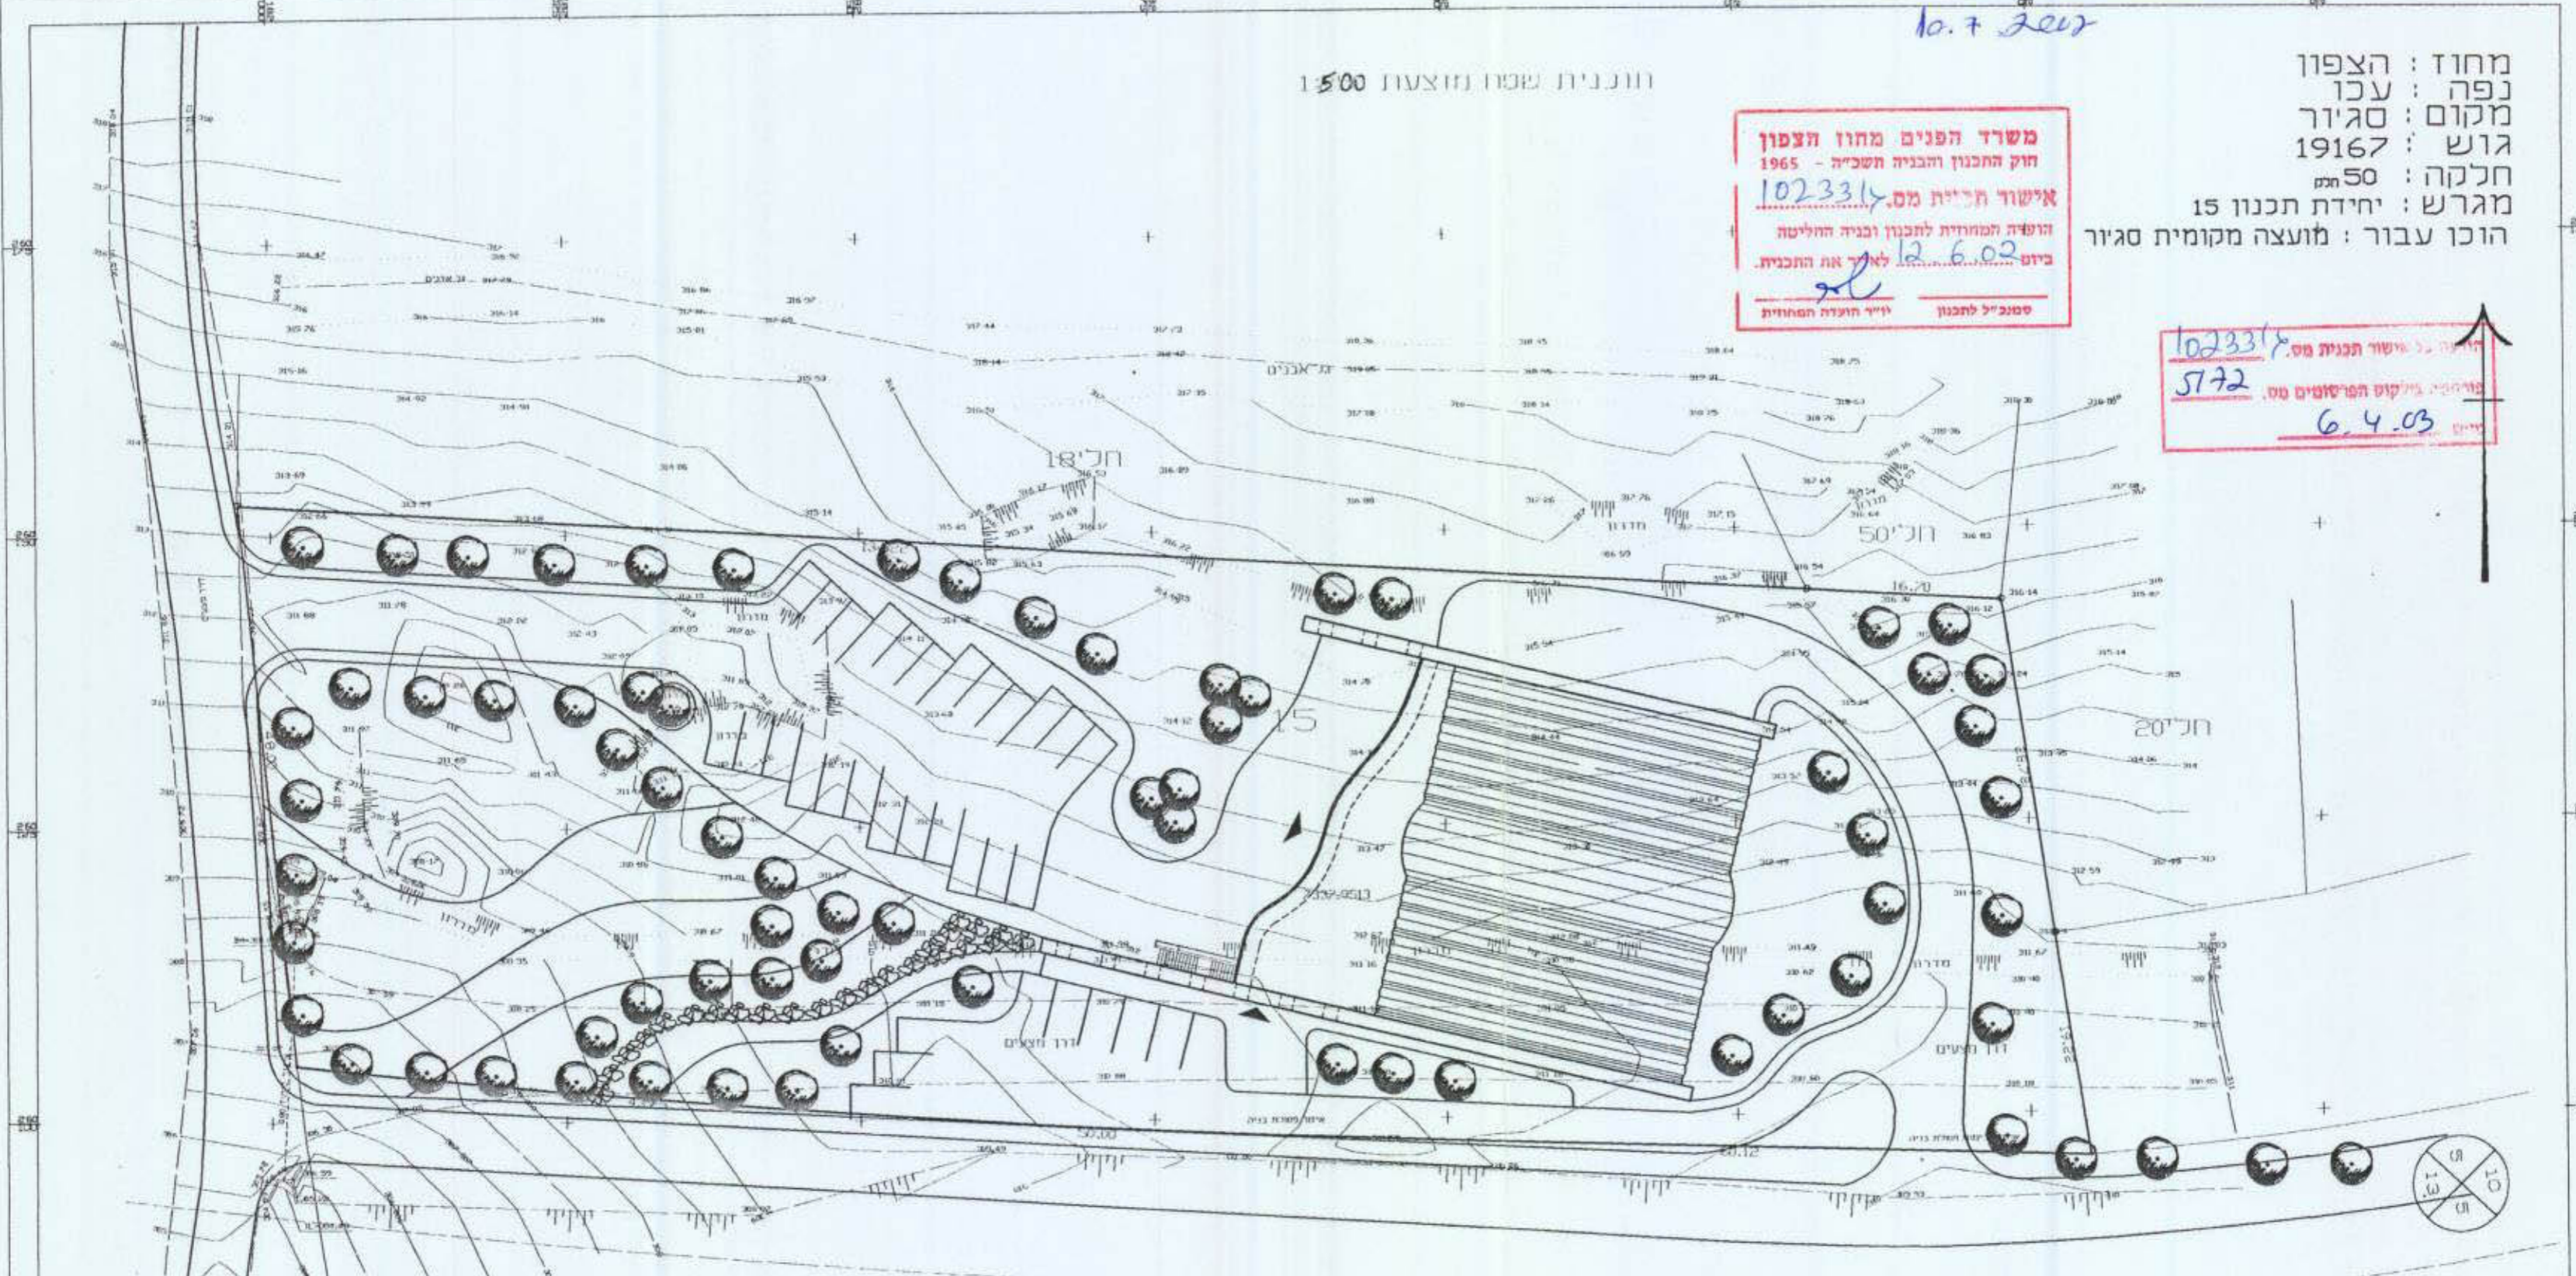

2110197 ס.ד.
 סמנכ"ל מחוז הצפון
 מדידת תכנון ופקוח
 רח' הדר 6 ימית שמונה ת.ד. 555
 06-6902818/06-9984470
 הוכן ע"י סמנכ"ל רחוב
 מהנדס ומודד מסמך ר.מ. 272
 תאריך: 197/04/03

הערות
 1. תוכנית הוכנה לשם תכנון.
 2. התמכה מבוססת על מפרש גוש רשום 19867.
 3. גבולות המגרש נכבדו לפי ת.ב.ע.
 4. התמכה מסורה לרשת המוארז'ינסות לפי נמודות 1955.1395.1385.
 5. התמכה מסורה למשרנת רבניהים לפי נסודה 1834.
 לא לצרכי רישום

א.ב. תכנון
 חברה קיבוצית לאדריכלות,
 יעוץ והנדסה ע"מ
 שלוחת גליל עליון

30.6.02
מרכז ספורט - סג'ור
תכנית בינוי
ק"מ 1:500