


(לוח זמנים) תכנית ג-א
תכנית קומת א-ב : 1:250

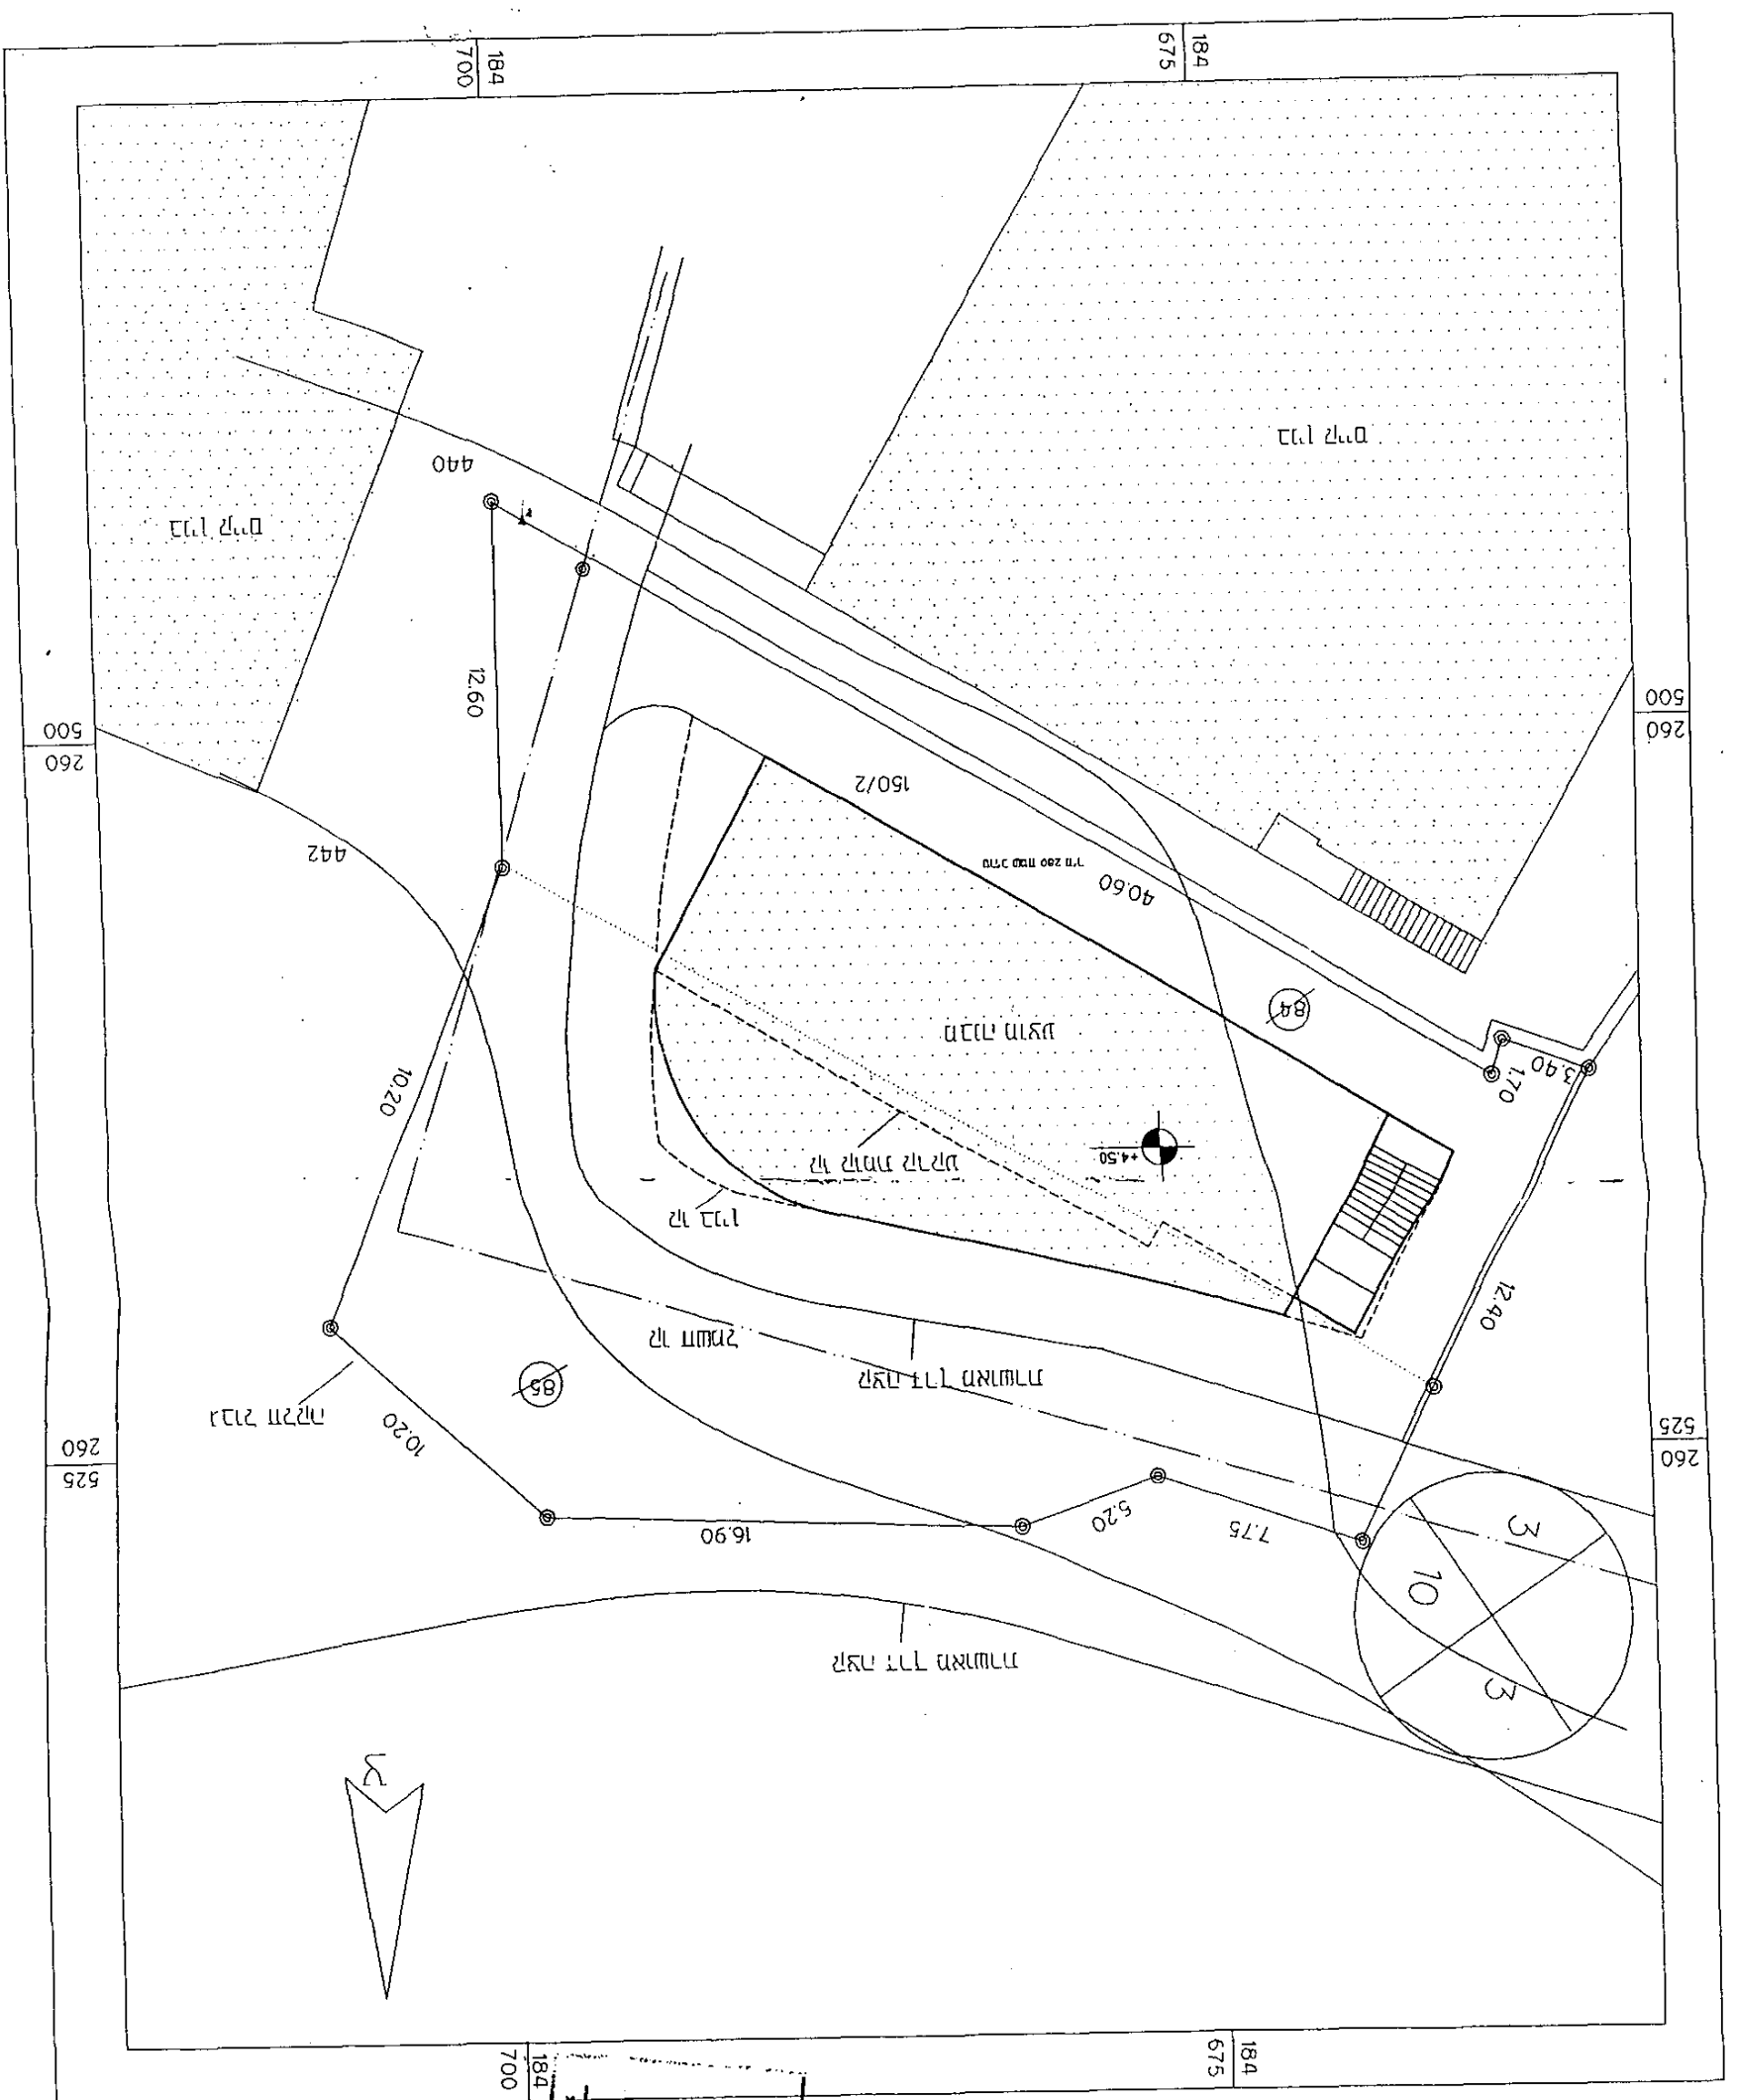


הצפון
משך הפנים מהצד
1965
9835
התוכנית והכניסה השנייה
אישור תכנית
התוכנית
18.6.01
לשם
התוכנית

9835
16.1.03
10.5.02


2-4732
9835/ג
גמר ציורי
גמר ציורי
19.11.2002
1/2


מ"מ : 1:250

תכנית קומת קרקע

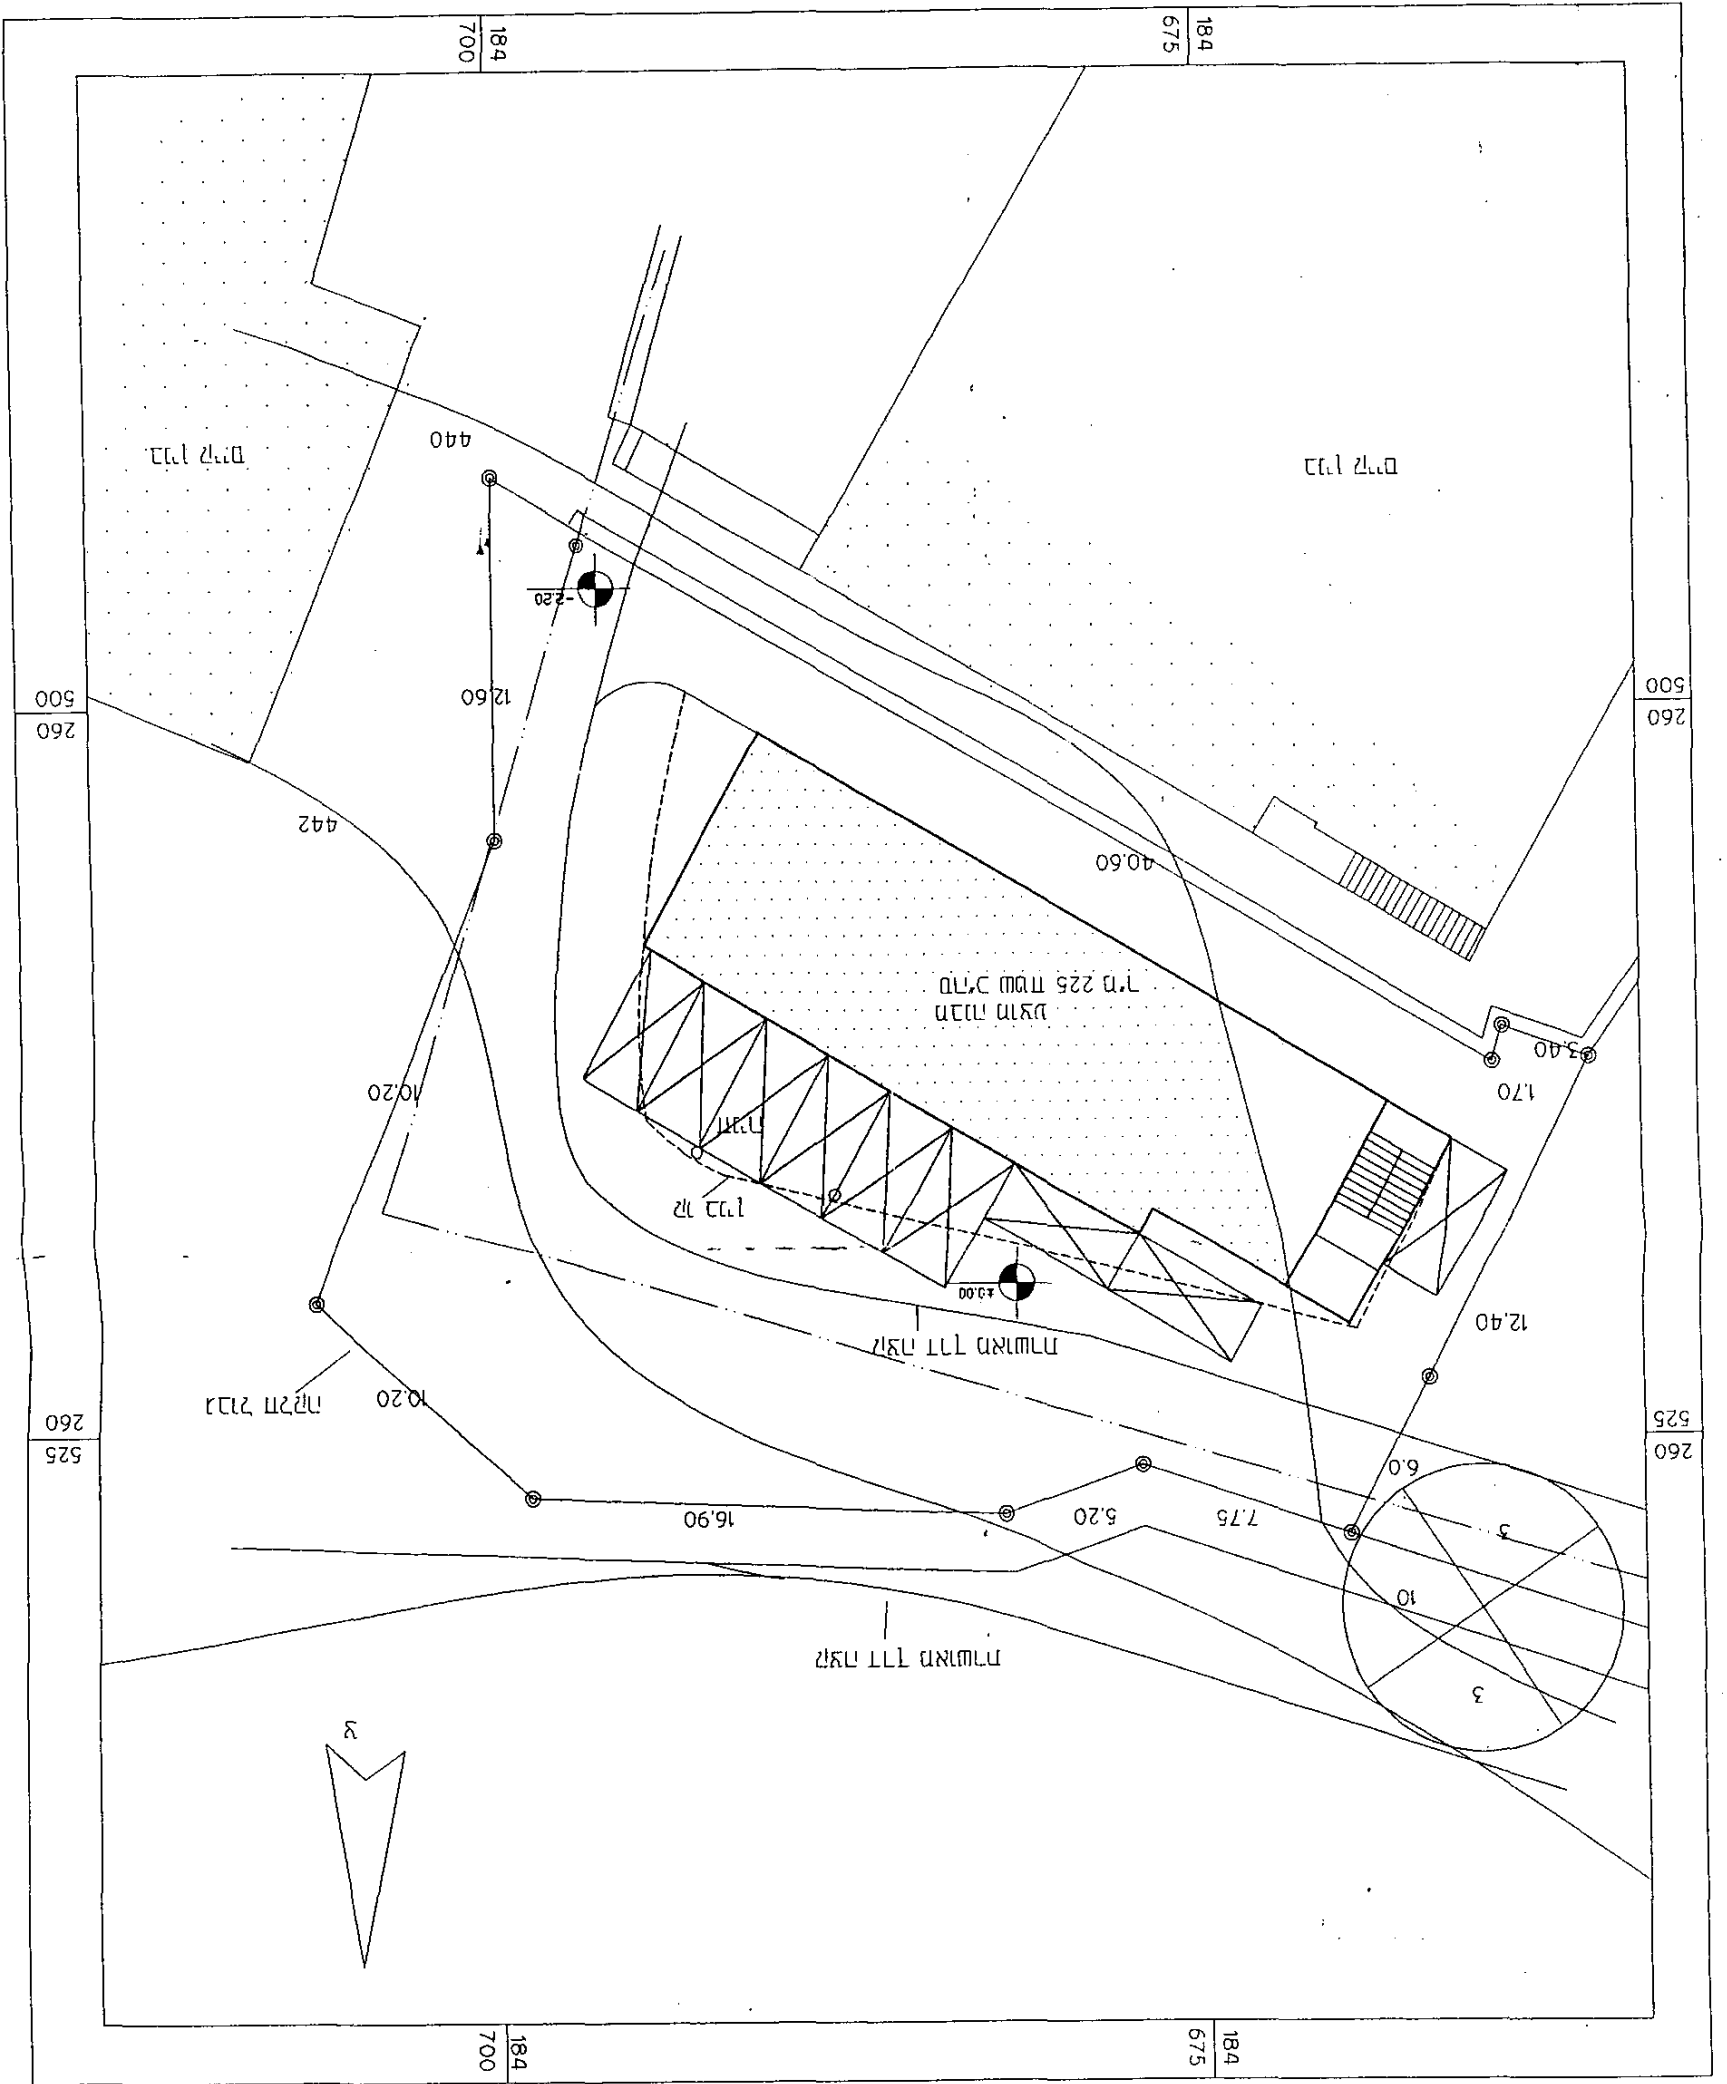

ՀԷՄ : 0921
ԱՐԼՄ ՀԷՄՄ ԱԼՄԻ

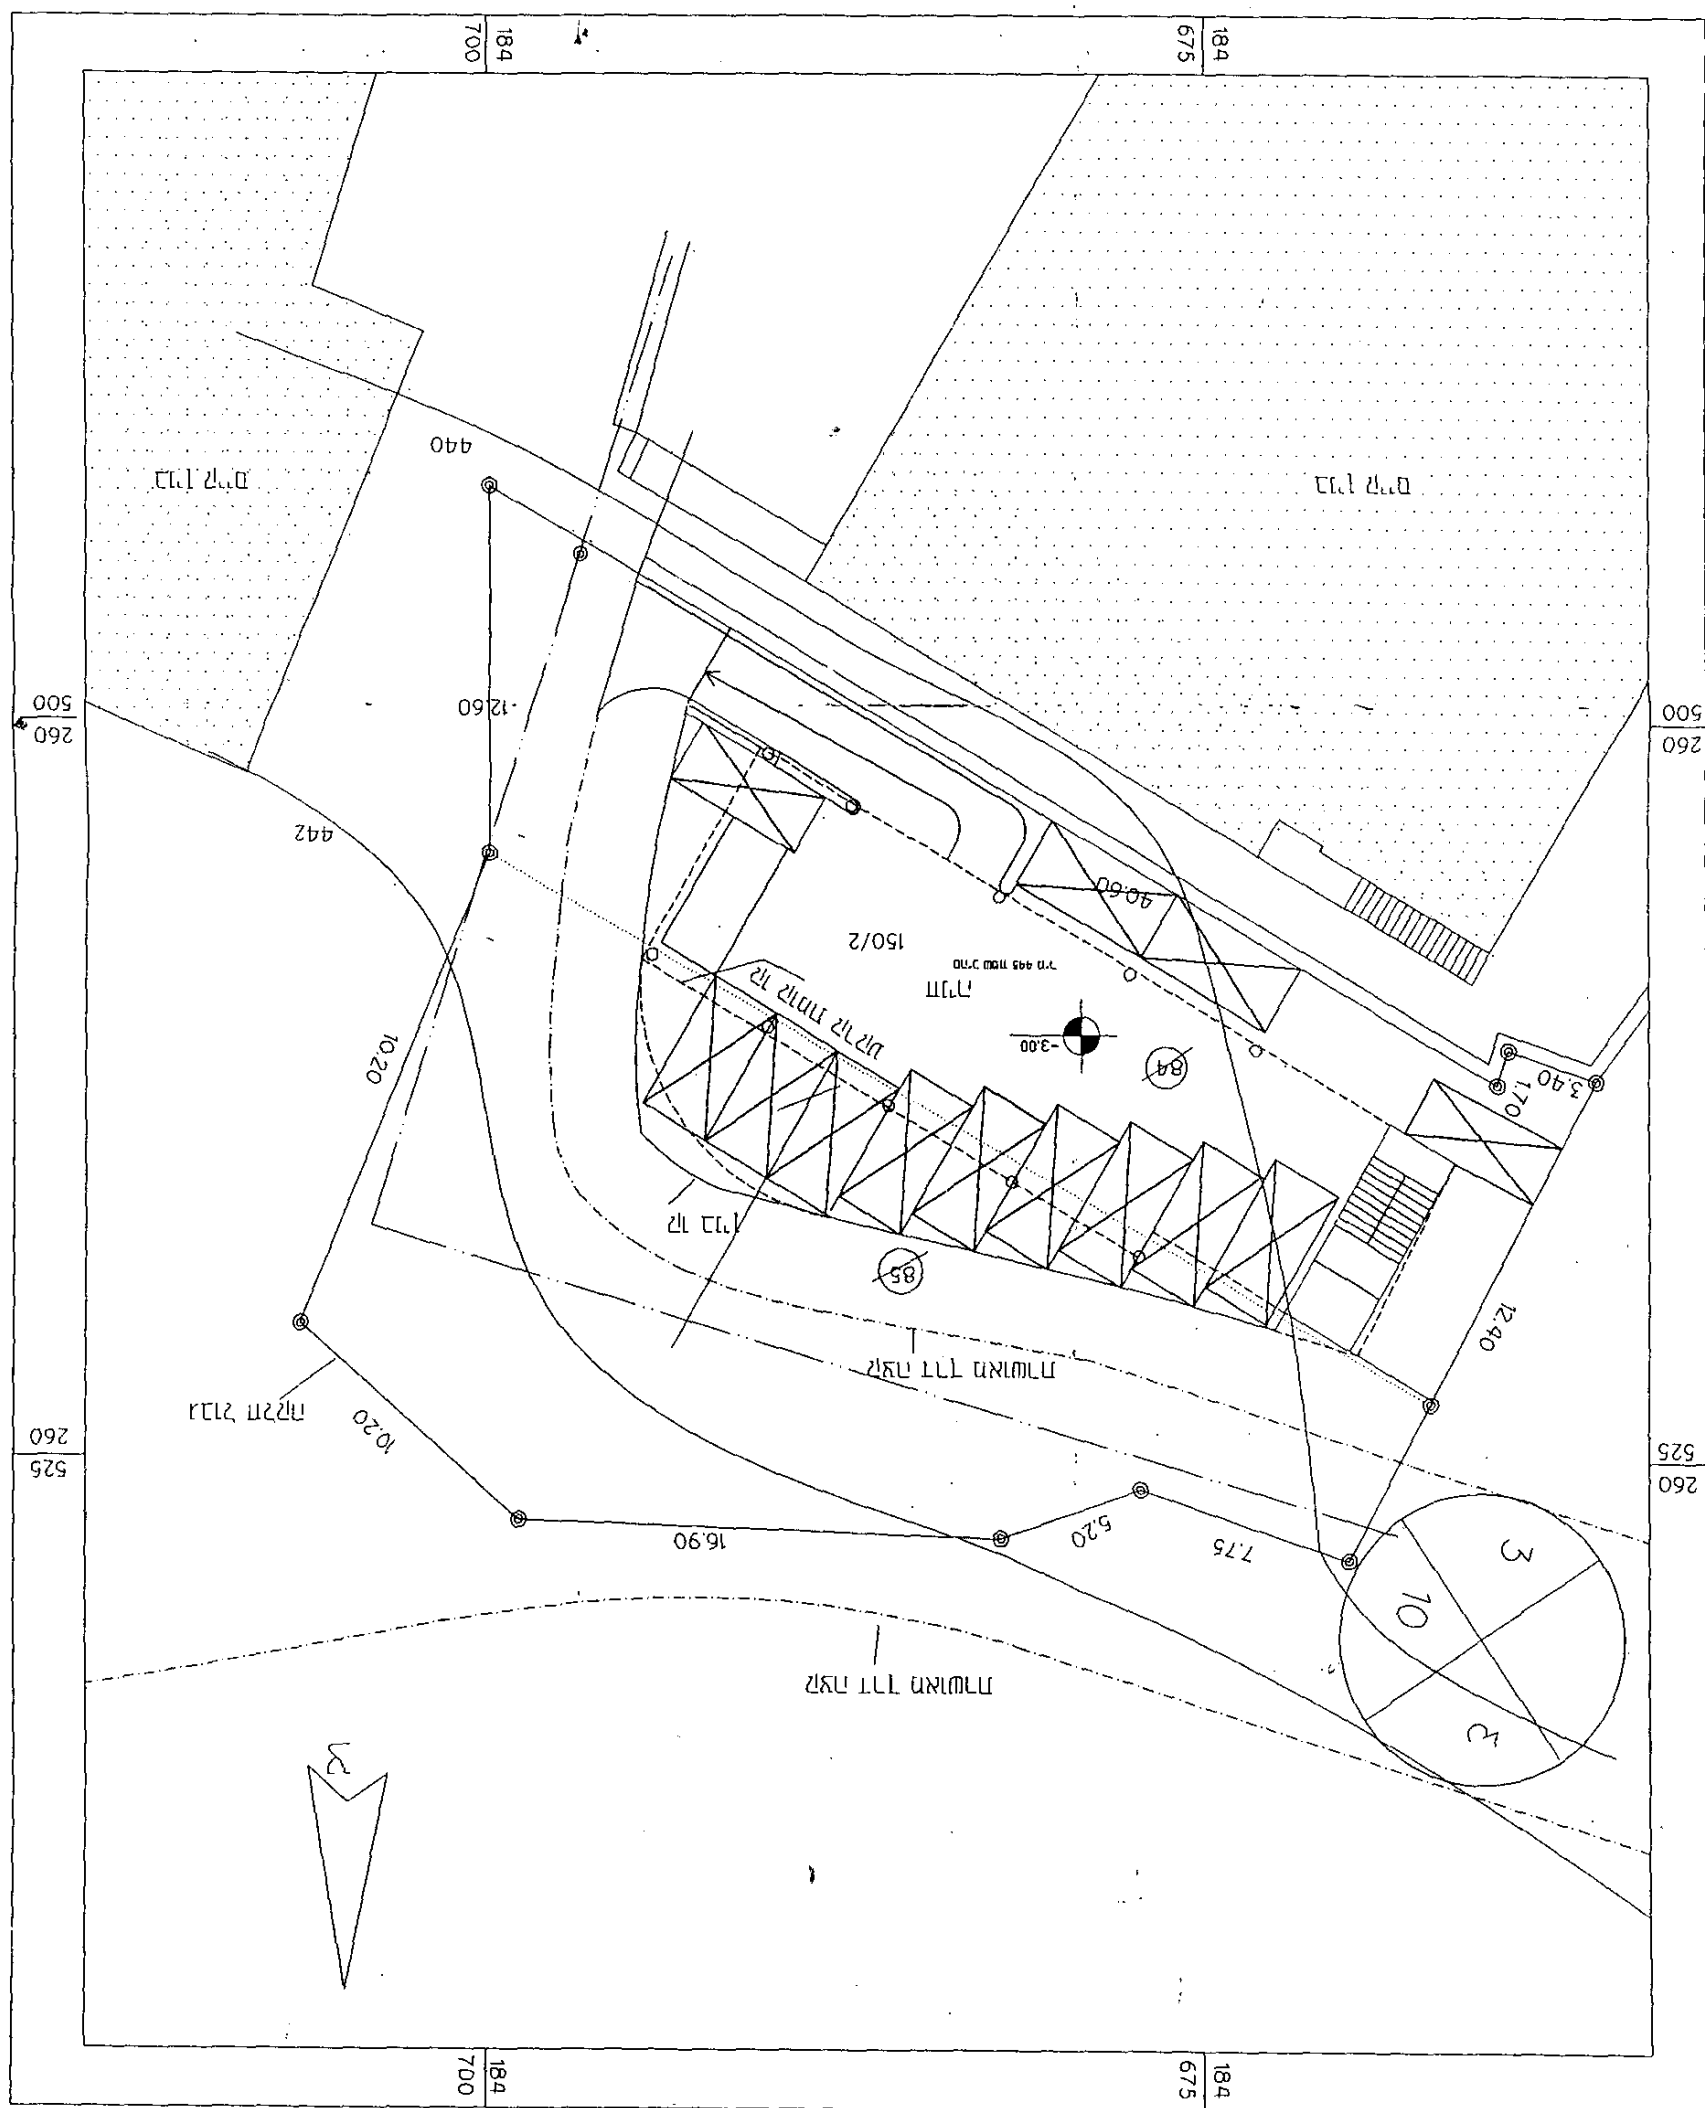

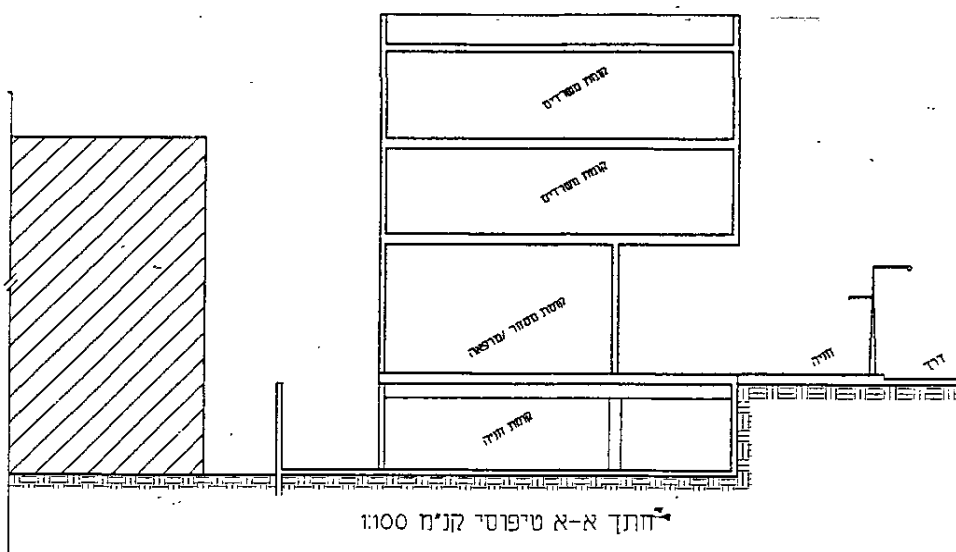

פירוט שטחים לנספח הבינוי:

קומת קרקע ותת קרקעית (חניה) :

שטחים עיקריים
שטחי שירות = 0
320 מ"ר (52%) =

קומת קרקע :
שטחי שירות :
שטחים עיקריים
30 מ"ר (5%) =
195 מ"ר (32%) =

קומה א + ב :
שטחי שירות
שטחים עיקריים
60 מ"ר (10%) =
500 מ"ר (80%) =

סה"כ שטחי שירות = 67 %
סה"כ שטחים עיקריים = 112 %