
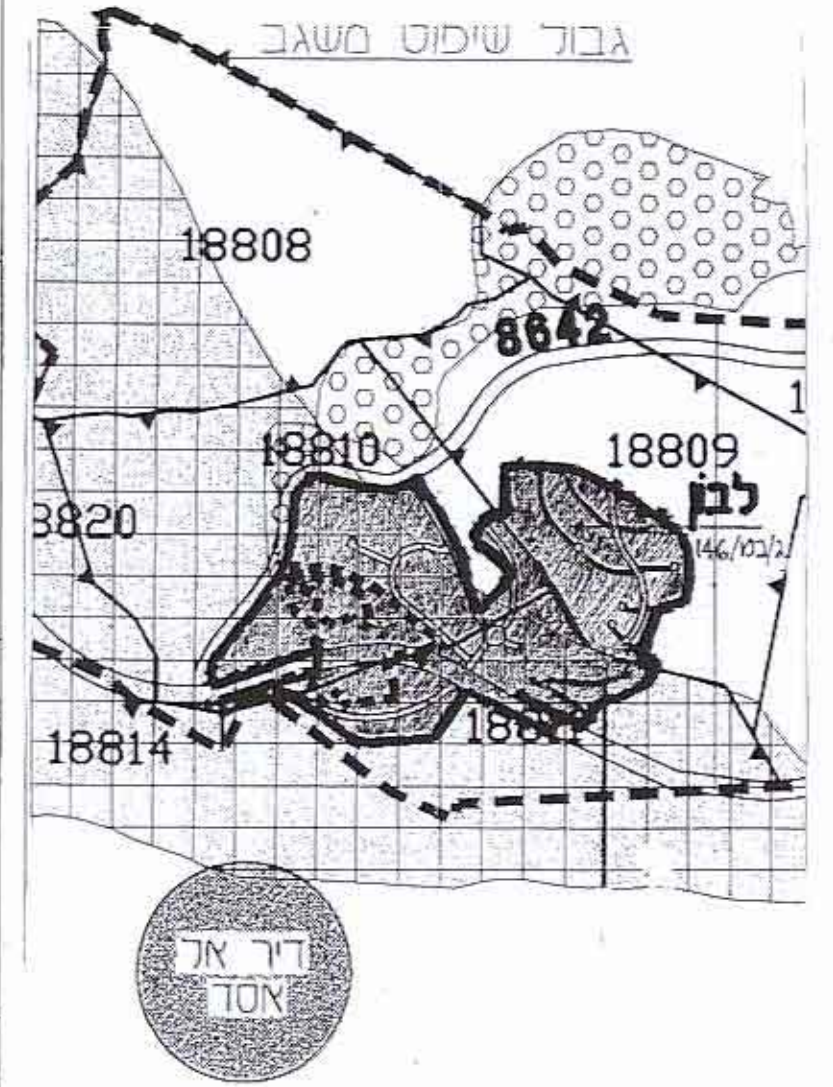


503 103

13545 ג.ת. (100)

משרד הפנים מחוז הצפון  
 תוקף התכנון והכנייה תשכ"ה 1965  
 אישור תכנית מס. 13545  
 הועדה המחוזית לתכנון ובנייה החליטה  
 ביום 13.8.03 לאשר את התכנית.  
 יו"ר הוועדה המחוזית

הודעה על אישור תכנית מס. 13545  
 מודפסה בילקוט הפרסומים מס. 5270  
 מיום 2.2.04

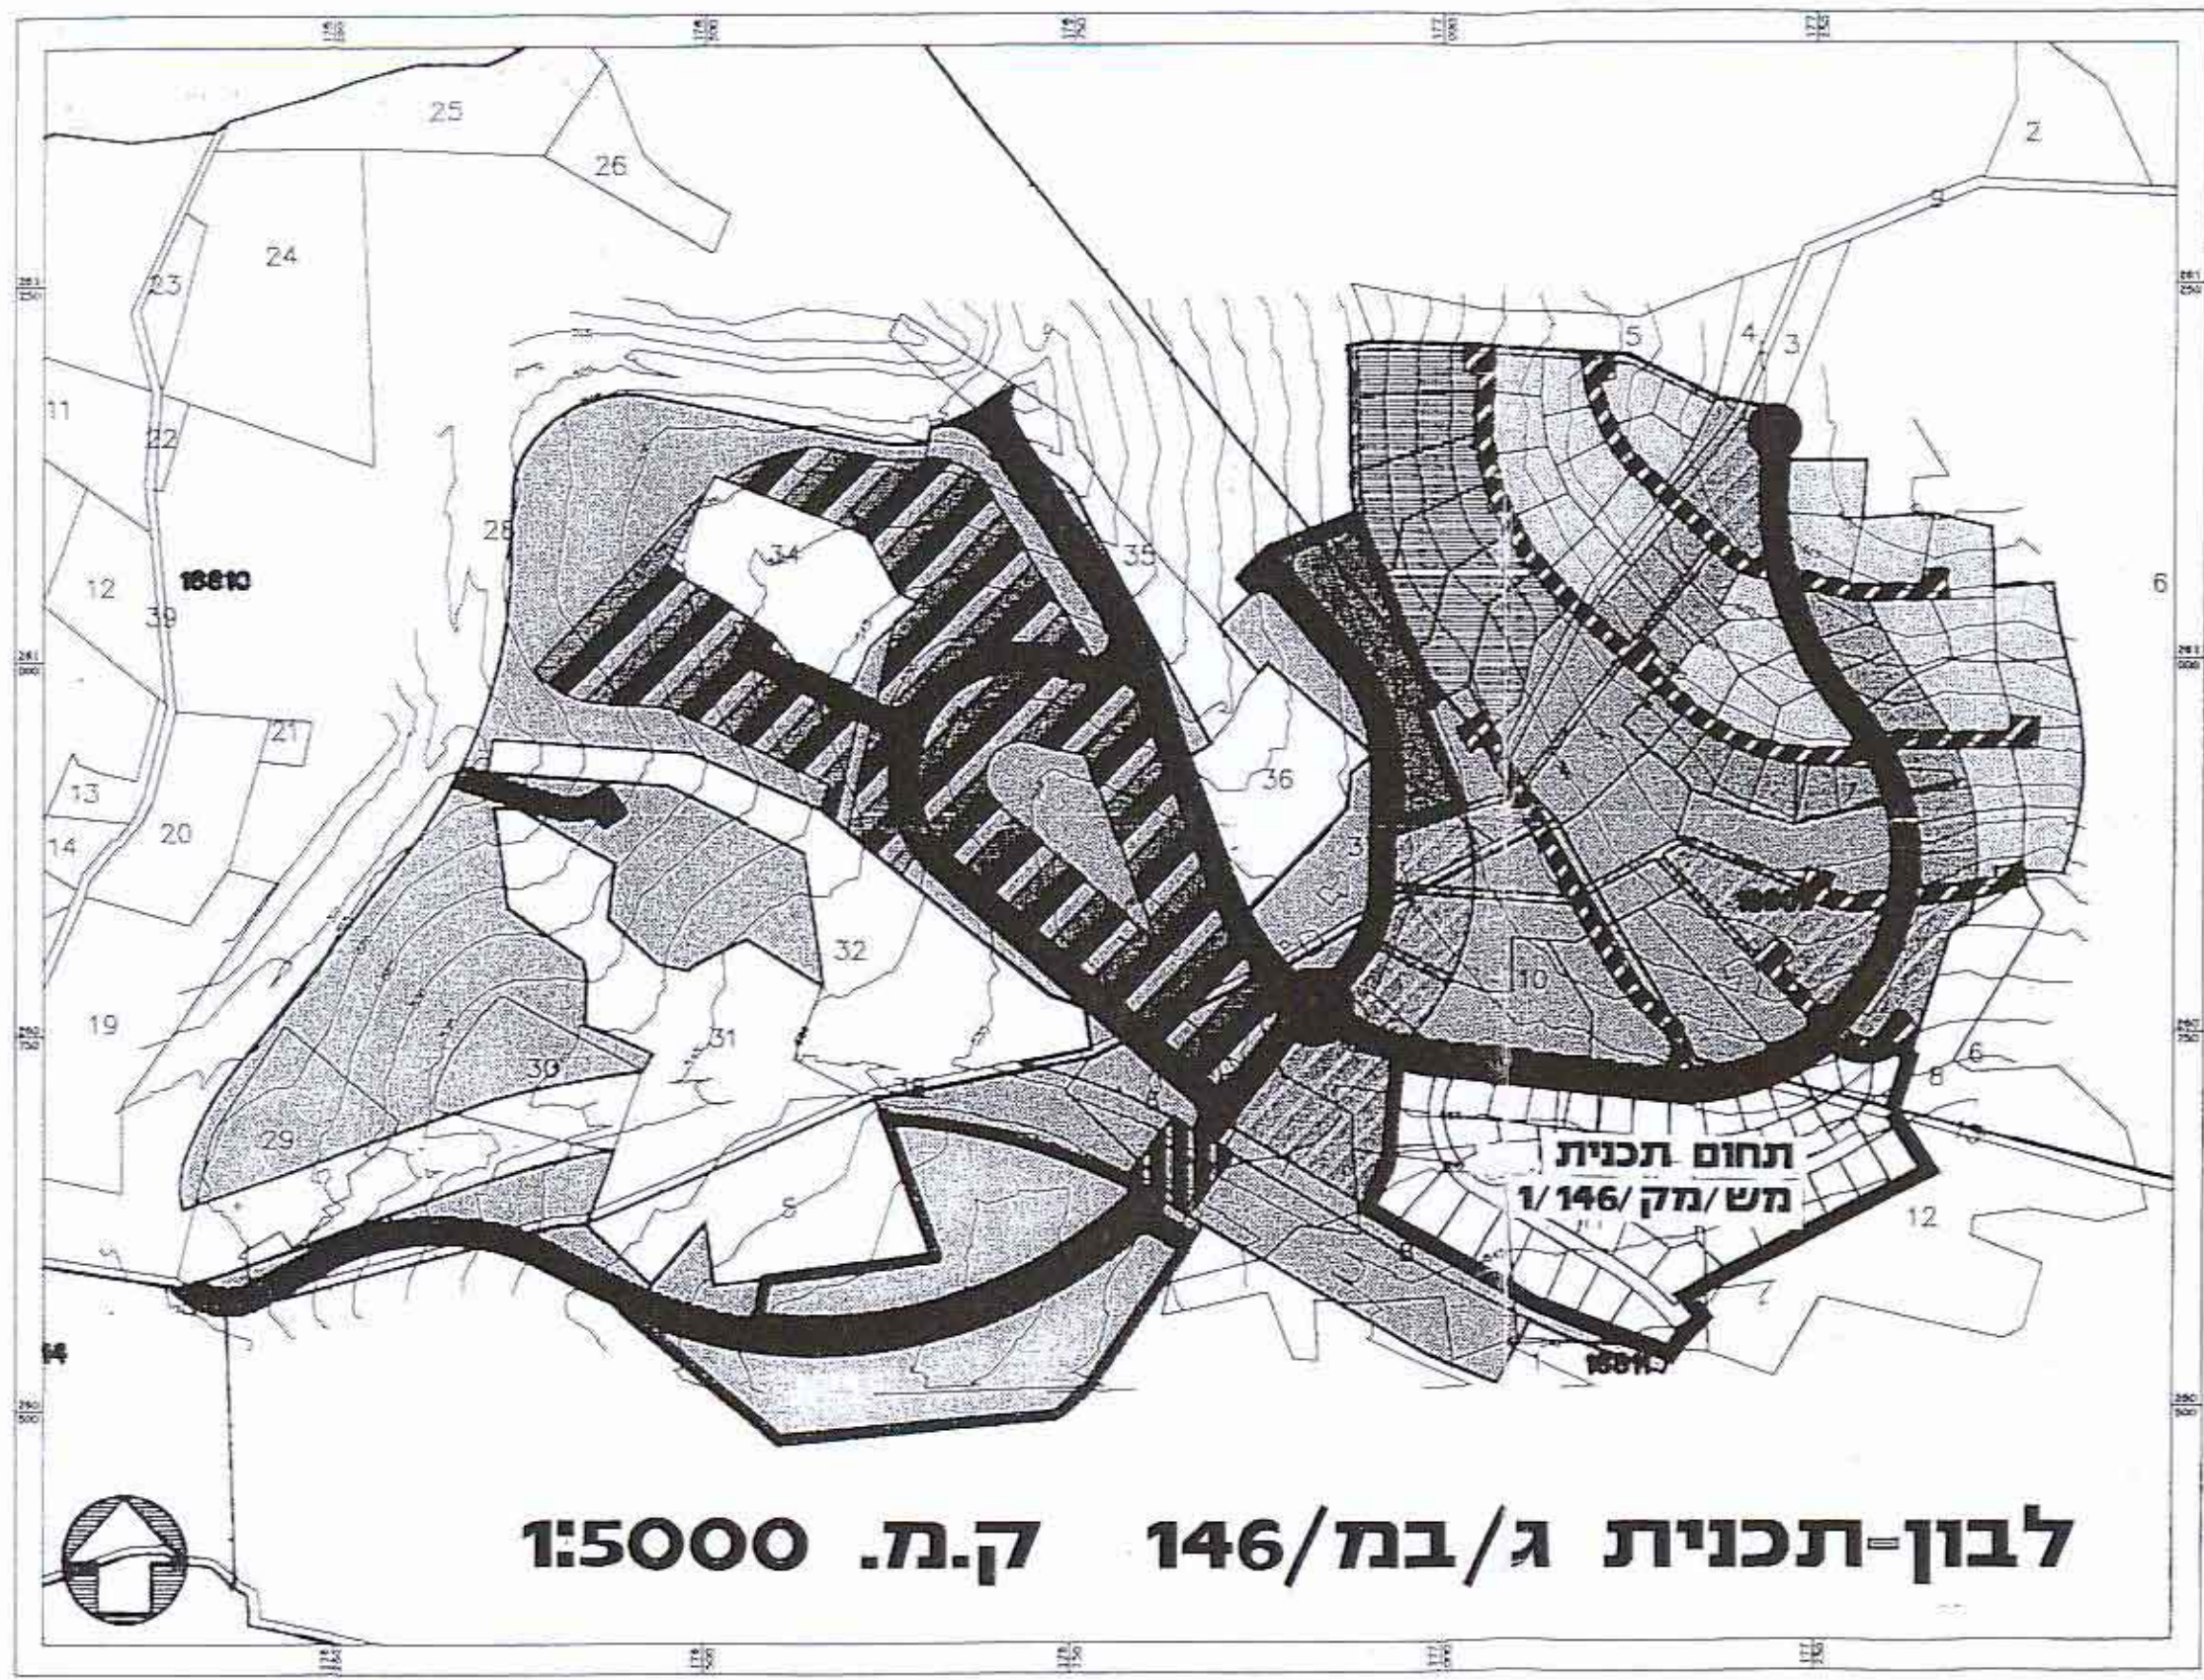

תרשים הסביבה ק.ת. 1:20000  
 13545 / ג

גולן אדויליים בע"מ  
 טשרניחובסקי 25 חיפה 35701  
 רב קווי 8338850 פקס 8338851

*Handwritten signature and scribbles in blue and green ink.*