




11957  
 נאודע-ניחול ומולע מקדשען ונכסום בעימ  
 אימת אישור  
 אושרה לתוקף עייני ועדה  
 שם  
 חתימה

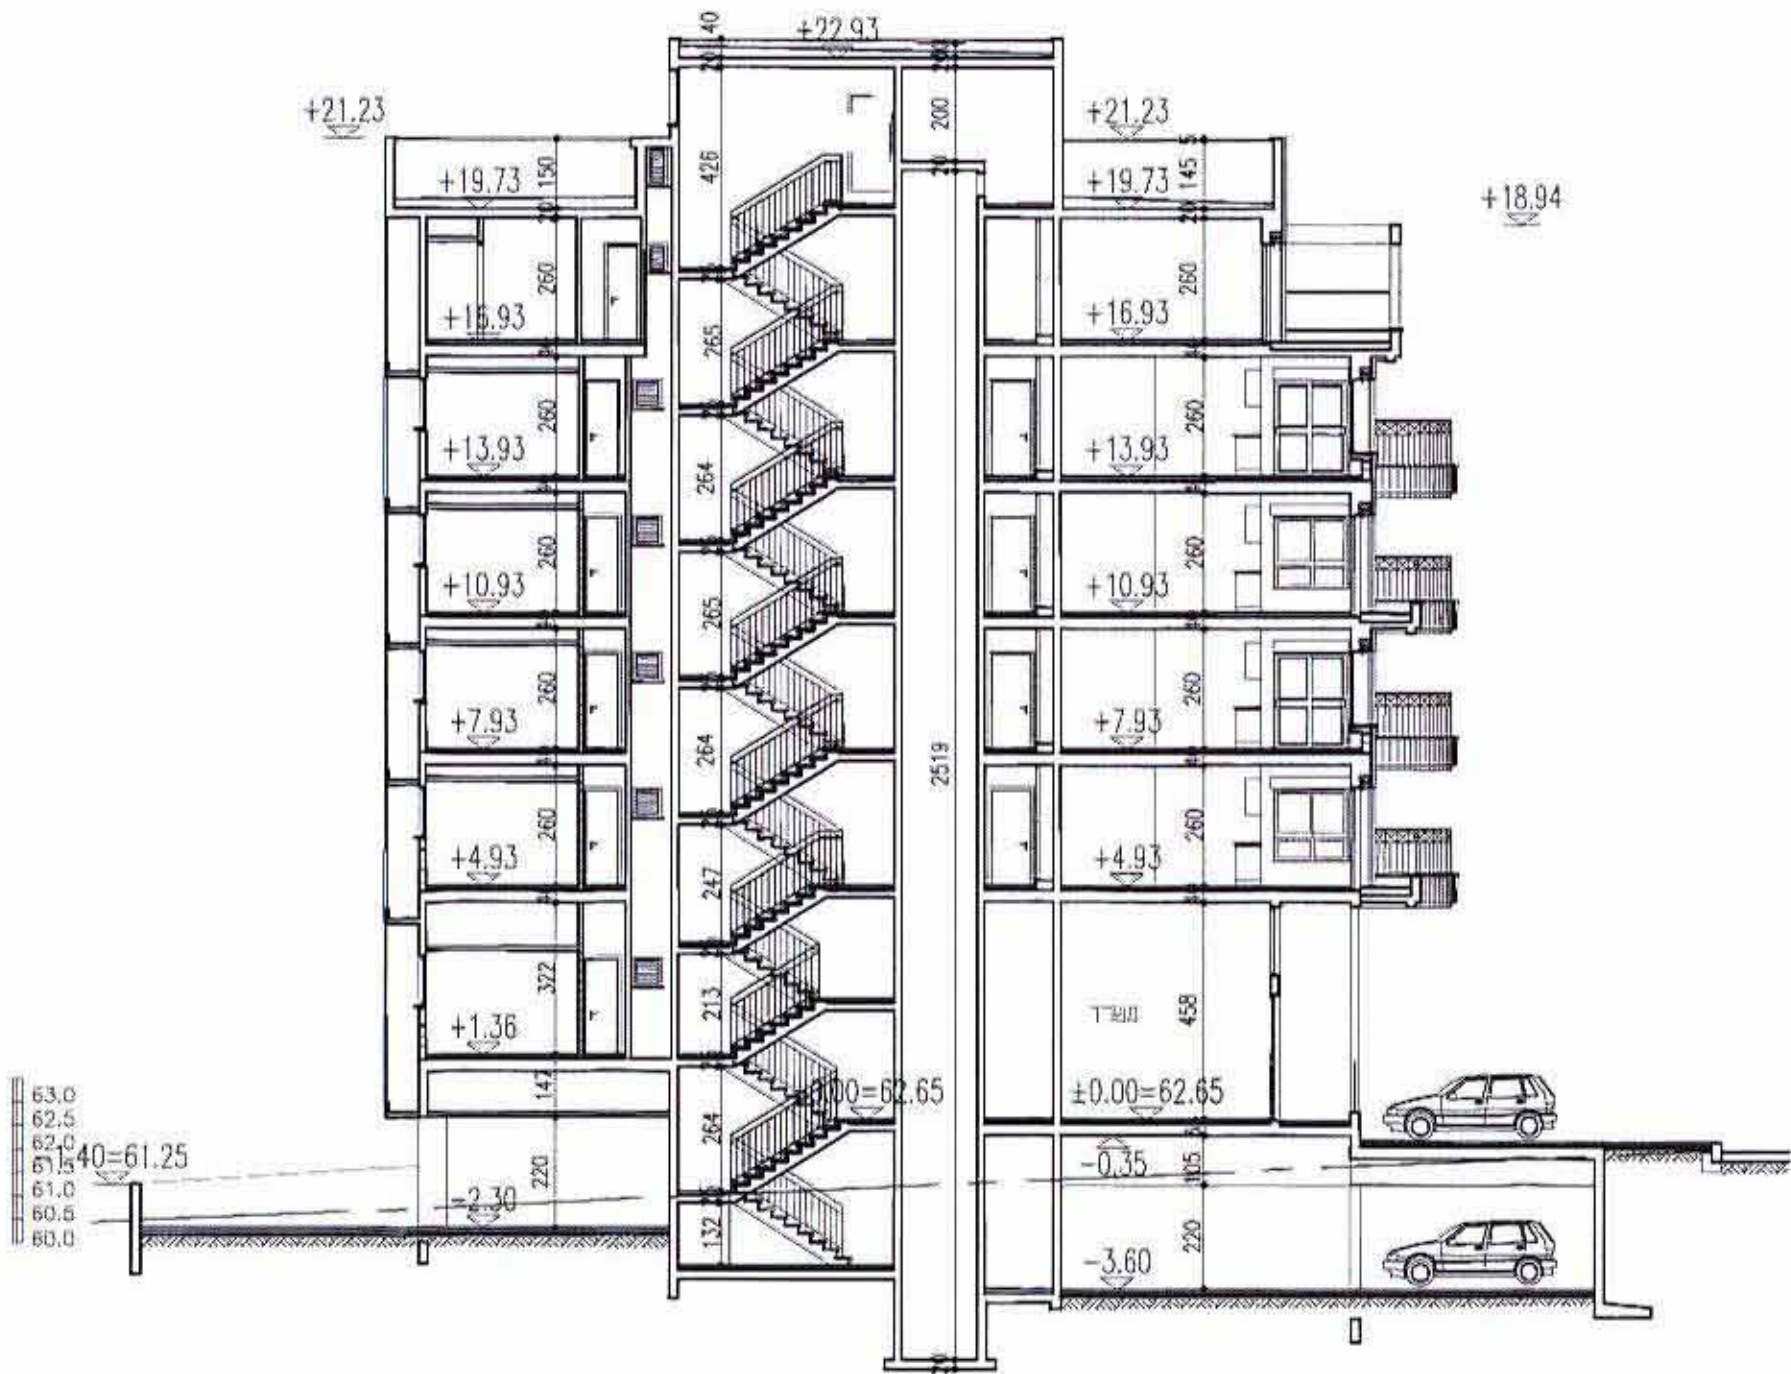


ח ת ר  
 קניינים 1:200

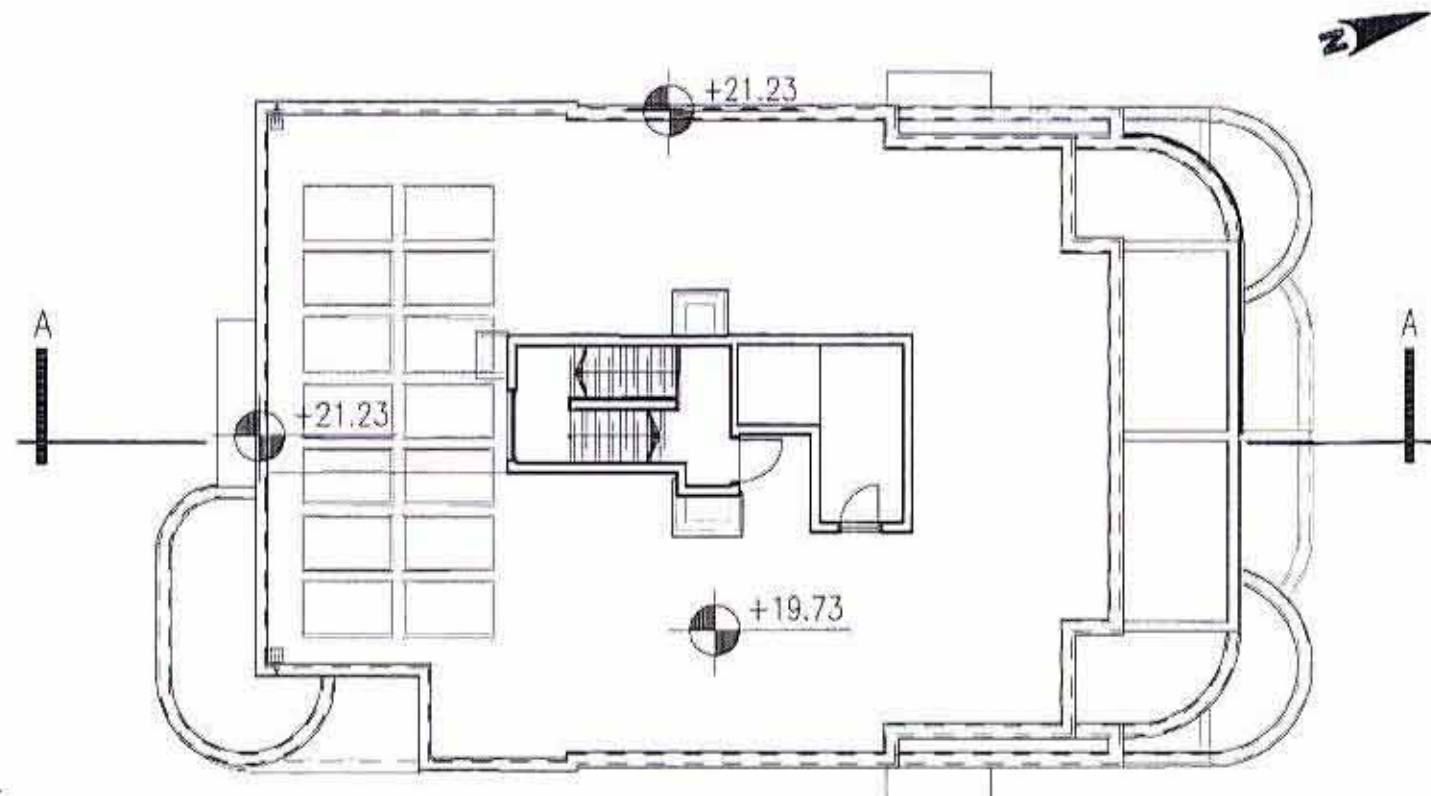


תכנית ח.מכונות קניינים 1:200

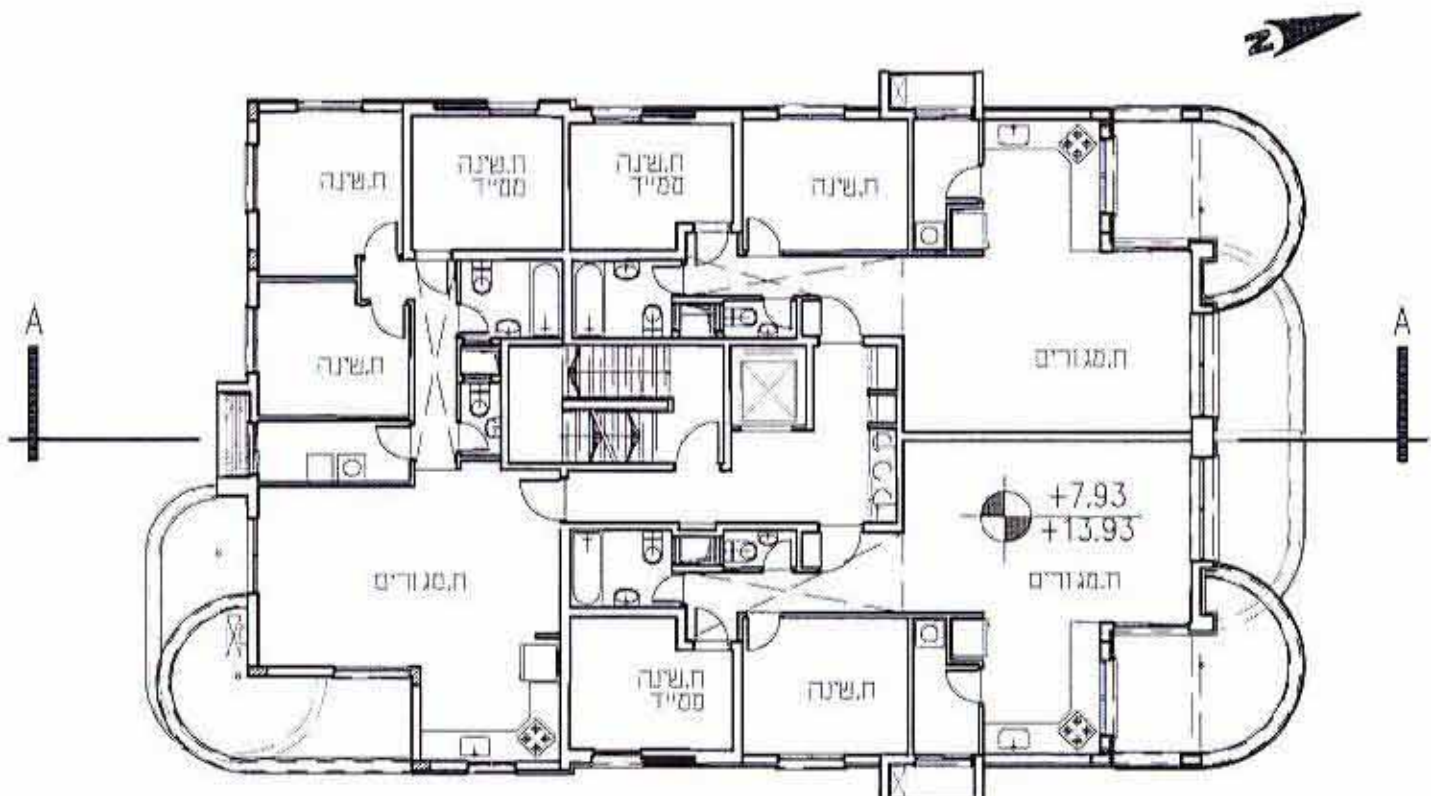


תכנית במפלס +7.93, +13.93 קניינים 1:100

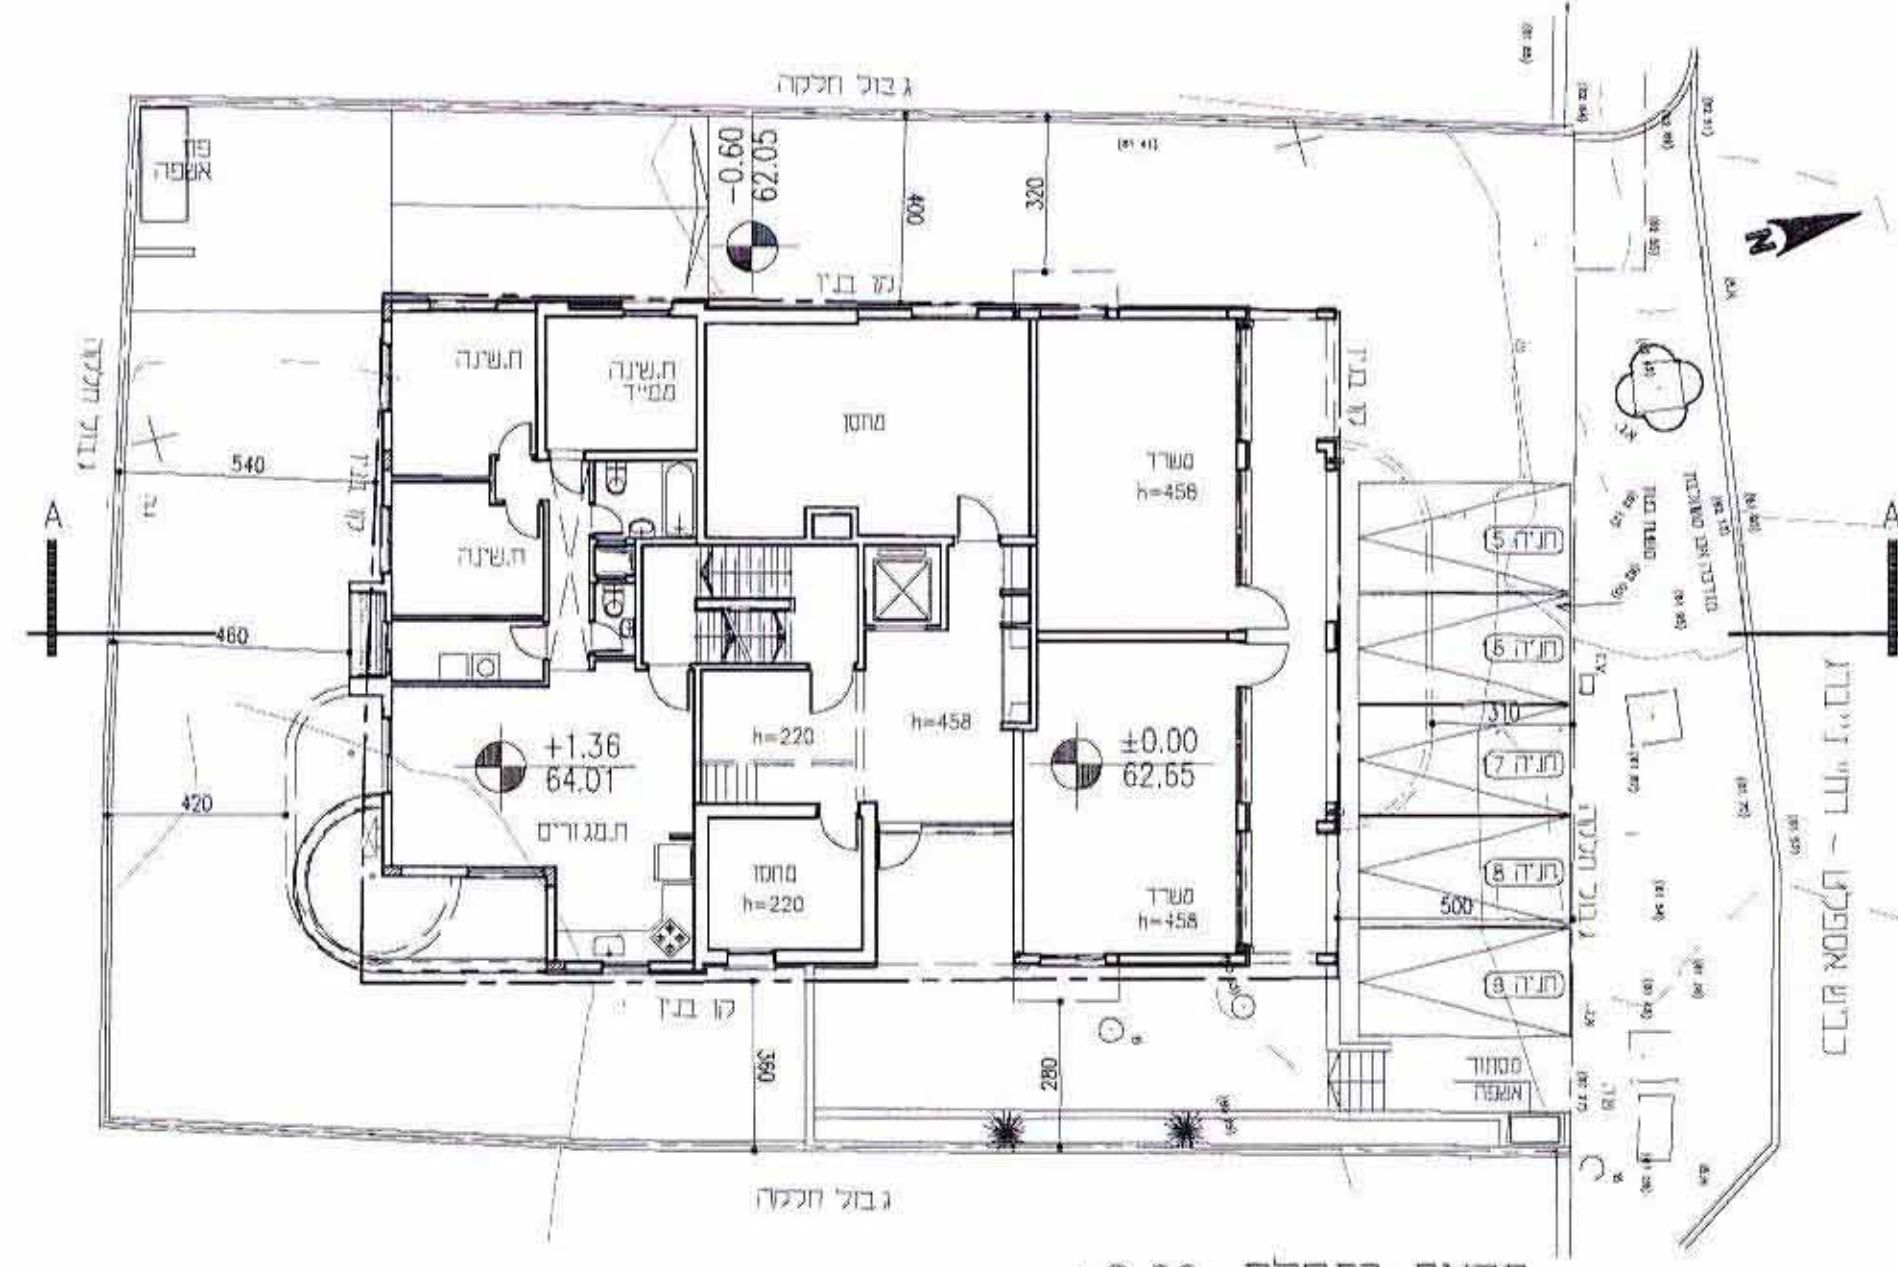


תכנית במפלס ±0.00 קניינים 1:200

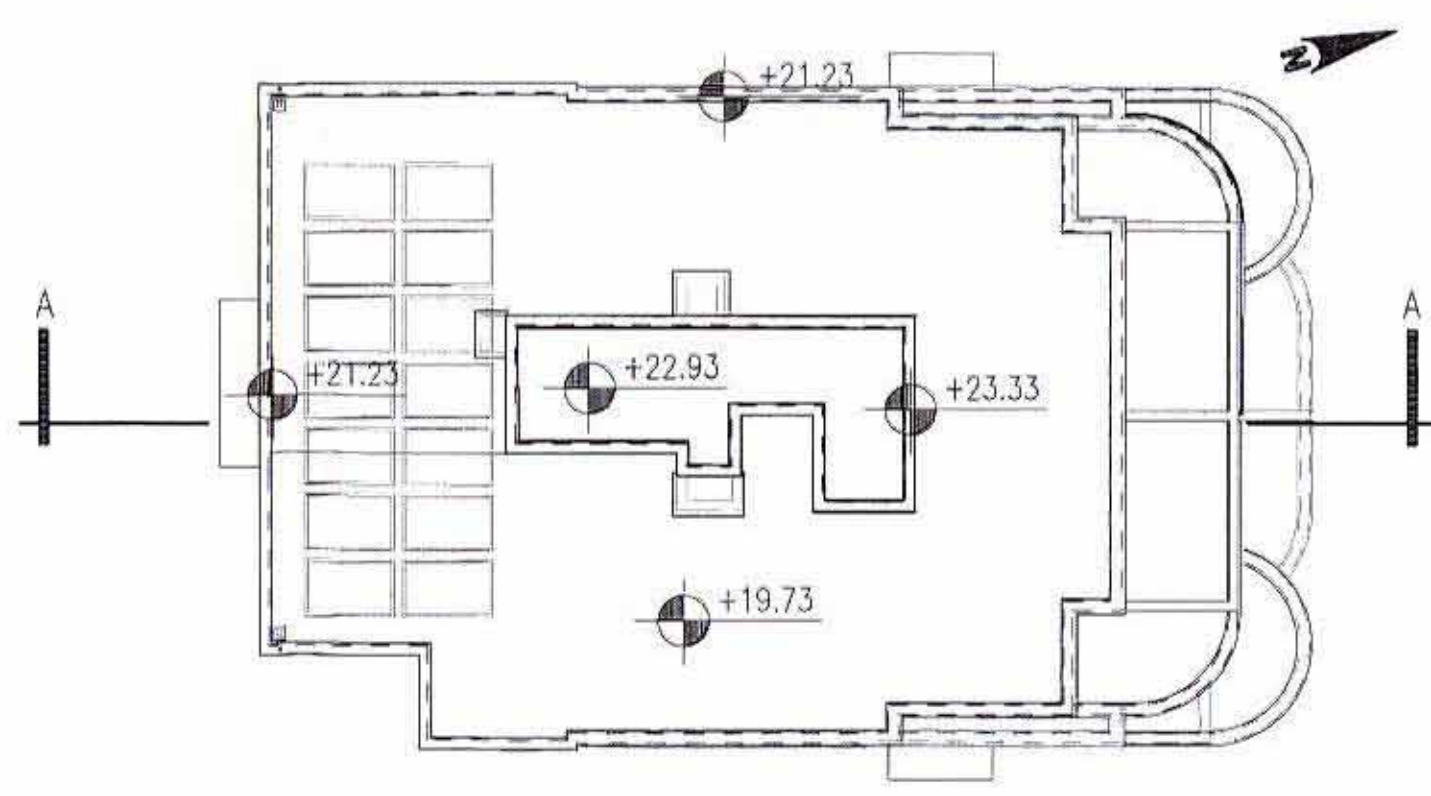


ג גות תכנית קניינים 1:200

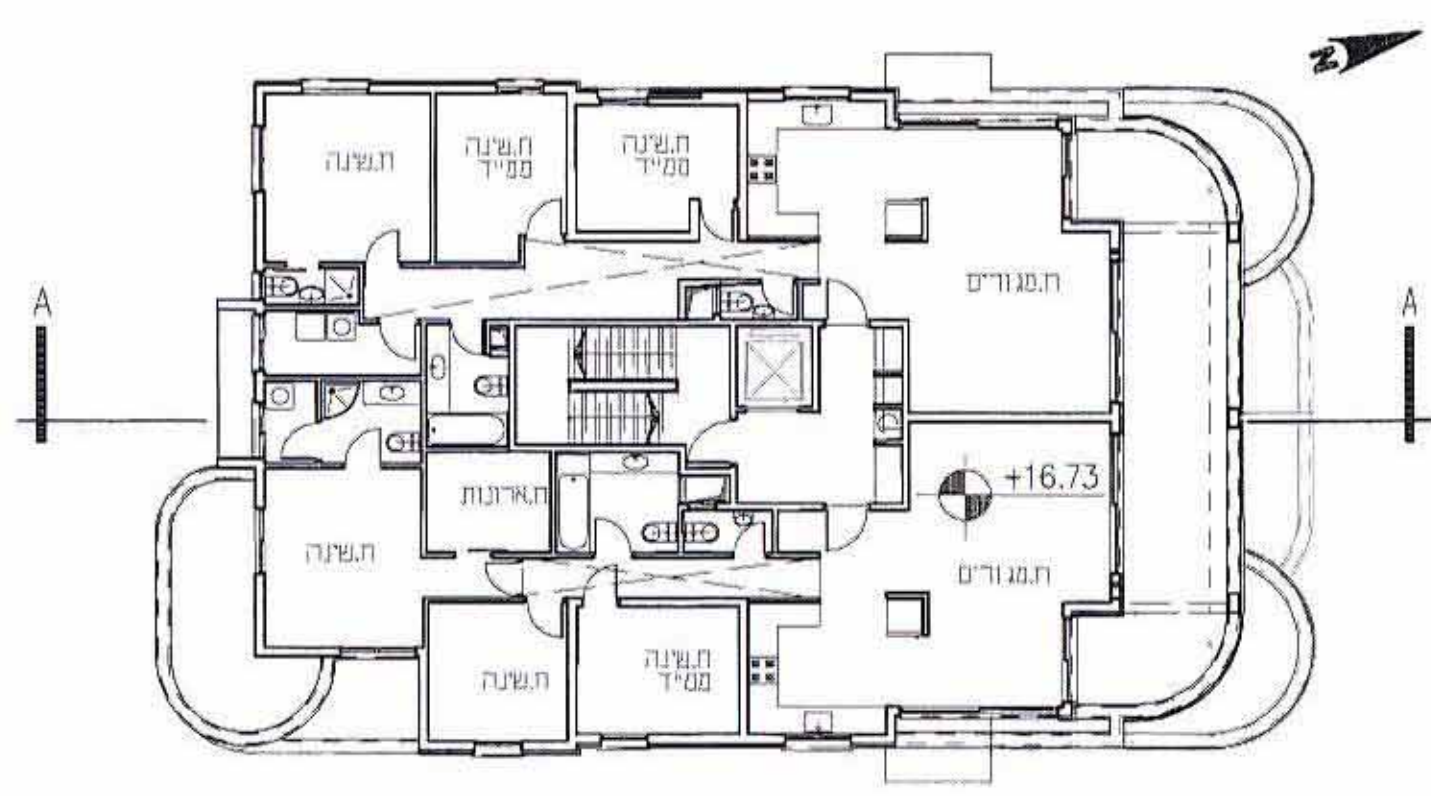

תכנית במפלס +16.73 קניינים 1:200

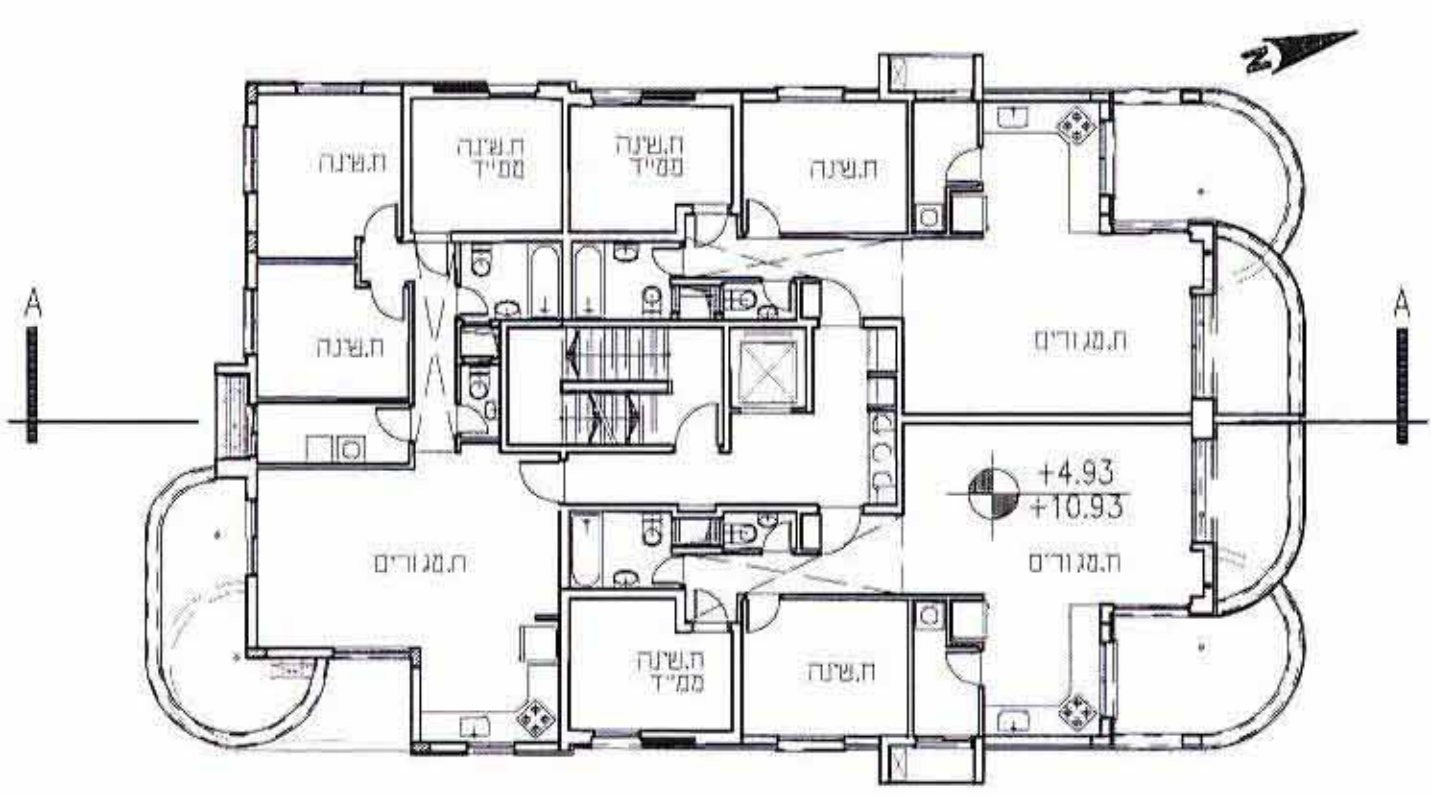

תכנית במפלס +4.93, +10.93 קניינים 1:200

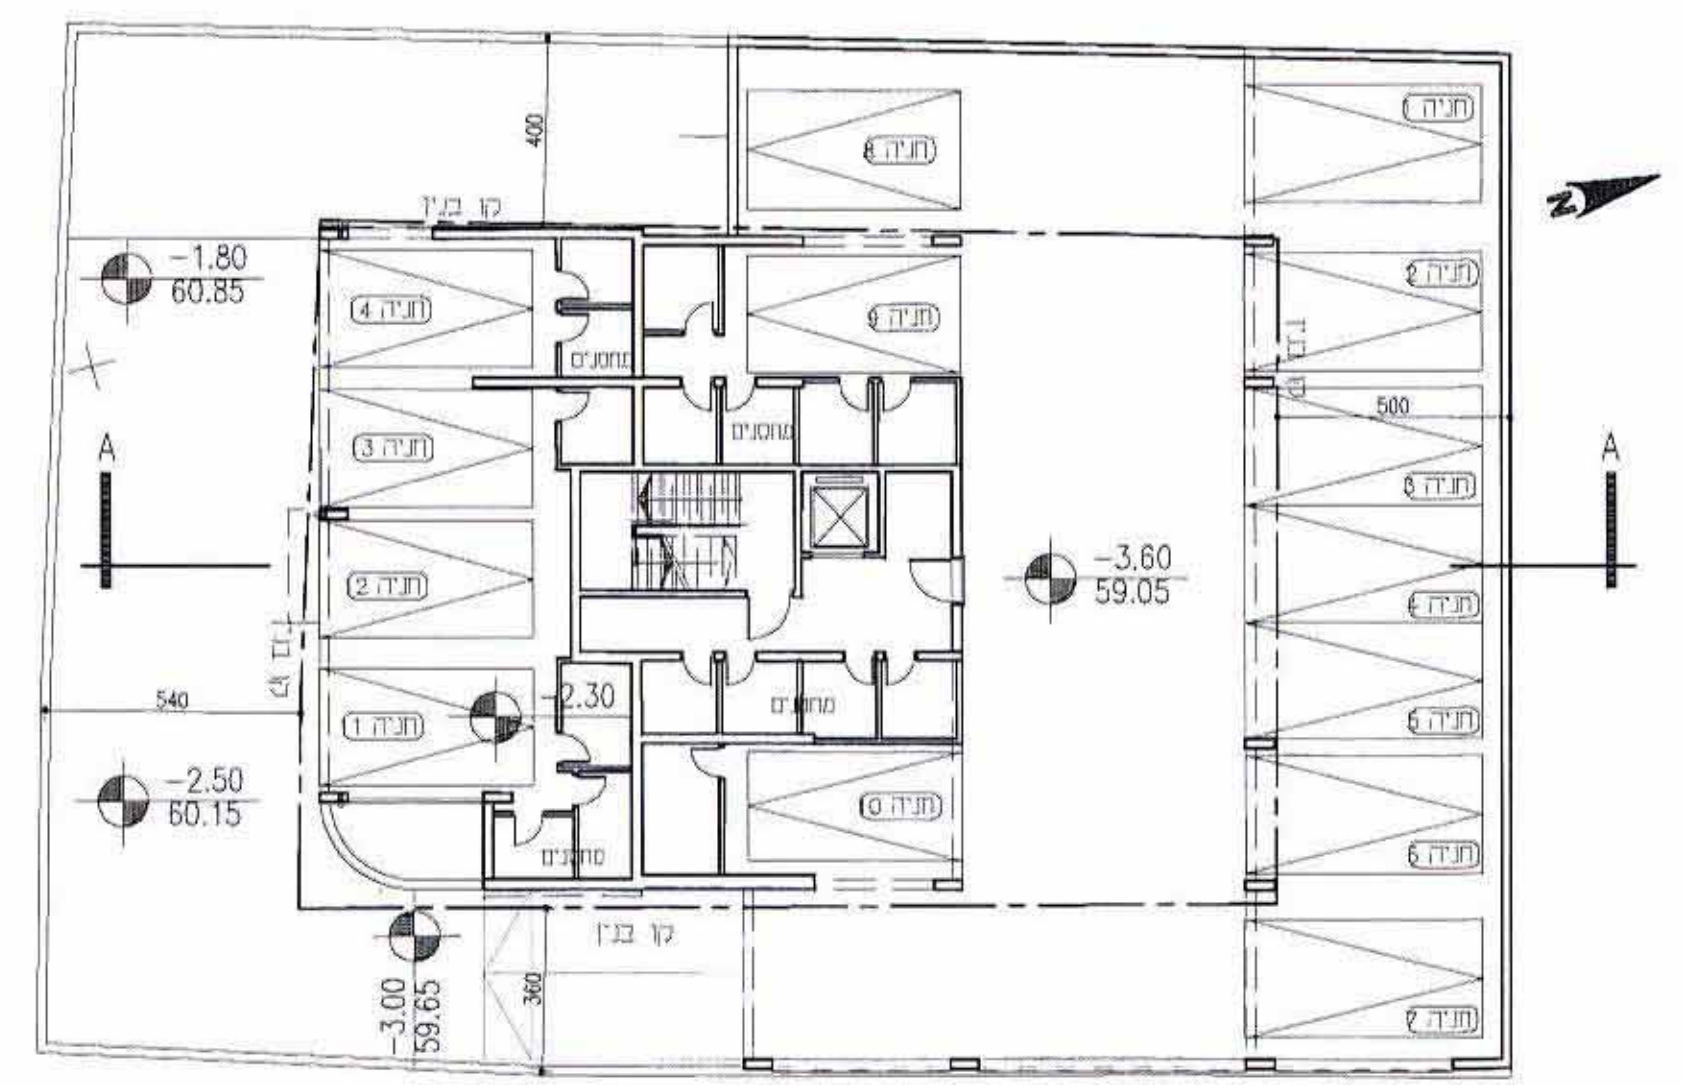

תכנית במפלס -3.60 קניינים 1:200