


52-1874-2

208 000 210 000 212 000

762 000 762 000

760 000 760 000

208 000 210 000 212 000

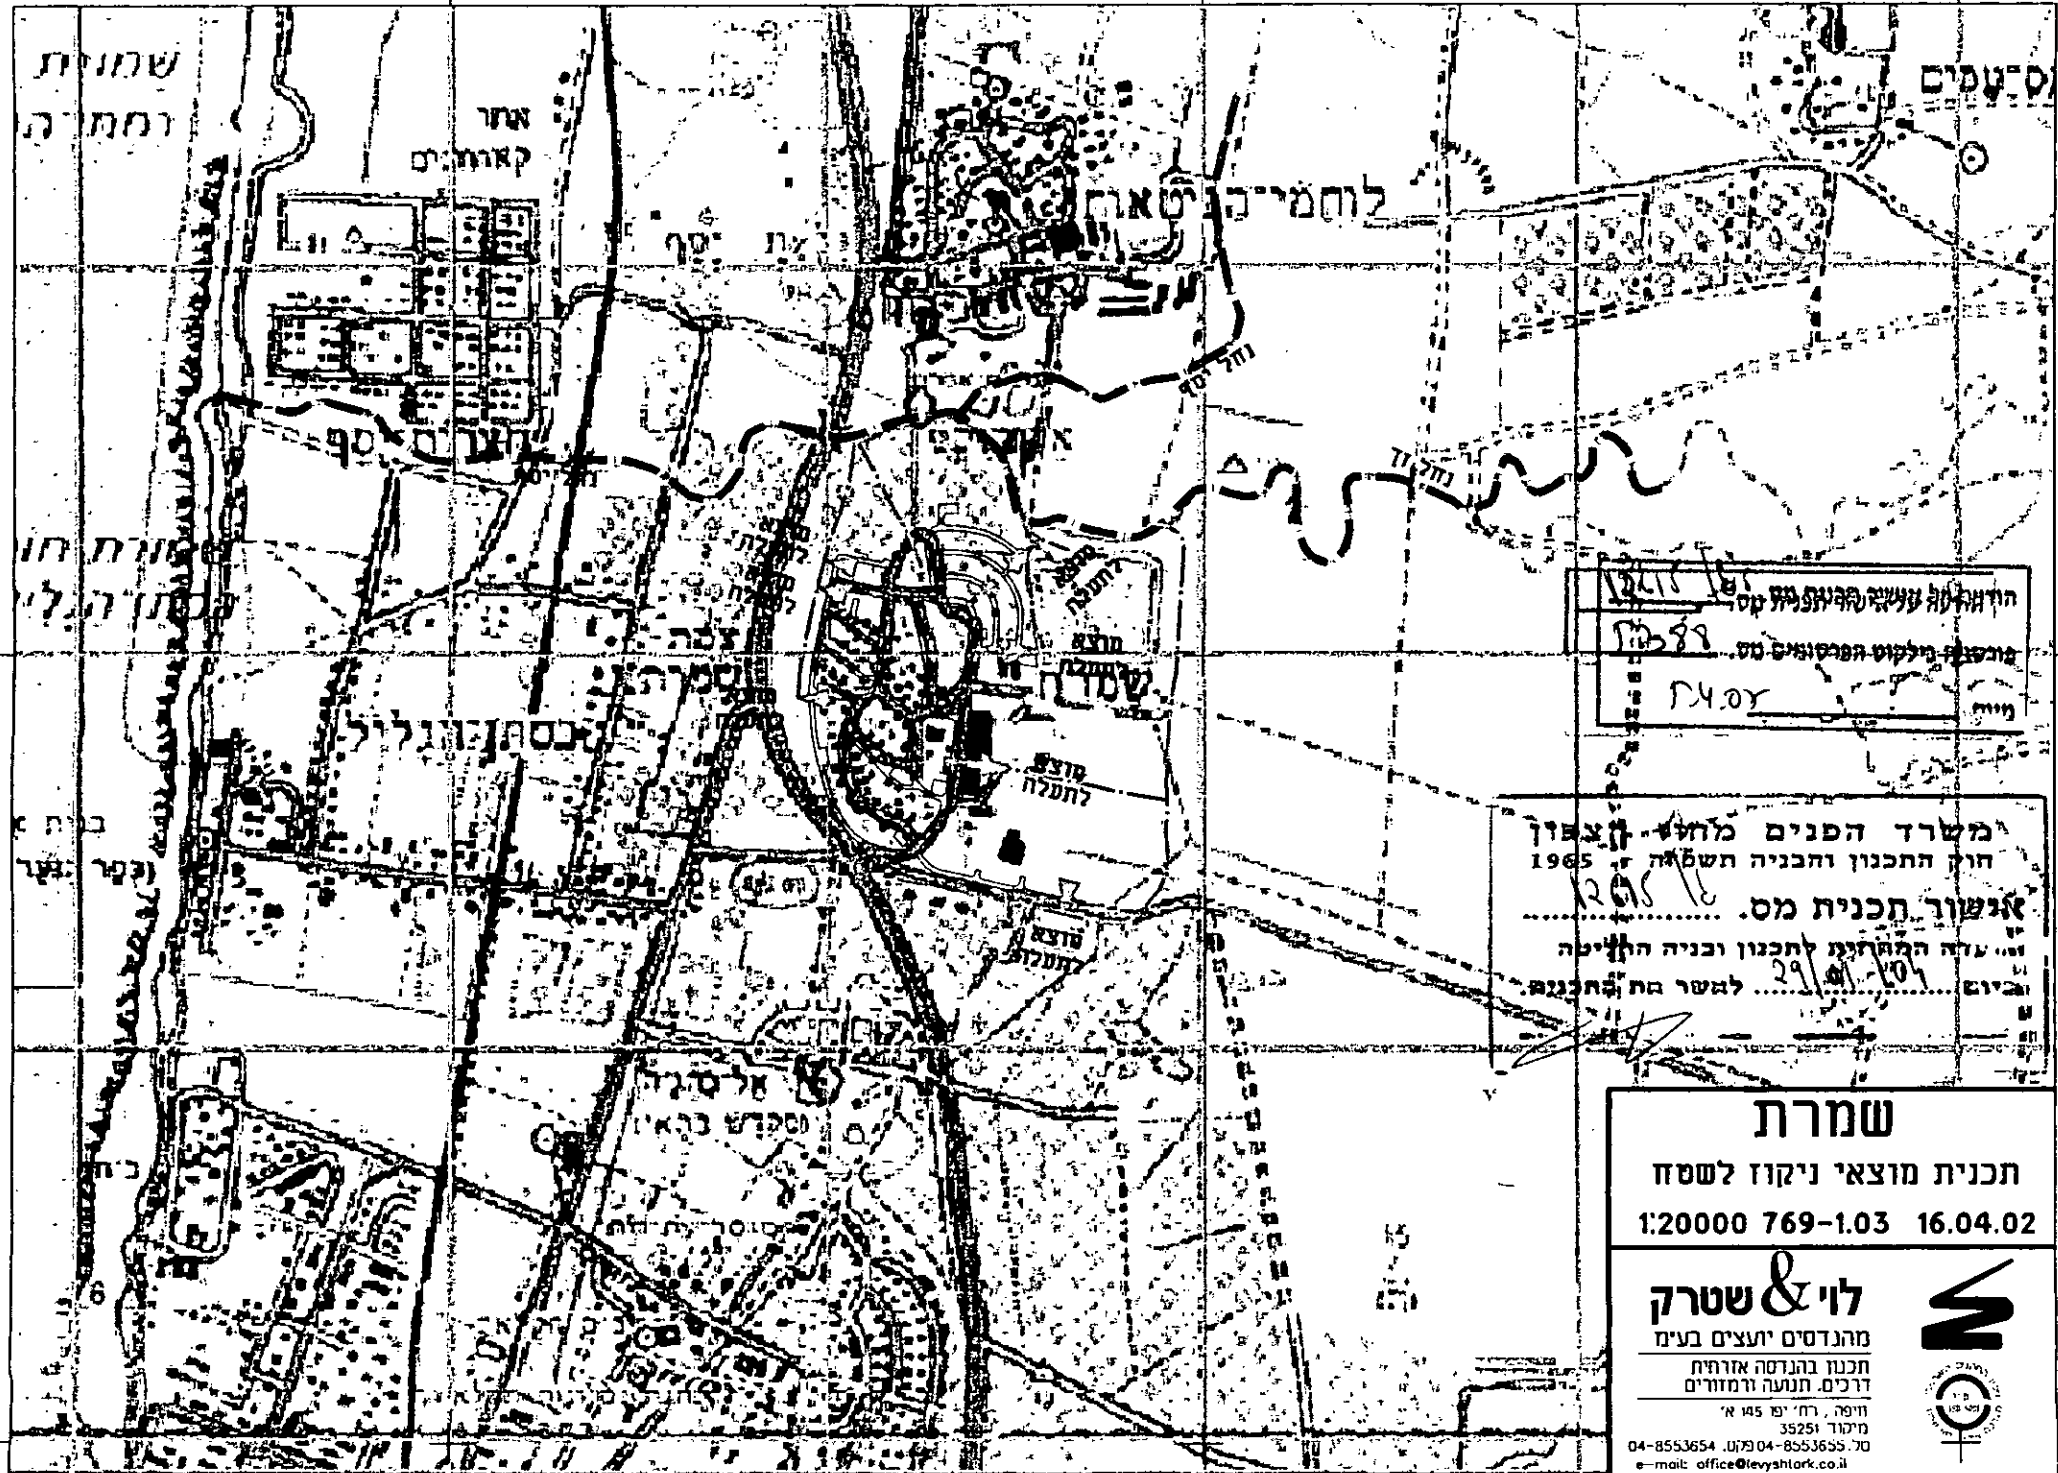

החוקרת מר עדינה רובינשטיין קסט  
 מוכשרת בליקוט הפרוטוקולים מס.  
 24.02

משרד הפנים מרחב - תצפון  
 חוק התכנון והבניה תשל"ה 1965  
 אישור תכנית מס.  
 עדה המתוכננת לתכנון ובניה התליכה  
 וביום 29/4/02 לאשר את התכנון

**שמרת**  
 תכנית מוצאי ניקוז לשפח  
 1:20000 769-1.03 16.04.02

**לוי & שטרק**  
 מהנדסים יועצים בע"מ  
 תכנון בהנדסה אזרחית  
 דרכים, תנועה ומזורים

וויה, רח' יפו 145 א'  
 מילוד 35251  
 04-8553654 פקס: 04-8553655  
 e-mail: office@levyshtark.co.il

762 000

760 000