




- הערות**
- המילוי יעשה בקרקע מקומית. אשר תחוסה ע"י אדמה גננית בעומק מינמלי של 35 ס"מ.
 - אופן ביצוע המילוי ואופן ביסוס המסלעות והקירות, לפי הנחיות יועץ קרקע
 - בורות לעצים - ימולאו ב-1 קוב אדמה גננית
 - שיפוע מידרון מתוכנן מקסימלי - 2.5 : 1
 - נטיעות ושתילות צמחיה ע"פ תוכנית צמחיה בלבד
 - החתכים הינם חלק מנספח נופי לתב"ע, ואינם מהווים מסמך לביצוע.

משרד הסנים מחוז הצפון
 חוק התכנון והבניה תשכ"ה 1965
אישור תכנית מס. 12541
 הועדה המחוזית לתכנון ובניה החליטה
 ביום 24.11.04 לאשר את התכנית
 סמנכ"ל לתכנון

חתך ד'ד'

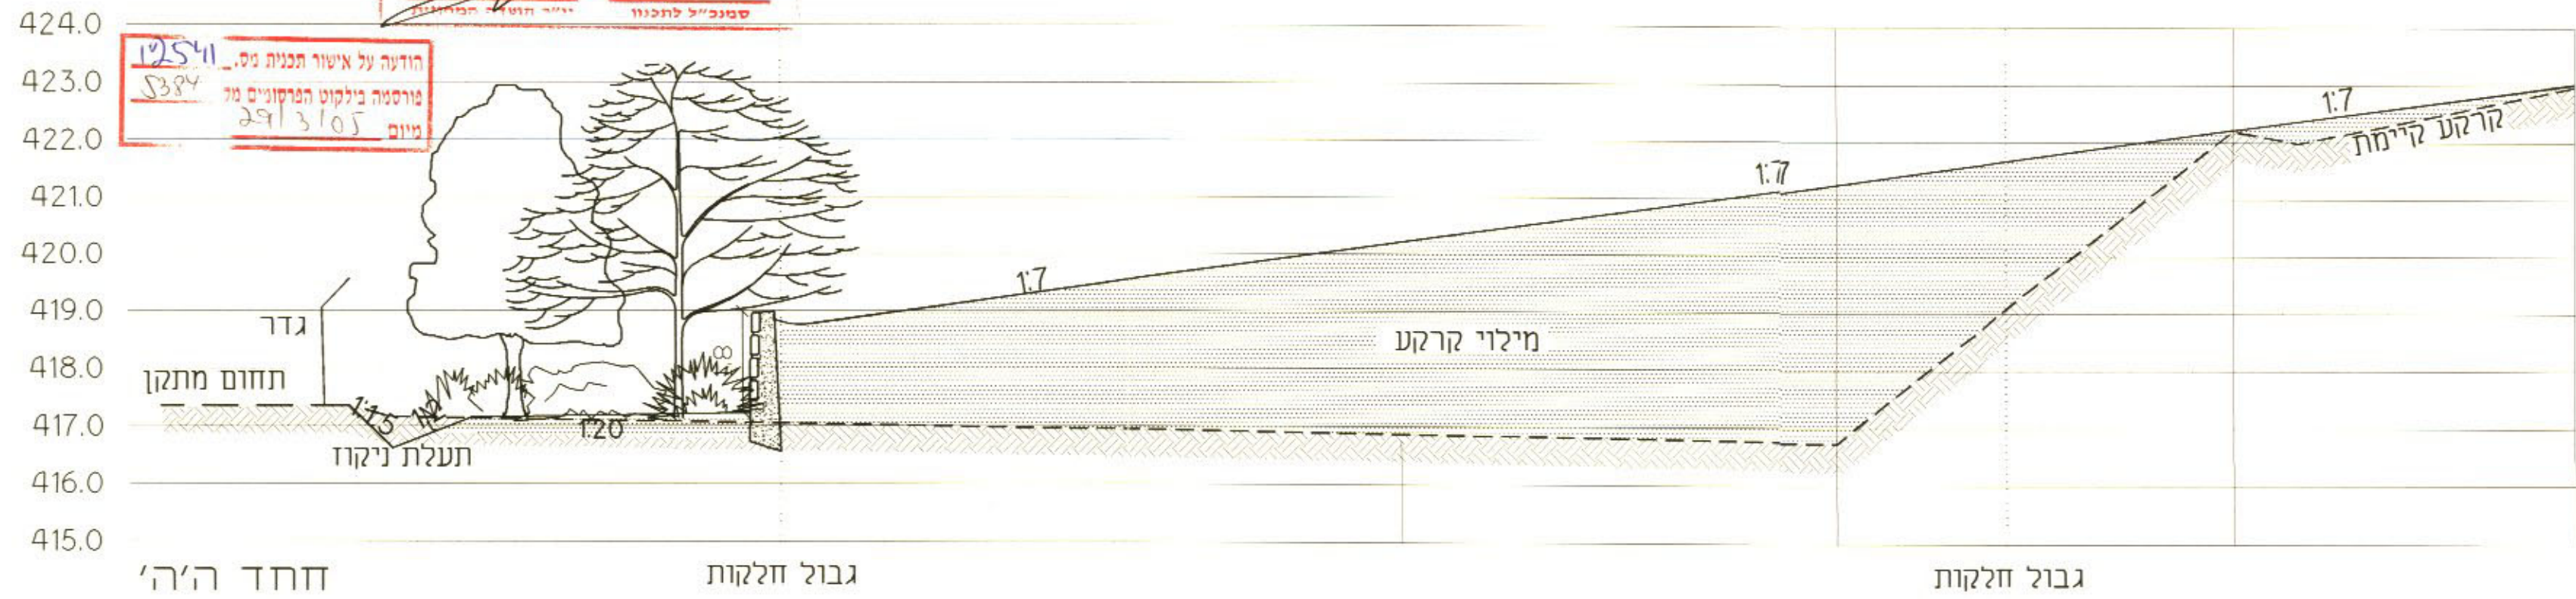

הודעה על אישור תכנית מס. 12541
 מורסמה בילקוט הפרסומים מס. 5384
 מיום 29/3/05

חתך ה'ה'

אדריכלות נוף
טוץ-סרגוסי בע"מ
 ת.ד. 386 גבעת אלה 23800
 טל. 04-6415717 פקס. 04-6415719



קנ"מ: 1:100
 תאריך: 09.02
 קובץ: 150-ht2

קידוח חולה 8 - נספח נופי
חתך אופיני לשיקום מדרון הסוללה צפונית

שם הפרוייקט:
 שם הגיליון:

150
 HT4 / 5