


תוכנית איחוד וחלוקה
נספח לתוכנית מפורטת 8/מע/מק/32/8588

מחוז : הצפון
נפה : יזרעאל
מקום : כפר כנא
גוש : שטח בנוי
חלקה : ----
הוכן עבור : הבעלים

ועדה מקומית מובא העמקים
אישור תכנית מס' 32/8588/מק/8
הועדה המקומית לאשר את התכנית
בישיבה מס' 1/04/11 ביום 27.1.07
סגן מנהל תכנון
ד"ר הועדה

התכנית מורטמוח לאישור
ענתונות בתאריך 26.11.07

הרעה על אישור תכנית מס' 32/8588/מק/8
פרטמוח וזילקוט הפרטמוח מס' 9.1.05
מיום

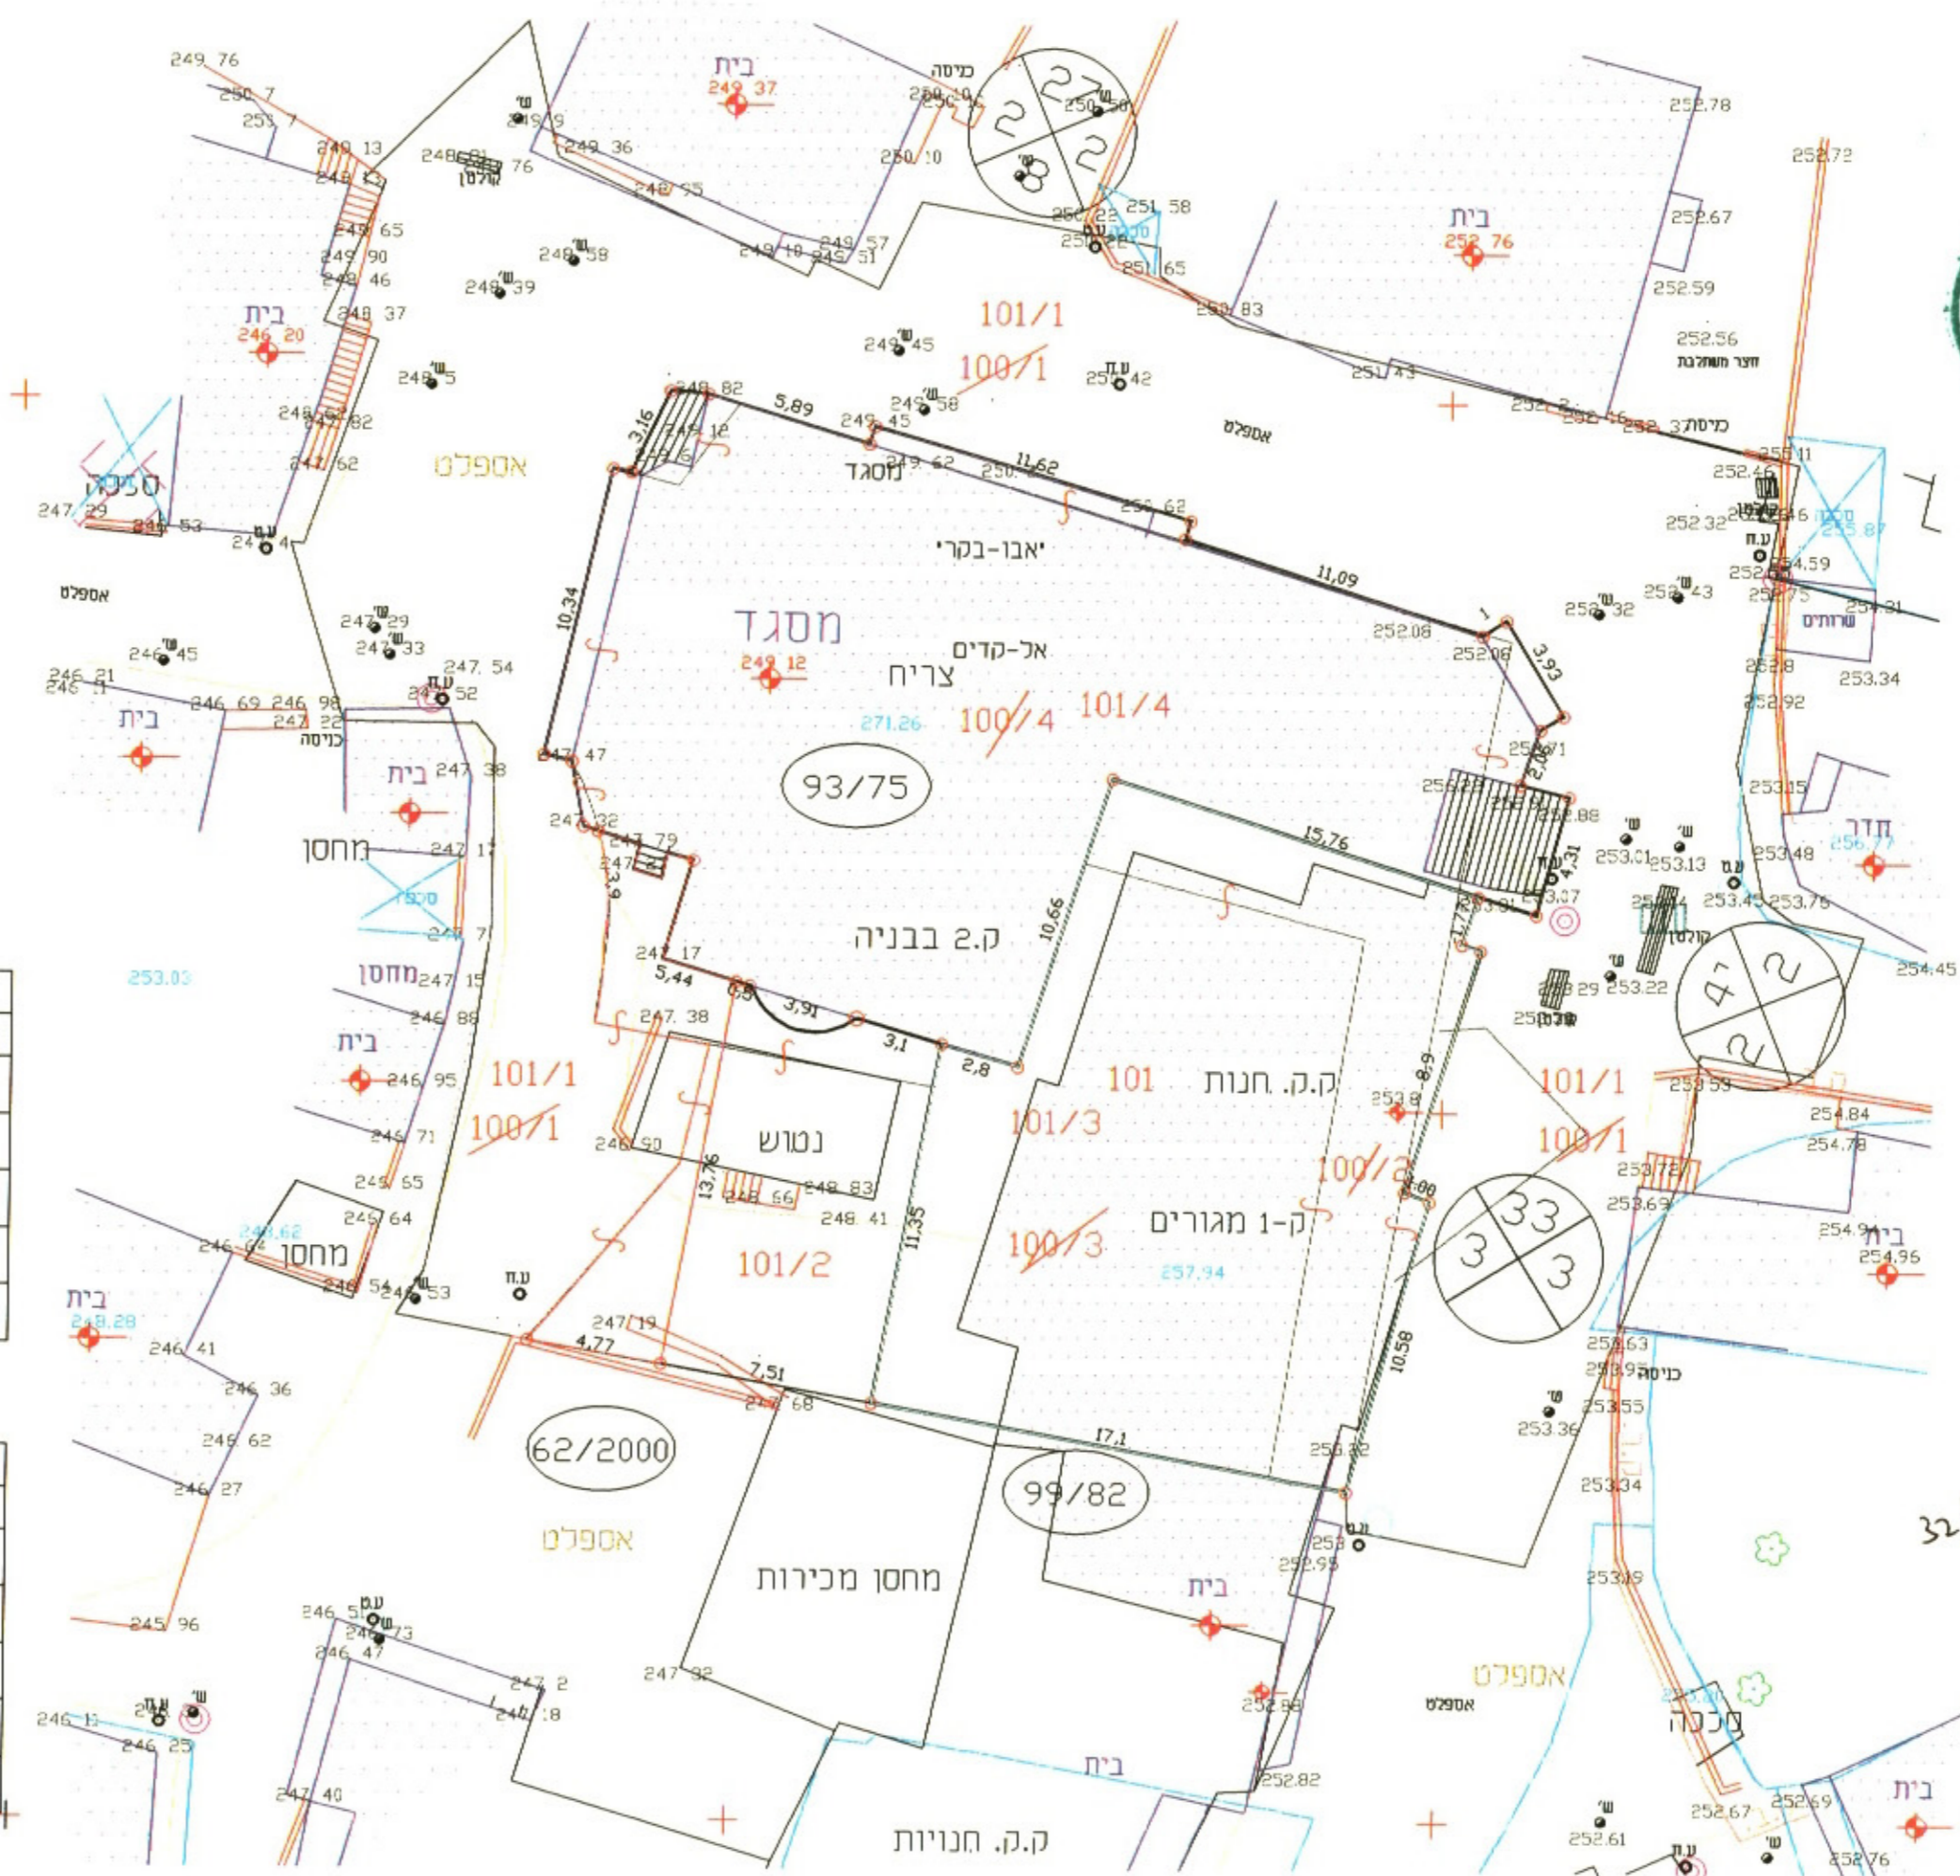

1- איחוד


חתימות	ת.ז.	בעלים	שטח בד'	מס' חלקות		
				ת.ב.ע.	ארעי	סופי
		זרך	0.960	100/1		
		חניה ציבורית	0.095	100/2		
			0.362	100/3		
		מבנה ציבור	0.481	100/4		
			1.898	101		

1- חלוקה

חתימות	ת.ז.	בעלים	שטח בד'	מס' חלקות		
				ת.ב.ע.	ארעי	סופי
		זרך	0.960	101/1		
		חניה ציבורית	0.095	101/2		
		ד"ר אבו עבאס 2619249	0.362	101/3		
		מבנה ציבור	0.481	101/4		
			1.898	101		

ענאן ע.ראזק מהנדס ומודד מוסמך
נצרת טל: 04-573174 פקס: 04-570968

קנה מידה 1 : 250

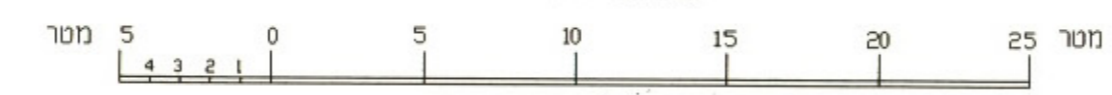

נסאו עבד אלדאק
מהנדס ומודד מוסמך
תל אביב
2571 בניין אלקטרוניקה
05-6462029-1977

תאריך 8-5-2004 חותמת