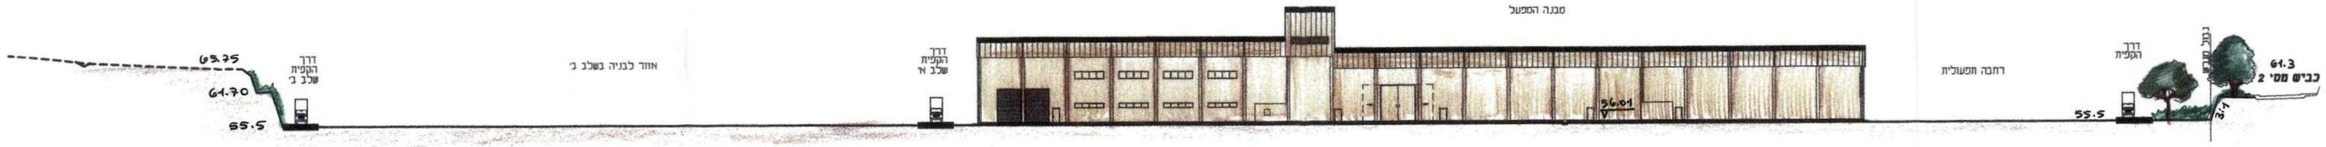

חתך 1-1
חתך מזרח-מערב בחלק הצפוני

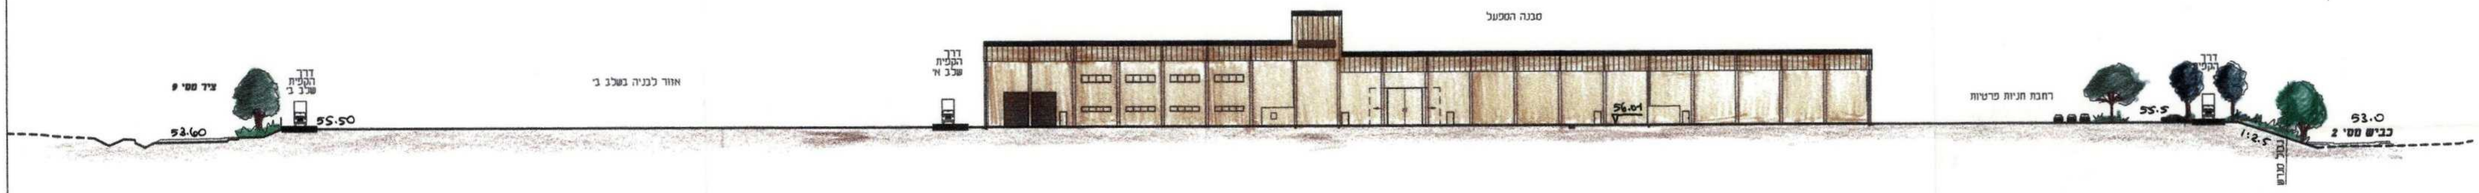

חתך 2-2
חתך מזרח-מערב בחלק הדרומי

חתך 3-3
חתך צפון-דרום בחלק המערבי

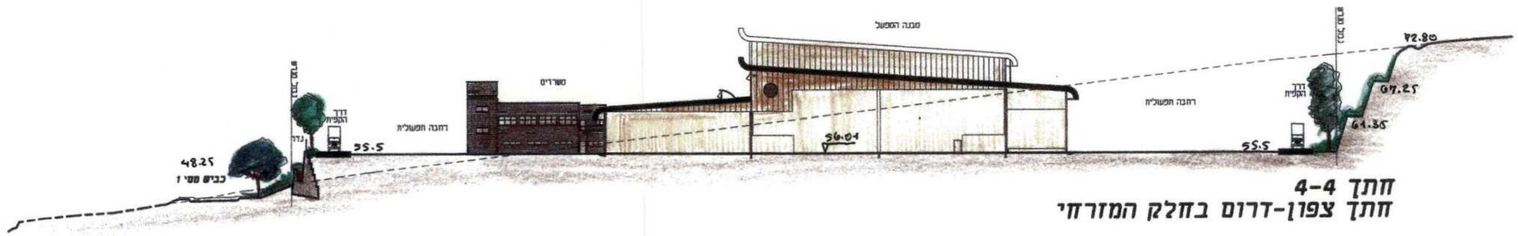

חתך 4-4
חתך צפון-דרום בחלק המזרחי

ועדת מקומית חבל - אשדוד
אישור תכנית מס' 9/2004 ע"ש
ועדה המקומית החליטה לאשר את התכנית
בישיבה מס' 2004/09 ביום 26/10/04
חתימת היו"ר
חתימת המהנדס
2/11/04

מבוצע על מיפוי תצלום אוויר מס' 5358
מדפסת בילקומ תוכנה מס'
מיום 9/11/05

תפוצה	
שם	תאריך
מועצה מקומית מטה אשר	
ועדה מקומית מטה אשר	26.09.04
ועדה מחוזית	17.10.04
ועדה מחוזית	1.11.04

שינוים	
תאור השינוי	תאריך

לעיון 26.09.04 ■ למכרז ☐ לביצוע ☐

אדר: א.ת. ברלב

פרויקט: נספח נופי לתב"ע ח"א/מ"ק/9/2004- מפעל אבן קיסר

תוכן הגליון: חתכים טיפוסיים

מס' עבודה	קובץ	קנ"מ	תאריך	תוכנן	שרטט
		1:500	13.09.04	רוני ארני	רונית סרבנדי

2-9

הנכנס אוזר לבדיקה הבדות והשאשות בסקום
על הנכנס לבקר את כל הבדות ועל כל שטות אי
אי התאמה יודע לסתכנן.אין לבצע סידות עפ"י סרטוט שהשרטט

ארני - אדריכלות נוף
ת.ד. 307 יובלים ד.נ. משגב 20142
טל. 04-9991777 פקס. 04-9991778