





חתר א-א

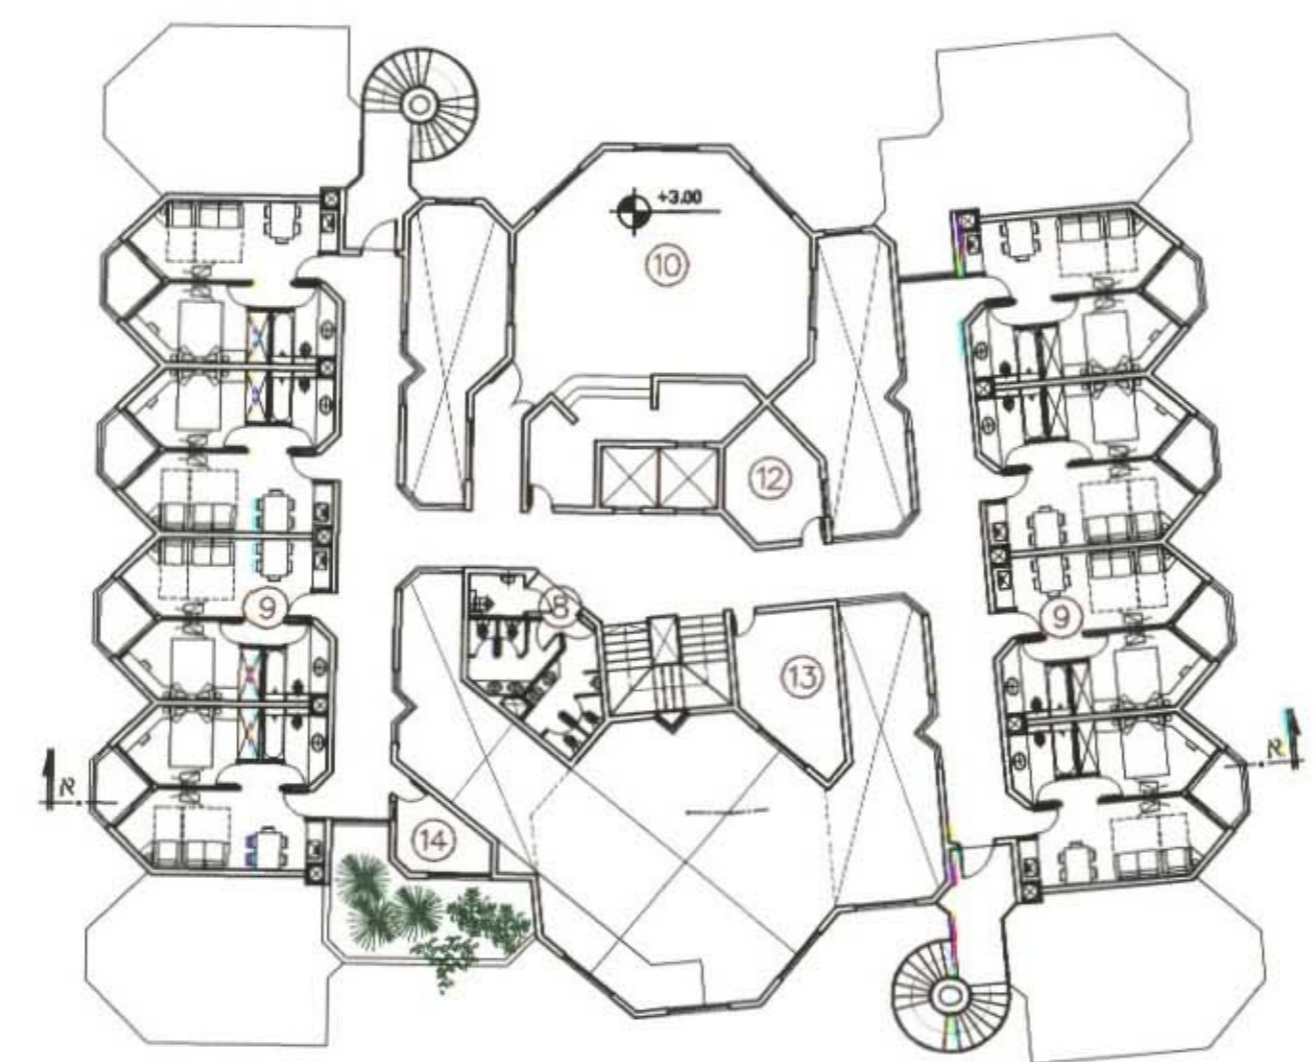

תכנית קומה א'

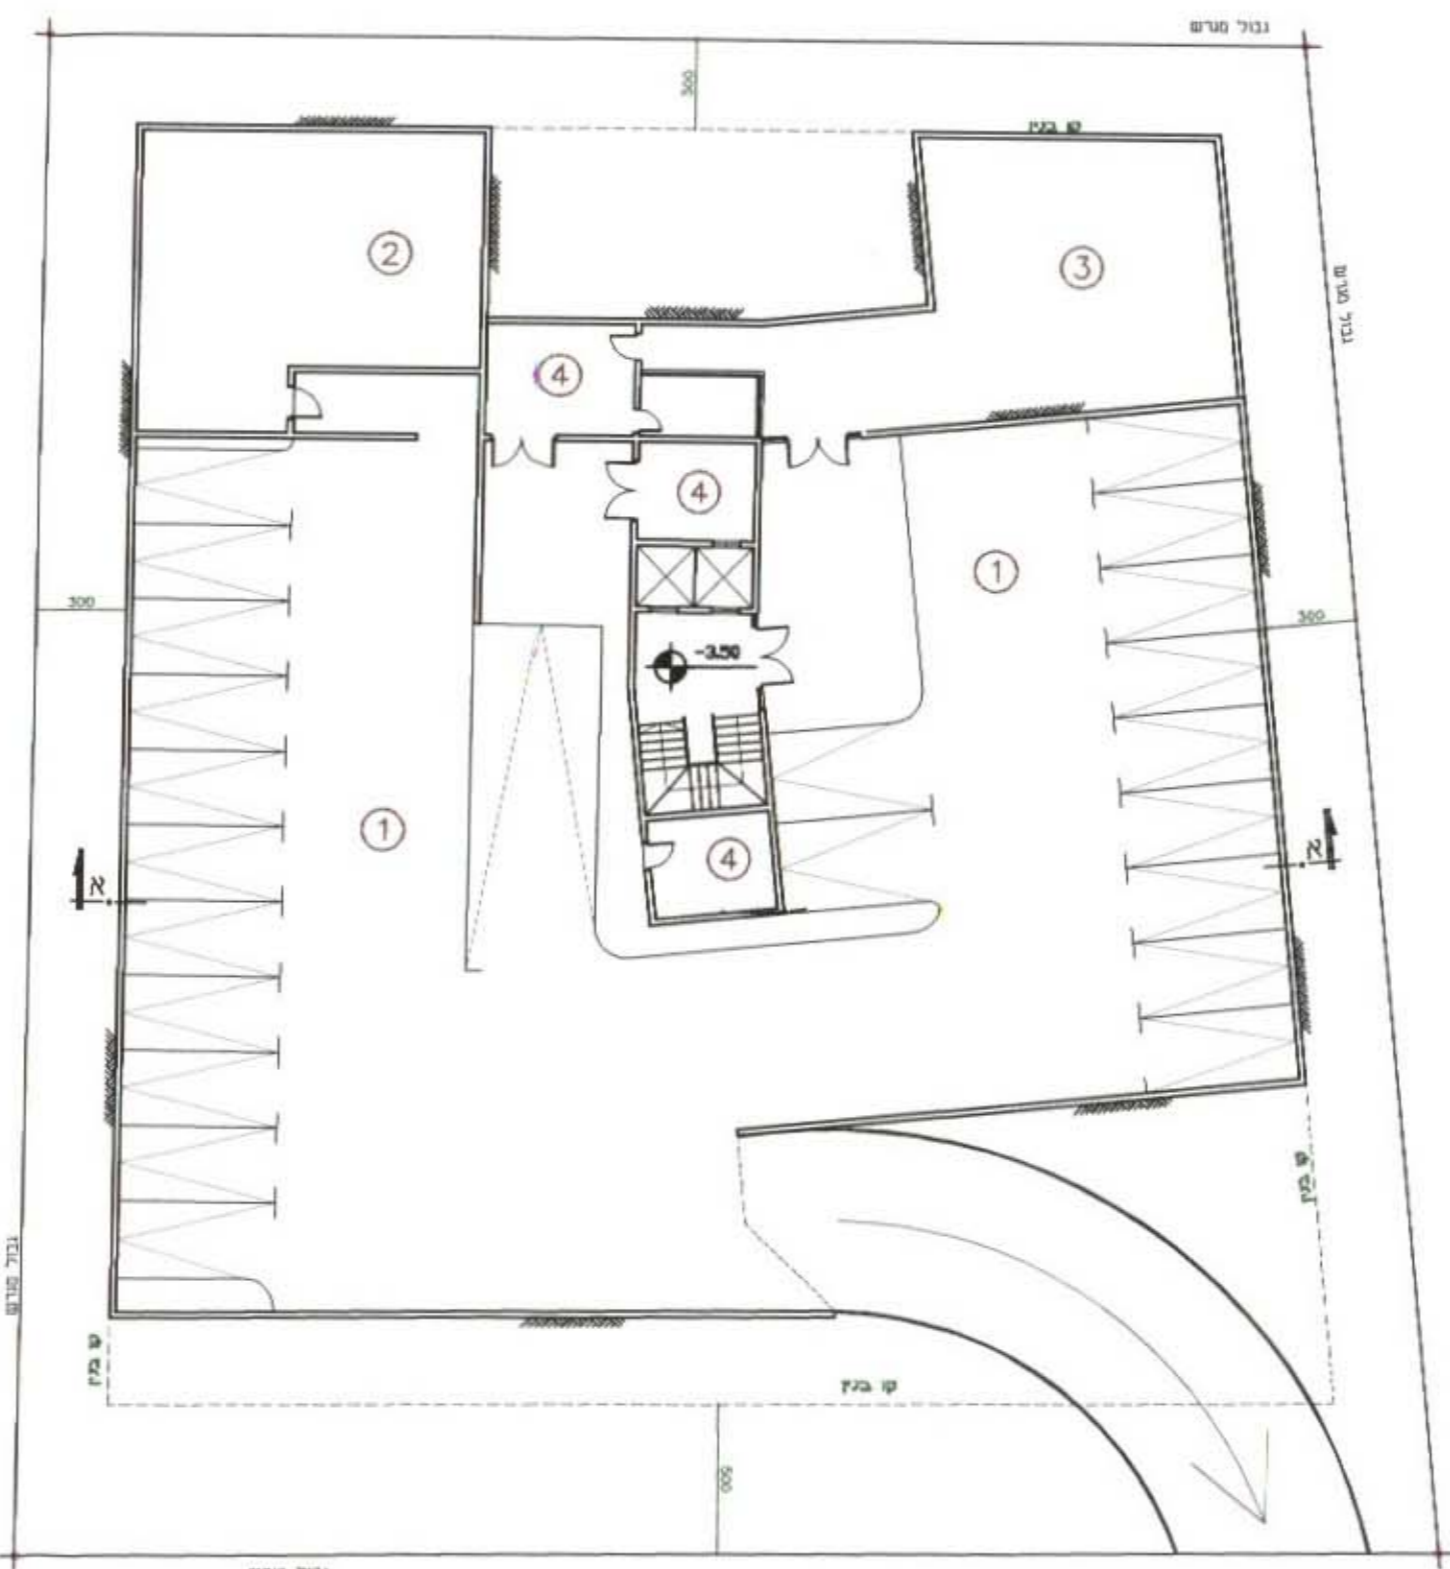


תכנית קומת מרתף




תכנית קומת גג




חזית כניסה

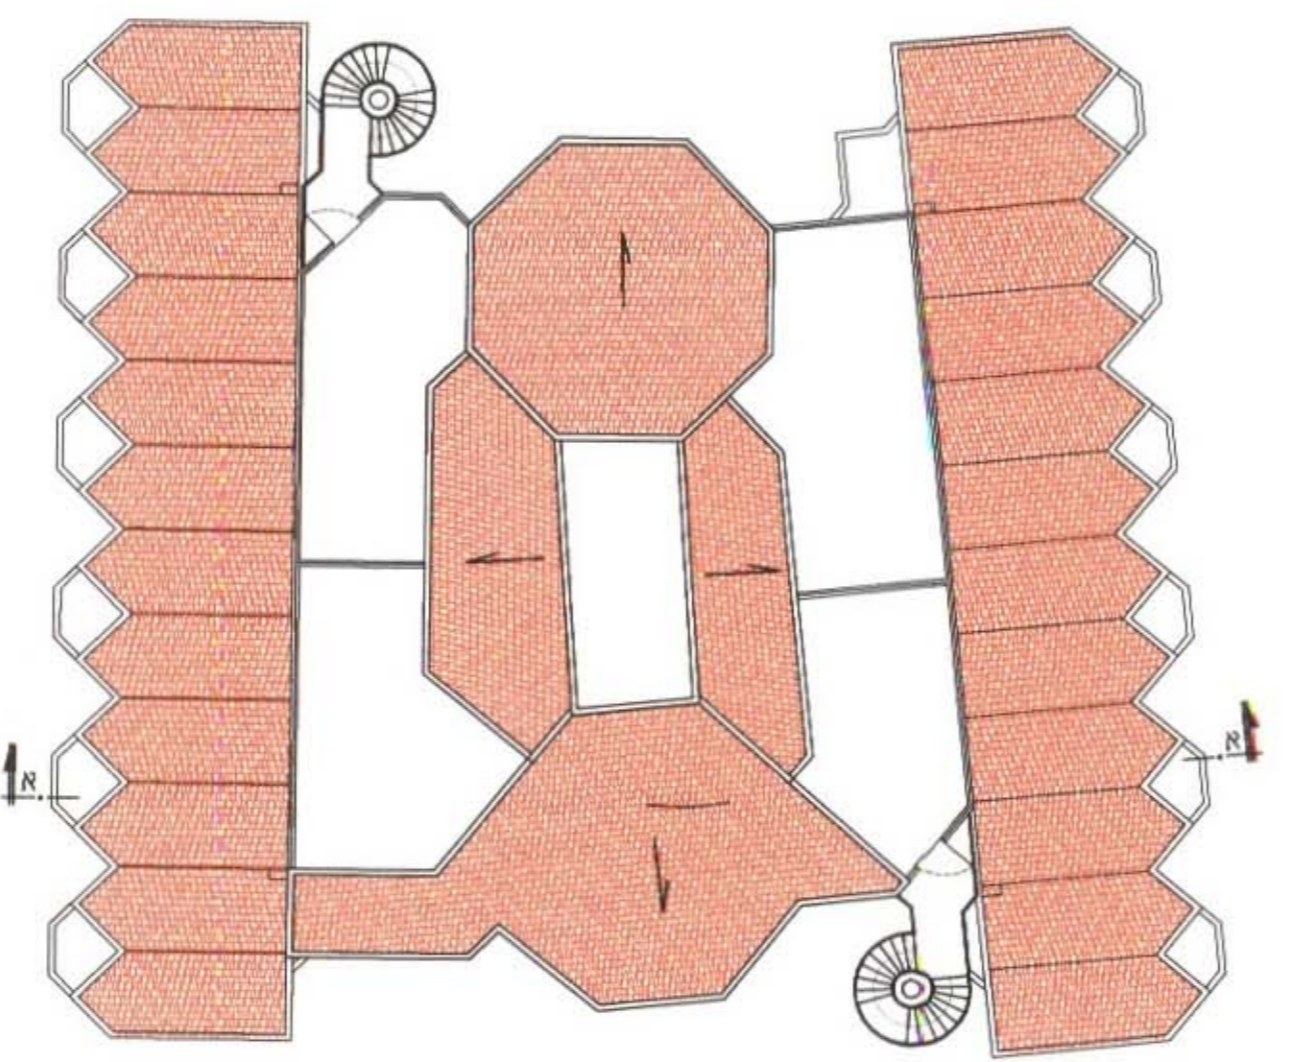

תכנית גגות

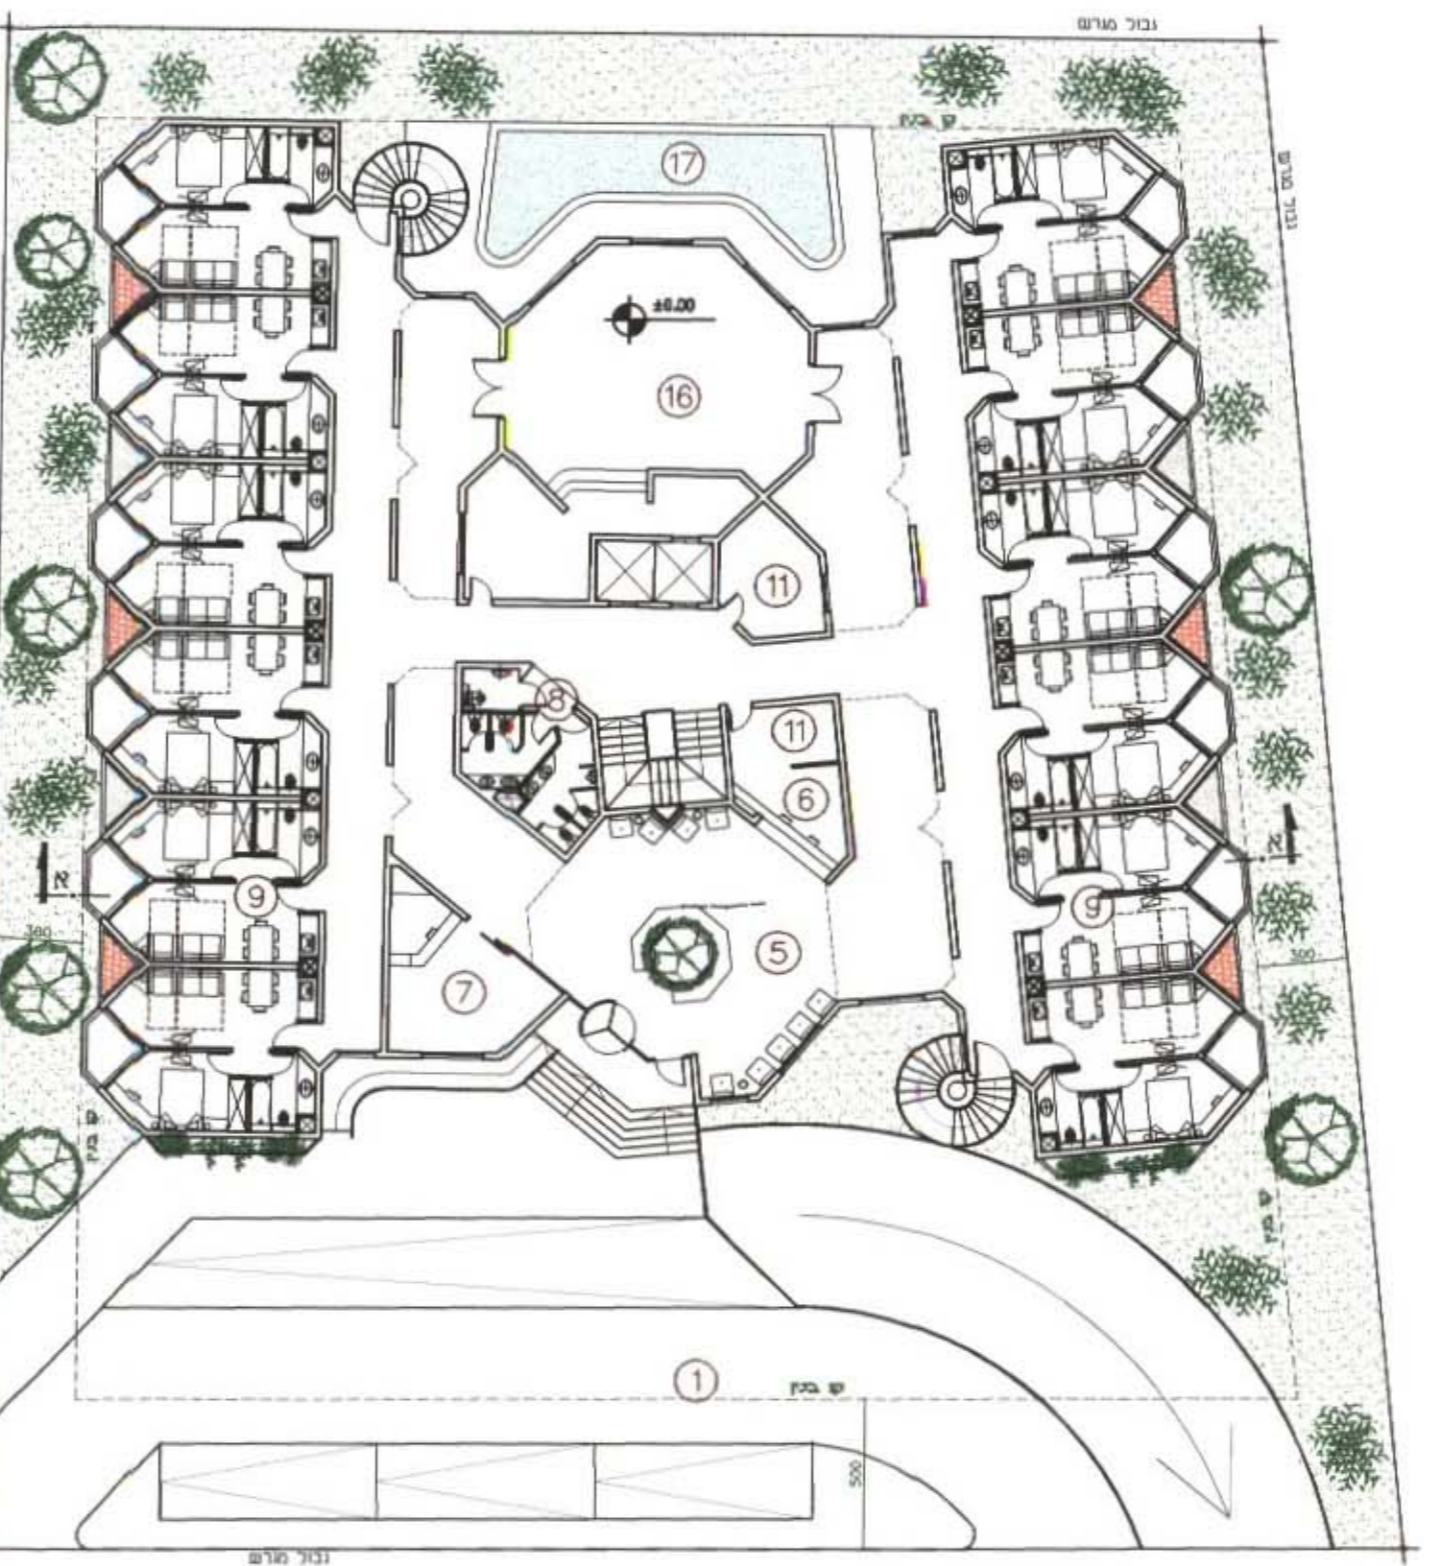

תכנית קומת קרקע

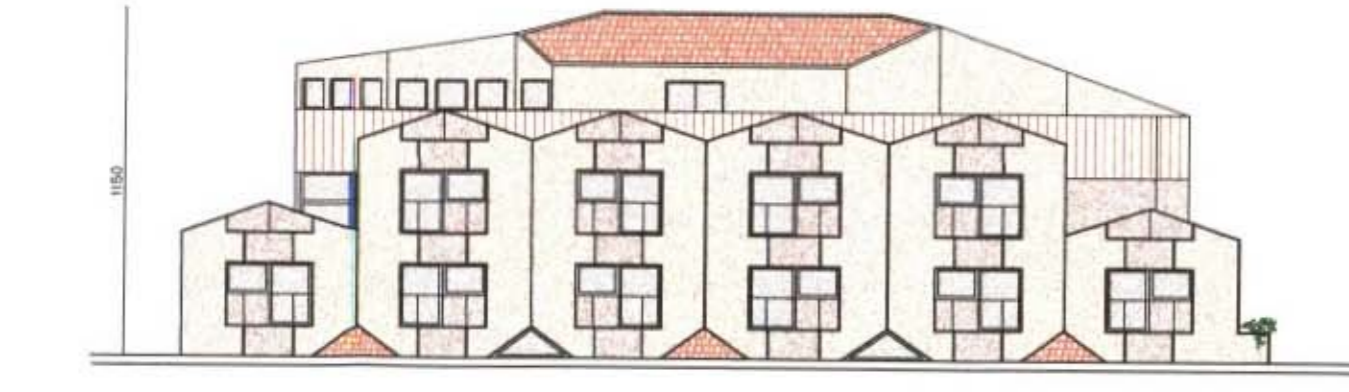

חזית צד

חוק התכנון והבניה תשס"ה 1965  
 הועדה המקומית לתכנון ולבניה  
 מעלה הגליל  
 תכנית אבולו מסי 1397/2  
 הועדה המקומית כניסתה מסי 4/2003  
 החלטת המליץ מיום 4.5.2003  
 על הפקדת התכנית הנכונה לעיל  
 מהלש חוזה  
 יושב ראש הועדה

תכנית בינוי 1.1 כותרות

מחוז הצפון  
 מרחב תכנון מקומי: מעלה הגליל  
 תחום שפוט מוניציפלי: מואיז מעלה יוסף  
 שם הישוב: נוה זיו  
 שם התכנית: תכנית מפורטת מסי ג/13976-שני יעד קרקע לאזור תיירות ונופש ליד נוה זיו.

שם- יוסי פרידמן  
 כתובת- רחוב לוי אשכול 19 - רעננה  
 פקס- 09/7402395 טלפון- 09/7460944  
 חב' י.פ. תפנית בע"מ  
 כתובת- רחוב לוי אשכול 19 - רעננה  
 פקס- 09/7402395 טלפון- 09/7460944  
 חב' י.פ. תפנית בע"מ  
 כתובת- רחוב לוי אשכול 19 - רעננה  
 פקס- 09/7402395 טלפון- 09/7460944  
 שם- דיאמנט ברג אדריכלים  
 כתובת- ת.ד. 6324, חיפה. 31062.  
 פקס- 09/7402395 טלפון- 09/7460944

משרד הפנים מחוז הצפון  
 חוק התכנון והבניה תשס"ה 1965  
 אישור תכנית מסי 1397/2  
 הועדה המחוזית לתכנון ובניה החליטה  
 ביום 2.3.05 לאשר את התכנית  
 מע"ל נו"ד  
 סמ"כ י. לוי

שטח התכנית: כ- 2.173 דונם, מדוד גרפית  
 קנה מידה: 1:250  
 מספר יחידות אכסון: 20

גושים וחלקות:

גושים	חלקות שלמות	חלקי חלקות
18667	-	17

תאריך הכנת התכנית:  
 תאריך  
 04/2003 הכנה  
 04/2004 עדכון 1  
 07/2004 עדכון 2  
 04/2005 עדכון 3

1.2 מקרא

- 1 חניון
- 2 מרחב מזג מוסדי
- 3 מינימרקט
- 4 אחסנה ותחזוקה
- 5 מבואה
- 6 קבלה
- 7 חנות
- 8 שירותים ציבוריים
- 9 סוויטות
- 10 אולם השתלמויות/קפטריה
- 11 הנהלה, הזמנות והנהיח
- 12 מכבסה בשירות עצמי
- 13 משק בית ולובנה
- 14 שירותי משד
- 15 מסעדה
- 16 קפה/בר
- 17 בריכה

1.4 חתימות ואישורים

ועדה מקומית	יו"ר תכנית ד"ר הנדסה יו"ם סחר והשקעות בע"מ ת.ד. 51-262402-4
עורך התכנית	בעל הקרקע יו"ר
מגיש התכנית	אחרים