


ניספח חניה והסדרי תנועה לתכנית מסי מע"מק\8156\38

אחוד וחלוקה בהסכמה - ושנוי גודל מגרש מינימלי



מקום: רמת-ישי
 גוש: 1182
 חלקה: 61, 60 (חלק)
 בעל הקרקע: מוסקאל משה-רזניק יהושע
 הזכן עבור: מוסקל משה
 קנ"ח: 250

ניספח חנייה

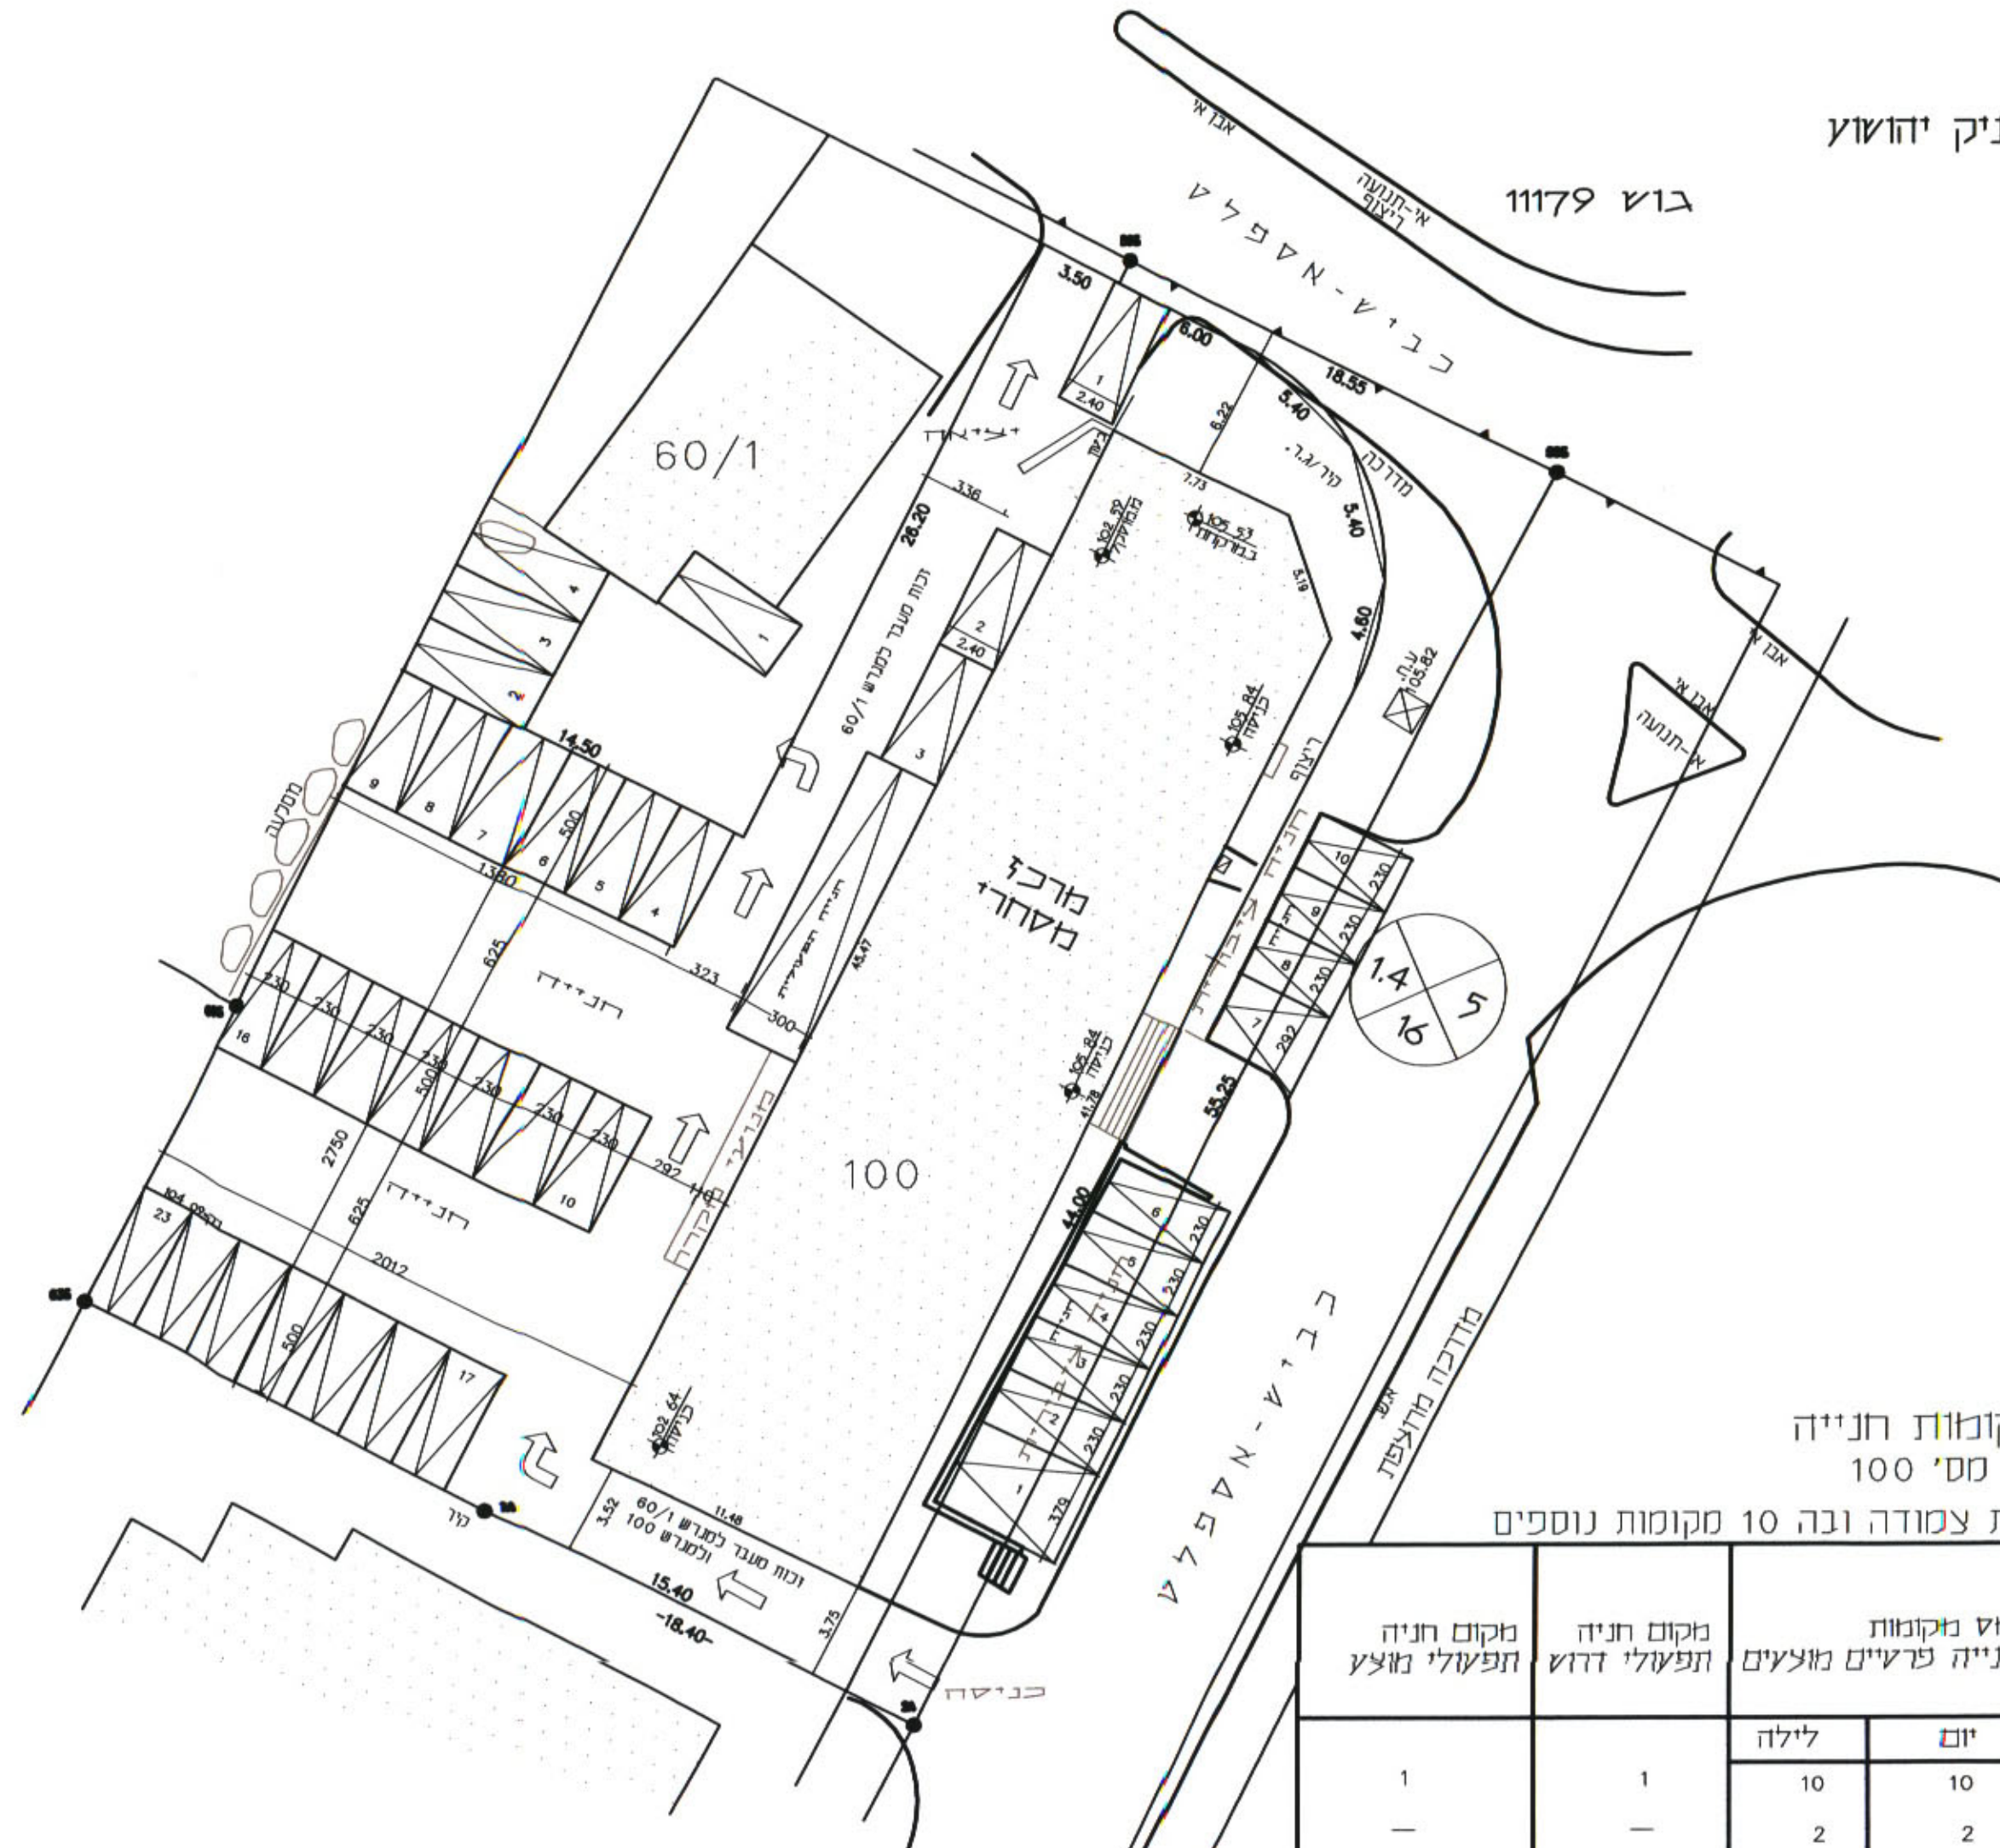

חישוב מקומות חנייה מגרש מסי 100

ללא התחשבות בחניה ציבורית צמודה ובה 10 מקומות נוספים

חישוב מקומות חנייה מגרש מסי 60/1

| עוג העסק | שטח | מס' מקומות חנייה פרטיים נדרשים | | מס' מקומות חנייה פרטיים מוצעים | |
|--------------|--------|--------------------------------|------|--------------------------------|------|
| | | יום | לילה | יום | לילה |
| קיוסק-טיק-טק | 107 מר | 3.8 | 0.4 | 4 | 4 |
| סר"כ | | 3.8 | 0.4 | 4 | 4 |
| סר"כ מעגל | | 4 | 4 | 4 | 4 |

| עוג העסק | שטח | מס' מקומות חנייה פרטיים נדרשים לפי טבלת שמושי קרקע | | מס' מקומות חנייה פרטיים מוצעים | |
|-----------------------|-----------|--|------|--------------------------------|------|
| | | יום | לילה | יום | לילה |
| מינימרקט | 362.59 מר | 9.6 | 1.2 | 10 | 10 |
| בית בורקות | 76.8 מר | 1.6 | 0.2 | 2 | 2 |
| חנות רכיבי אלקטרוניקה | 62.5 מר | 1.6 | 0.2 | 2 | 2 |
| ברפאה-פיזיותרפיה | 60.1 מר | 1.6 | 0.2 | 2 | 2 |
| חנות אלקטרוניקה | 231.6 מר | 6.4 | 0.8 | 6 | 6 |
| בשרדים | 25.0 מר | 1 | 0.1 | 1 | 1 |
| סר"כ | | 21.8 | 2.7 | 23 | 23 |
| סר"כ מעגל | | 22 | 3 | 23 | 23 |

| | |
|-------|--|
| 10 | |
| 9 | |
| 8 | |
| 7 | |
| 6 | ועדה מקומית מבוטא העמקים |
| 5 | אישור תכנית מס' 38/156/05/2005 |
| 4 | הועדה המקומית החליטה לאשר את התכנית |
| 3 | בישיבה מס' 11/05/11 ביום 16.3.05 |
| 2 | מנוכ"ל תכנון יו"ר הועדה |
| 1 | |
| 0 | |
| תאריך | תפוקת התכנית מורסמה לאישור בעמותת בתאריך 16.9.05 |
| 10 | |
| 9 | |
| 8 | |
| 7 | הודעה על אישור תכנית מס' 38/156/05/2005 |
| 6 | מורסמה בילקוט הפרסומים מס' 1749 |
| 5 | מס' 21.10.05 |
| 4 | |
| 3 | |
| 2 | |
| 1 | |
| תאריך | מהות העידכון |

כל הזכויות שמורות אין לשנות או להעתיק ללא רשות המחנך. על המבצע לבקר את המידות להתאימן לביצוע ולהודיע למתכנן על כל שעות שעות, או א-התאמה, ולקבל אישור בכתב בעדם המשיך בעבודתו!

הזכן עבור: משה מוסקל ויהושע רזניק
 המקום: רמת ישי-הדקל 2
 CLIENT: PLACE
 התכנית: תכנית חנייה
 תת-תכנית: כללית
 מספר העבודה: 05-04
 מספר התכנית: A/00-01
 עם הקובץ: n_hanaya
 תכנון א'י"ת: ערעט א'י"ת
 קב"מ: 100
 תאריך: 17/04/05
 לעיון / לאישור / למכרז / לביצוע / מחזור 1

זוגי א'י"ת - אדריכלים
 מושב ציפורי
 טל / פקס: 04-6456678