


מחוז :	הצפון
נפה :	יזרעאל
מקום :	כפר מנדא
גרש :	17571
חלקה :	37,38
מגרש :	101
שטח :	710 מ"ר

נספח חניה

הוועדה לתכנון ובנייה, תל-אביב-יפו
החלטתה: **אישור תכנית** מס' **23/05**
הועדה המקומית לתכנון ובנייה **לאשר את**
התוכנית **ליום** **12.10.05**
מנהל תכנון: **ד"ר. חוהנב**

מ. ט. ט. על גישת תכנית מס' **23/05/א/א/א**
סדרתה **בליקום** **במסמכים** מס' **5472**
מיום **25.12.05** **ע"ש** **977**

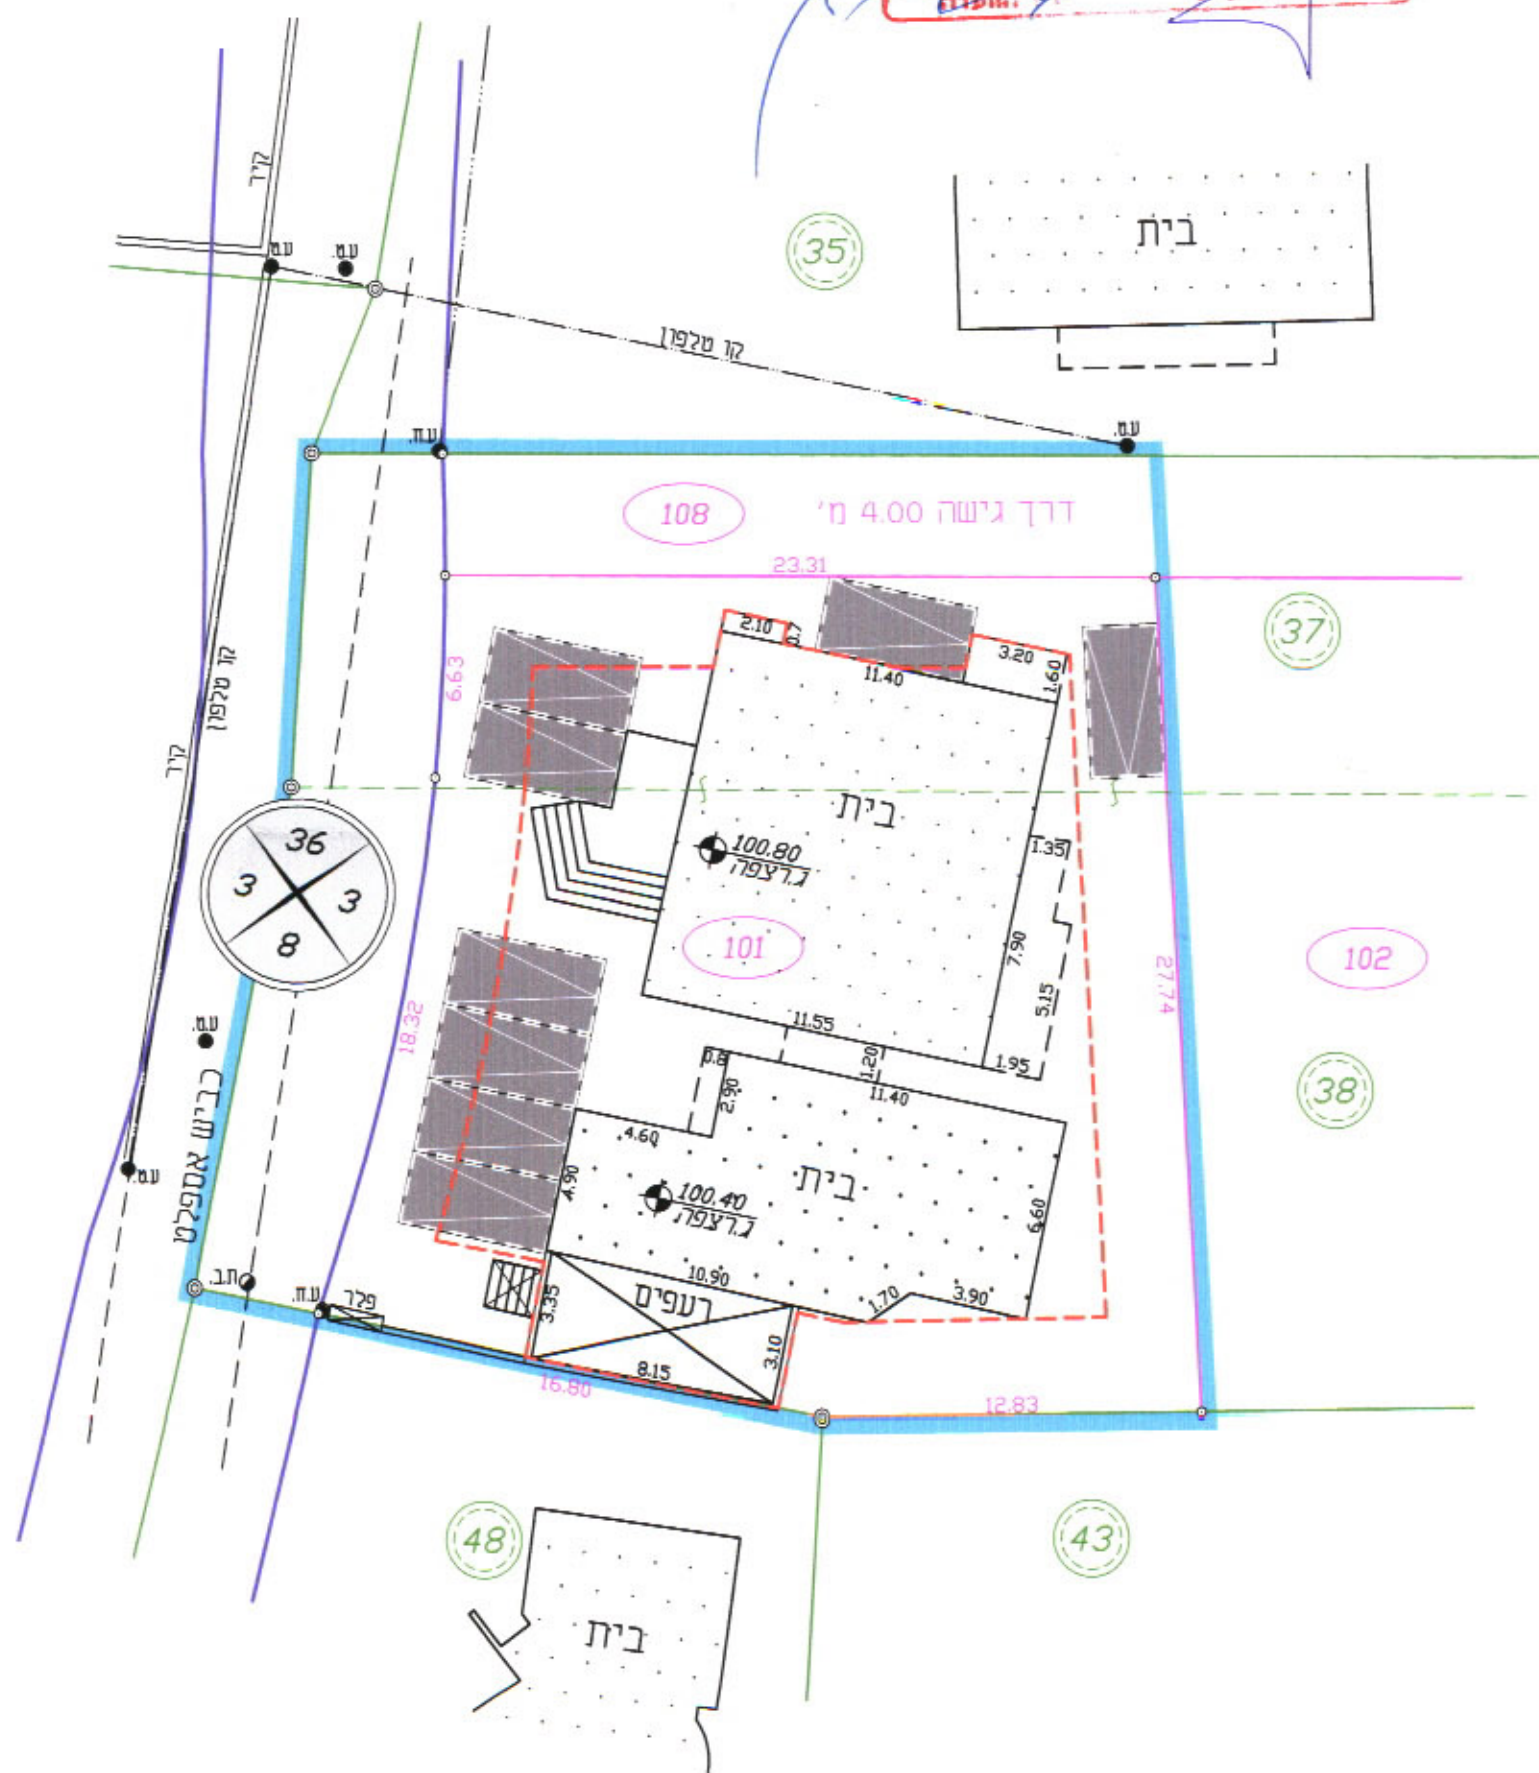

מידות החניה = 2.50 מ' x 5.00 מ'



ט. ט. ט. זידאן

מהנדס ומודד מוסמך
מס' רשיון 712

כפר-מנדא

מיקוד 17907, ת.ד. 486

טל' 04-9863408, פקס 04-9863408

E-MAIL: taha_wtz@netvision.net.il