

18.05.04

נספח בינוי

4

מחוז הצפון

מרחב תכנון מקומי גליל תחתון

תכנית מפורטת מס': ג/10638

שינוי לתכנית

מפורטת מס': ג/5435 (בתקף), ג/8945 (בתקף)

הנפה: כנרת

ישוב: מסד - ישוב קהילתי

מס. הגוש: 15421

חלקי חלקות: 1 (ח)

מס. המגרש: 10

שטח התכנית: 635 מ"ר

יזום התכנית:

אברהם ושולמית בר אור.

ת.נ. אברהם: 67563494, שולמית: 6846552

בית מס' 10 - כפר מסד.

דואר נע גליל תחתון, מיקוד 14990

טל: 04-6784510, נייד: 04-823404, 052

בעל הקרקע: מ.מ. - נצרת עילית

קרית הממשלה - נצרת עילית

תעודת זהות: 10638/1
מס': 5562
תאריך: 19.2.06

עורך התכנית: -

אדריכל אדולפו דודלדז

רח ציפורן 6/ו, נצרת עילית, 17542

טל: 04-6558211, פקס: 04-6558211, נייד: 050-515417, 050


קנ"מ 1:250, 1:20000 תאריך: 6/05/04

חתימות היזם:
שולמית בר אור.


אדולפו דודלדז

אדריכל
רשיון 32932
צוהר 1525/1 נצרת עילית


תכנית מצב קיים קומת קרקע
קנימי: 1-100

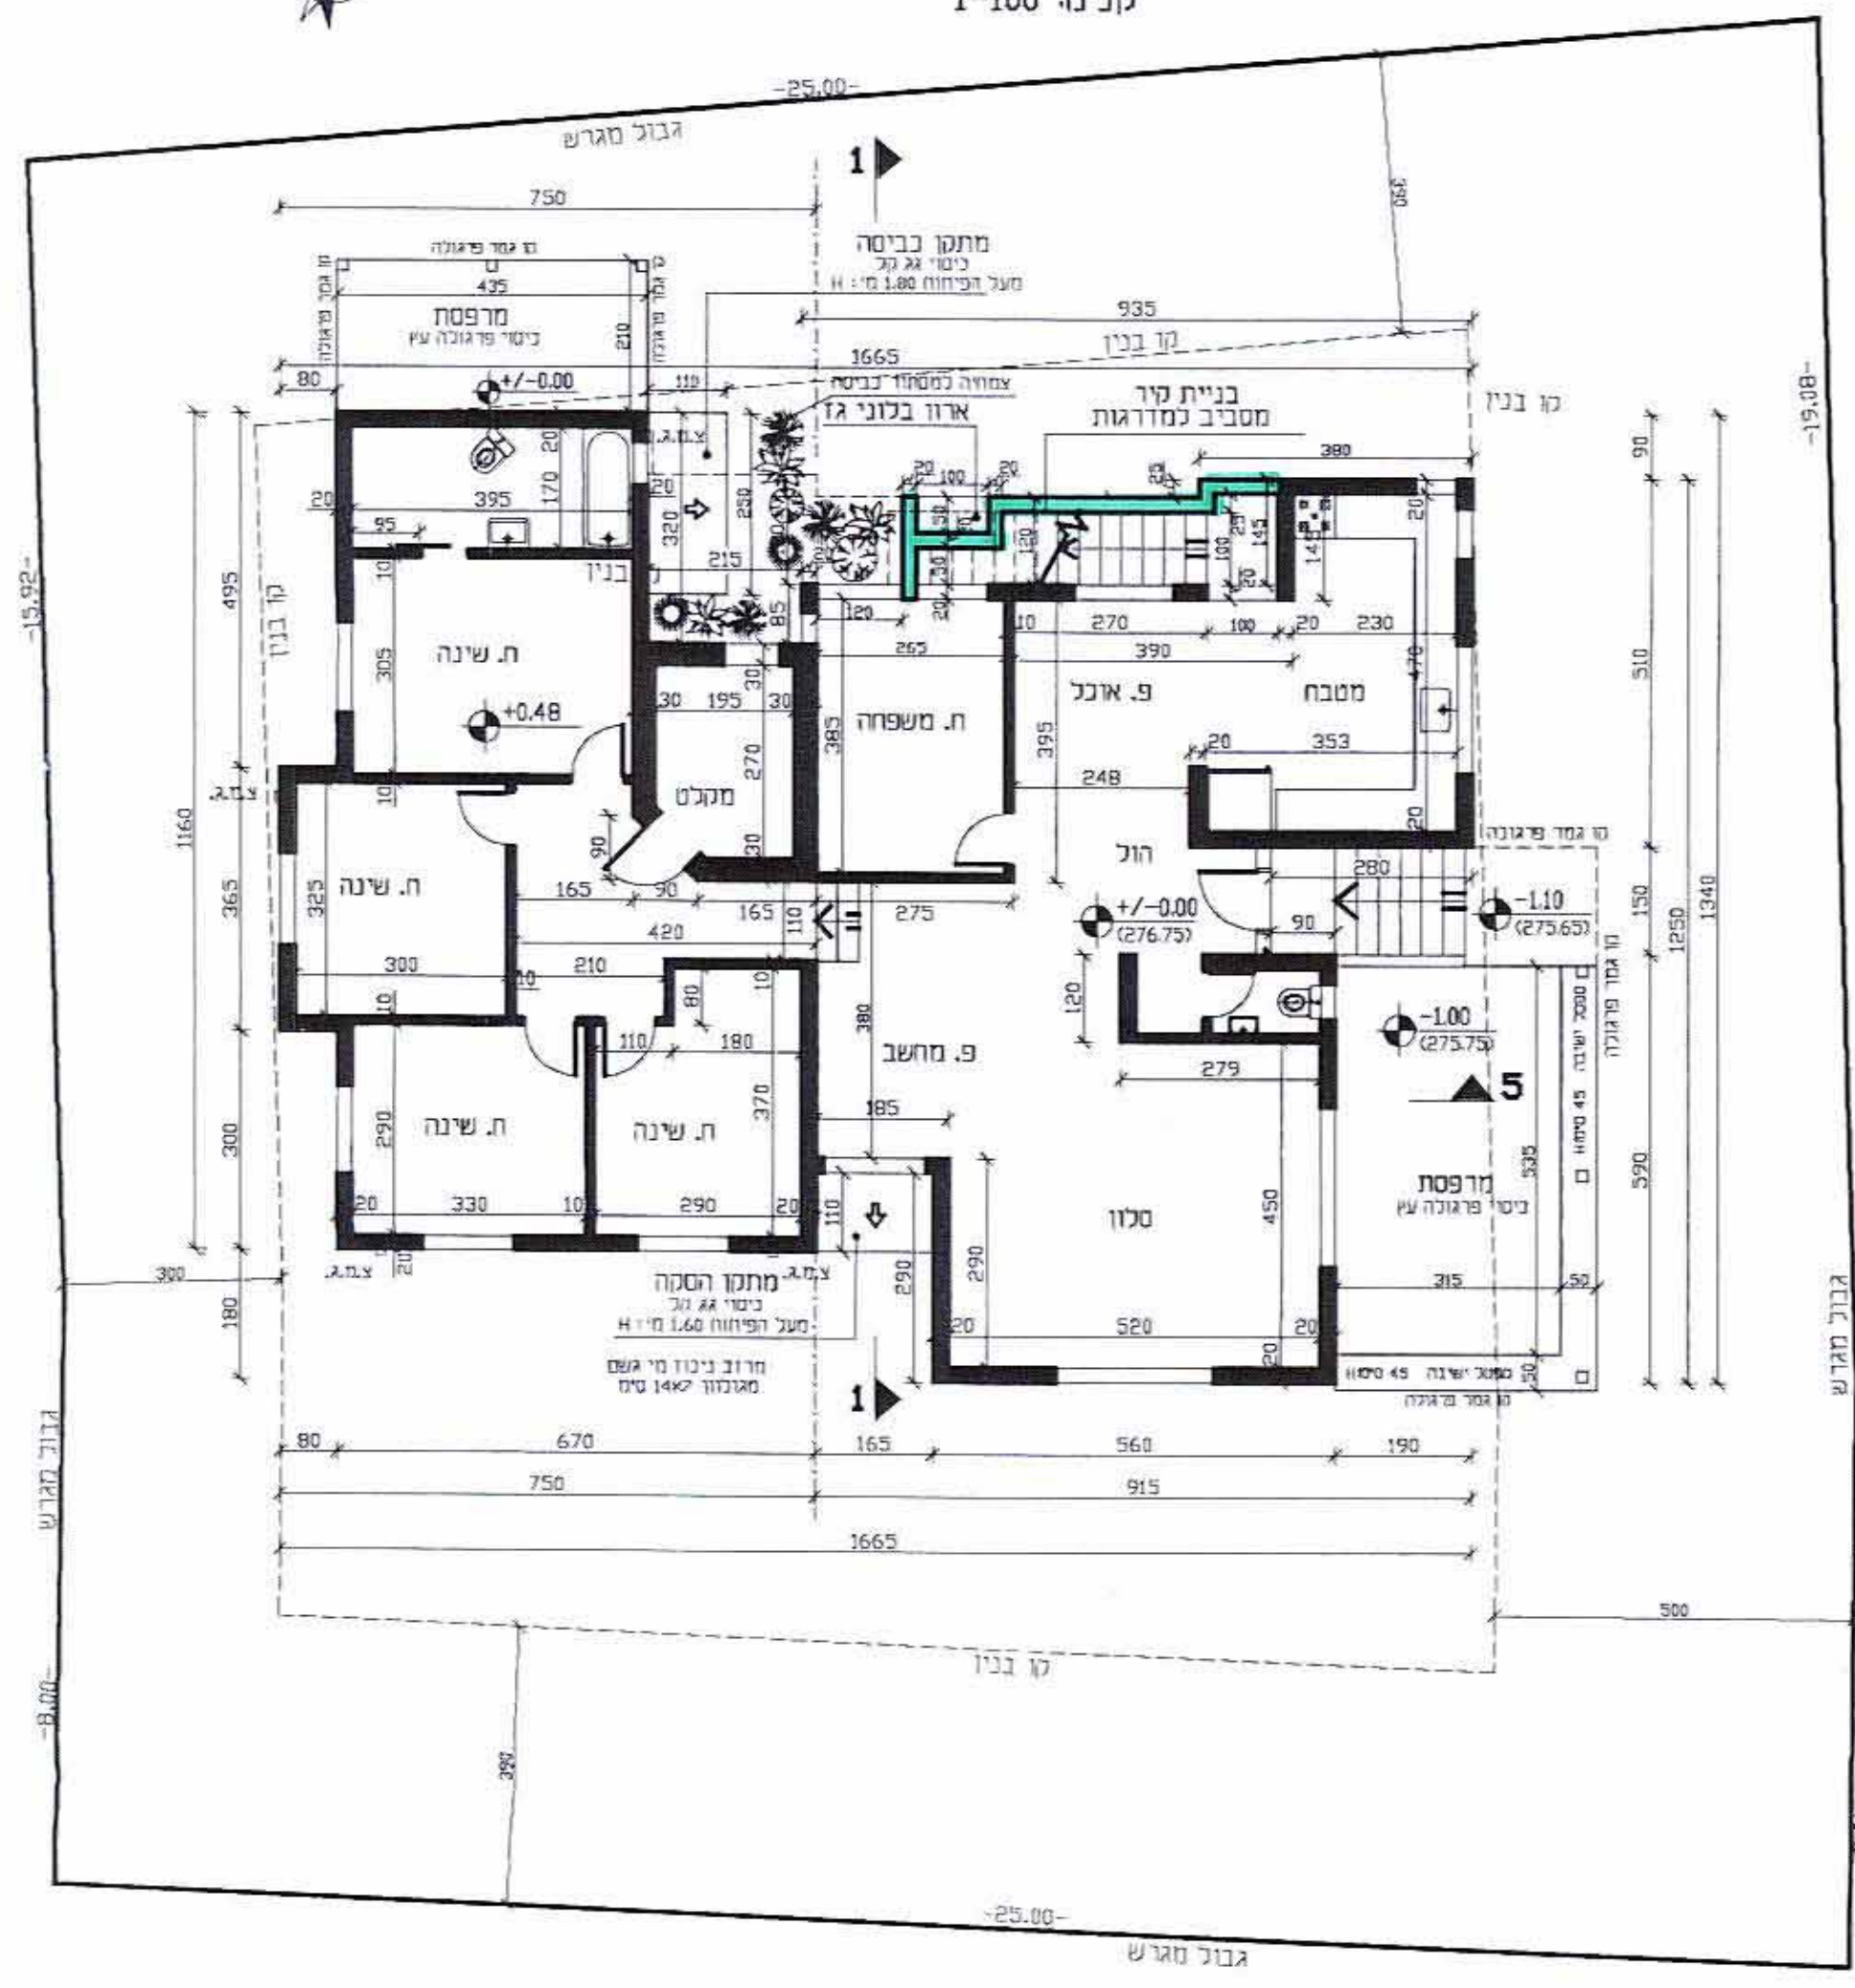

חתך 1-1
קנימי: 1-100

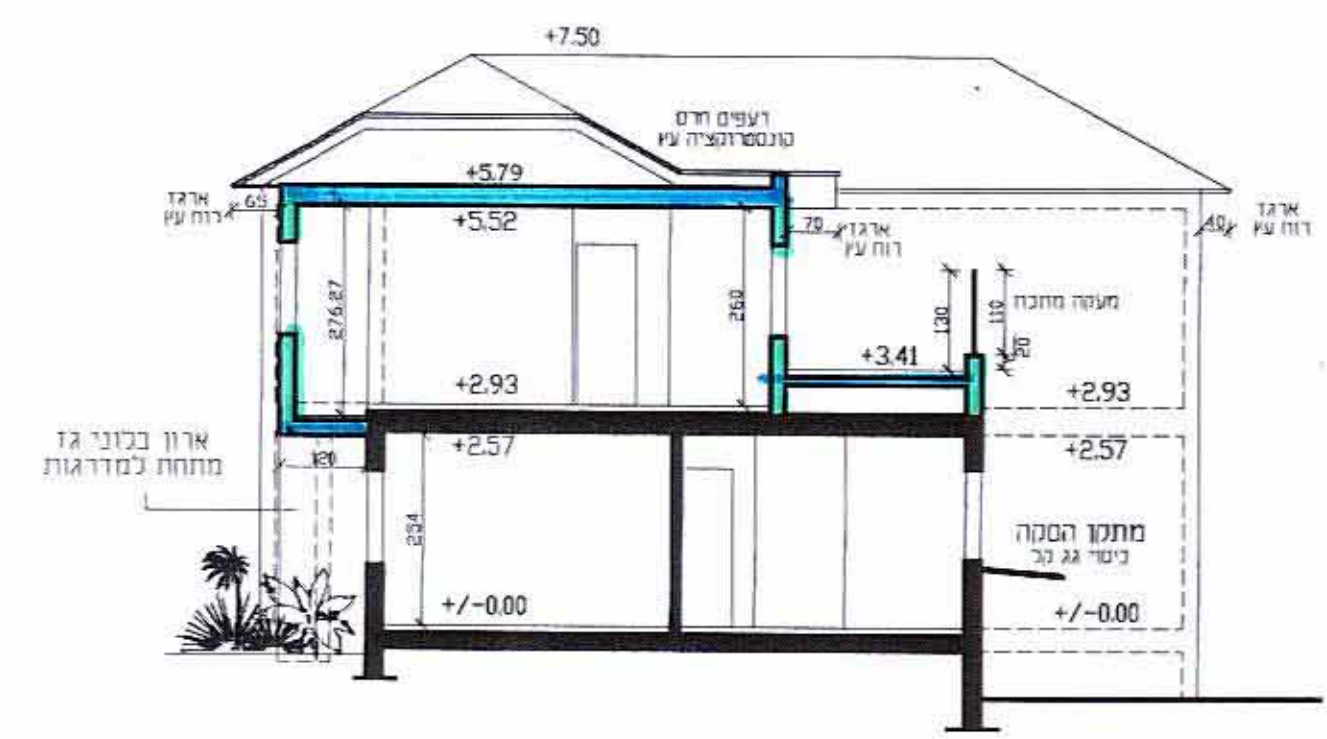

תכנית מצב מוצע קומת עליונה
קנימי: 1-100

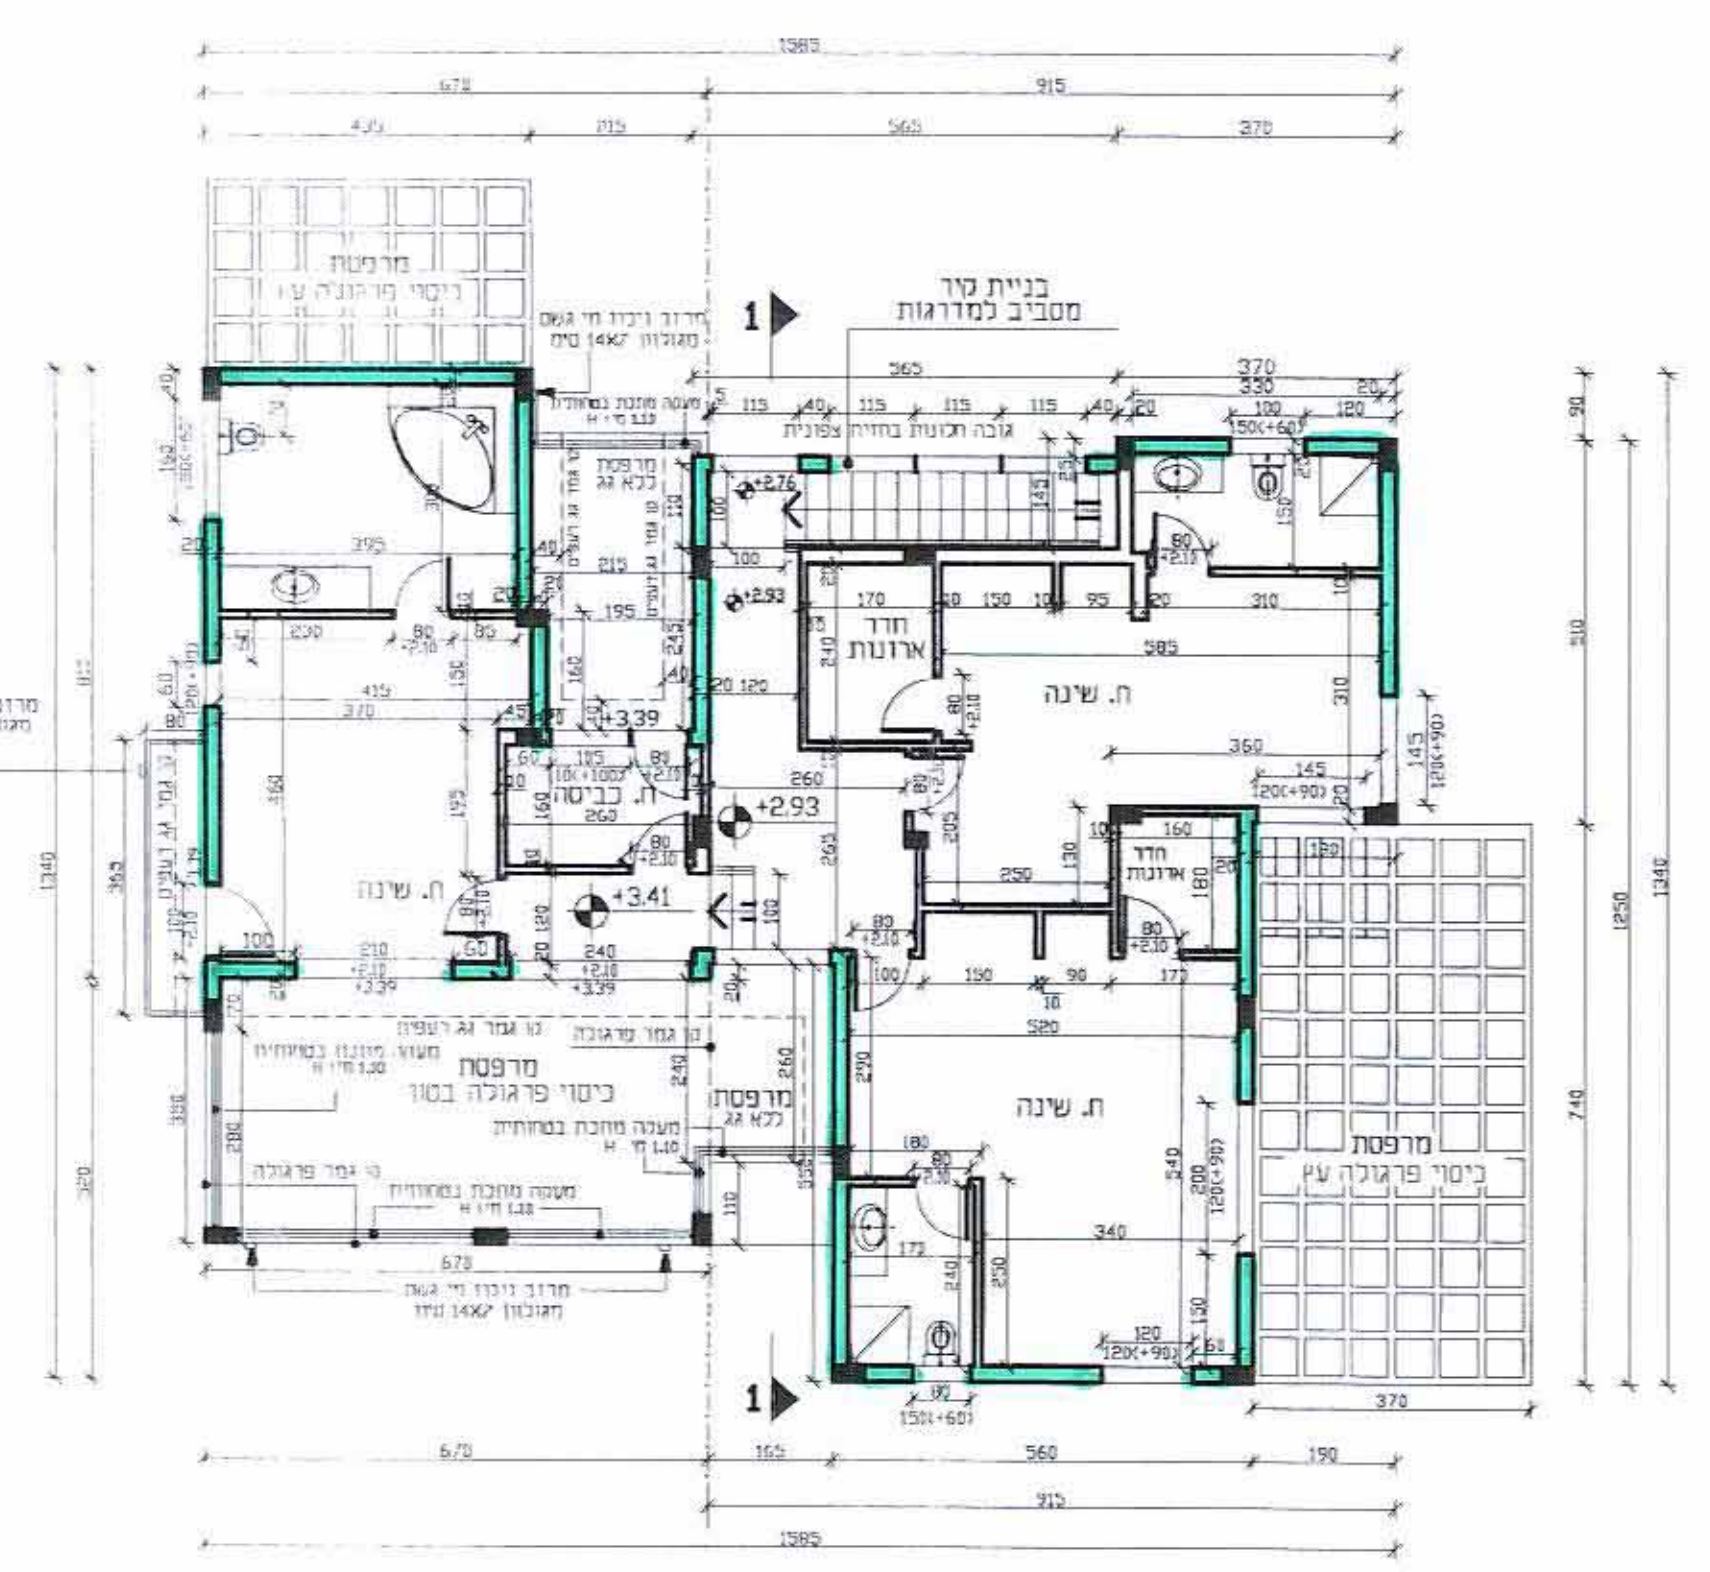

חזית צפונית
קנימי: 1-100

