

מחוז הצפון נפה יזרעאל מרחב תכנון מקומי - יזרעאלים תחום שיפוט מוניציפלי : מועצה אזורית עמק יזרעאל

תכנית מפורטת מס' מק/10652/01 גבעת שמשית
תכנית בסמכות הוועדה המקומית לפי סעיף 62א. (א) 9. 5. 4
גבעת שמשית
נספח בינוי-מסמך מחייב קנ"מ 1:100


המקום : גבעת שמשית
בעל הקרקע : מנהל מקרקעי ישראל - מחוז הצפון וצרת עילית
סל: 04-6558211 פקס: 04-6560521
יזום התכנית : יצחקי אילן ואורלי- גרנות שמשית
נייד: 052- 714137 052- 04-6021374
עורך התכנית : האני בשארה ואד' ארגוב שבתאי
משרד לאדריכלות והנדסת בנין - נצרת
טל: 04-6572496 פקס: 04-6572496
e-mail: hope@012.net.il

שטח התכנית : 0.510 דונם
קנה מידה : 1:100
גושים וחלקות :
גושים 17489
חלקי חלקות 2
מגרש 639

תאריך	05-09-2004
הכנה	06-06-2005
עידכון	1

תאריך הכנת התוכנית :


- מקרא :
- גבול התכנית
 - גבול תוכנית מס' ג/במ/223 המאושרת
 - גבול גוש רשום
 - גבול חלקה רשומה ומספרה
 - מבנה עץ מוצע
 - קו בנין
 - מספר הדרך
 - מרווחים קדמיים מינימאליים
 - רוחב דרך

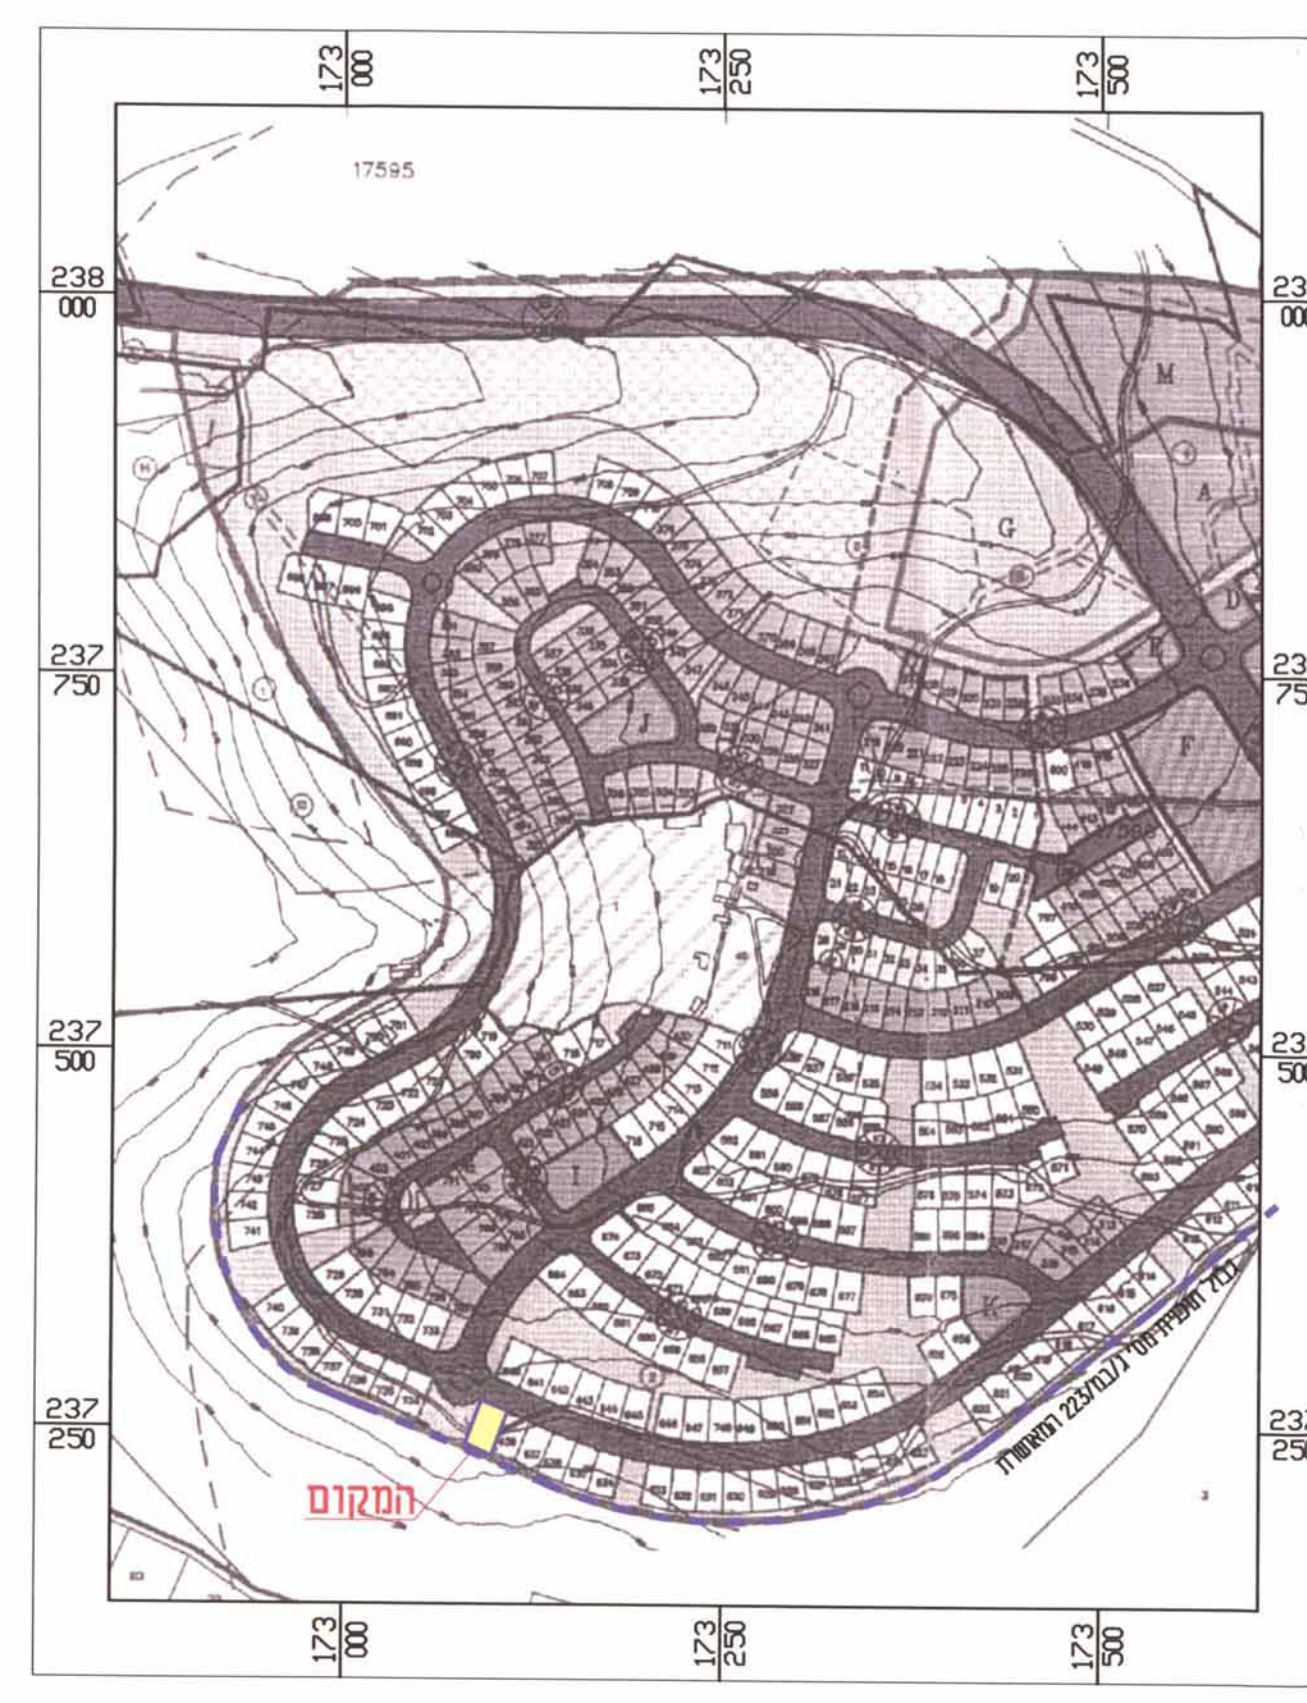


תרשים הסביבה קנ"מ 1:5000
לפי תוכנית מפורטת מס' ג/במ/223 א.ב.ג.

חתימות ואשורים :
בעל הקרקע
עורך התכנית
יזום התכנית
ועדה מקומית

בשארה האני
משרד לאדריכלות והנדסת בנין
טל: 04-6572496 פקס: 04-6572496
נצרת - ג'וליס 72496-04

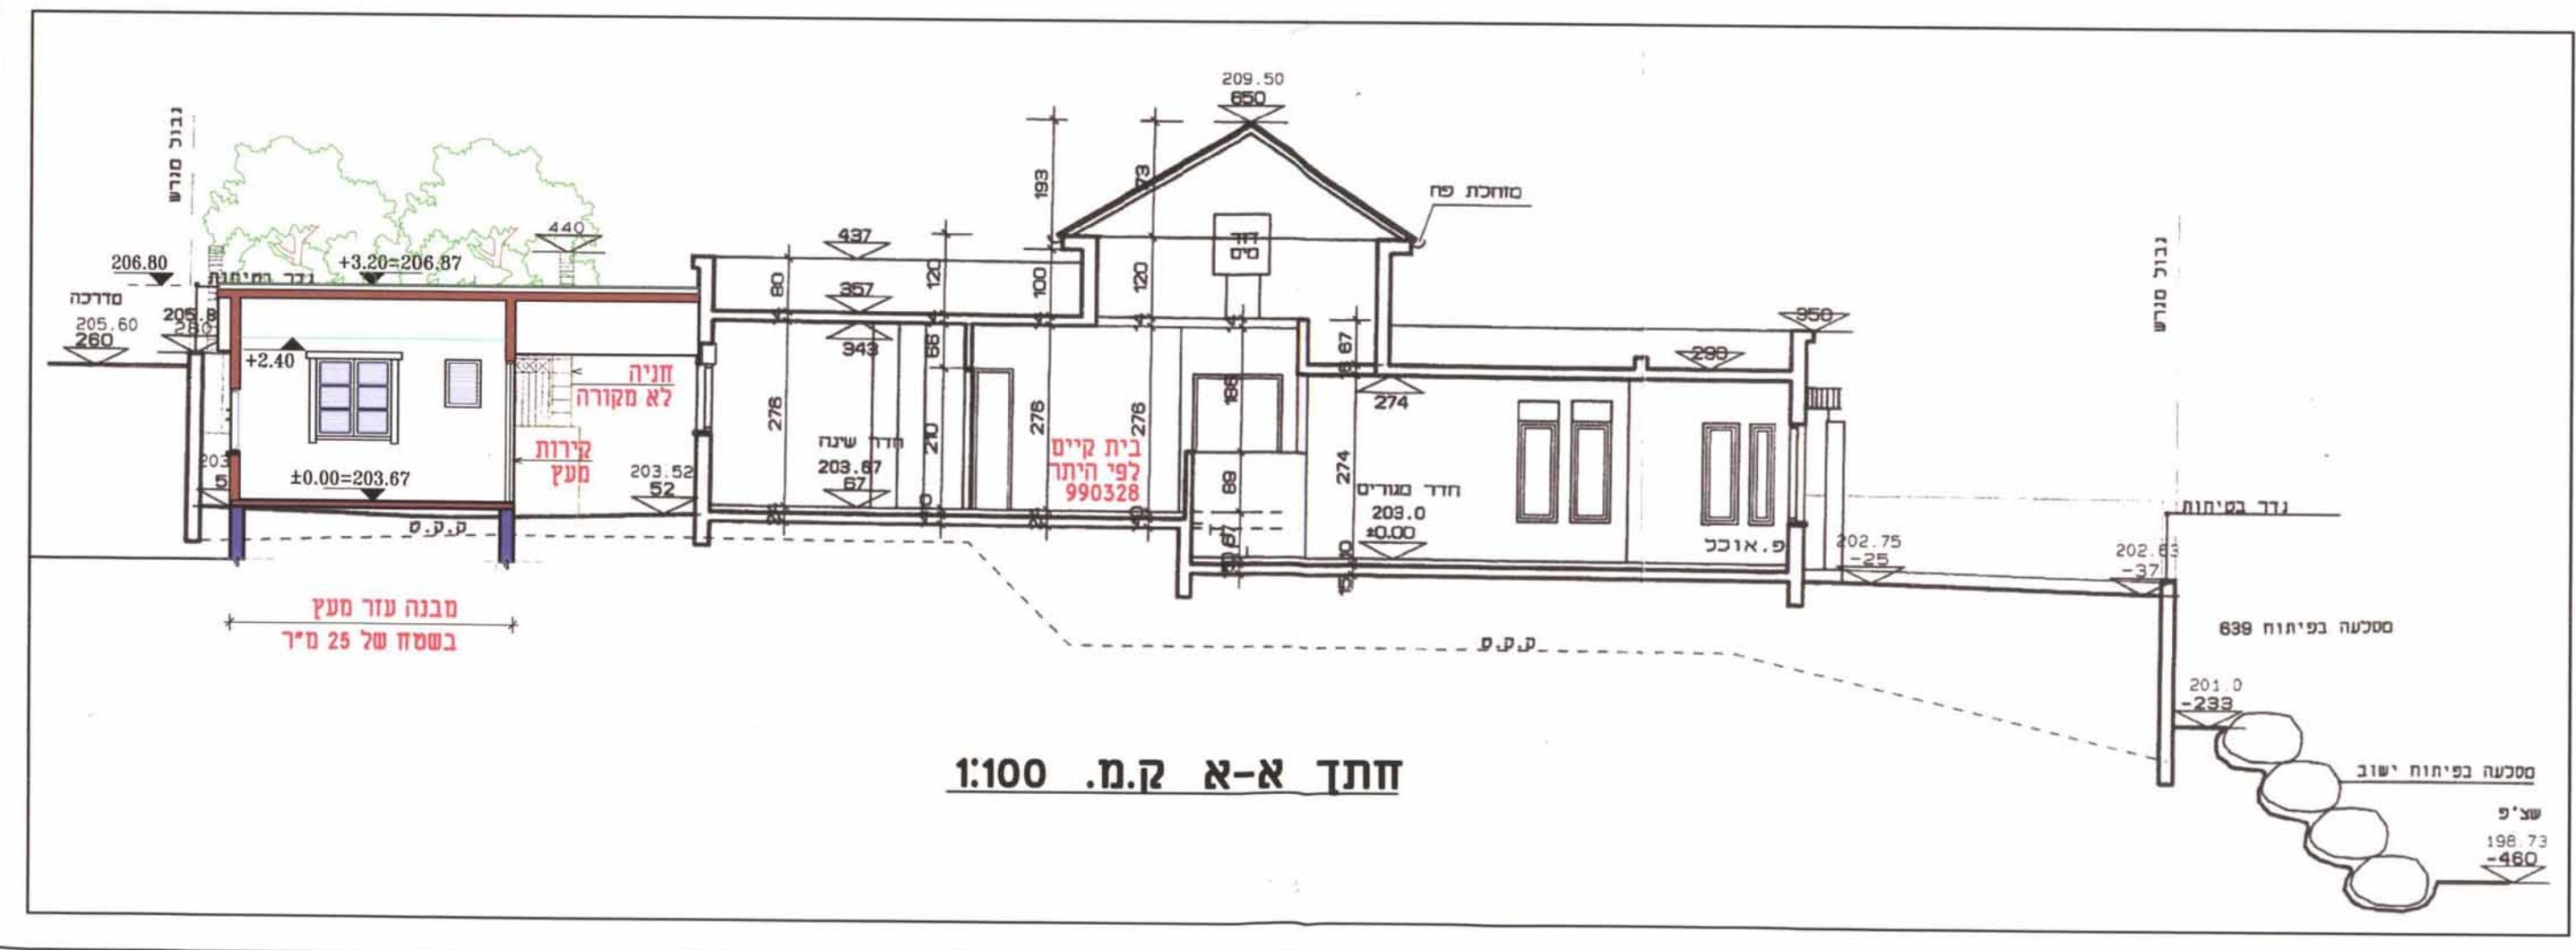

חתך א-א ק.מ. 1:100

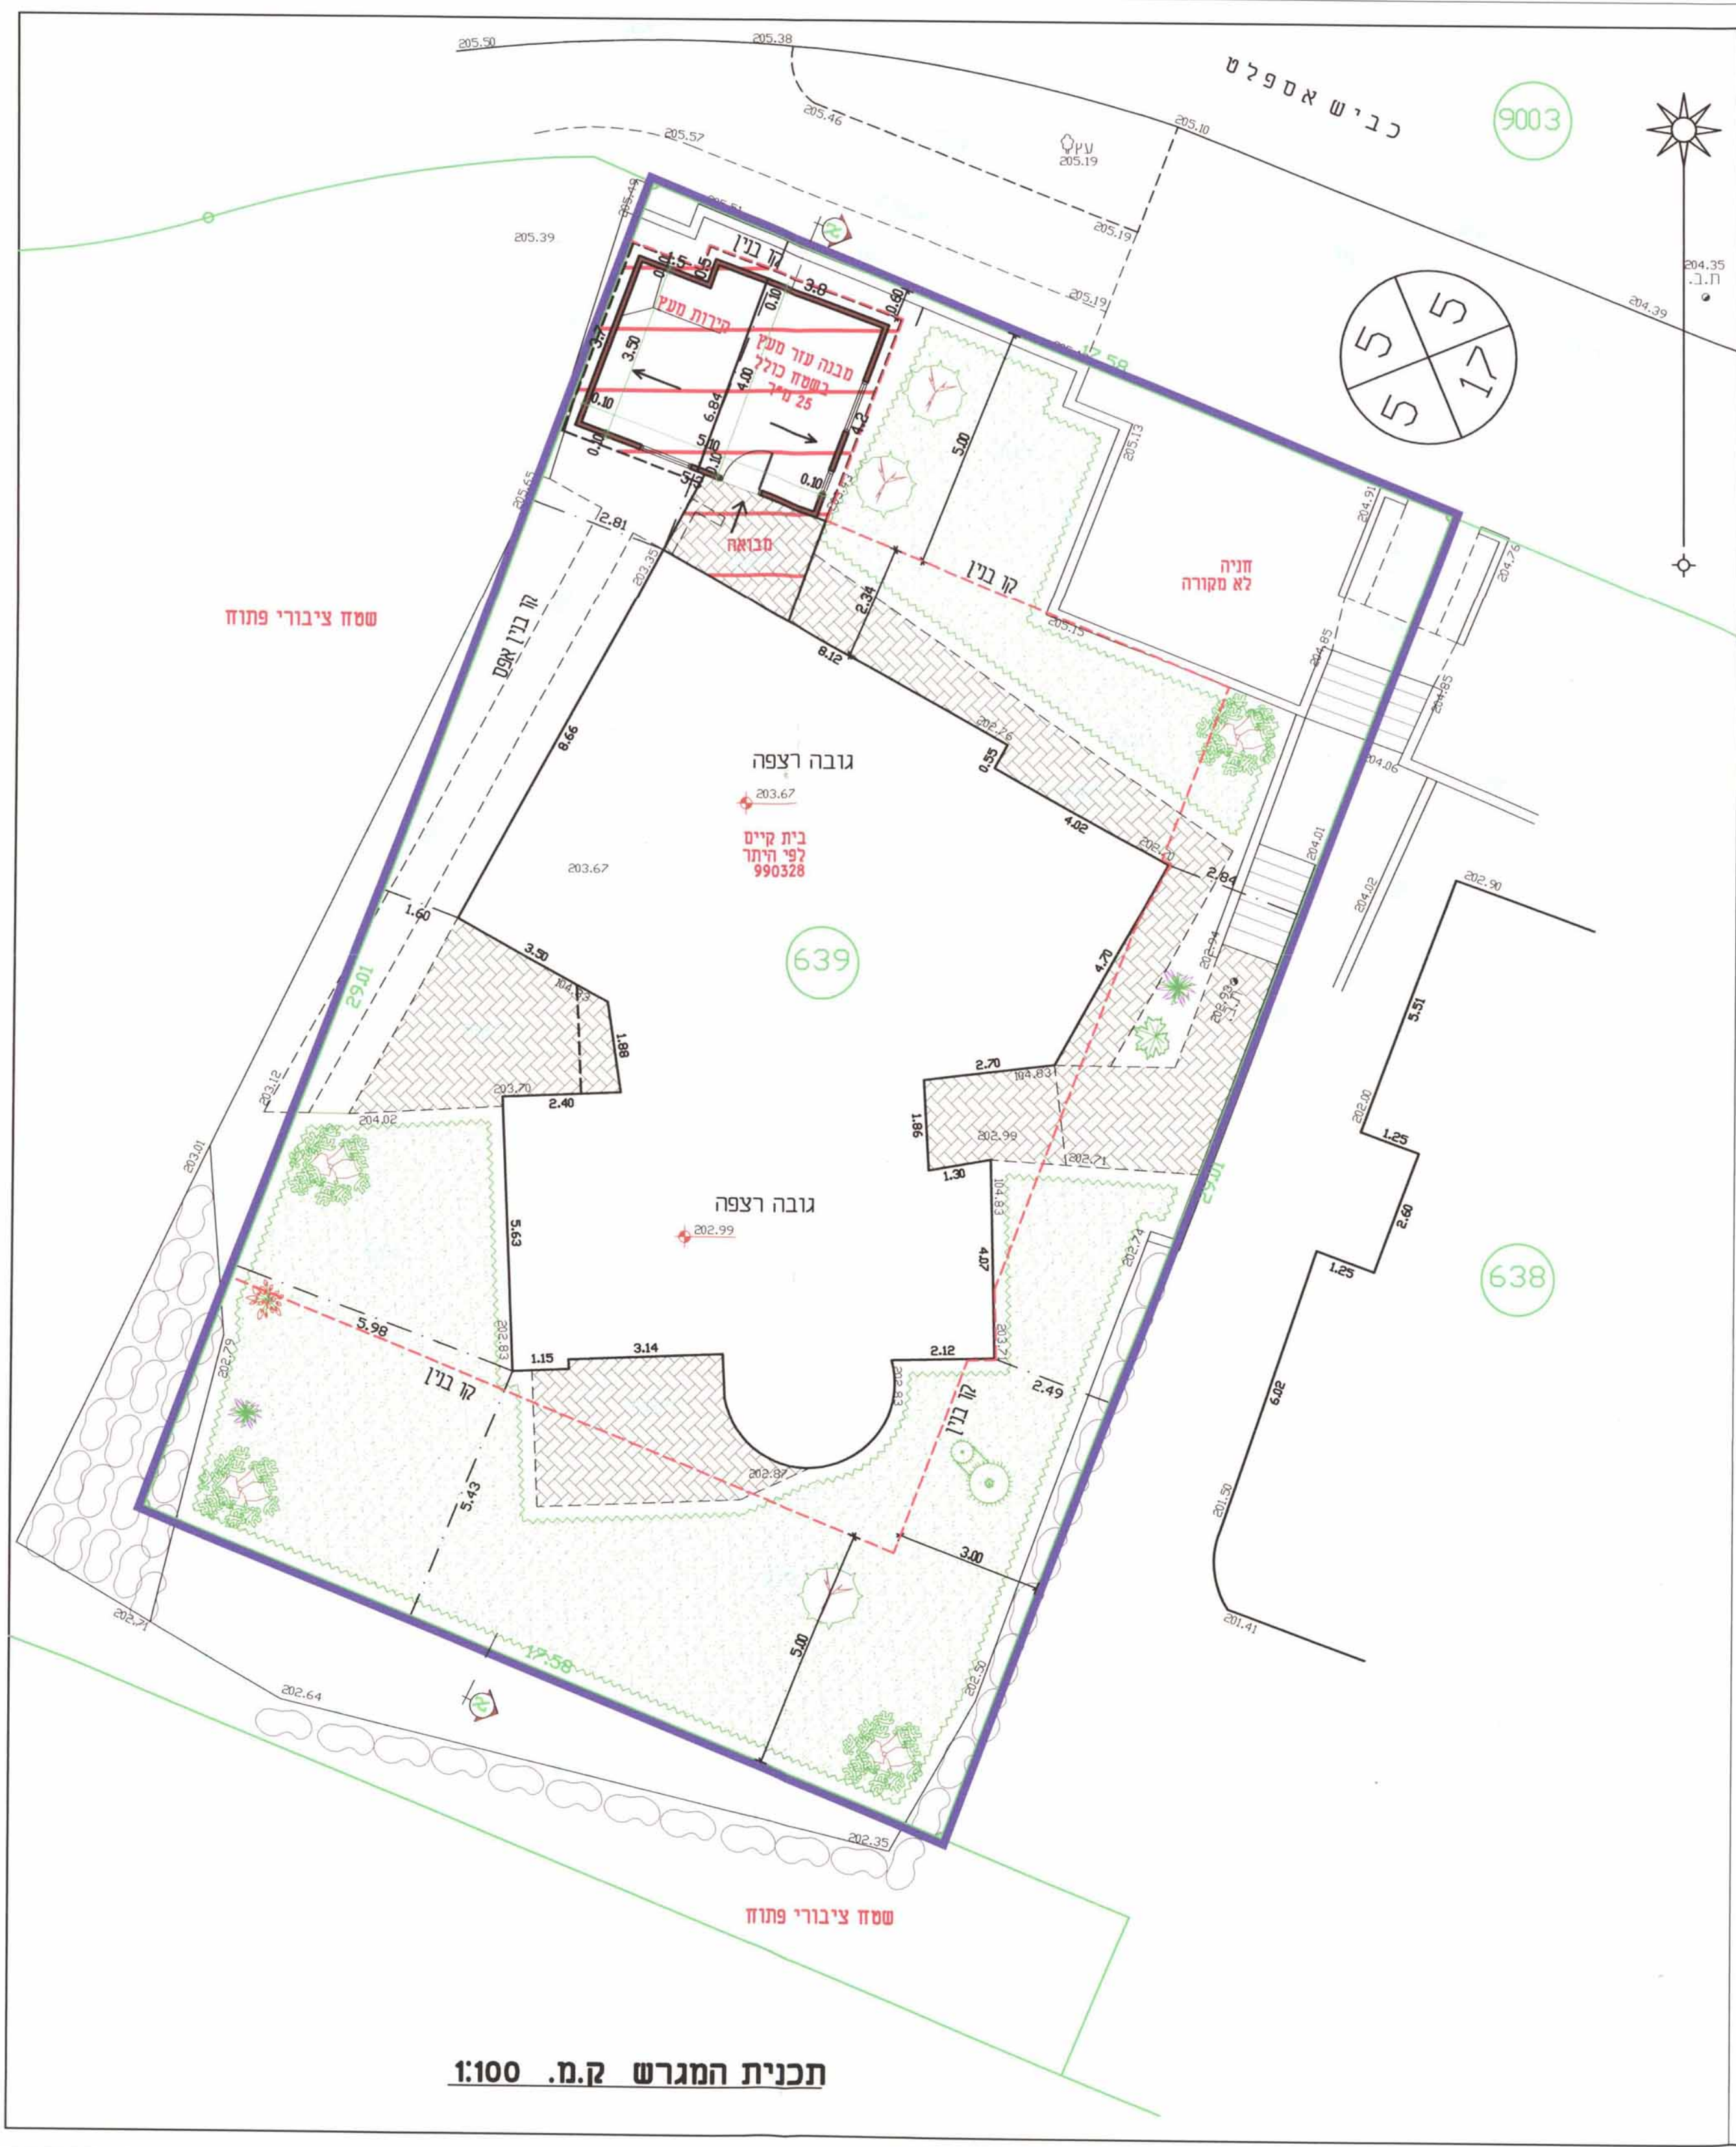

תכנית המגרש ק.מ. 1:100