




תפוצה	
תאריך	הופק ל -

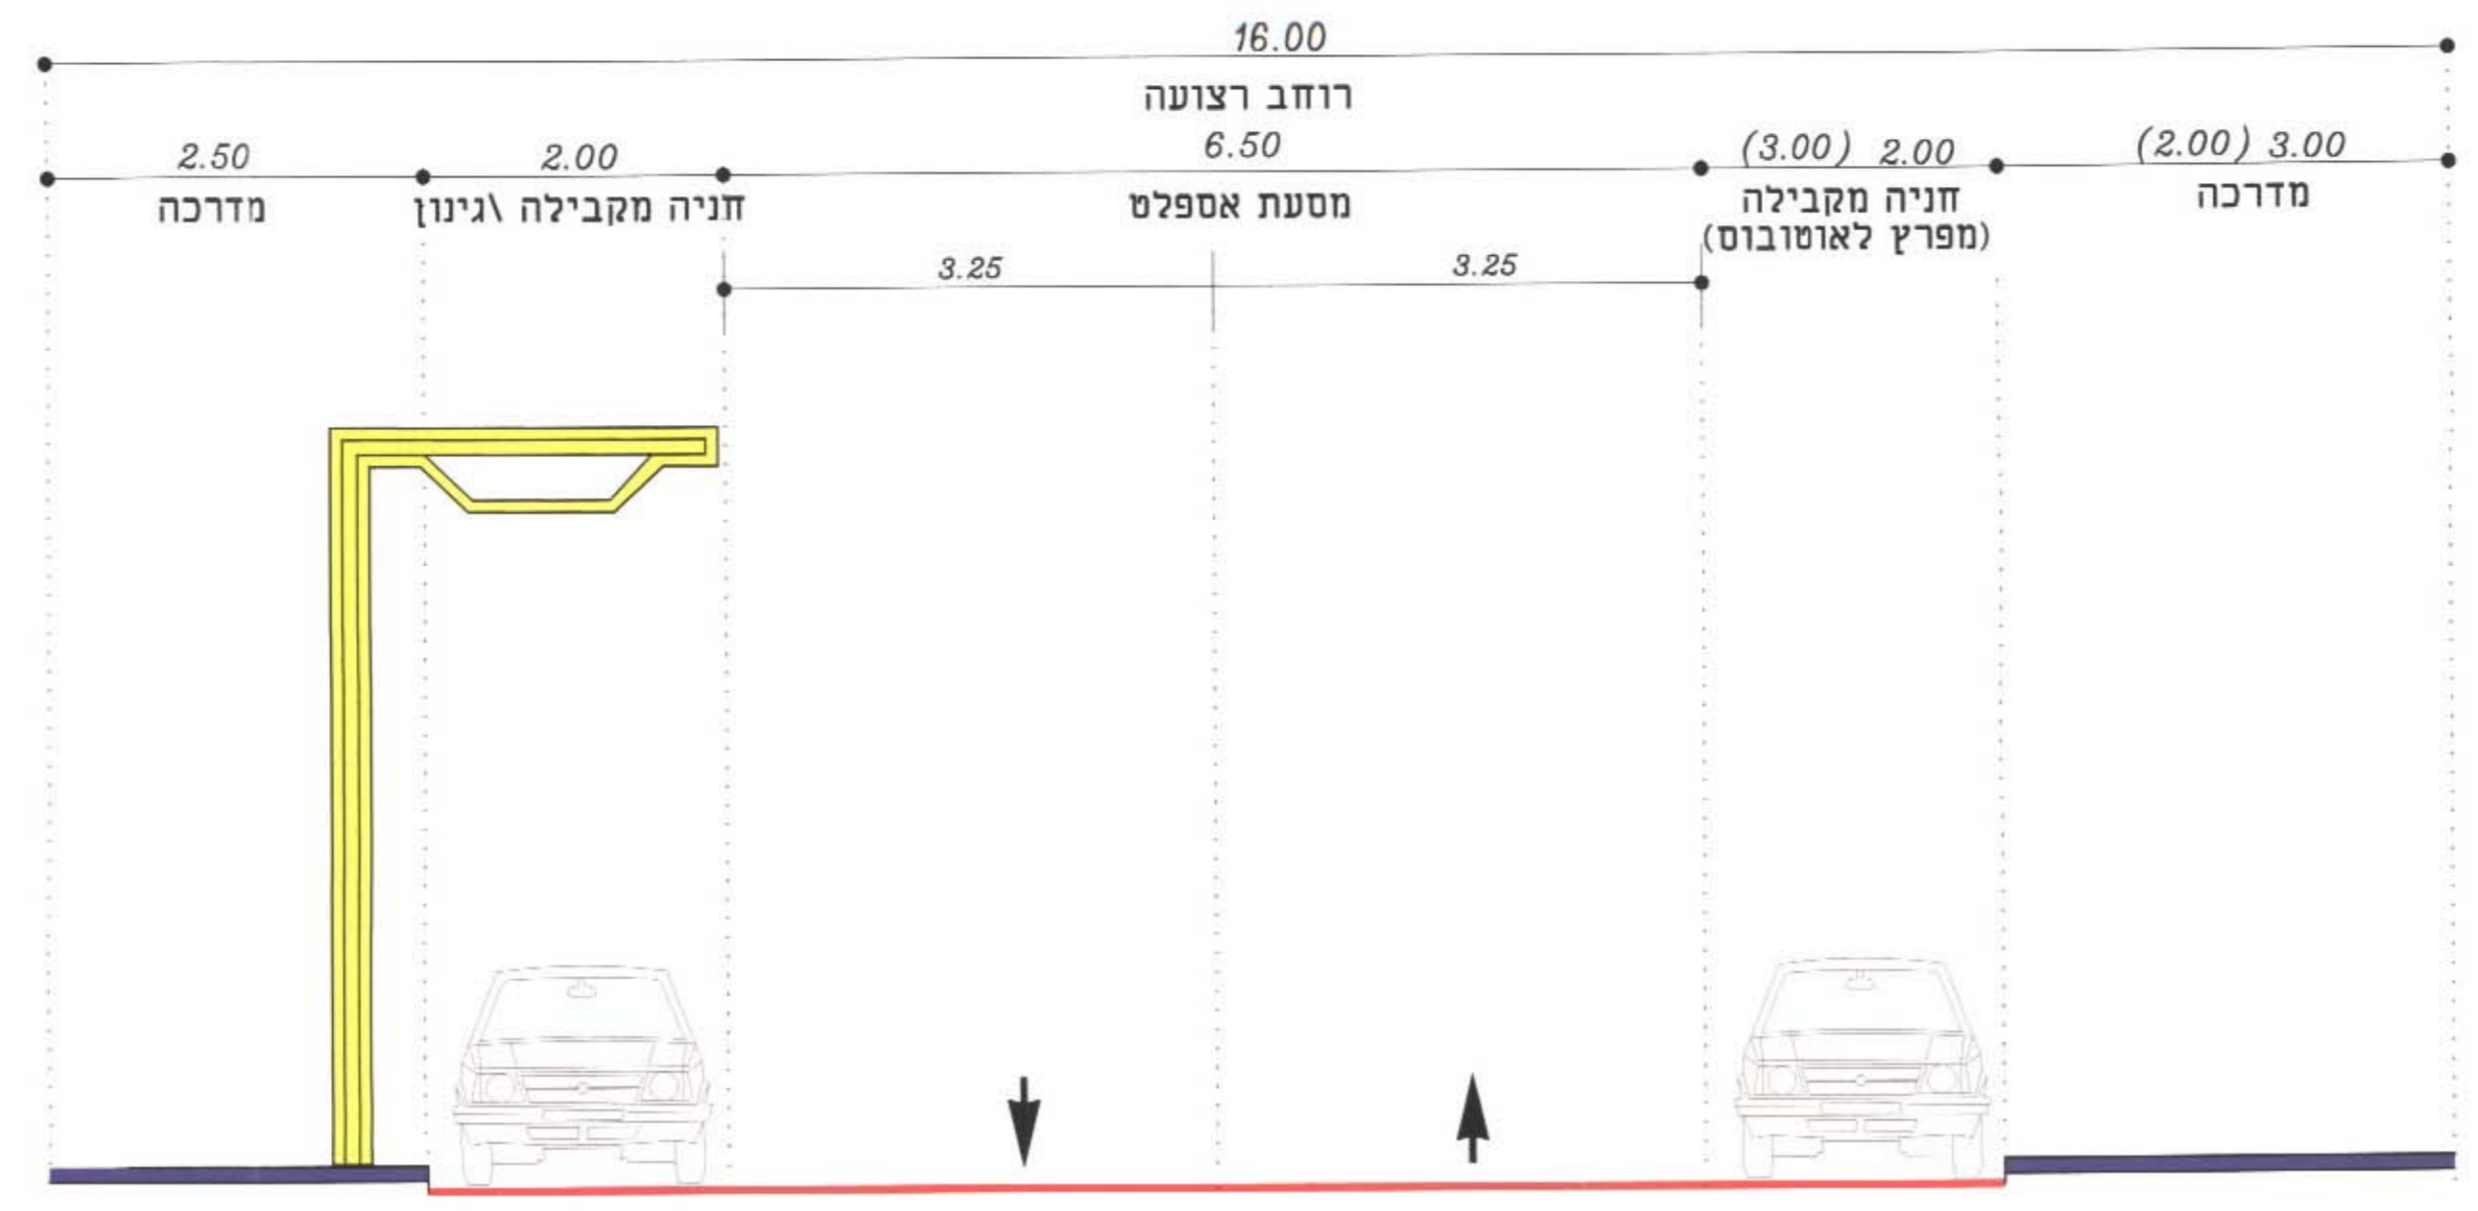

**חתך טיפוסי ברוחב 16.00 מ' 1:50**

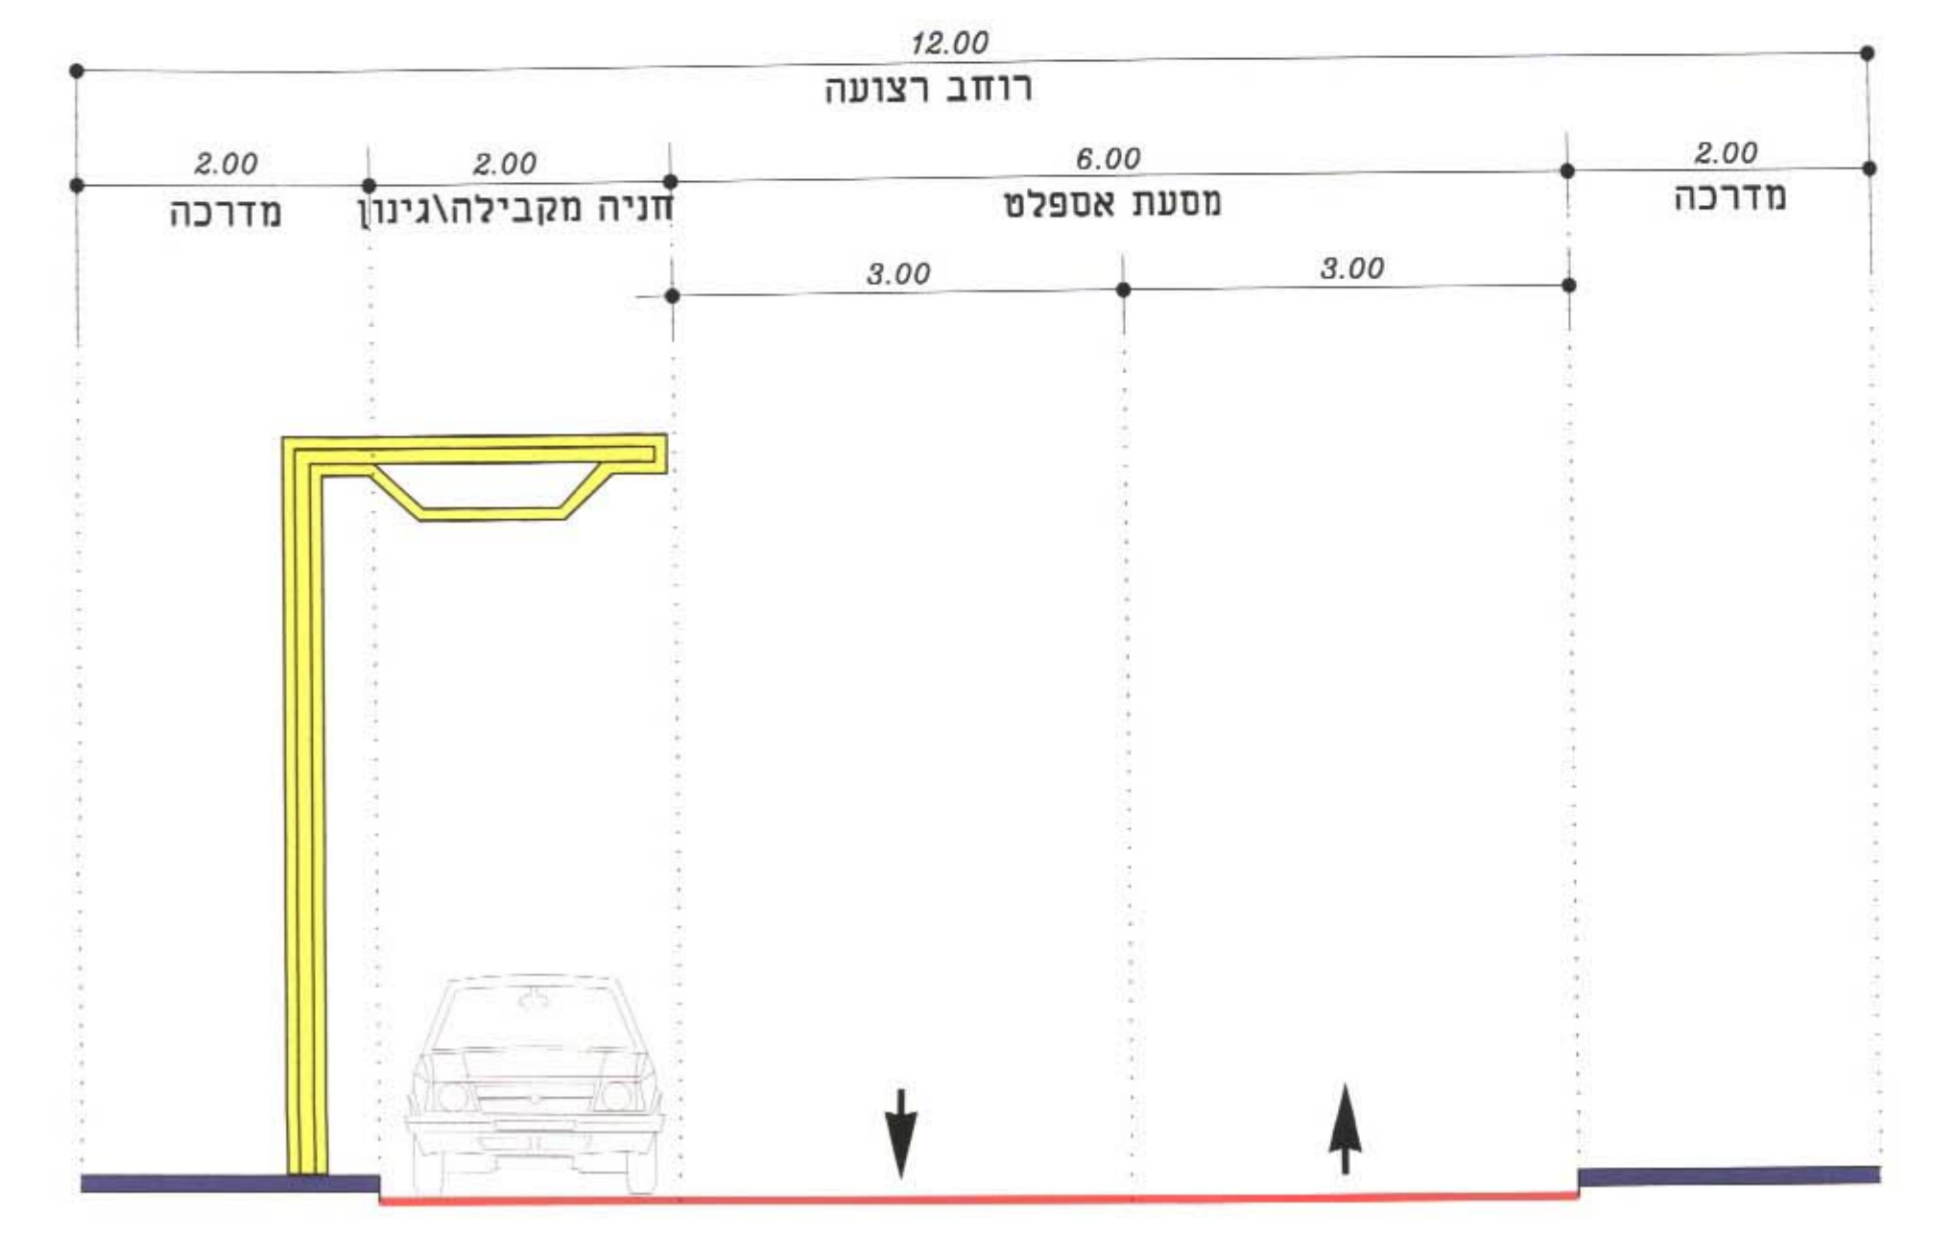

**חתך טיפוסי ברוחב 12.00 מ' 1:50**

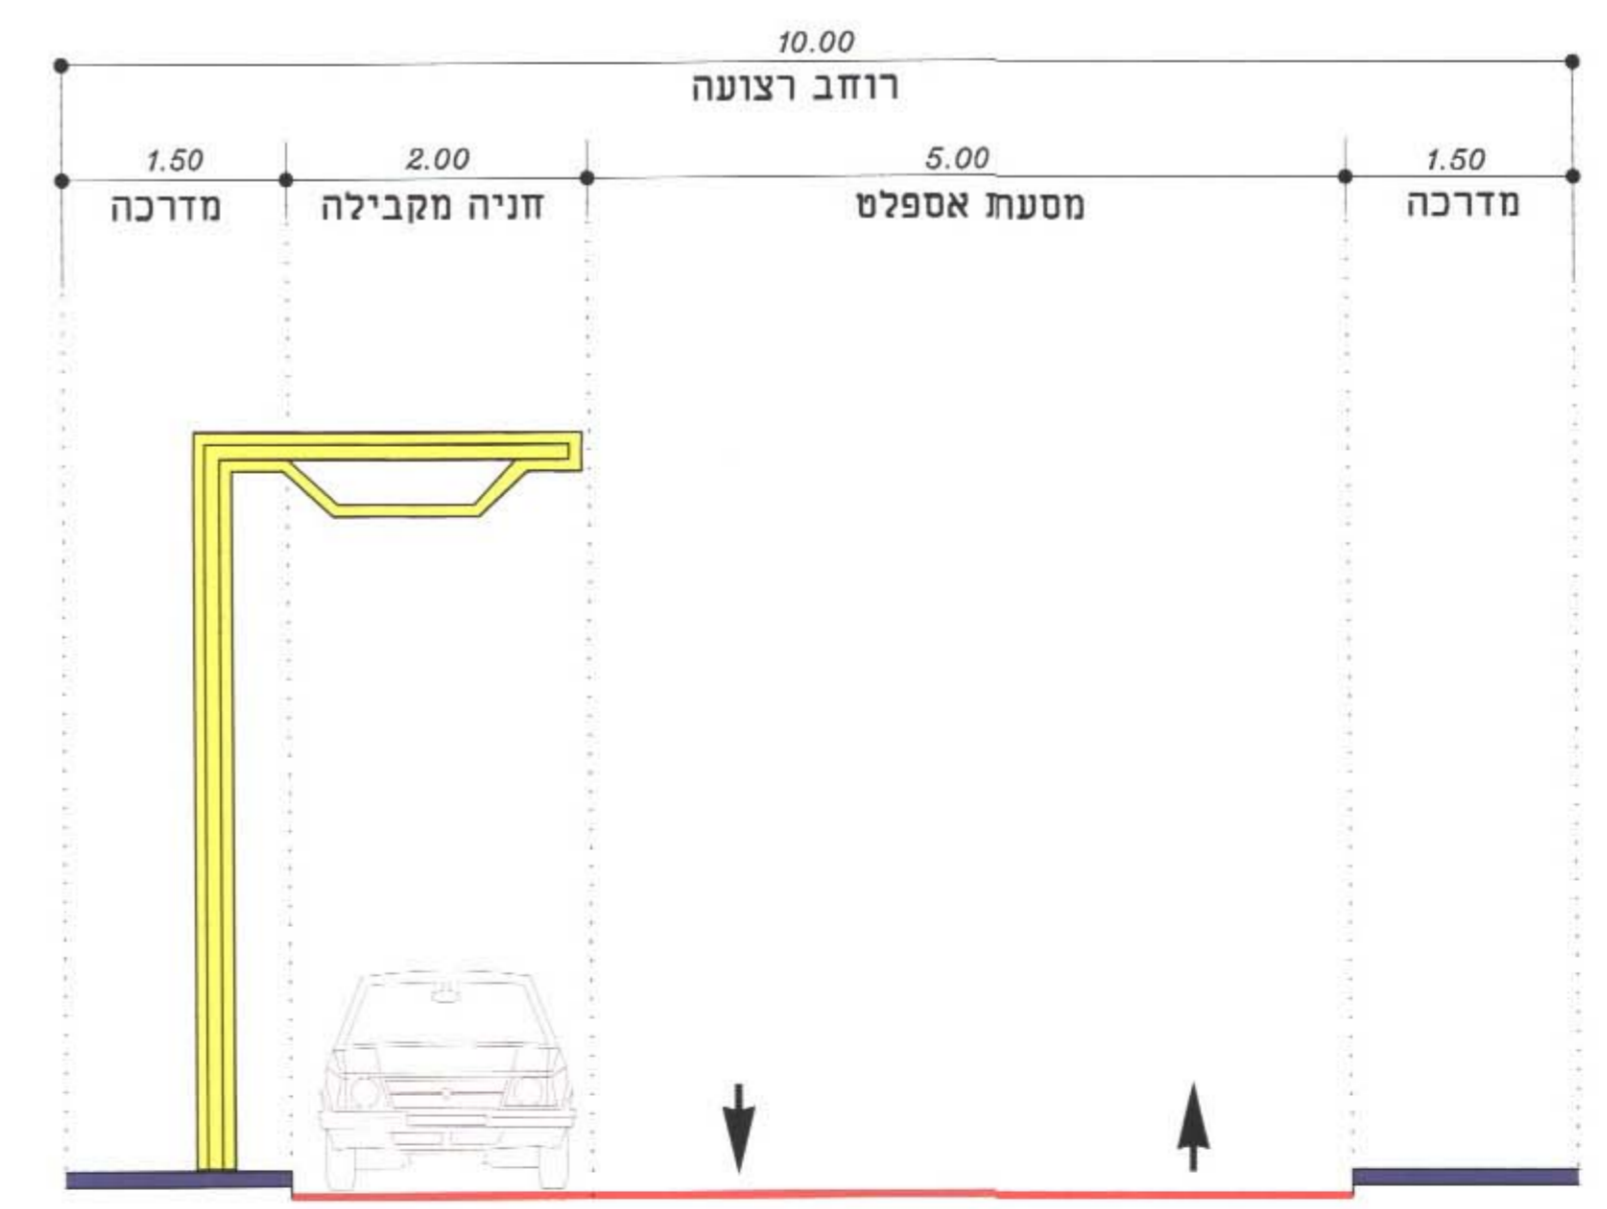

**חתך טיפוסי ברוחב 10.00 מ' 1:50**

9.1.2006 א.ט.ר

**משרד הפנים מחוז הצפון**  
 חוק התכנון והבניה תשכ"ה 1965  
**אישור תכנית מס** 5495  
 מורשת בלוקס תשס"ו 16.2.06  
 חודעה על אישור תכנית מס 5495  
 מורשת בלוקס תשס"ו 16.2.06  
 מיום 12.8.04

**משרד המגורים מחוז הצפון**  
 חוק התכנון והבניה תשכ"ה 1965  
**הפקדת תכנית מס** 5495  
 חודעה על הפקדת תכנית מס 5495  
 מורשת בלוקס תשס"ו 16.2.06  
 מיום 12.8.04

מס	מורת השינוי	מסמך	חתימה	תאריך
1				
2				
3				
4				
5				
6				
7				
8				
9				
10				

**ל ב צ ו ע**

תאריך: \_\_\_\_\_  
 חתימה: \_\_\_\_\_

**לוי & שטרק**  
 תכנון בהנדסה אזרחית, דרכים, תנועה ורמזורים

**לוי & שטרק**  
 חברה מורשית להנדסה אזרחית  
 חברה מורשית לתכנון ולבניה החליטה ביום 21.04.04 להפקיד את התכנית.

חופה שדי הנשיא 69  
 ת.ד. 8807 מנידד 71067  
 טל. 04-8336624  
 פקס. 04-8336628

אברהם לוי  
 יוסי שטרק, אריה צוס  
 מהנדסים ויעוץ

שם התכנית: מערכת כבישים חתכים טיפוסיים  
 הוכן עבור: הסתדרות הציונות  
 המסמך: נאות גולן  
 תכנית מס: 817/2.1  
 מנימי: 1:50  
 תאריך: 21.04.04

תכנון: אפיר, ביר: אריה  
 שרטוט: אפיר, אישר: אריה

המבצע אחראי כבדיקת המידות ולהתאמתן במקום. על המבצע לבקר את כל המידות. על כל טעות או אי-התאמה עכיו להודיע למתכנן.