


משרד הפנים מחוז הצפון
 חוק התכנון והבניה תשכ"ה 1965
אישור תכנית מס' 10362
 הועדה המחוזית לתכנון ובניה החליטה
 ביום 21.9.03 לאשר את התכנית
הד"ר גדי
 סמנכ"ל לתכנון ויזר החינוך והספורט

הודעה על אישור תכנית מס' 10362
פורסמה בילקוט הפרסומים מס' 5495
 מיום 16.2.06

הערה

הנספח הינו נספח מנחה ולא מדיב.

חתימה	תאריך	חתימה	תאריך	חתימה	תאריך
לביצע		למכרז		לעיון	
תאריך	תפוצה	שינוי	תאריך	מהות השינוי	חתימה
משרד אנג' גסאן מזארי תכנון כבישים ויועץ תנועת נצרת ת.ד. 8064-16000 פקס. 04-6456736 טל 050-5589133					
פרויקט מפורטת מס' ג' 14362/			תכנית נספח להסדרת תנועה		
הוכן עבור סמיר בראנסי					
תכנית מס'	בקר	תאריך	קני"מ:		
3602-2-2.dwg	אשר	11/2004	1:250		

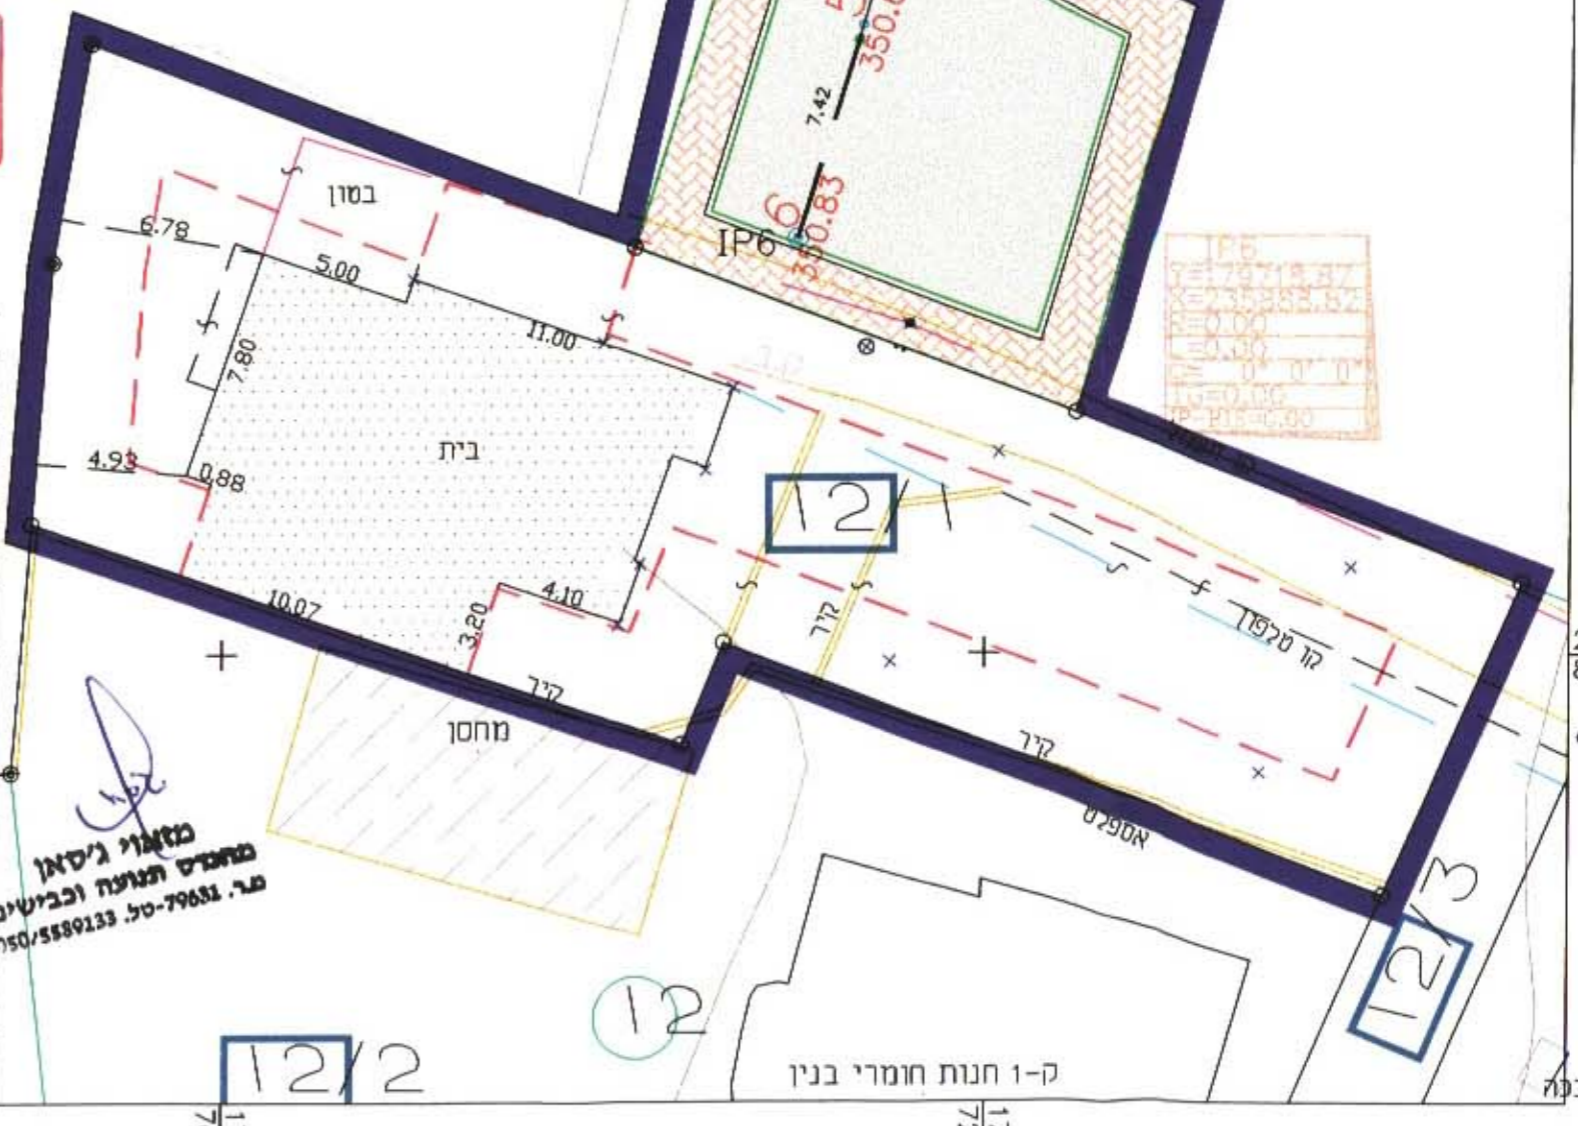

מזארי ג'סאן
 מהנדס תנועה וכבישים
 מ"מ. 79682-טל. 050/5589133

17524

117

754
5
5
30

ק.ק. מוסך השמל רכב 2000
 ק-2.3.1 מגורים

ק-1 מגורים
 ק-2 בבניה

מחסן מכירות
 פהד עואד ובניי

ק-1 חנות חומרי בנין