

מחוז צפון  
מרחב תכנון מקומי  
מרום הגליל

תכנית שינוי למתאר מס' 89

צומת מירון

הסתעפות דרכים 866 / 89


משרד הפנים מחוז הצפון  
היום התכנון והבניה תשס"ו  
אישור תכנית מס' 5544  
מועצה מקומית מירון  
תאריך: 8.11.04  
מ"מ: 35-6-06

הודעה על אישור תכנית מס' 12270  
מועצה מקומית מירון  
תאריך: 25-6-06  
מ"מ: 35-6-06


נספח 2 - חתכים לאורך

קני"מ 1:250/2500


חאריך עדכון: 09.12.03

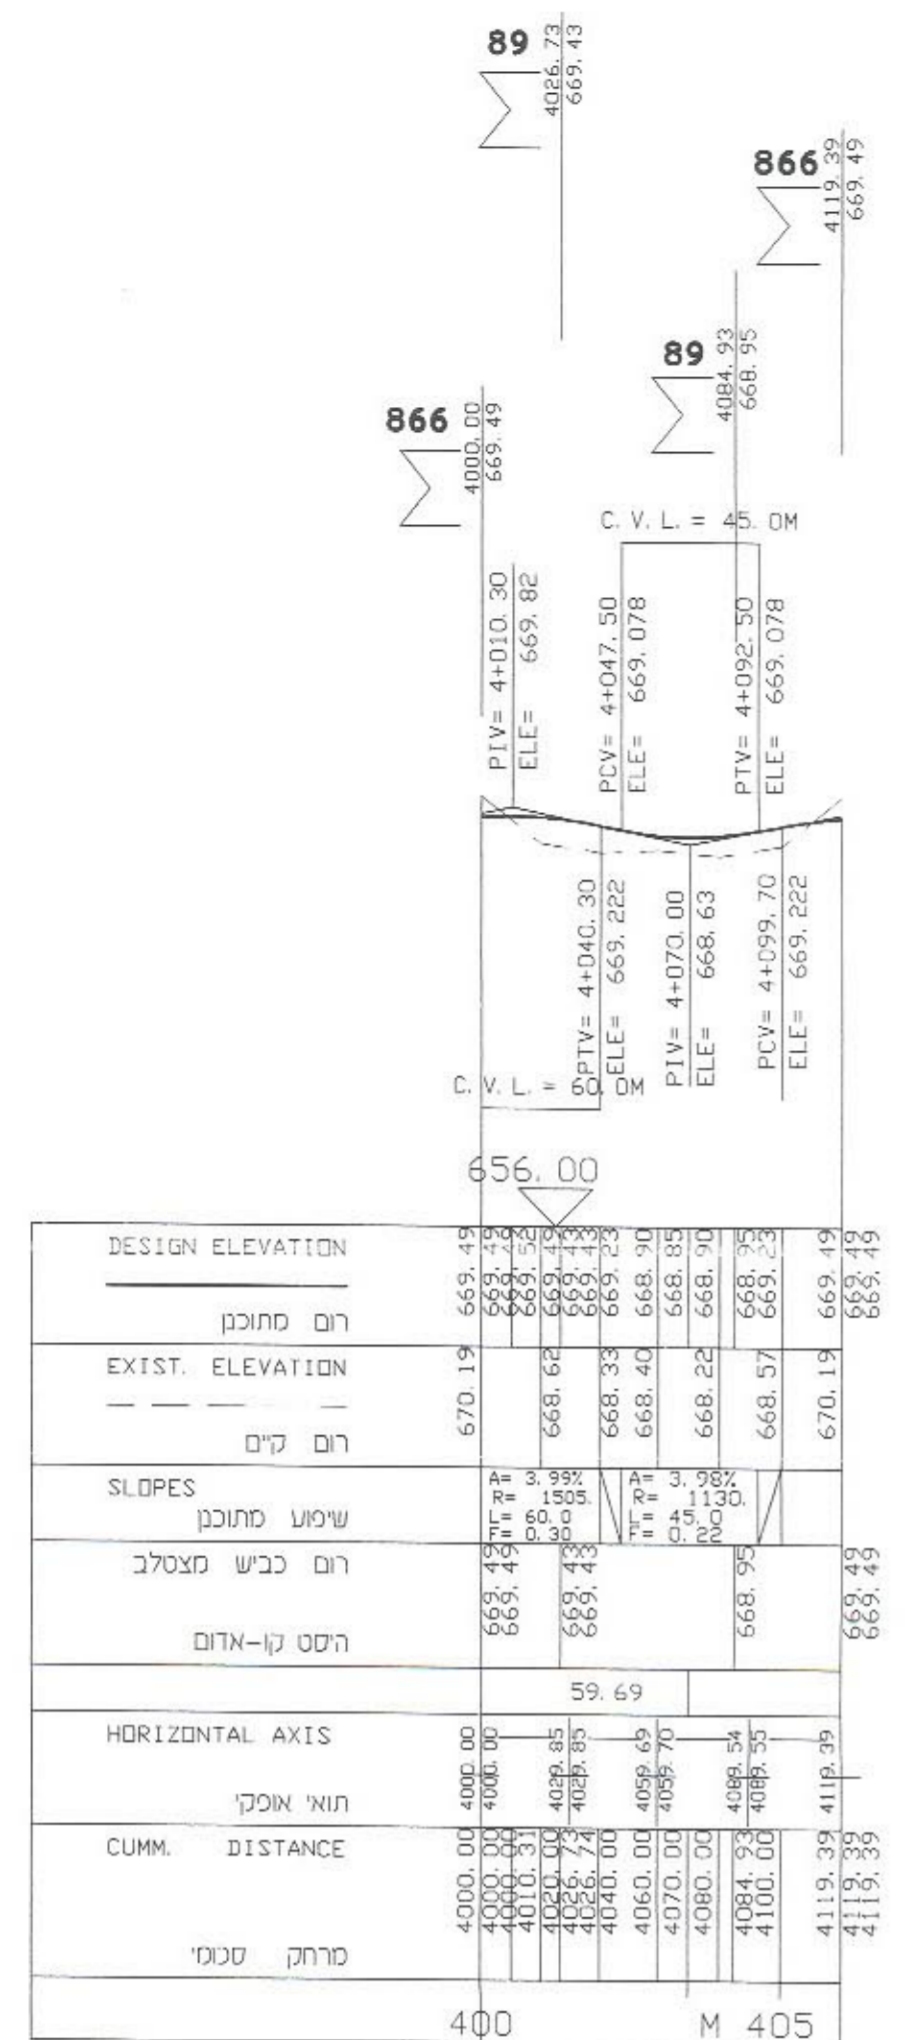


כיכר

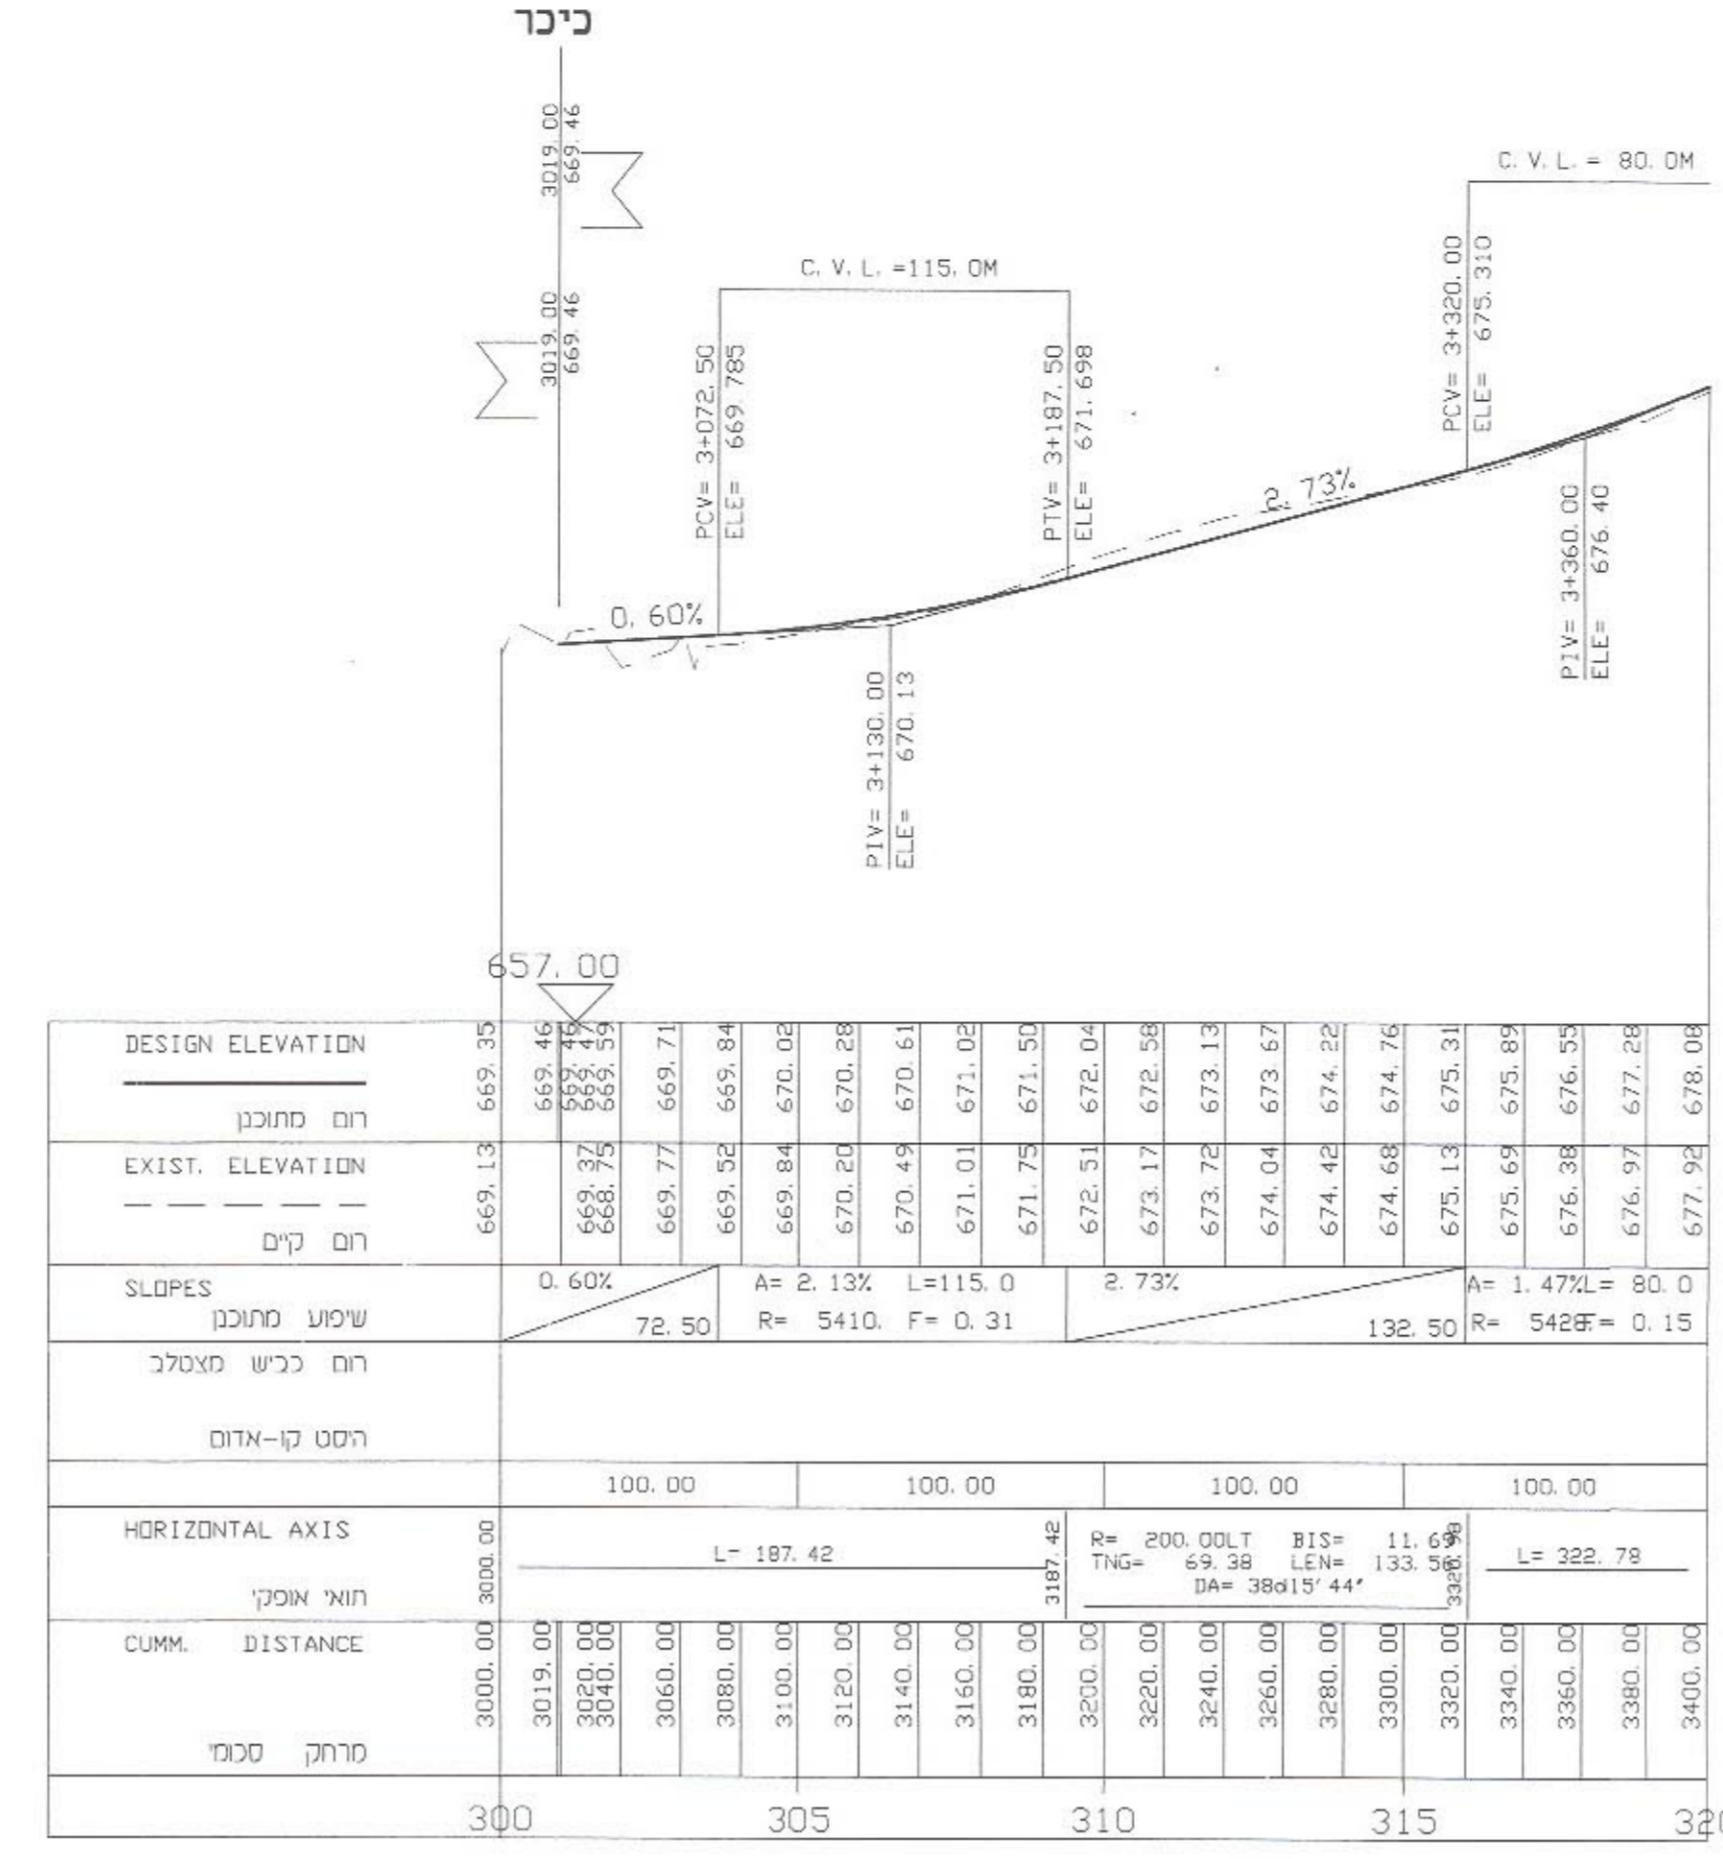

כביש מס' 866

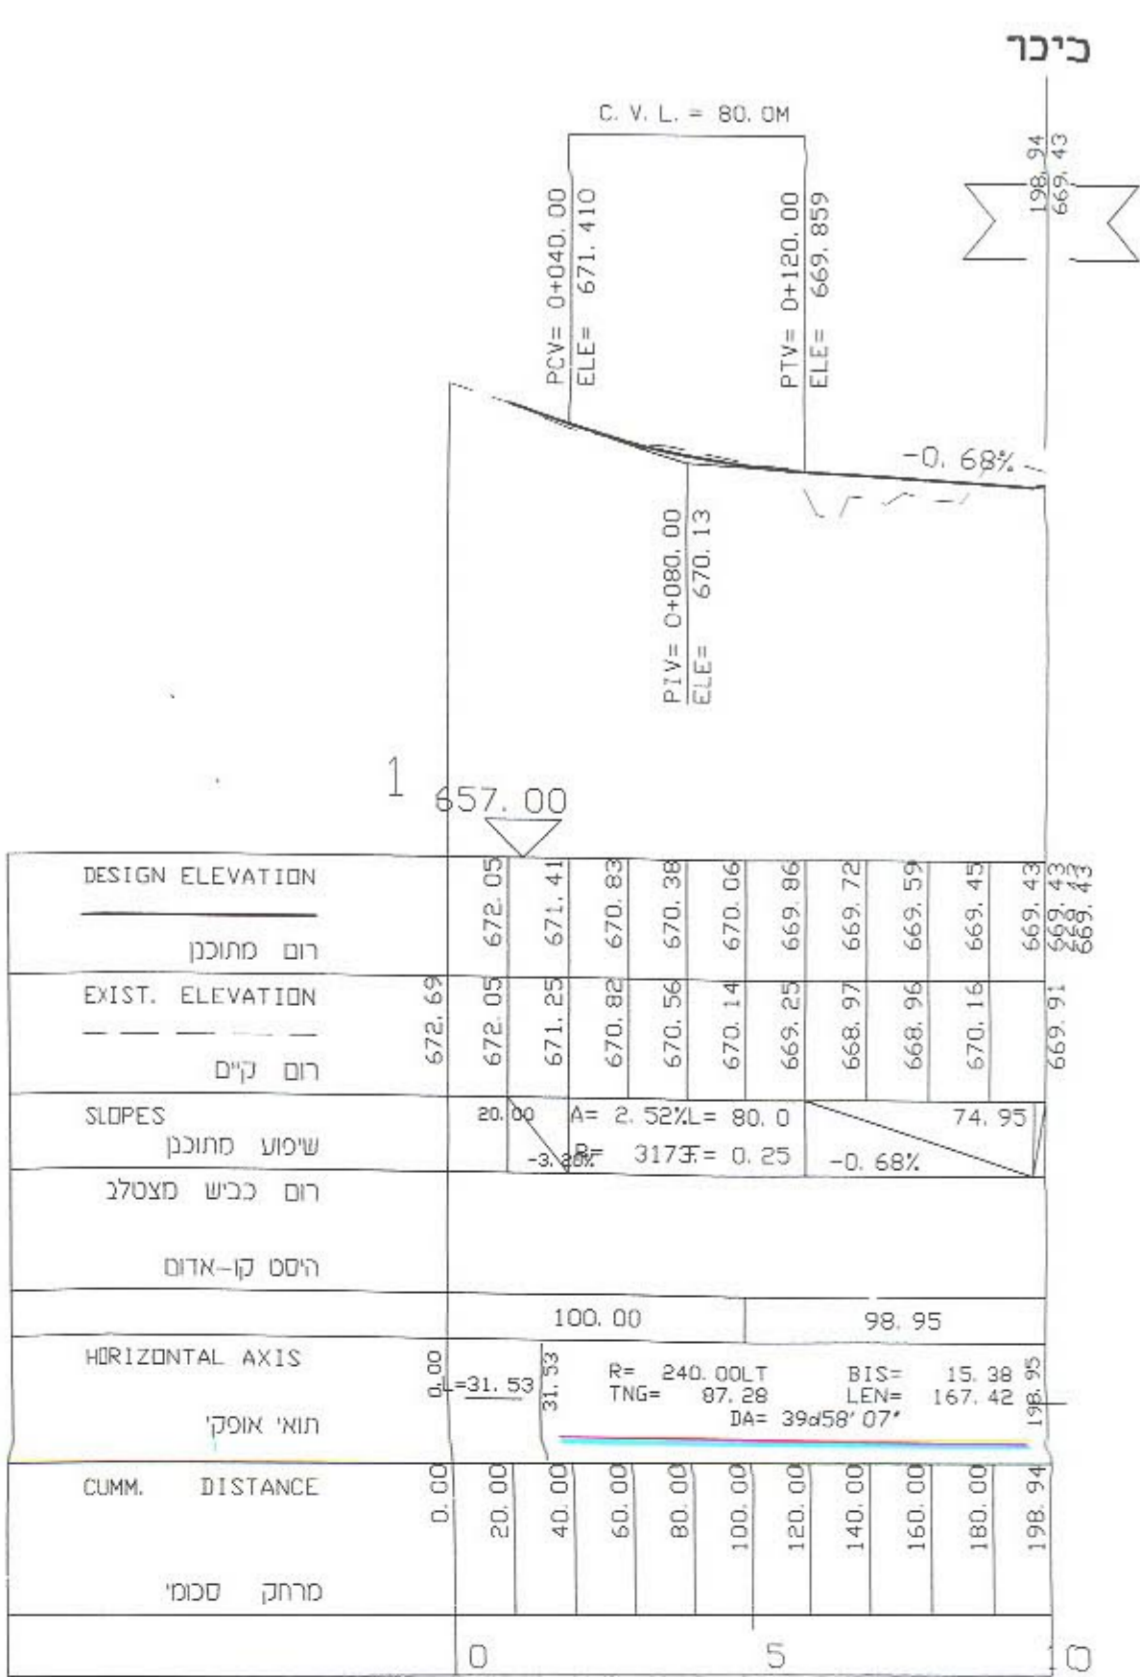

כביש מס' 89

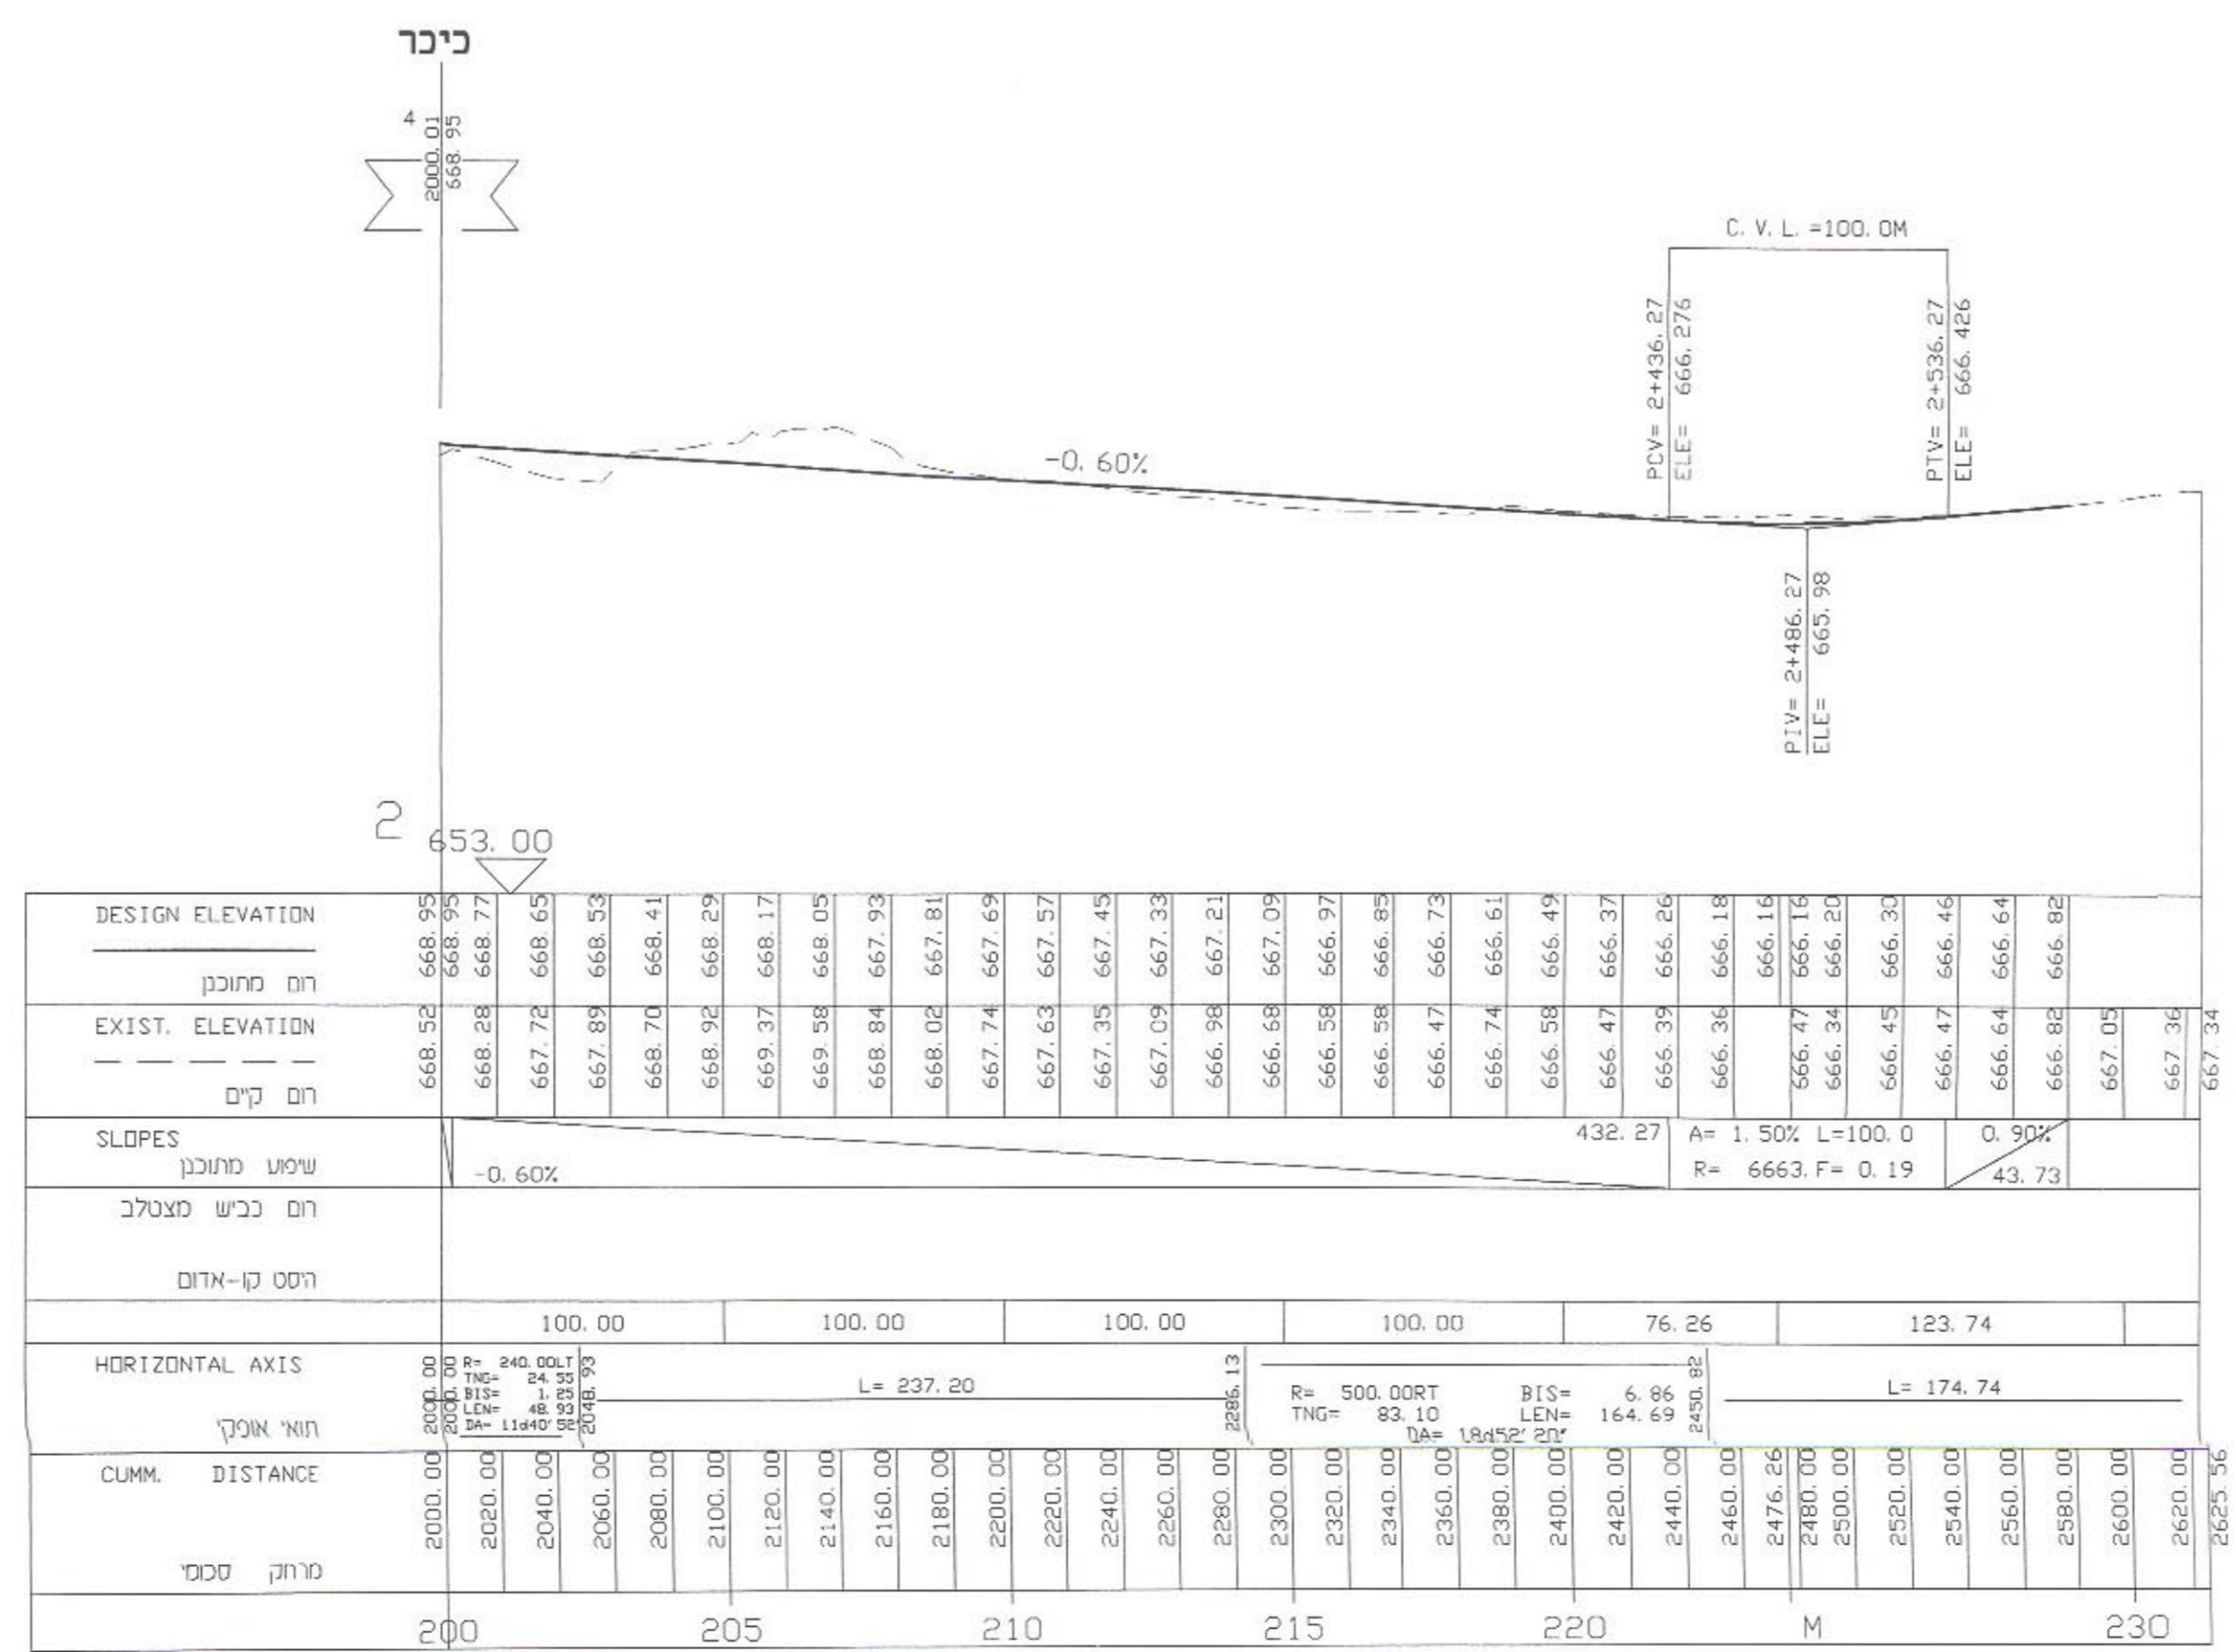

כביש מס' 89