
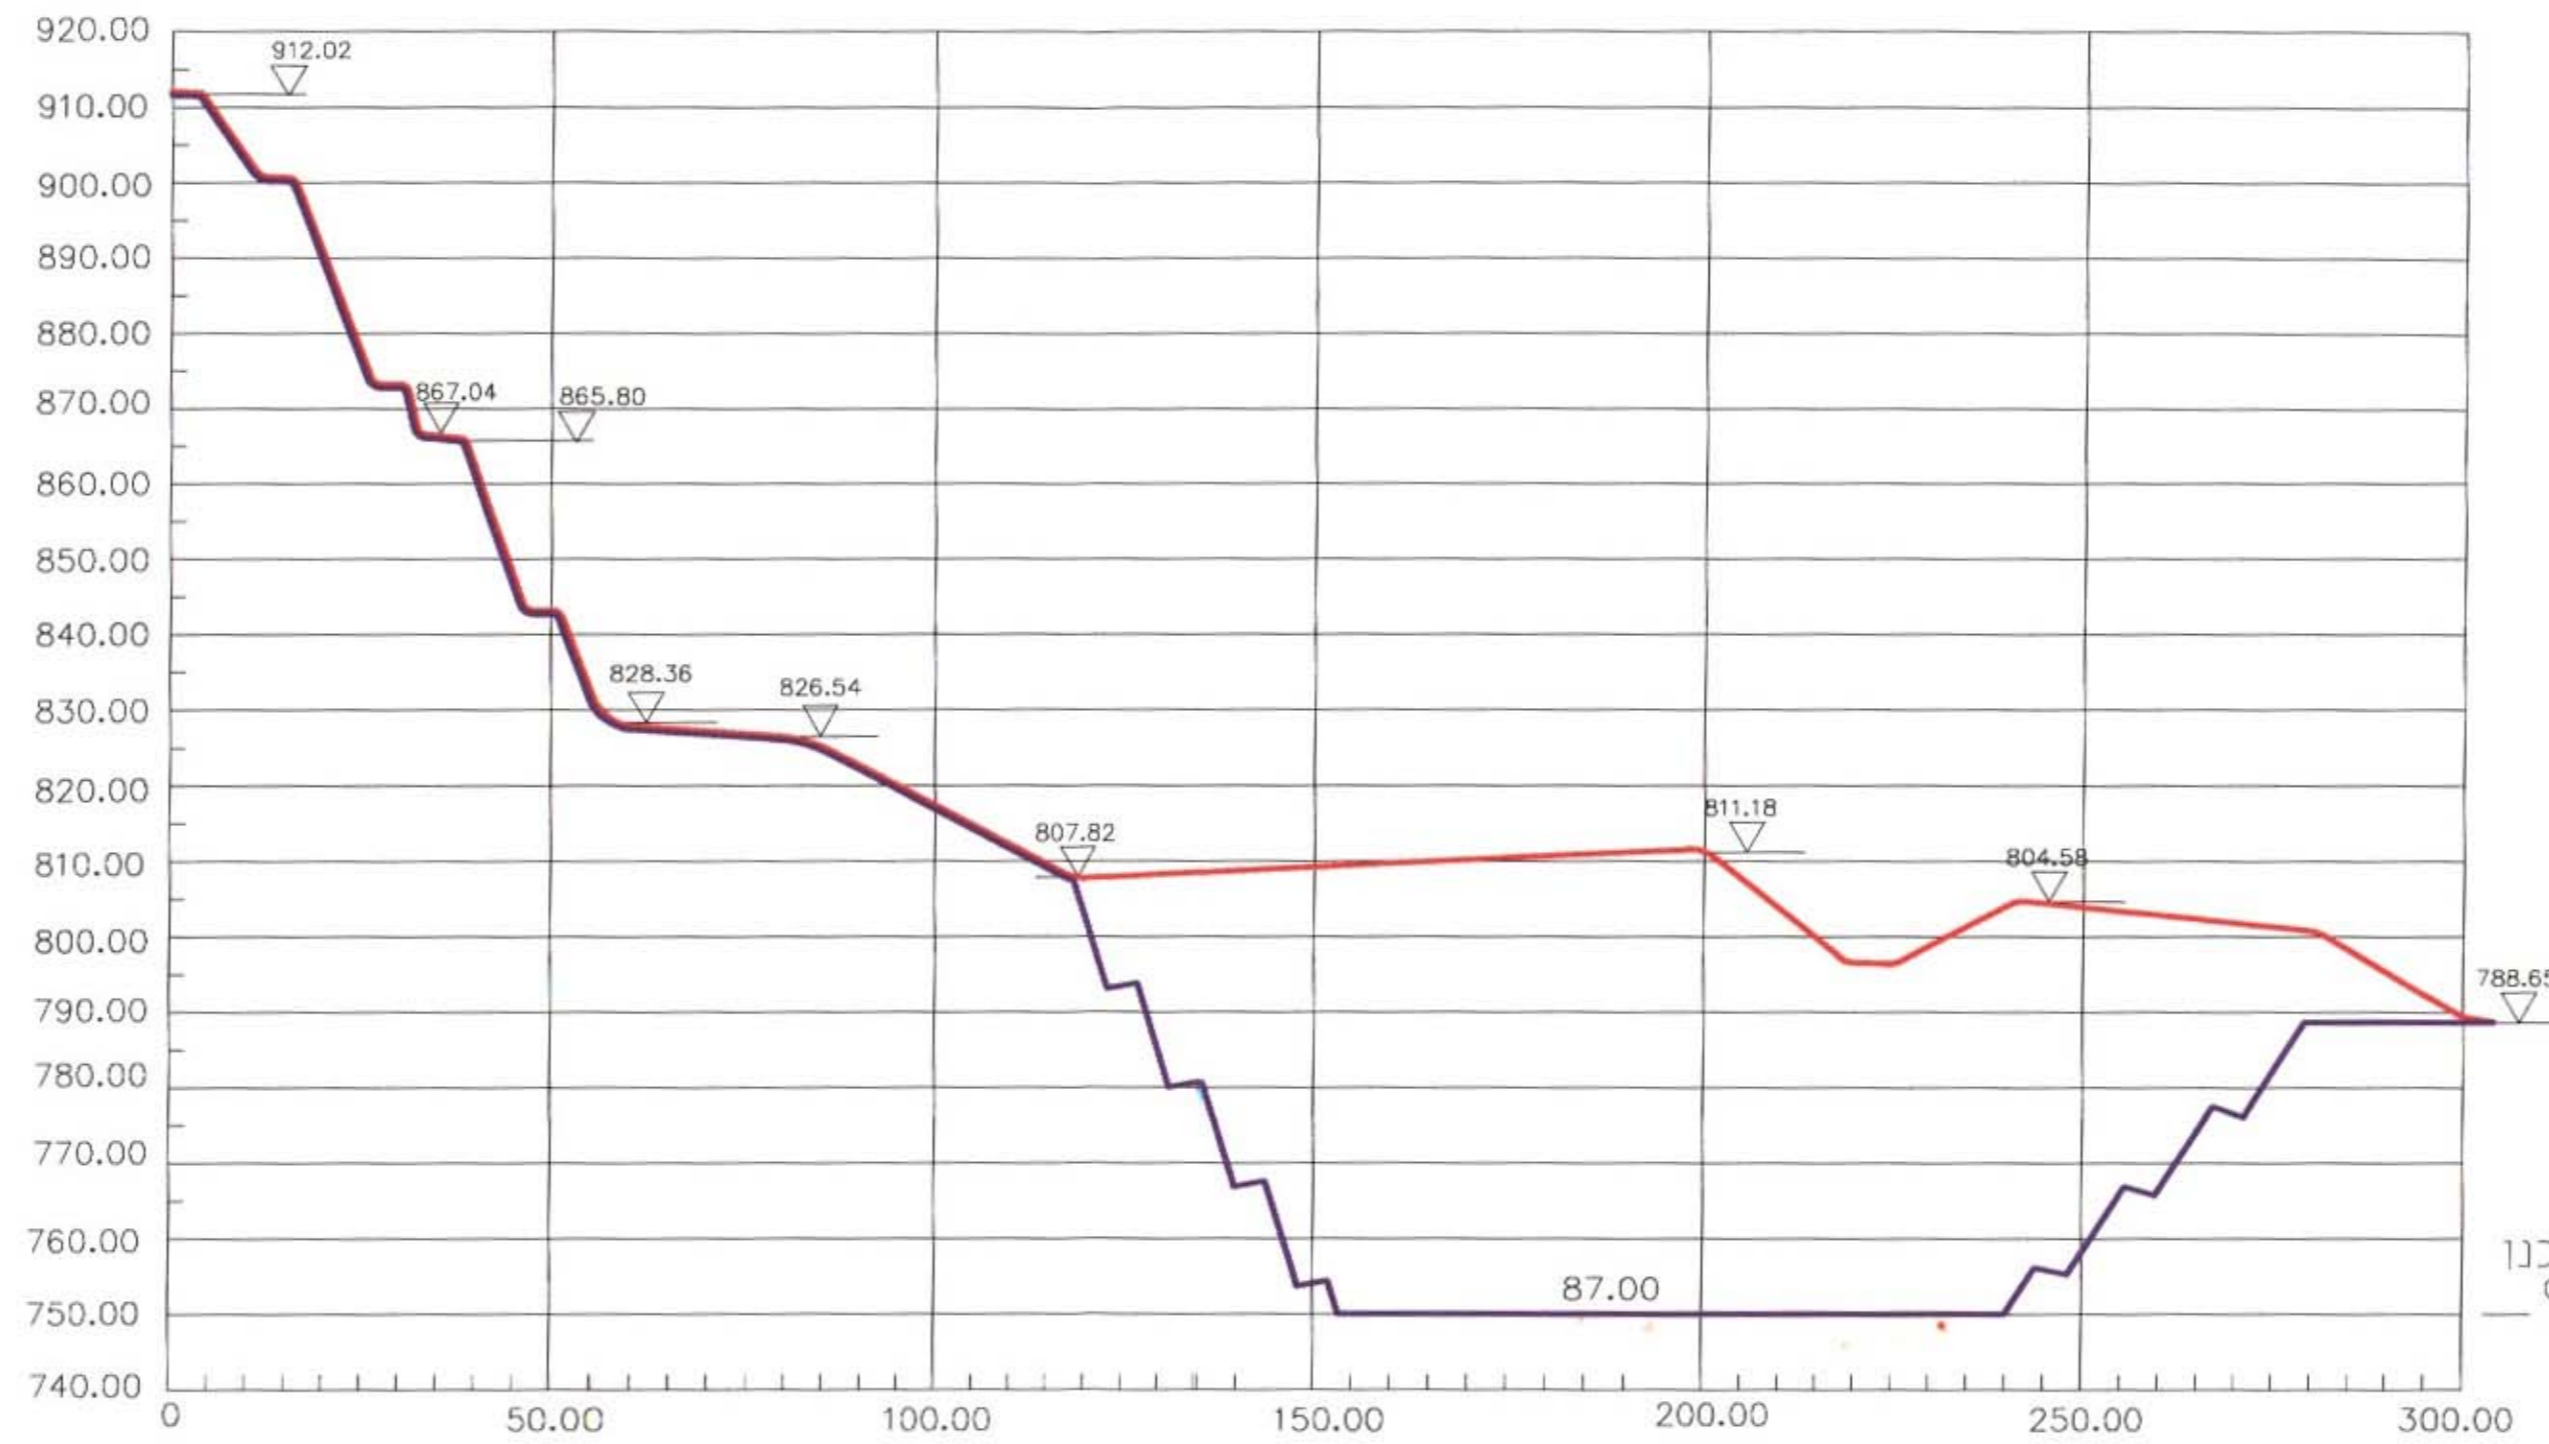


# מחצבת תל-פארם


תוכנית היצוב הנדסית

חתך ב-ב קנ"מ 1:1000

חתך א-א קנ"מ 1:1000

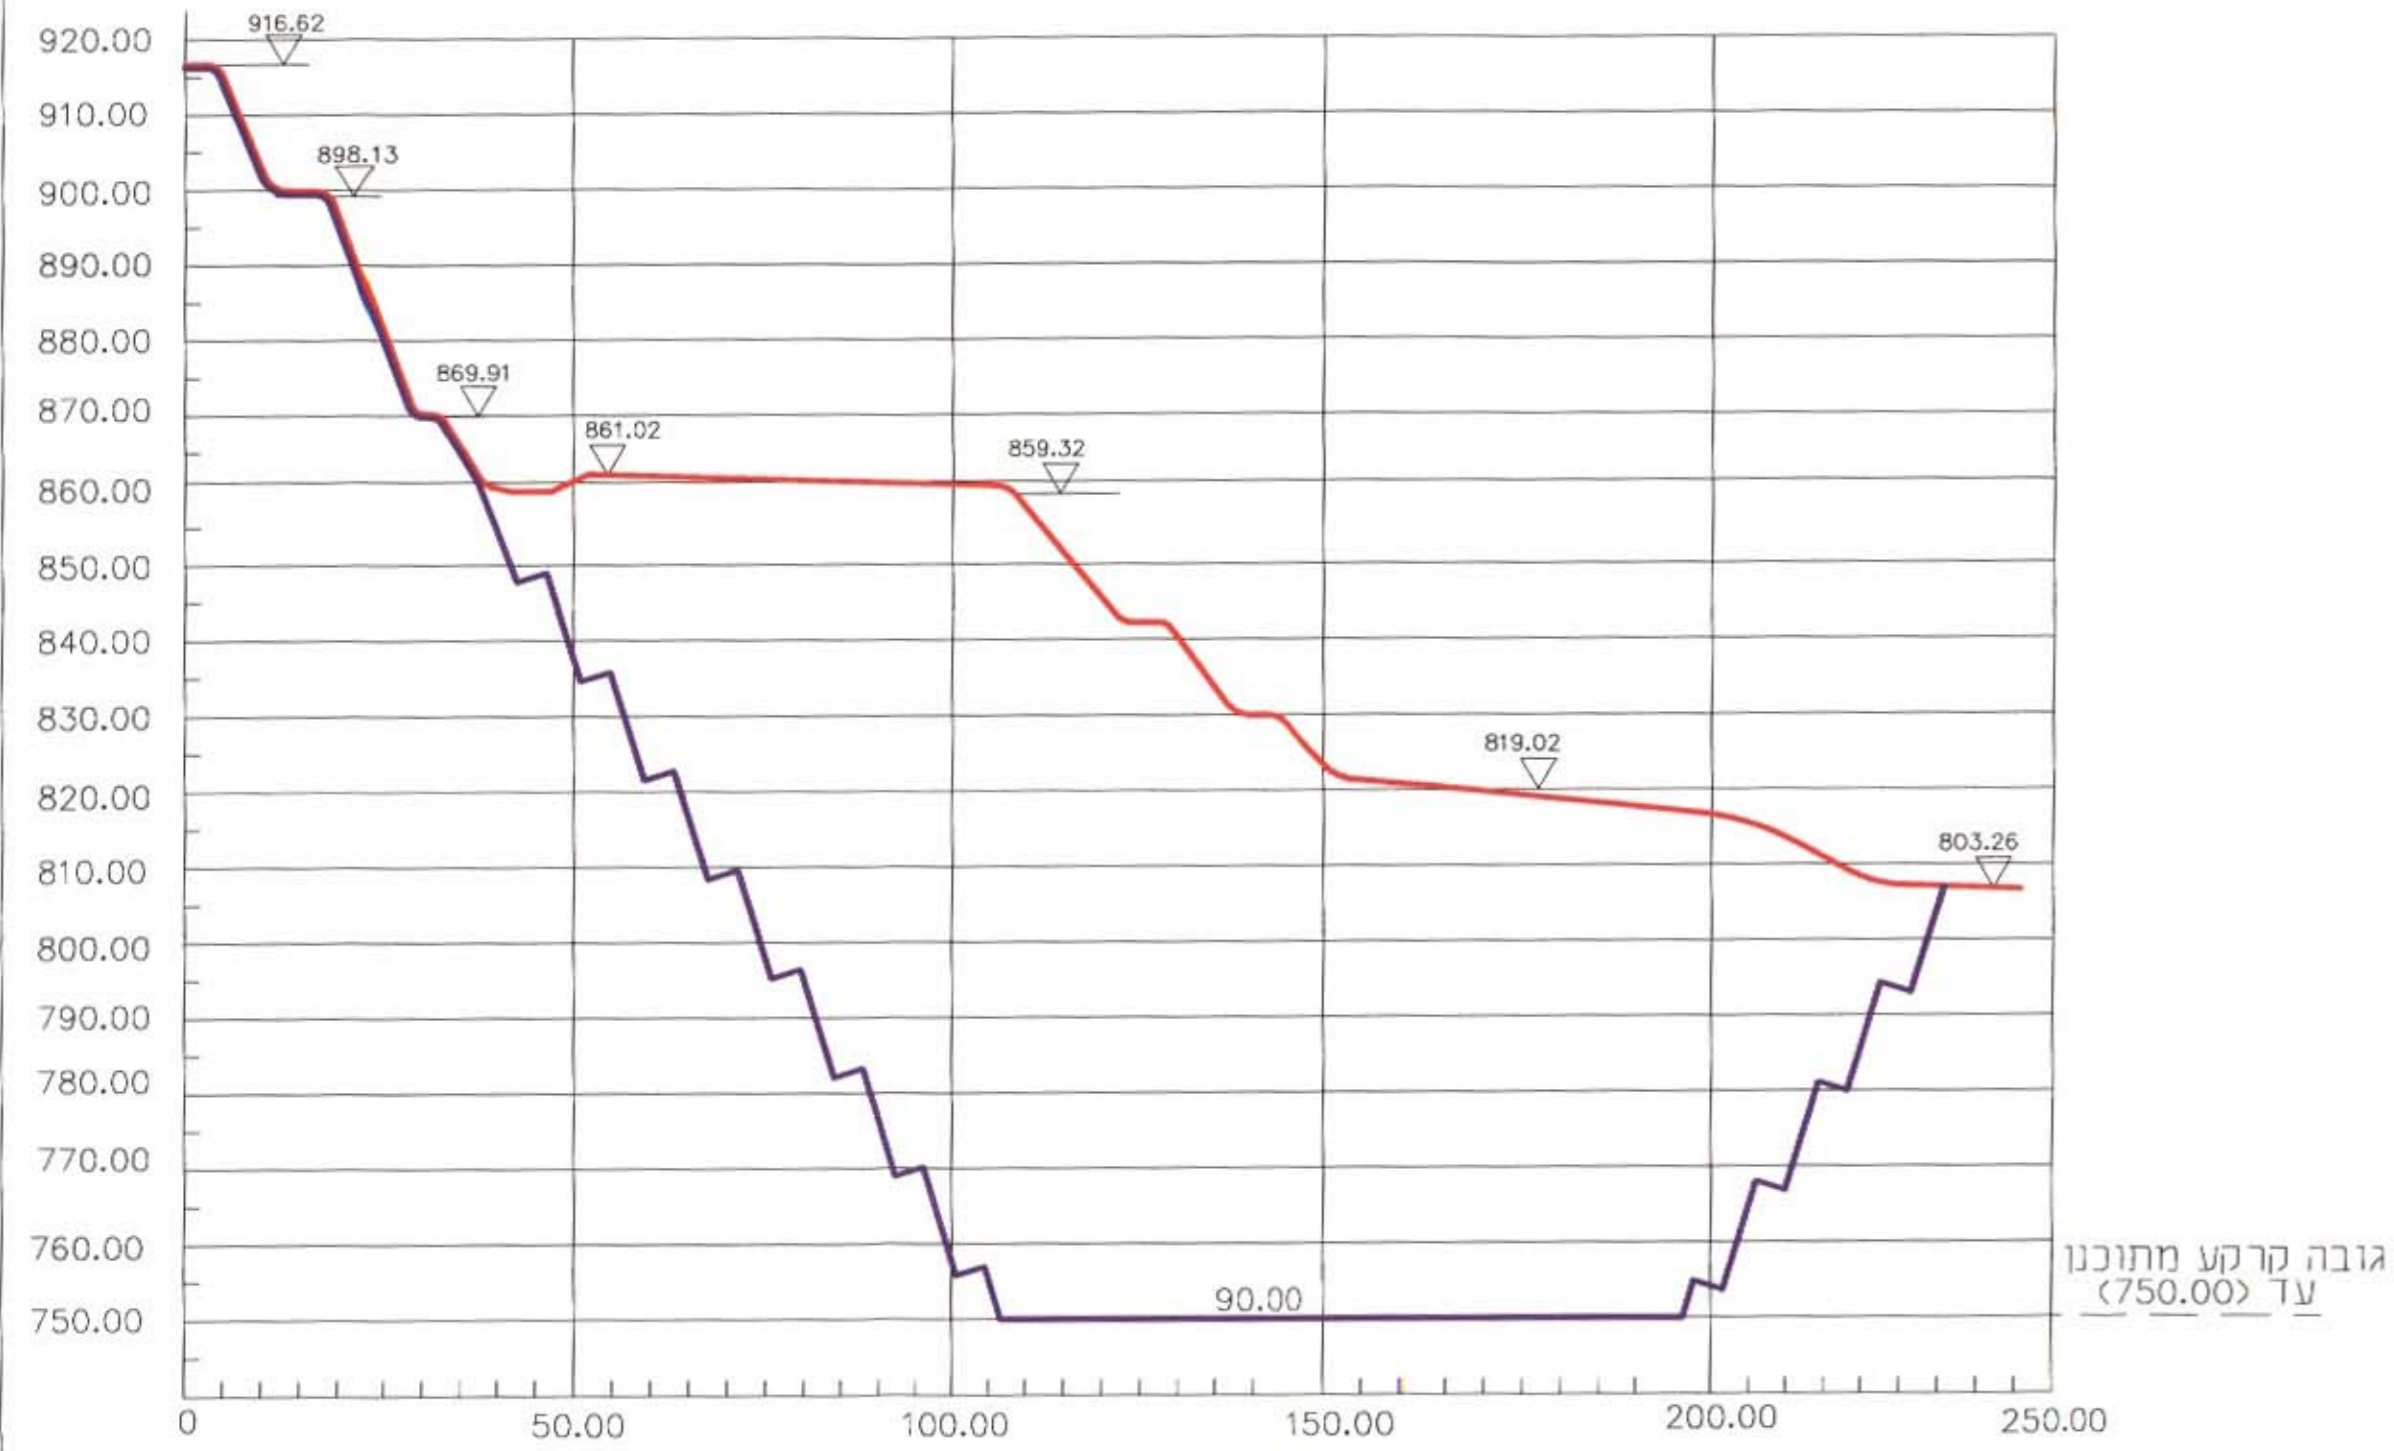

חתך ג-ג קנ"מ 1:1000

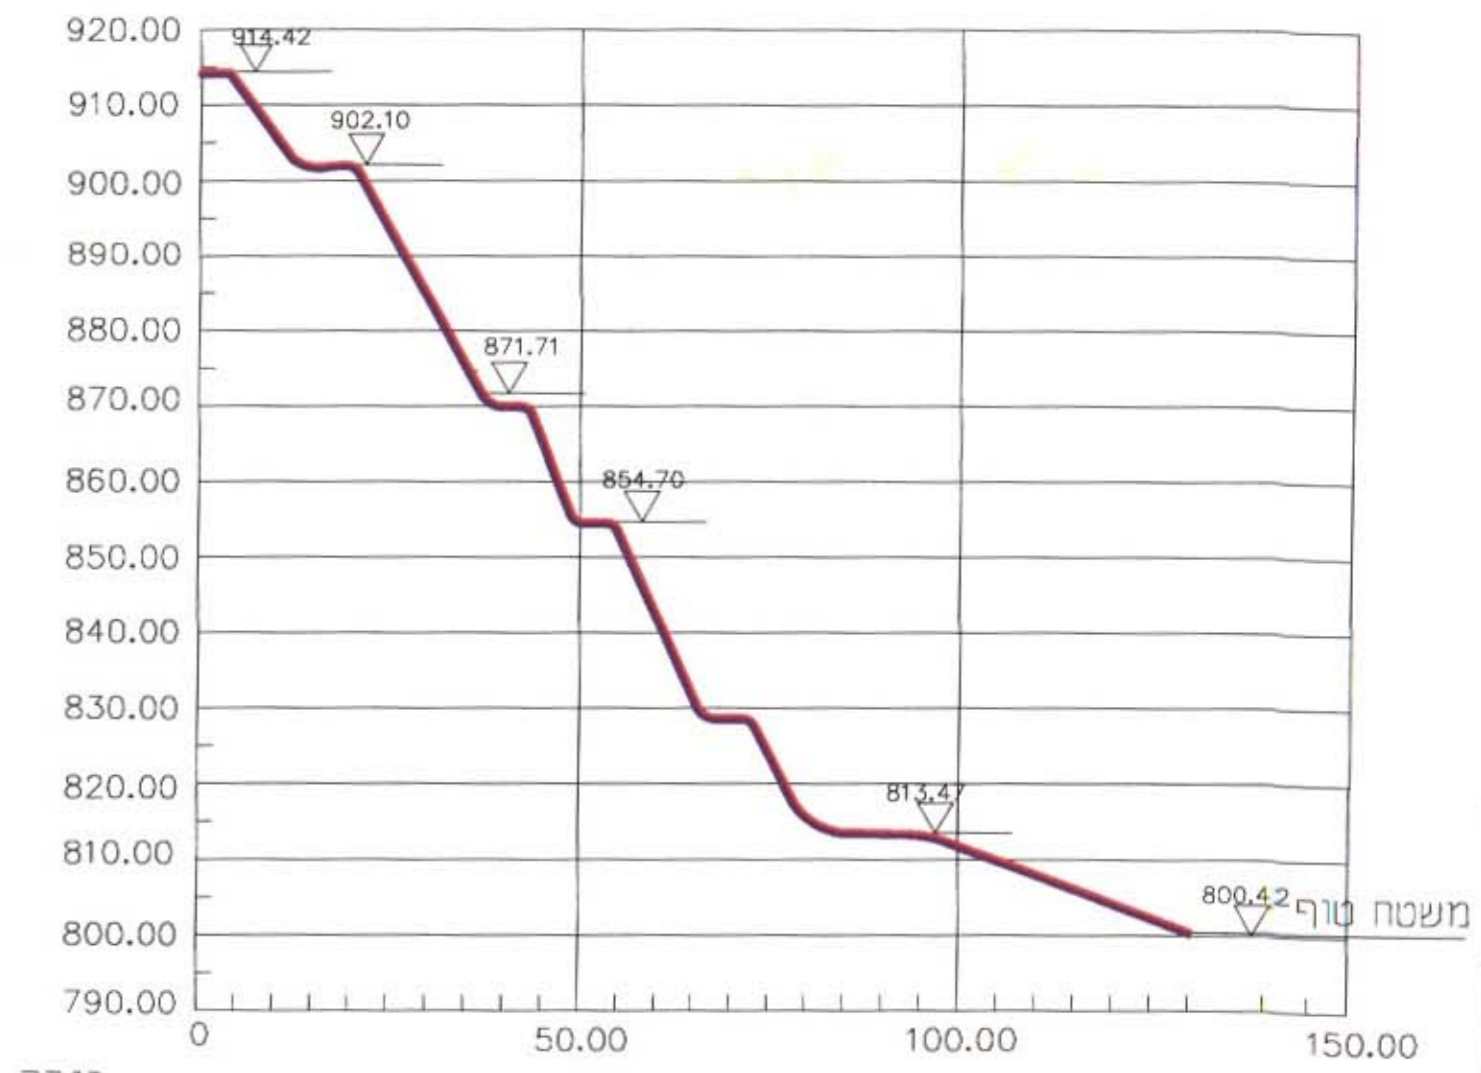

גובה קרקע מתוכנן  
עד (750.00)

גובה קרקע מתוכנן  
עד (750.00)

א.ל.וי 9.06

מילואה - מדרגות היצוב  
בקני"מ 1:625



מקרא

- מצב קיים
- מצב סופי

הודעה על אישור תכנית מס' 5563  
מדינת ישראל, תל אביב, 9.06

משרד הפנים מחוז הצפון  
חוק התכנון והבניה תשכ"ח 35  
אישור תכנית מס' 5563  
הועדה המחוזית לתכנון ובניה החליטה  
ביום 18.1.09 לאשר את התוכנית  
סמכ"ל מחוז

קני 511  
לא לצרכי רישום

תל - אביב קובי זייד גאודט - מודד מוסמך - קרטוגרף  
26.12.04 רשיון מס' 596

זסידי-אורניץ = הנדסה ומדידות בע"מ  
רמת גן - רח' אבא הרל' 14 טל: 03-7511818  
חיפה - רח' ישעיהו 17 טל: 04-8570030  
טירת הכרמל - פארק עסקים, רח' הרצל 69 טל: 04-8584545