

# מפה מצבית



מחזור : הצפון  
 מקום : כפר כנא  
 גוש : 17396  
 תלרקה : 65  
 מגרש : 65/2  
 שטח המגרש : 500.0 מ"ר  
 תרשים הסביבה : קנ"ם 1:1250  
 הוכן עבור :

מבוא העסקים  
 14-09-2006  
 נדב קובל

ועדה מקומית מבוא העסקים  
 אישור חכירה מס' 5592/06  
 הועדה המקומית החליטה לאשר את התכנית  
 בישיבה מס' 27/06  
 סמכיל לתכנון קיבוץ תלרקה


הודעה על אישור חכירה מס' 5592/06  
 פורסמה בלקוט הפרסומים מס' 20.10.06  
 מיום

התכנית פורסמה ליישור  
 בעתונות בתאריך 6.10.06

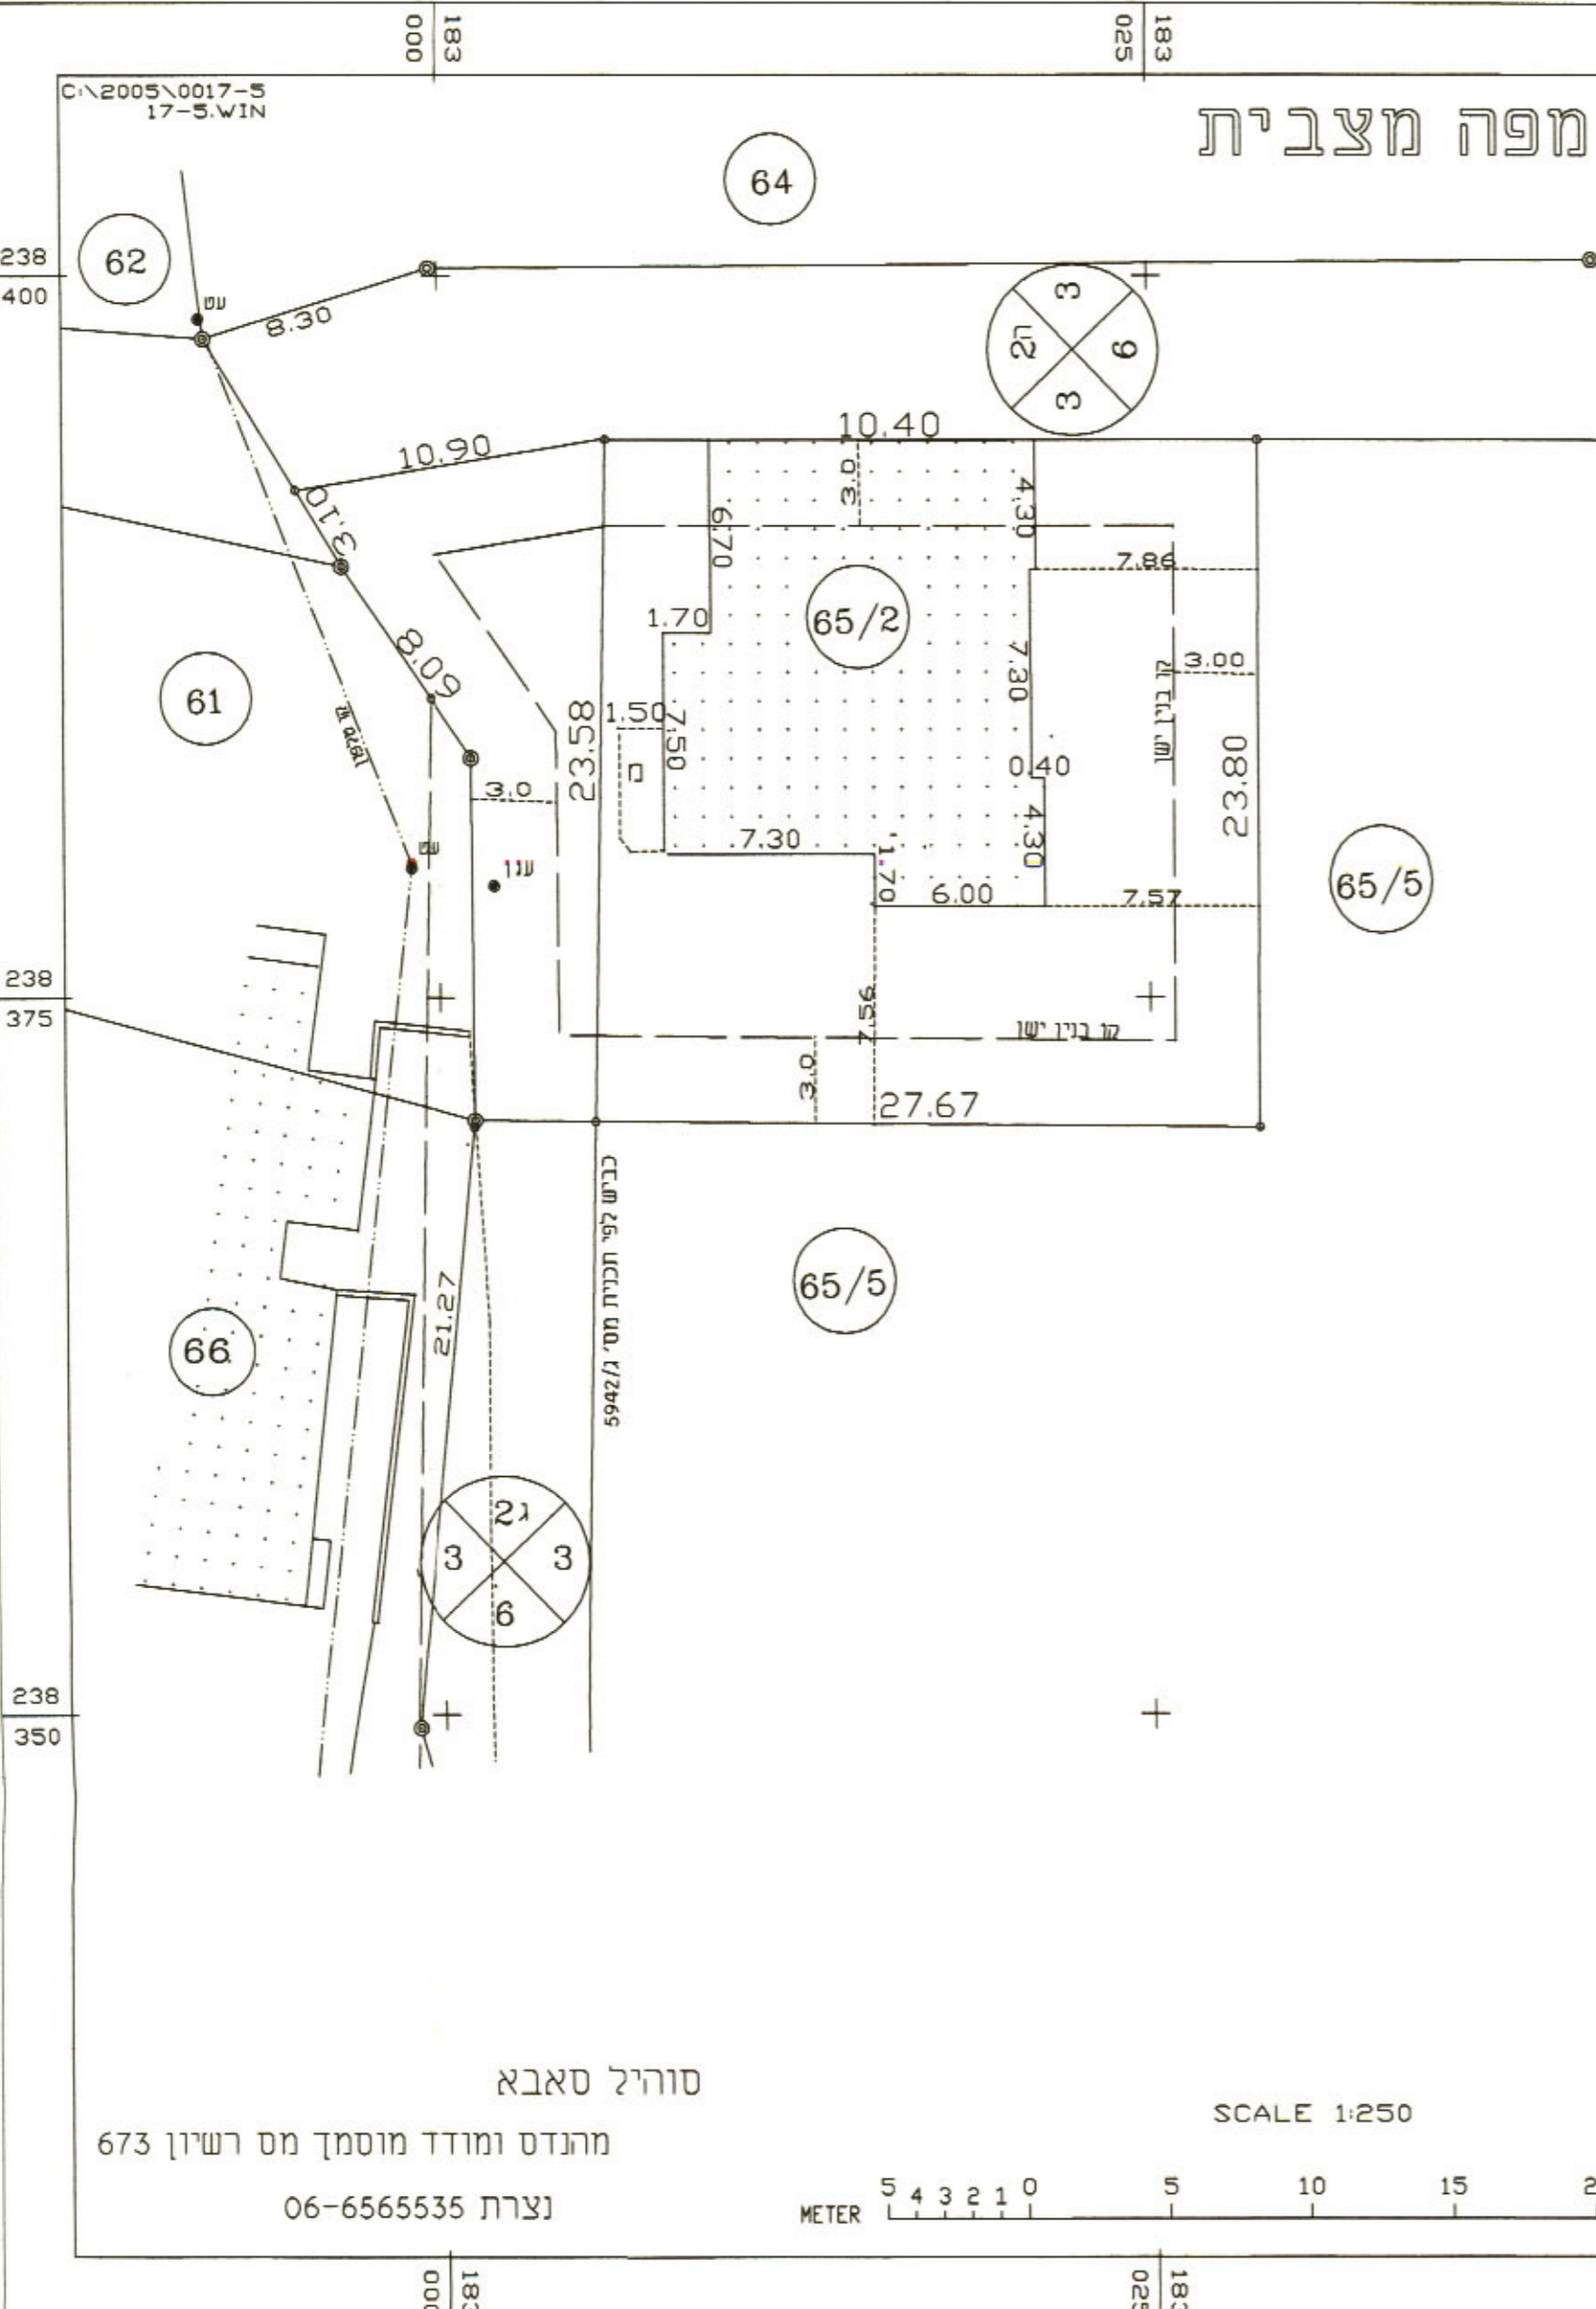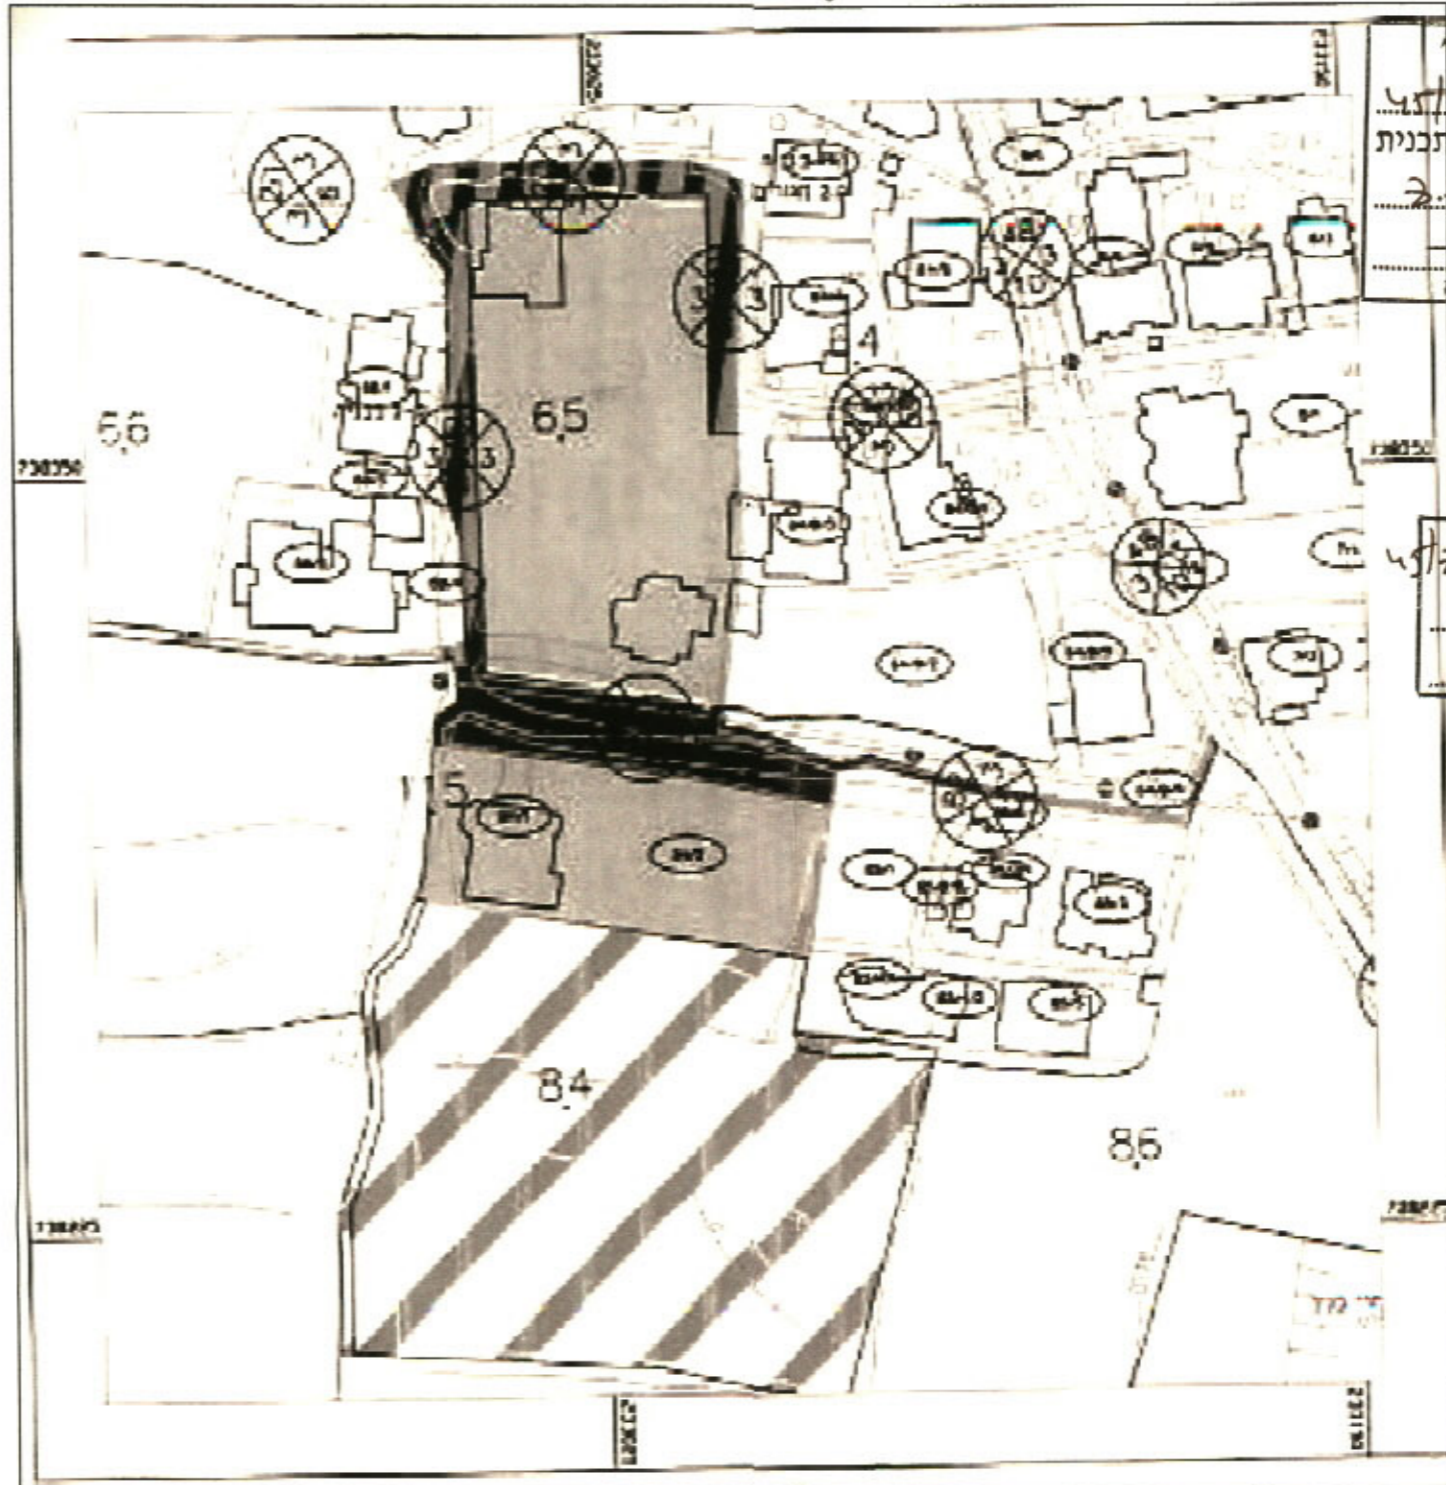

הערות :-  
 1. גבולות ושטח המגרש נלקחו גרפת.  
 2. גבולות שאינם מוטארים הם גבולות מסוייגים.  
 3. לא לעדכן רישום.

סוהיל סאבא  
 מהנדס ומודד מוסמך מס רשיון 673  
 נצרת 06-6565535

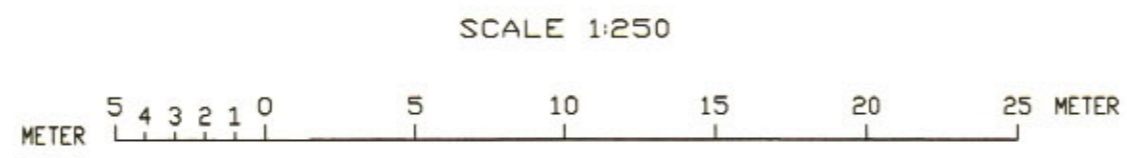

24/8/05  
 סוהיל סאבא  
 15/8/06