

הערות
 המבצע אחראי לבדיקת התוכנית ולהתאמתו במקום ו
 על המבצע לבסוף ככל הידוע ועל כל טעות או אי
 התאמה עליו להודיע למחנן. אין לקבוע מידות על
 ידי מידה בשרטוט.
 מתנדב/א יועץ אשר שמו רשום טעל עם האדריכל
 בתוכנית זו, נושא כבוד באחריות המקצועית
 והדאגות לתוכנית.
 אין לעשות כל שינוי בתוכנית זו, או ברעיונות
 הגלומים בה ללא אישור בכתב מאת המחנן.

ת פ ו א ה

מספר	תאריך	תיאור	מספר
1	29.05.02	1	1
	14.11.02	5	1
	16.03.04	2	1
	08.05.05	1	1
	30.05.06	1	1

מספר	תיאור	מספר
1		
2		
3		
4		
5		
6		
7		
8		
9		
10		
11		
12		
13		
14		
15		
16		
17		
18		
19		
20		

תאריך: 16.03.04

לכניס למכרז לאישור לכניס

מסד/מסמך: macosh/sgba

קוד מחשב: מסדסקט שטח גליון

אניה: חנוך חנוך שפירא

שרטט: חנוך חנוך ביקר

גבעת המכוש
5 מגרשים
נספח בינוי
לתכנית מפורטת מס'
15051/ג
(אזור ב' בתשריט)

נספח בינוי
חתכים א-א, ב-ב

SUBJECT: 102511

9915_04_02

SCALE: 1:500, 1:250




תאריך: 29.05.02

H.SHAPIRA ARCHITECTS LTD.
 P.O.B. 90 KARMIEL TEL/FAX.04-9985965

חנוך שפירא אדריכלים בע"מ
 ח.ד. 90 כרמיאל טל/פקס 04-9985 965

התכנית נערכה ע"י
 חנוך שפירא אדריכלים
 הממונה על ביצוע התכנית
 והנציגה האדריכלית
 והעובדים בישראליים

אזור: 12475

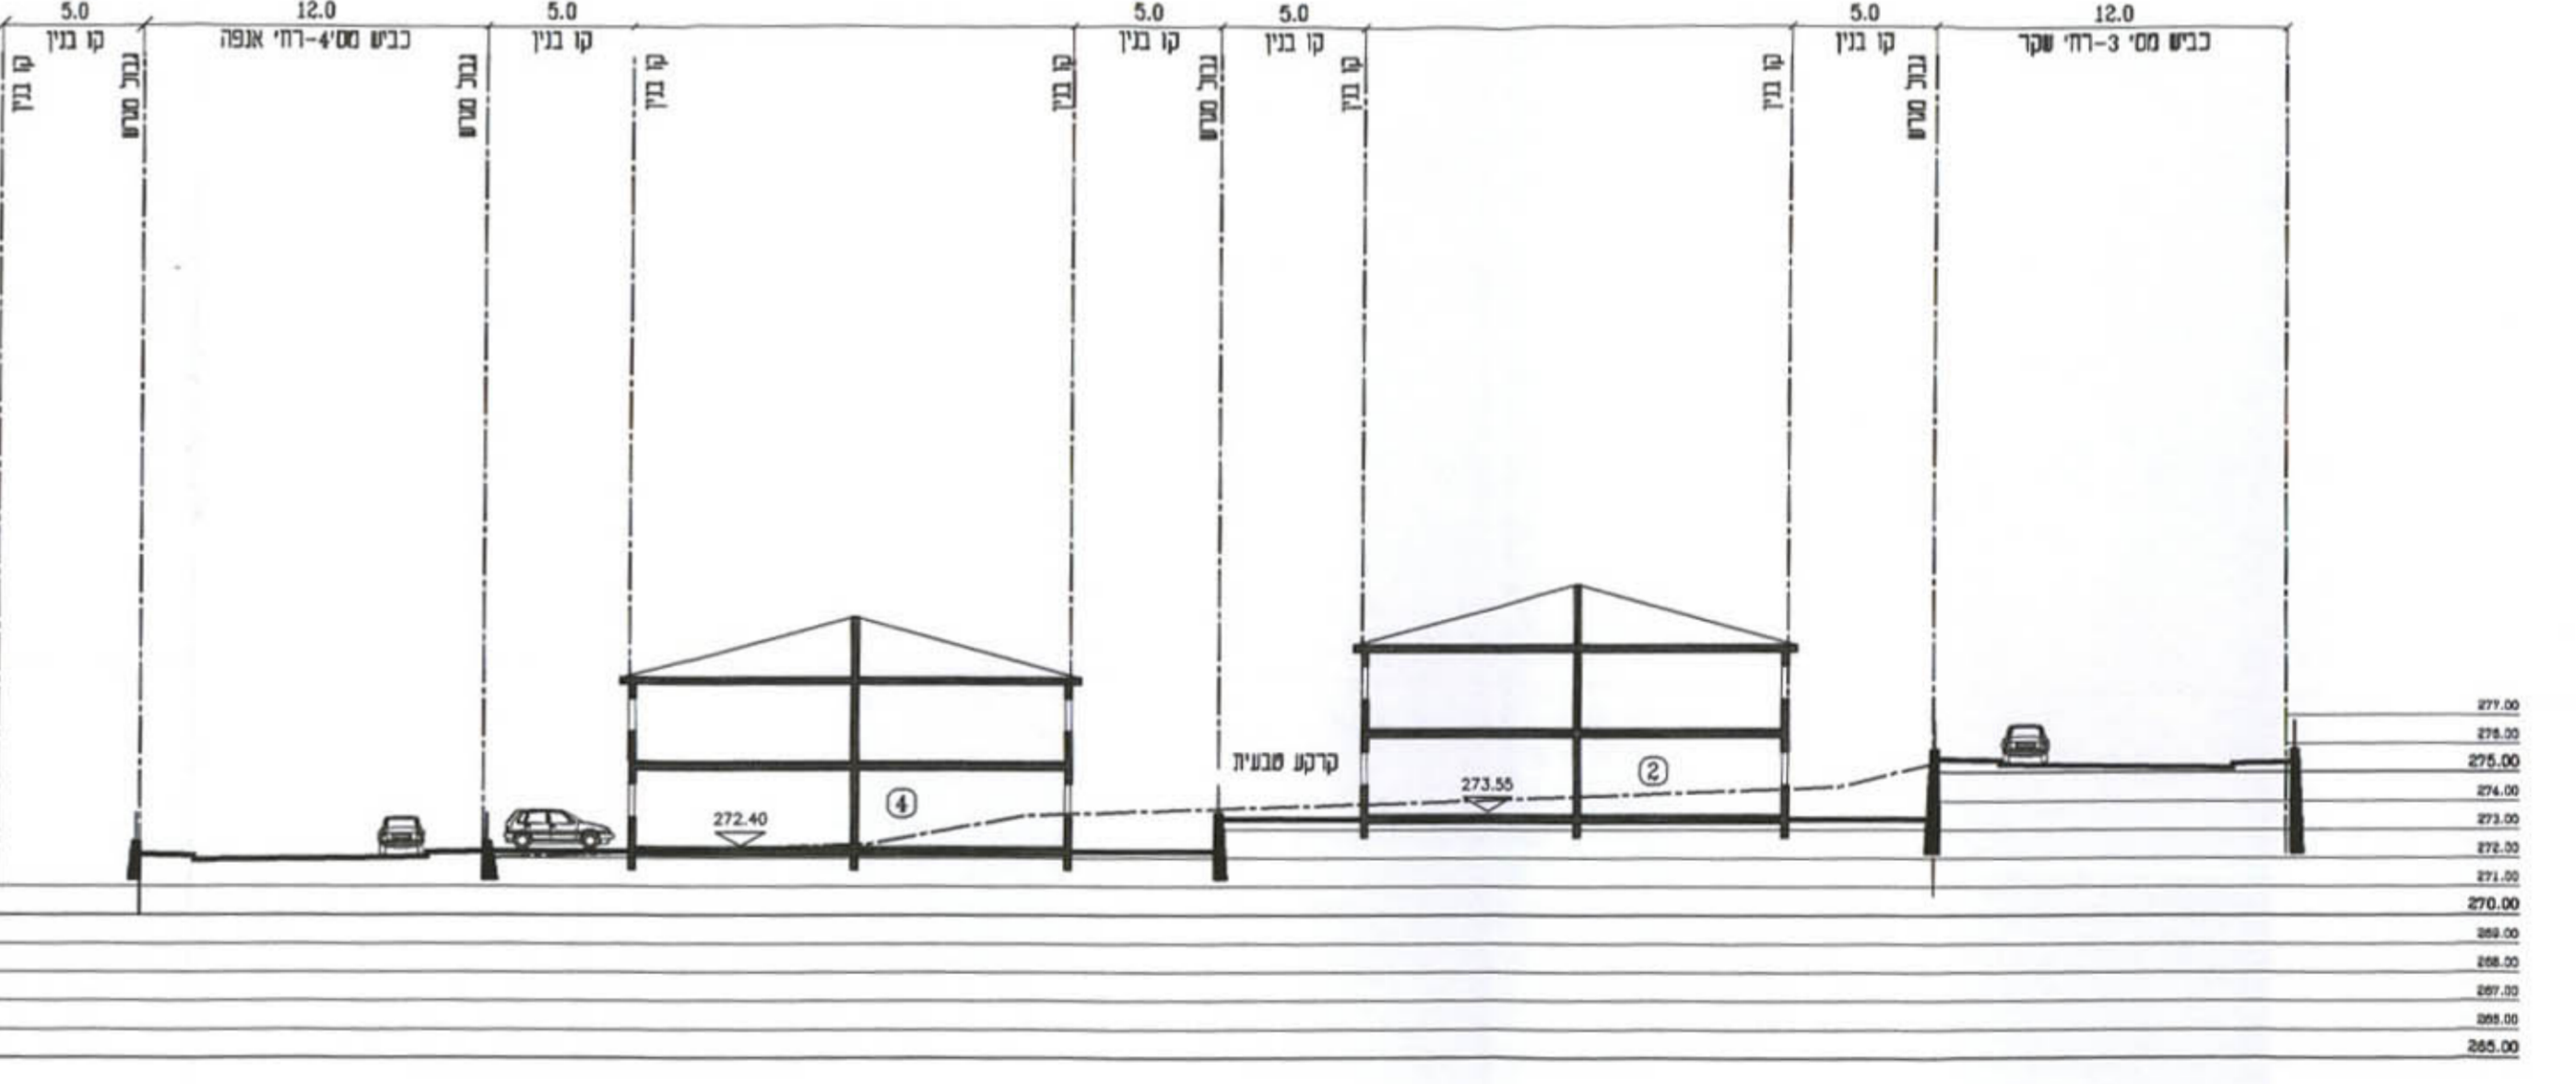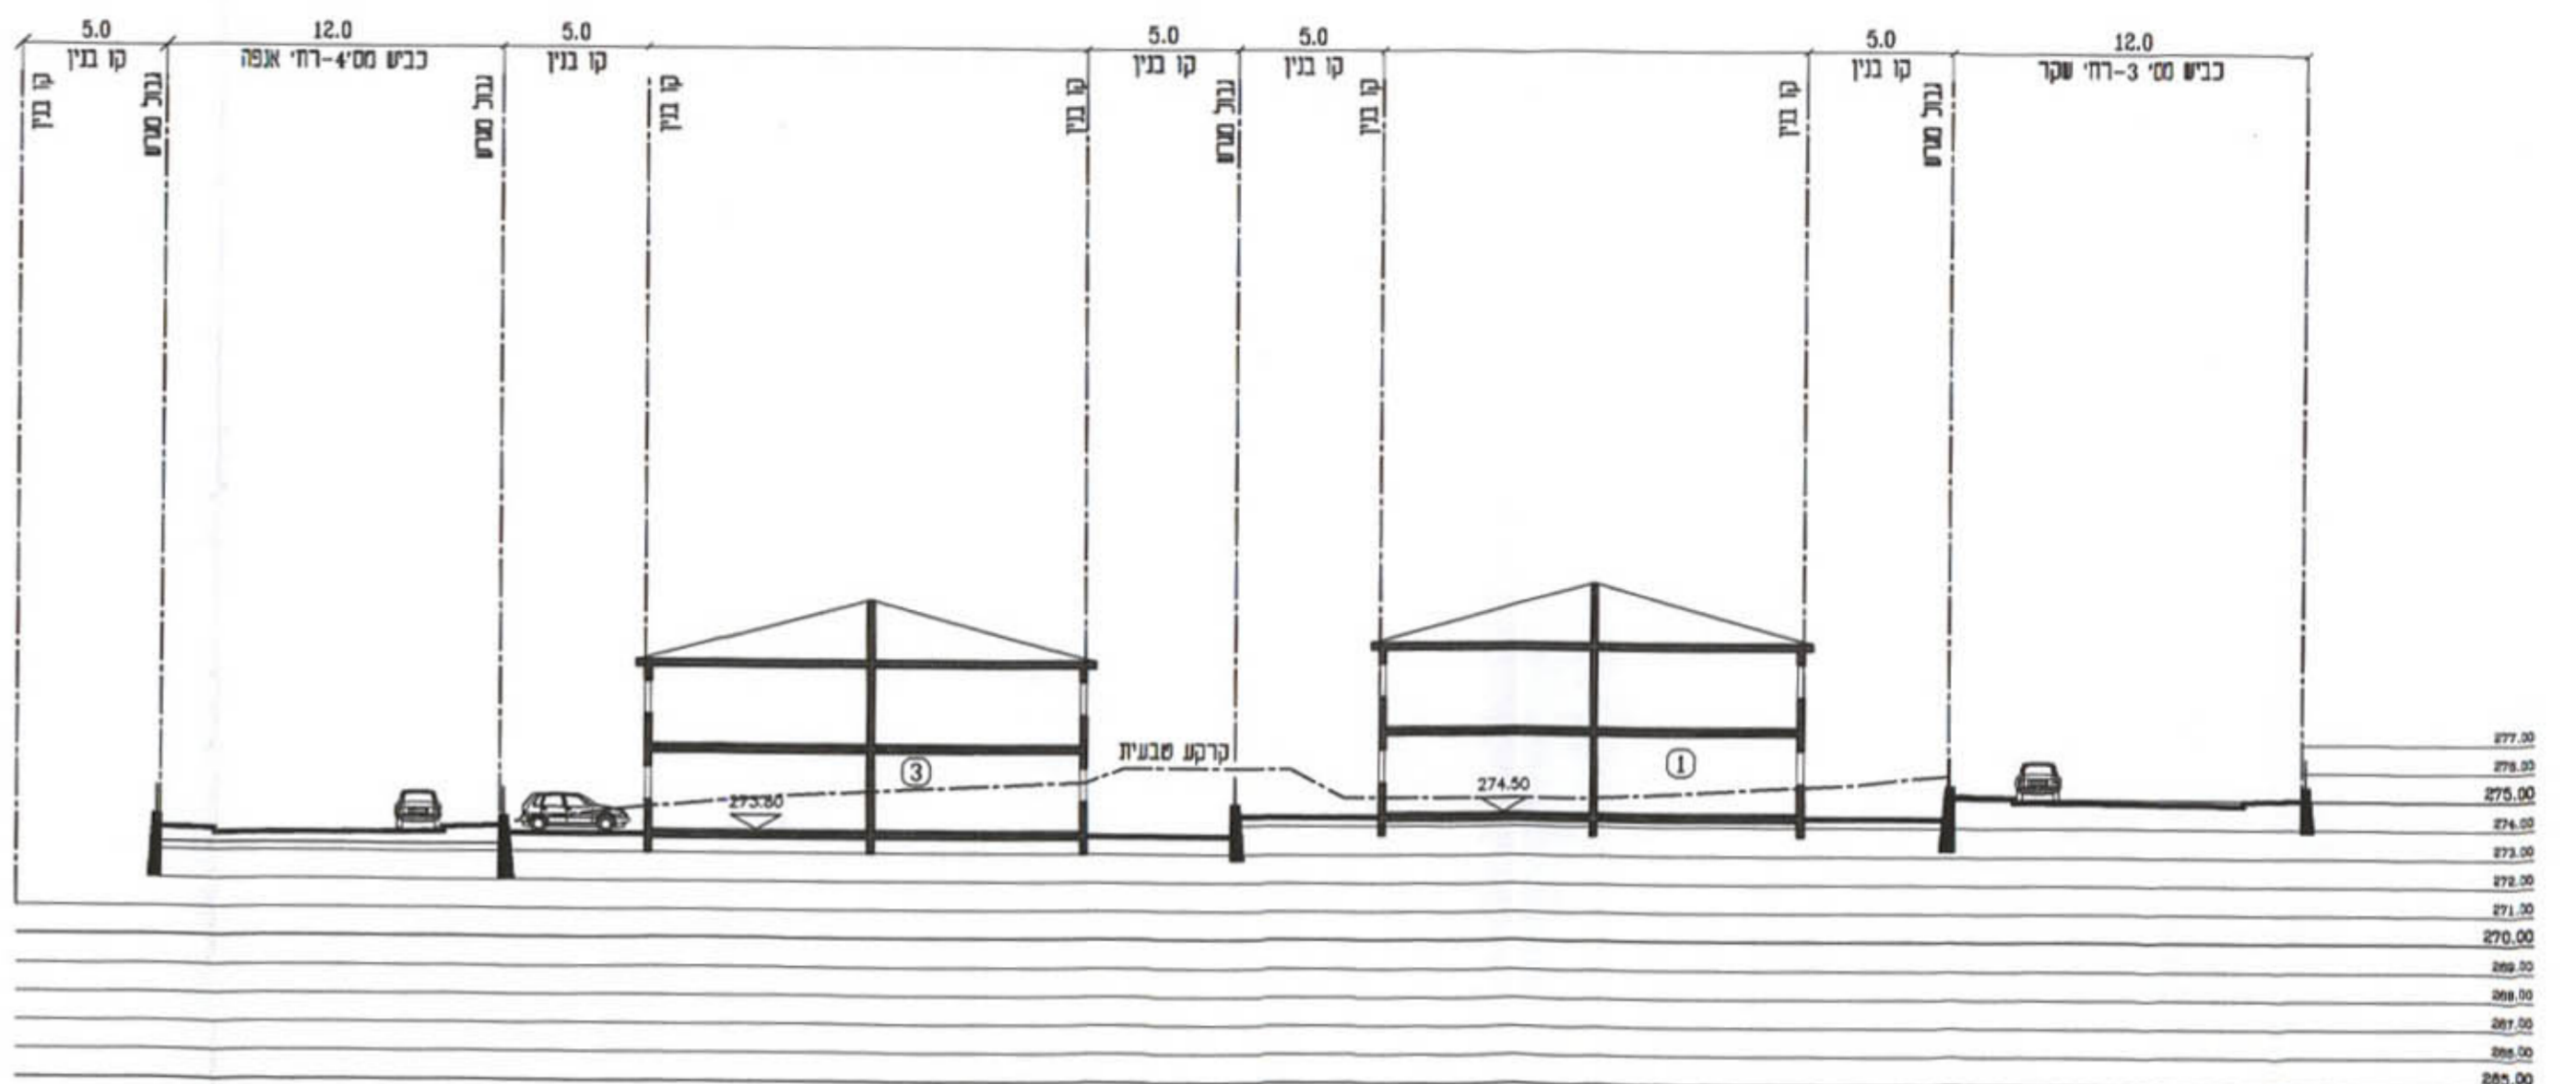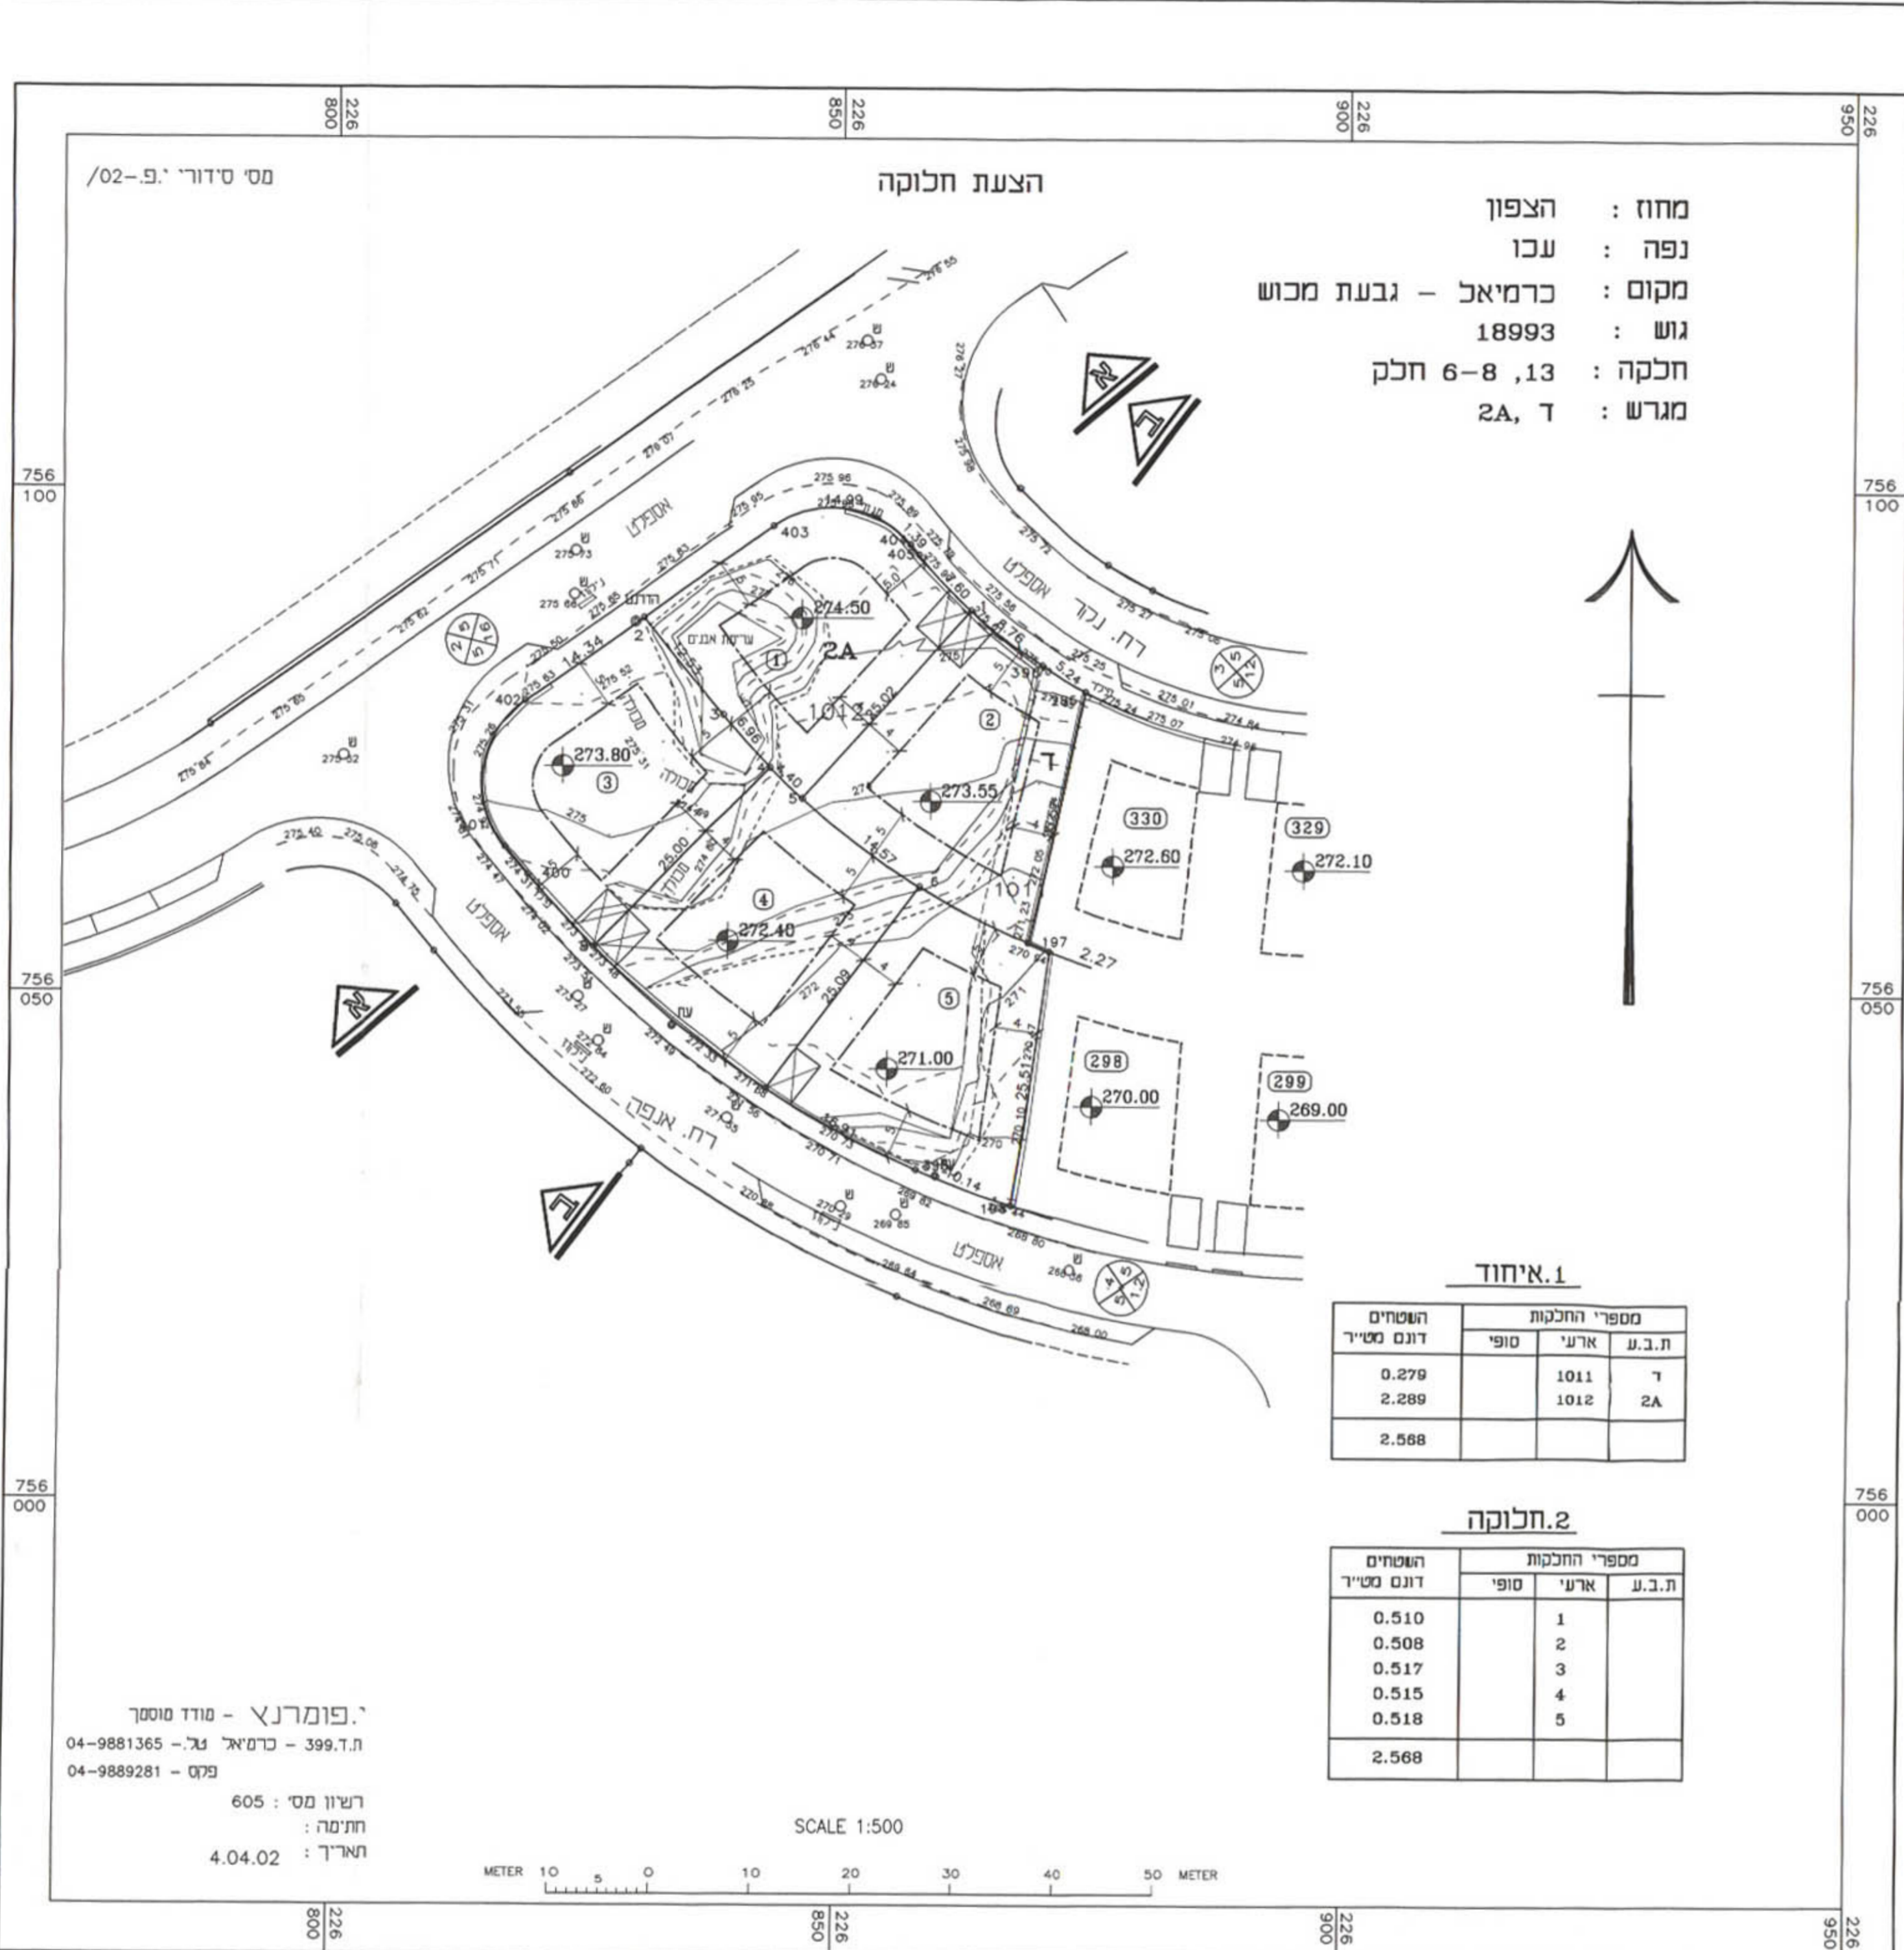

משרד הפנים מחוז הצפון
 חוק התכנון והבניה תש"ח 57
 אישור תכנית מס' 15051/ג
 הועדה המונית התכנון ובניה החליטה
 ביום 12.12.06 לאשר את התכנית
 יו"ר הוועדה: סג"ר

הודעה על אישור תכנית מס' 15051/ג
 מורשה בילקוט הפרסומים מס' 5264
 מיום 12.12.06

תכנית בינוי
קני"מ 1:500