





תכנית במפלס תנועה ראשי 1:1250



תכנית בינוי 1:1250

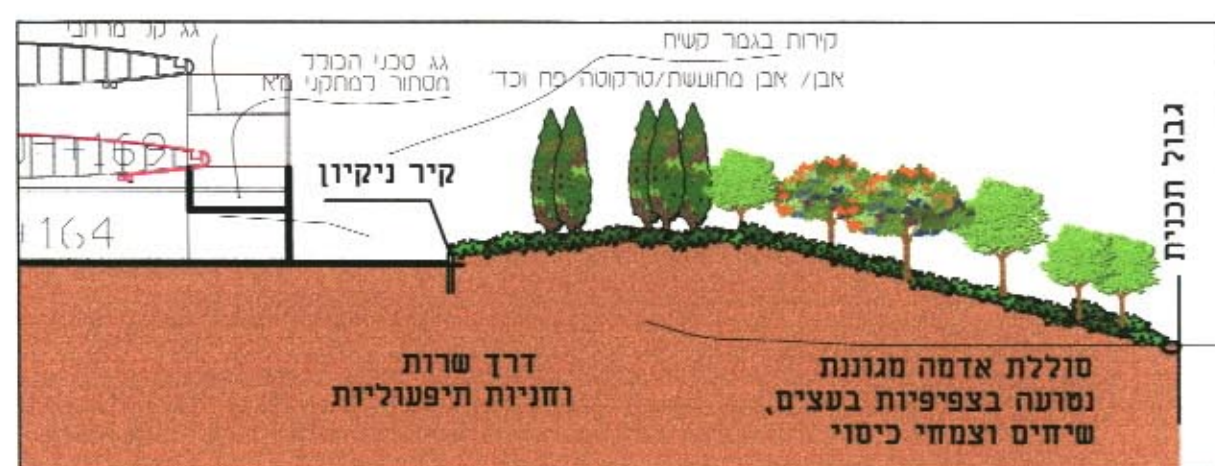


חתך חלקי 3-3 1:500

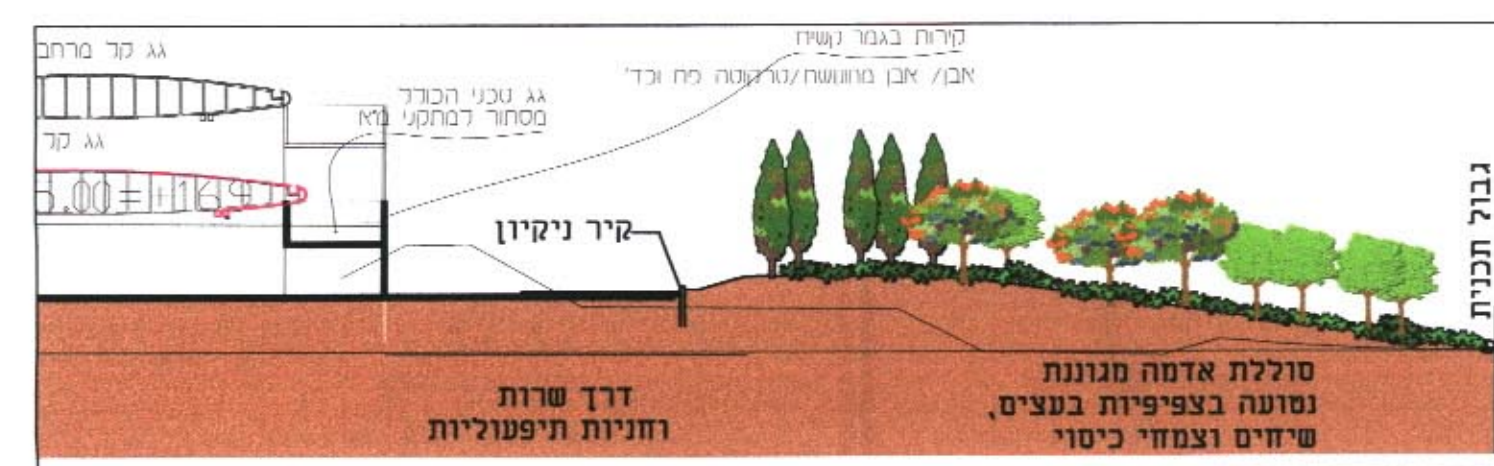

חתך חלקי 1-1 1:500


יחידה מס' 56/9190/א/ת
אישור תכנית מס' 56/9190/א/ת
הועדה המקומית החליטה לאשר את התכנית
בשינוי מס' 12.1.06 מיום 12.1.06
חידוש
סמכיל לתכנון

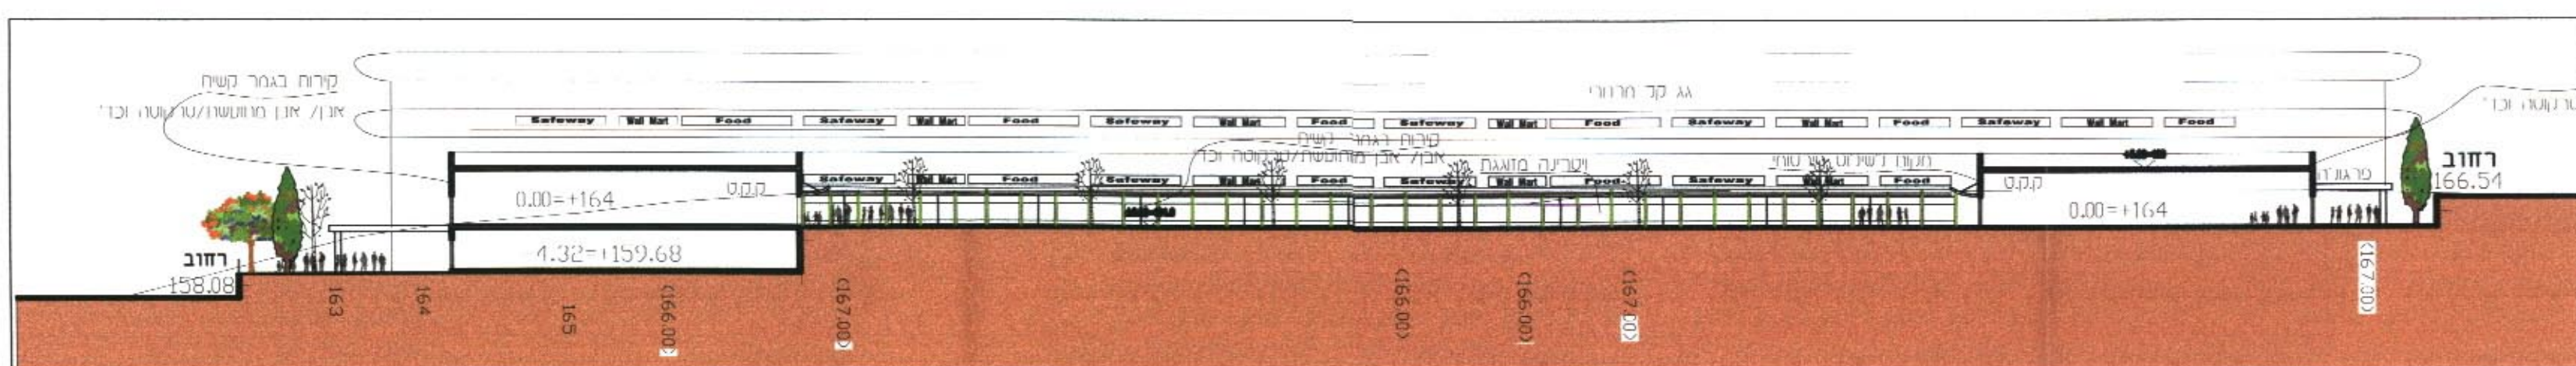

חתך ב-ב 1:500

הודעה על אישור תכנית מס' 56/9190/א/ת
פורסמה בלוח הודעות מיום 12.1.06

התכנית פורסמה לאישור
בגובה 15.1.06

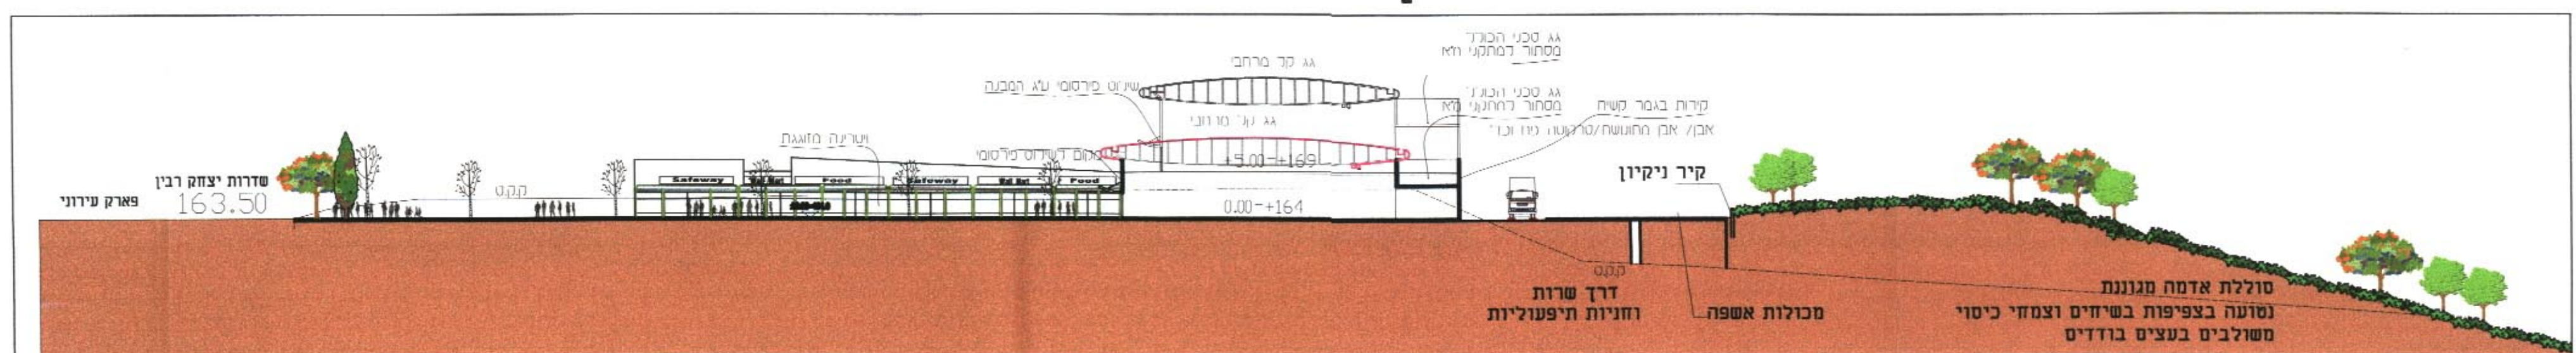

חתך א-א 1:500

התכנית פורסמה לאישור
בגובה 15.1.06

נספח בינוי מחייב

תכנית מס' 56/9190/א/ת