11-0087-02.N.1

מחצבת חרמונית

אי.שר 4.10.06

תוכנית חיצוב הנדסית

משרד הפנים מחוז הצפון
חוק התכנון והבניה תשכ"ה 1965
אישור תכנית מס' 6432
26.6.90
6432
5633
26.2.07

חתך א-א קנ"מ 1:1250

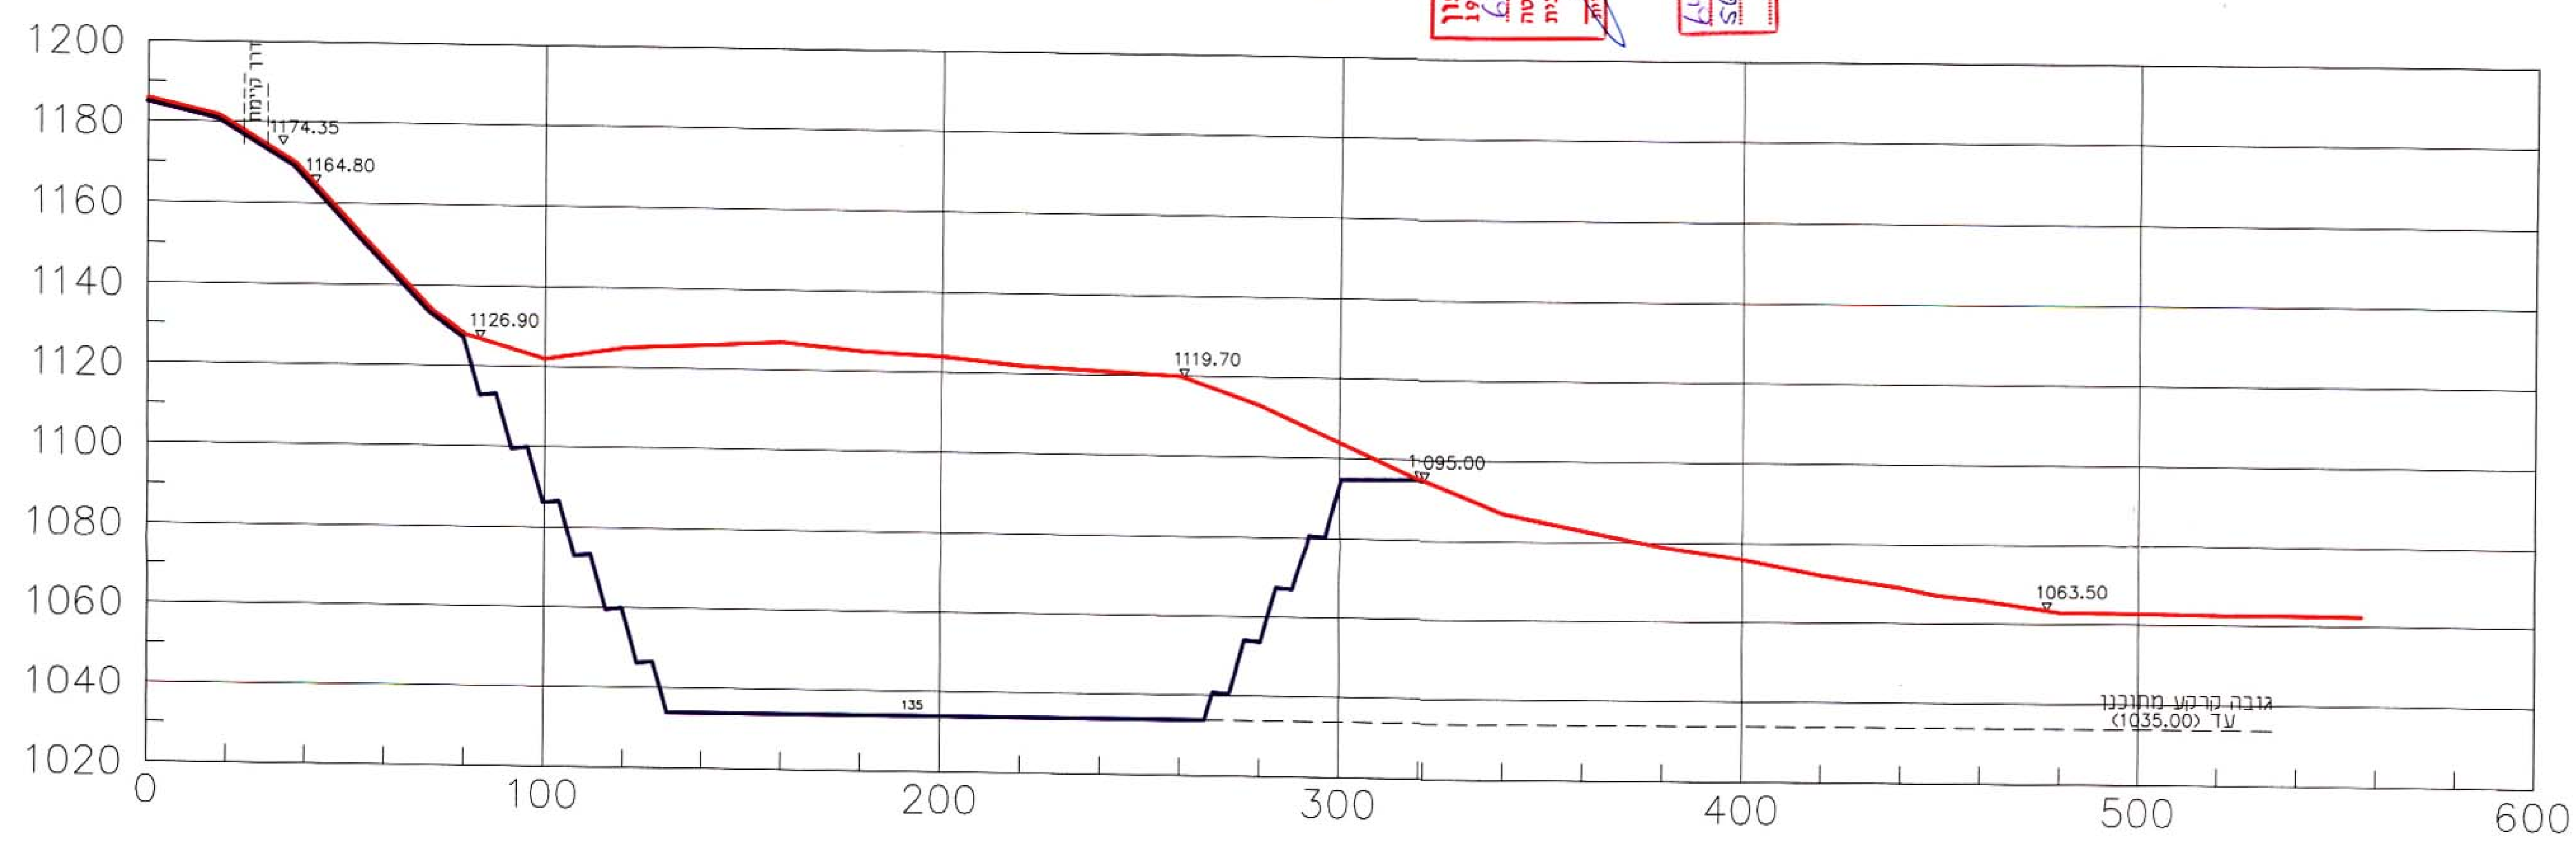

מקרא

מצב קיים	(קו אדום)
מצב סופי	(קו כחול)

חתך ב-ב קנ"מ 1:1250

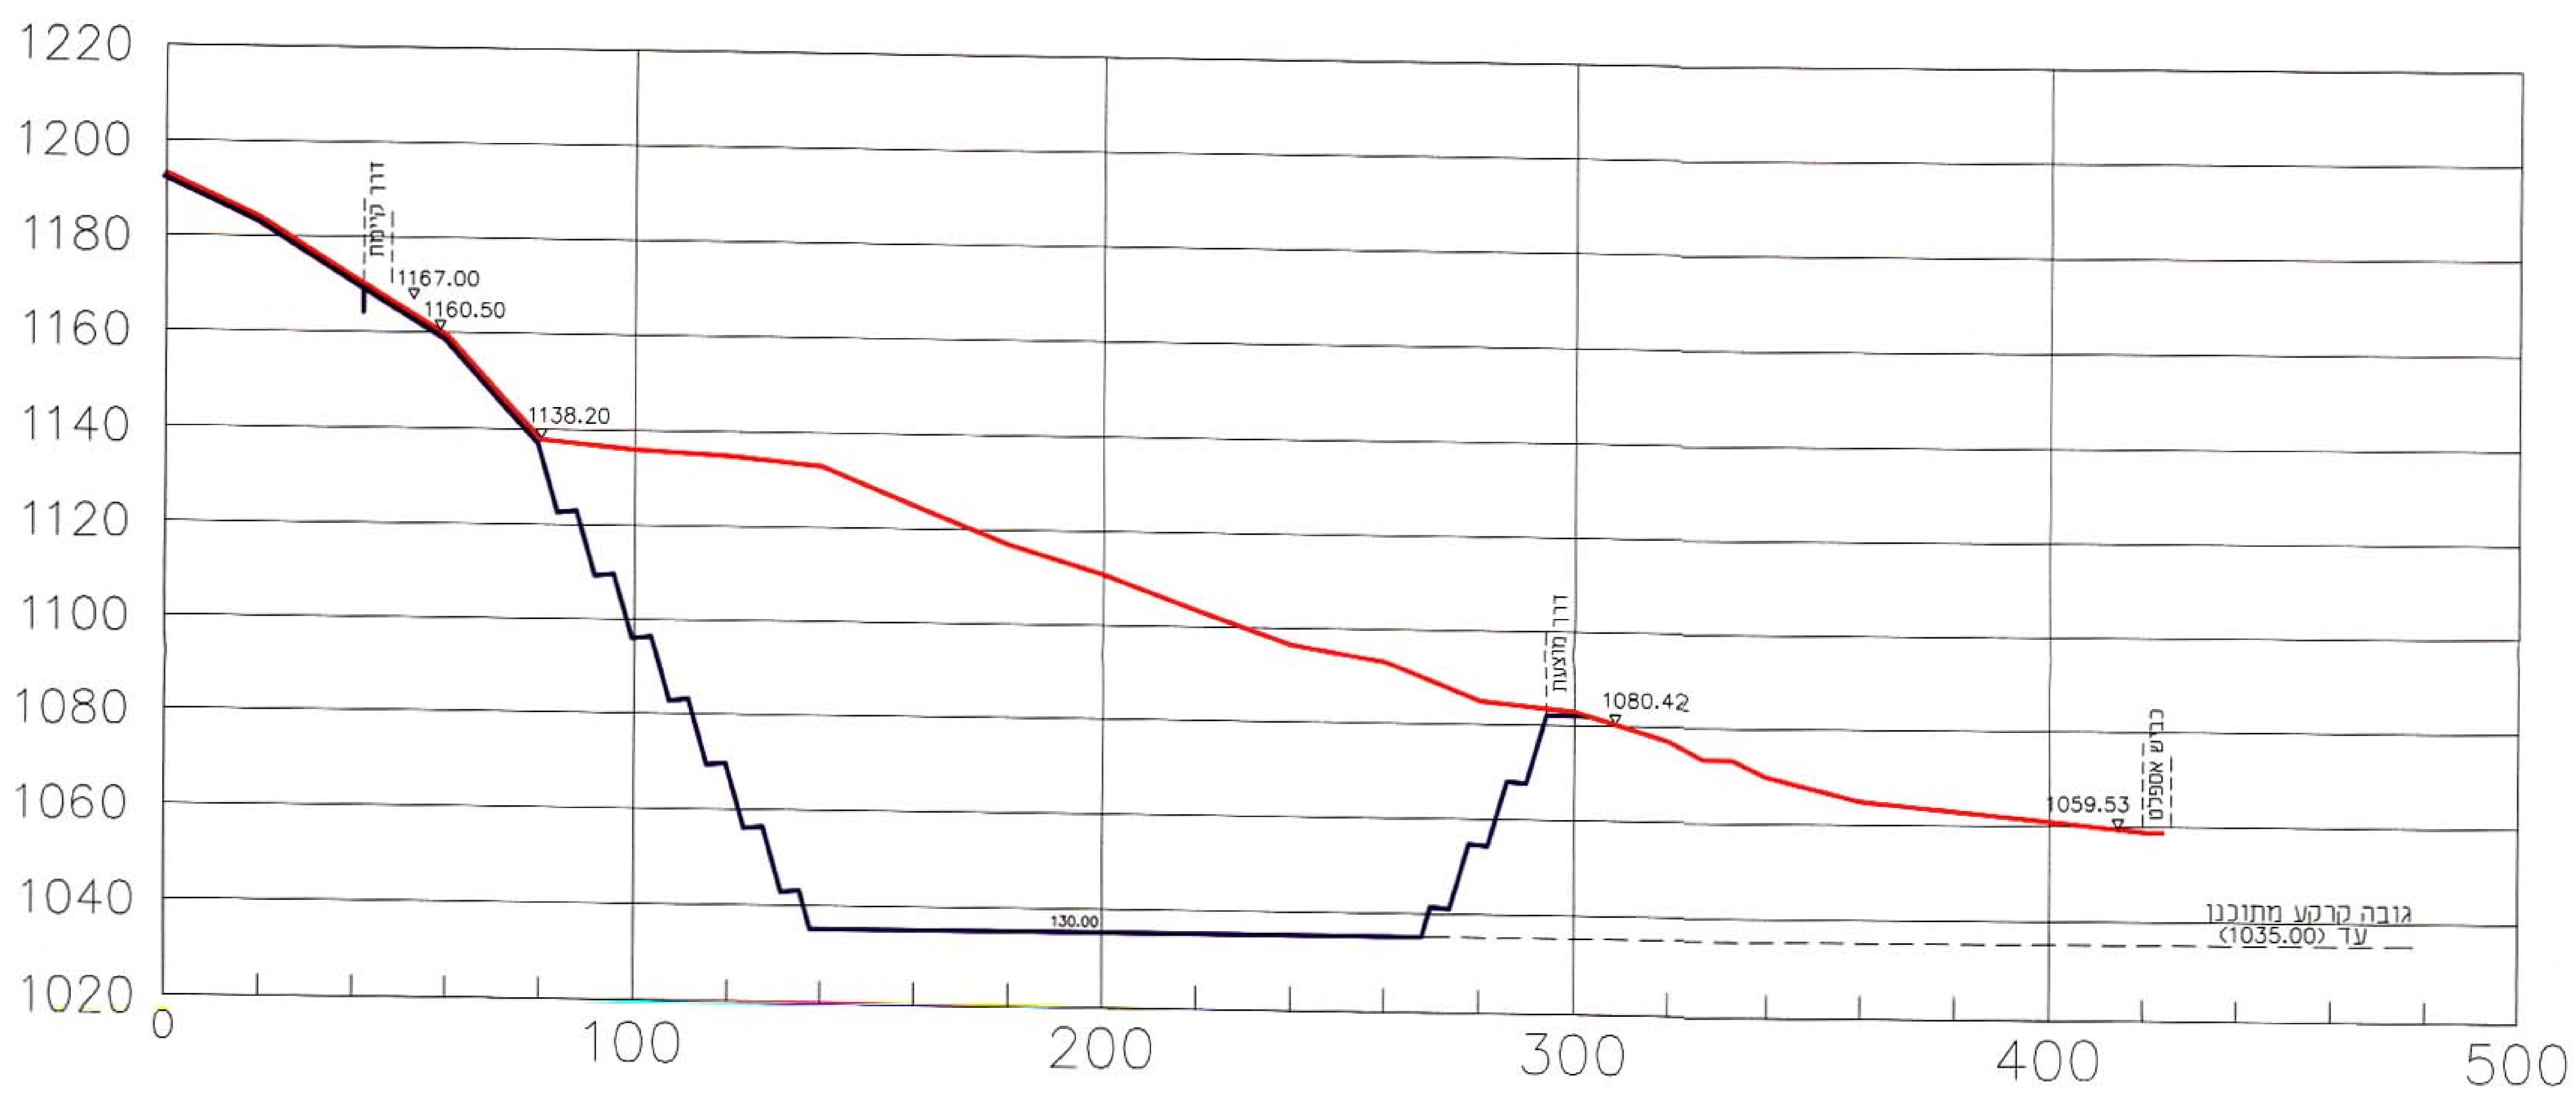

מילואה - מדרגות חיצוב
בקנ"מ 1:625

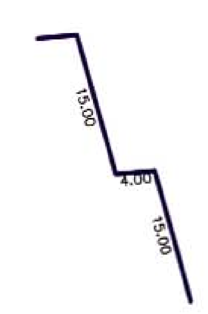

חתך ג-ג קנ"מ 1:1250

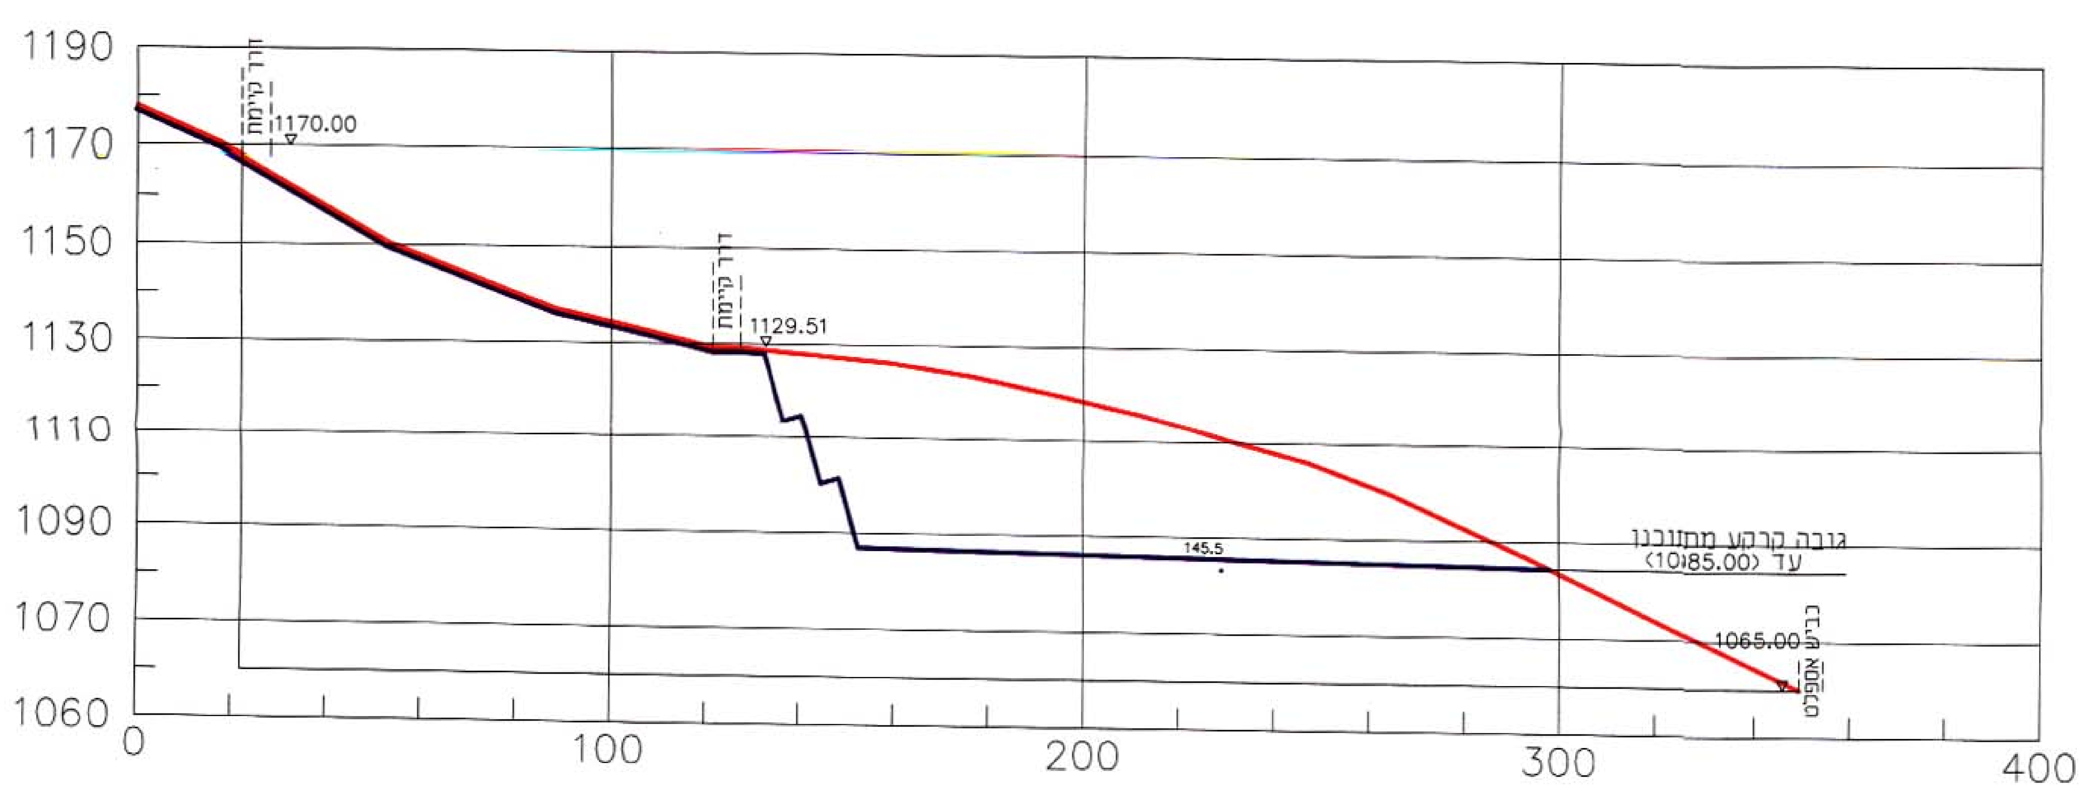

לא לצרכי רישום

קובי זייד (חתימה)

תל - אביב
26.12.2004
קובי זייד
גאודט - מודד מוסמך - קרטוגרף
רשיון מס' 596

זייד-אורניב - הנדסה ומדידות בע"מ
תל-אביב - רח' נחלת יצחק 8 טל: 03-6966667
חיפה - רח' ישעיהו 17 טל: 04-8570030
טירת הכרמל - פארק עסקים, רח' הרצל 69 טל: 04-8584545

G:\USERS\VERA\MAZEVA\HERMONIT.dwg Sun Jan 30 09:26:44 2005