

הודעה על אישור תכנית מס' 5640  
 פרסומה בילקוט הפרסומים מס' 13  
 מיום 13.3.06

**מחוז צפון**  
**מרחב תכנון מקומי-משגב**

**תכנית מס' ג/14117**  
**הנקראת: שכניה - שכונת הרחבה**

**נספח תנועה וחניה לתב"ע**  
**חתיכים טיפוסיים**

בעל הקרקע: מנהל מקרקעי ישראל - מחוז צפון  
 קרית הממשלה, נצרת עילית  
 טלפון- 04-6558211 פקס- 04-6453273

יוזם ומגיש התכנית: מנהל מקרקעי ישראל - מחוז צפון  
 קרית הממשלה, נצרת עילית  
 טלפון- 04-6558211 פקס- 04-6453273


עורך התכנית: דניאל כהנא - אדריכל  
 אזור תעשייה תרדיון משגב 20179  
 טלפון- 04-9990321 פקס- 04-9991321

ותנועה יועץ כבישים: יעל רוזנפלד-יעל הנדסה  
 ת.ד. 266 תמרת  
 טלפון: 04-6041720 פקס: 04-6041721


**משרד הפנים מחוז הצפון**  
 חוק התכנון והבניה תשכ"ה 1965  
**אישור תכנית מס' 5640**  
 הועדה המחוזית לתכנון ובניה החליטה  
 ביום 13.3.06 לאשר את התכנית  
 תצל גדלי  
 סמנכ"ל לתכנון יו"ר הוועדה המחוזית

תאריך: ינואר 2006


קנ"מ: 1 : 1000

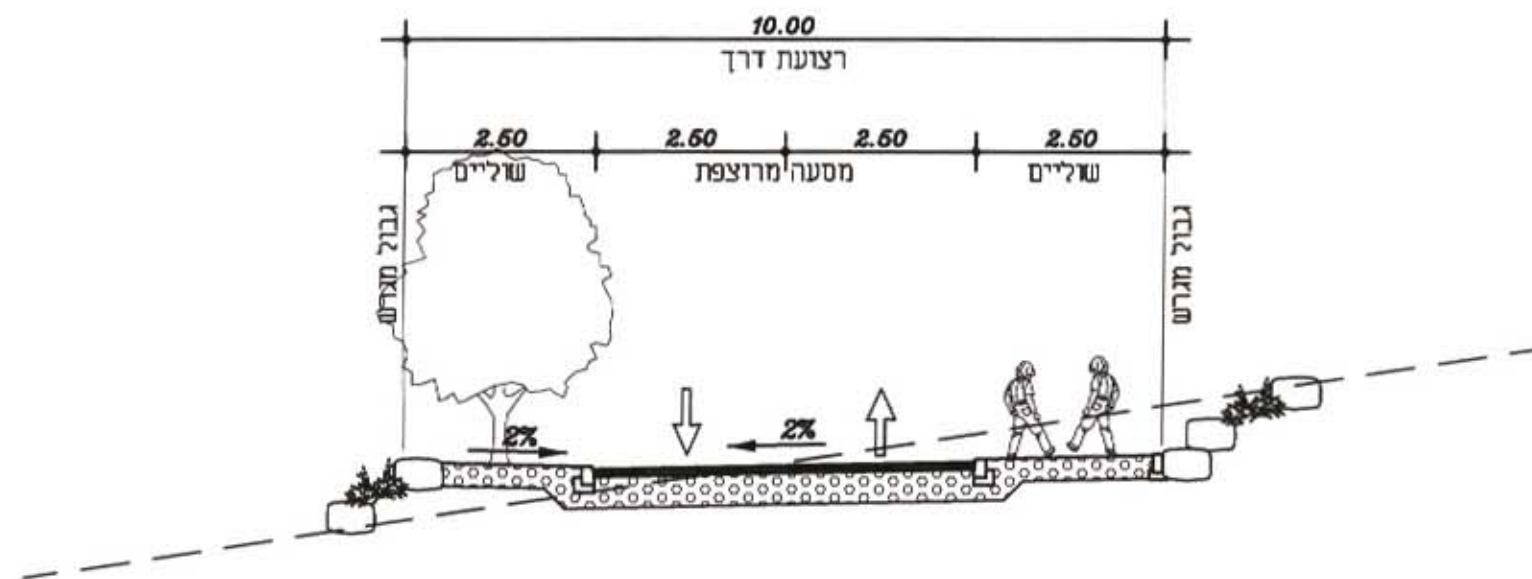

**חתך טיפוסי לכבישים מס' 6-15**

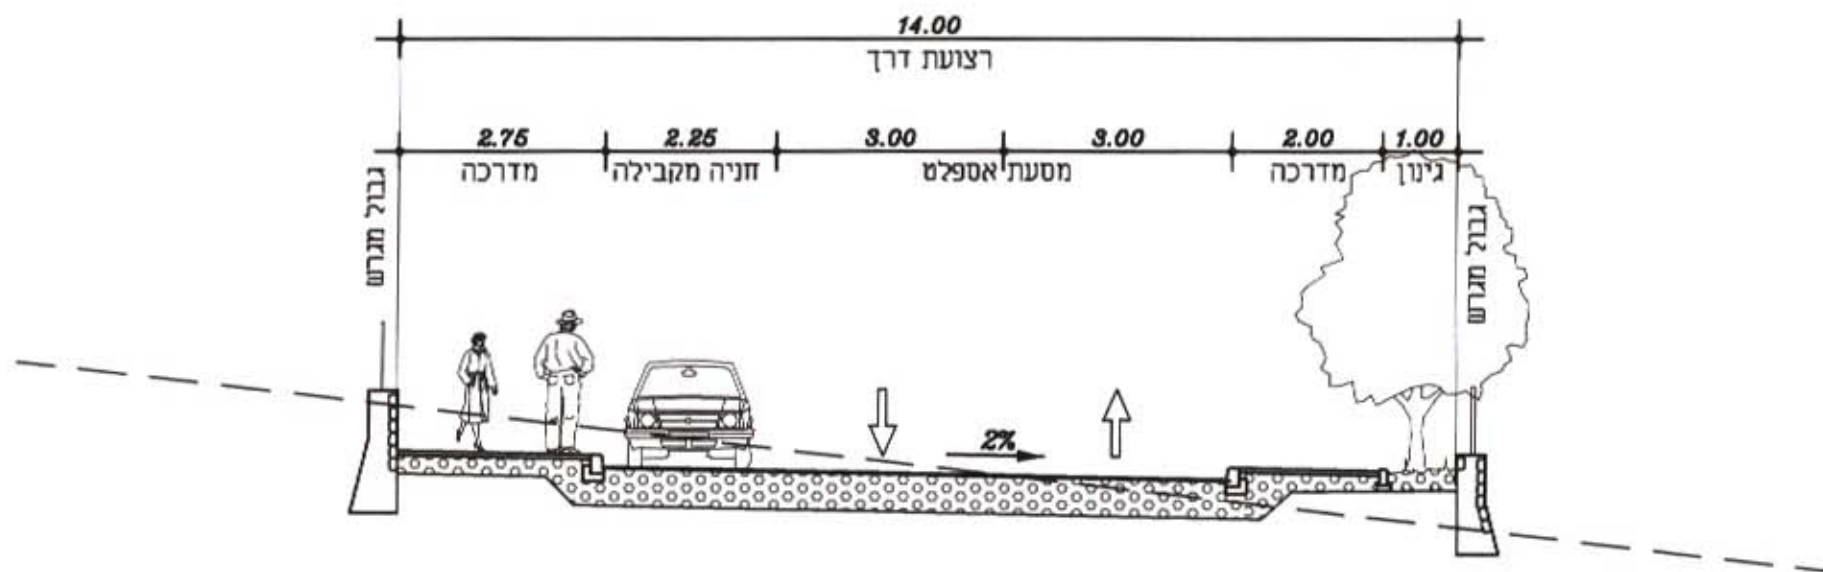

**חתך טיפוסי לכבישים מס' 3,4**

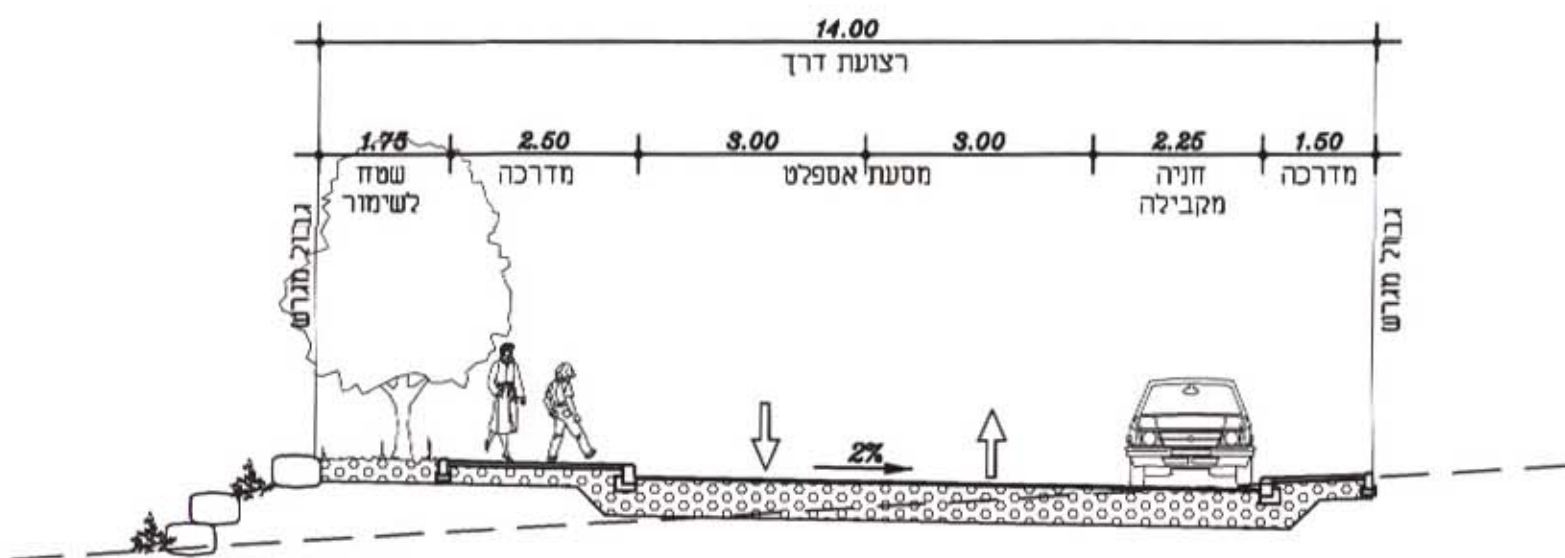

**חתך טיפוסי לכביש מס' 5**