


# סידורי תנועה ומקומות חניה למגרש 100/9 נספח תחבורה לתוכנית ג'15509

משרד הפנים מחוז הצפון  
חוק התכנון והבניה תשכ"ה-1965  
אישור תכנית מס' 15509  
הועדה המקומית לתכנון ובניה החליטה  
ביום 2.5.07  
הנדסאי אהרן התכנית  
סמכ"ל לתכנון

הורעה על אישור תכנית מס' 15509  
פוסטמה נילוקו והרשומים מס' 5705  
מיום 20.8.07

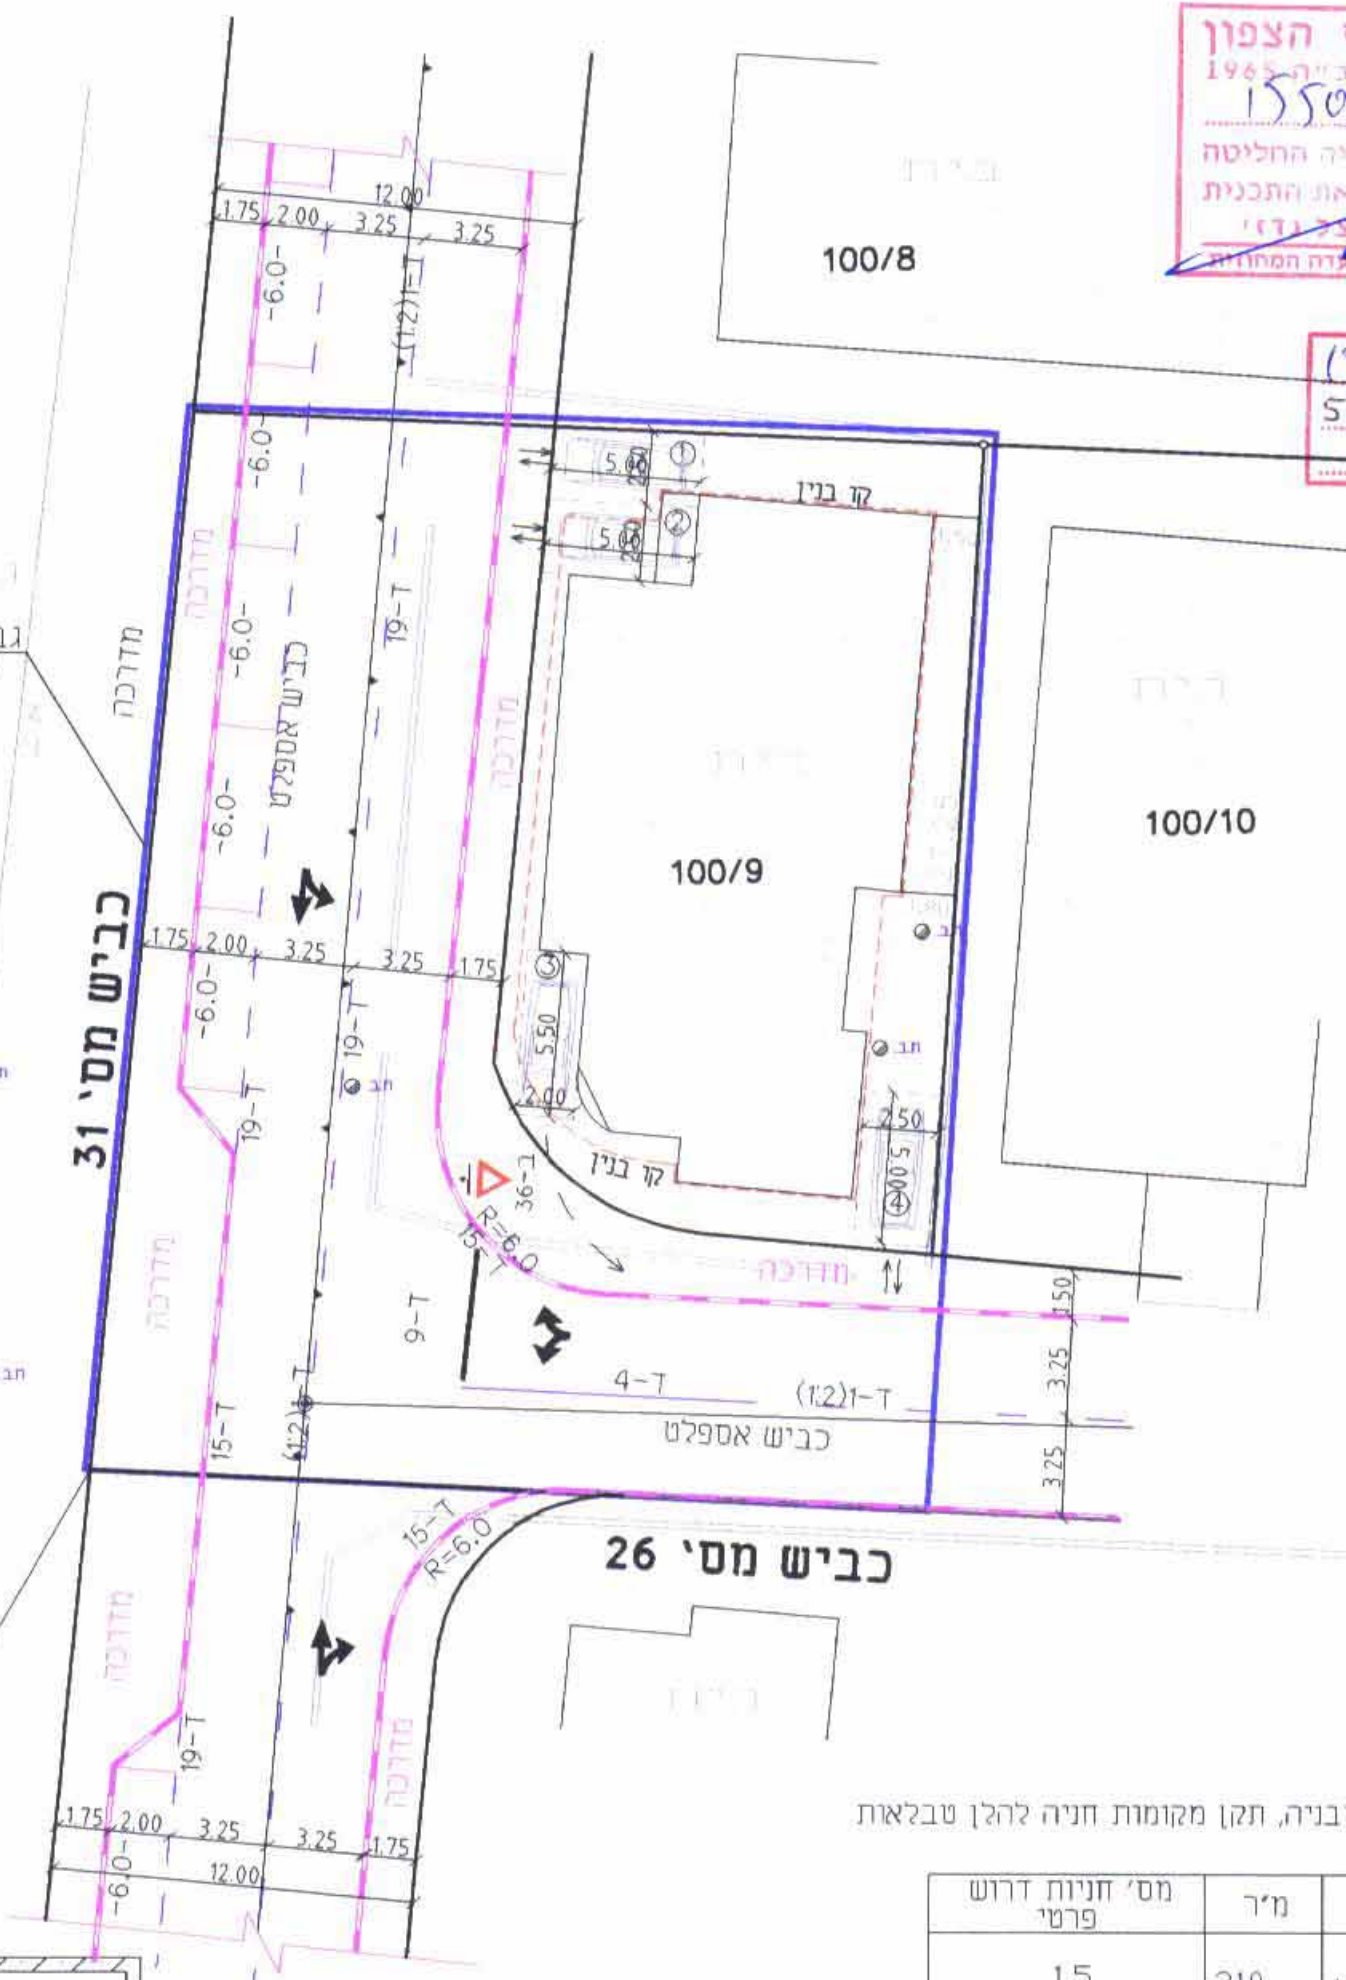

טבלת איזון חניה

לפי הנחיות חוק תכנון ובניה, תקן מקומות חניה להלן טבלאות דרישות מקומות חניה

| שימוש קרקע    | מ"ר    | מס' חניות דרוש פרטי |
|---------------|--------|---------------------|
| מגורים מבנה 1 | דירה 1 | 1.5                 |
|               | דירה 2 | 1.5                 |
|               | דירה 3 | 1.5                 |
| סה"כ          | 629    | 4.5                 |

- 4.5 מקומות חניה דרושים לפי טבלה  
- 4 מקומות חניה מוצעים לפי תכנית

איאד סלאח שנאוי

הנדסה אזרחית ומדידות  
תכנון ויעוץ תחבורה

כפר מנדא טל-פקס 04-9863144  
נייד 052-5588442



Eiad Eng

משרד איאד סלאח שנאוי  
מס' רשיון 1101 מס' אישור תכנון 1101  
כפר מנדא ליד כפר אבו סמא

תרא"ך 20-5-2007 חותמת