



הודעה על הפקדת תוכנית מס' 61/2006 - תאריך: 6/1/2006
 פורסמה בעיתון 7/1 כיום: 3.7.07
 ובעיתון הארץ כיום: 6.9.07
 ובעיתון מקומי אג' 2 כיום: 6.9.07

הודעה על הפקדת תוכנית מס' 61/2006 - תאריך: 6/1/2006
 פורסמה בילקוט הפרסומים מס' 5704
 מיום: 16.8.07 ע"מ: 3943

ועדה מקומית מעלה הגליל
 הפקדת תוכנית מס' 61/2006 - תאריך: 6/1/2006
 הועדה המקומית החליטה להפקיד את התוכנית
 בשייבה מס' 1/2007 ביום: 3.1.07

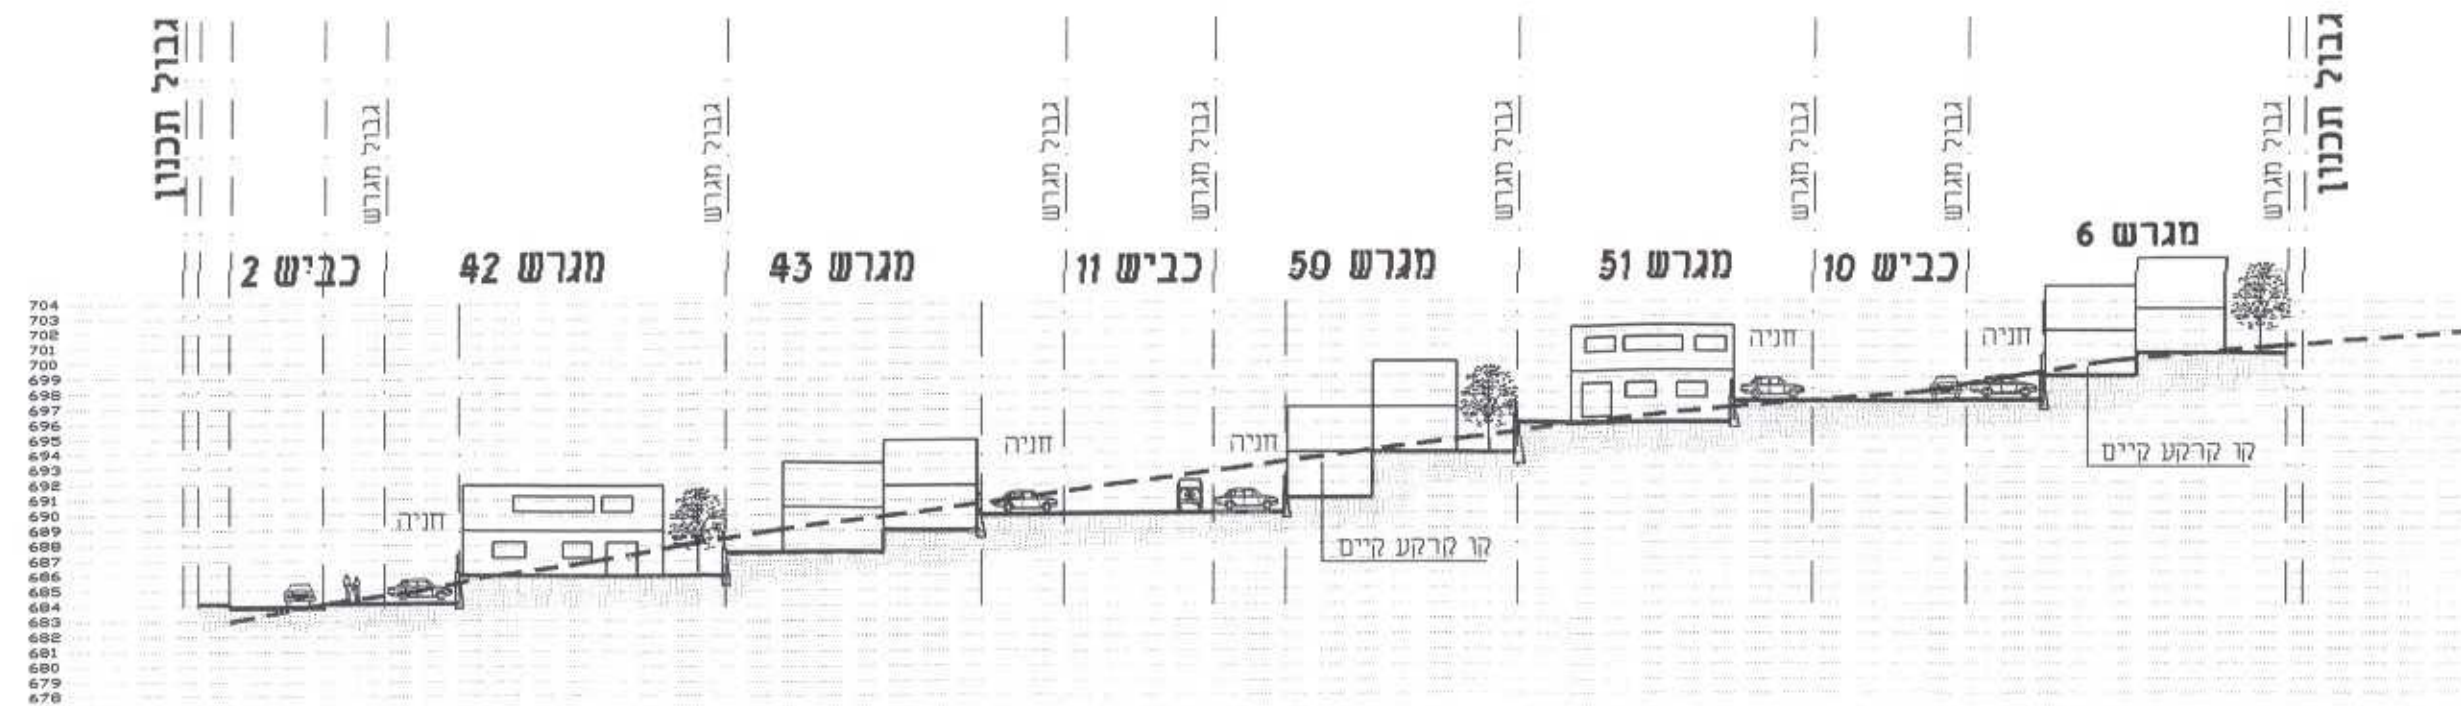

חתך 3-3

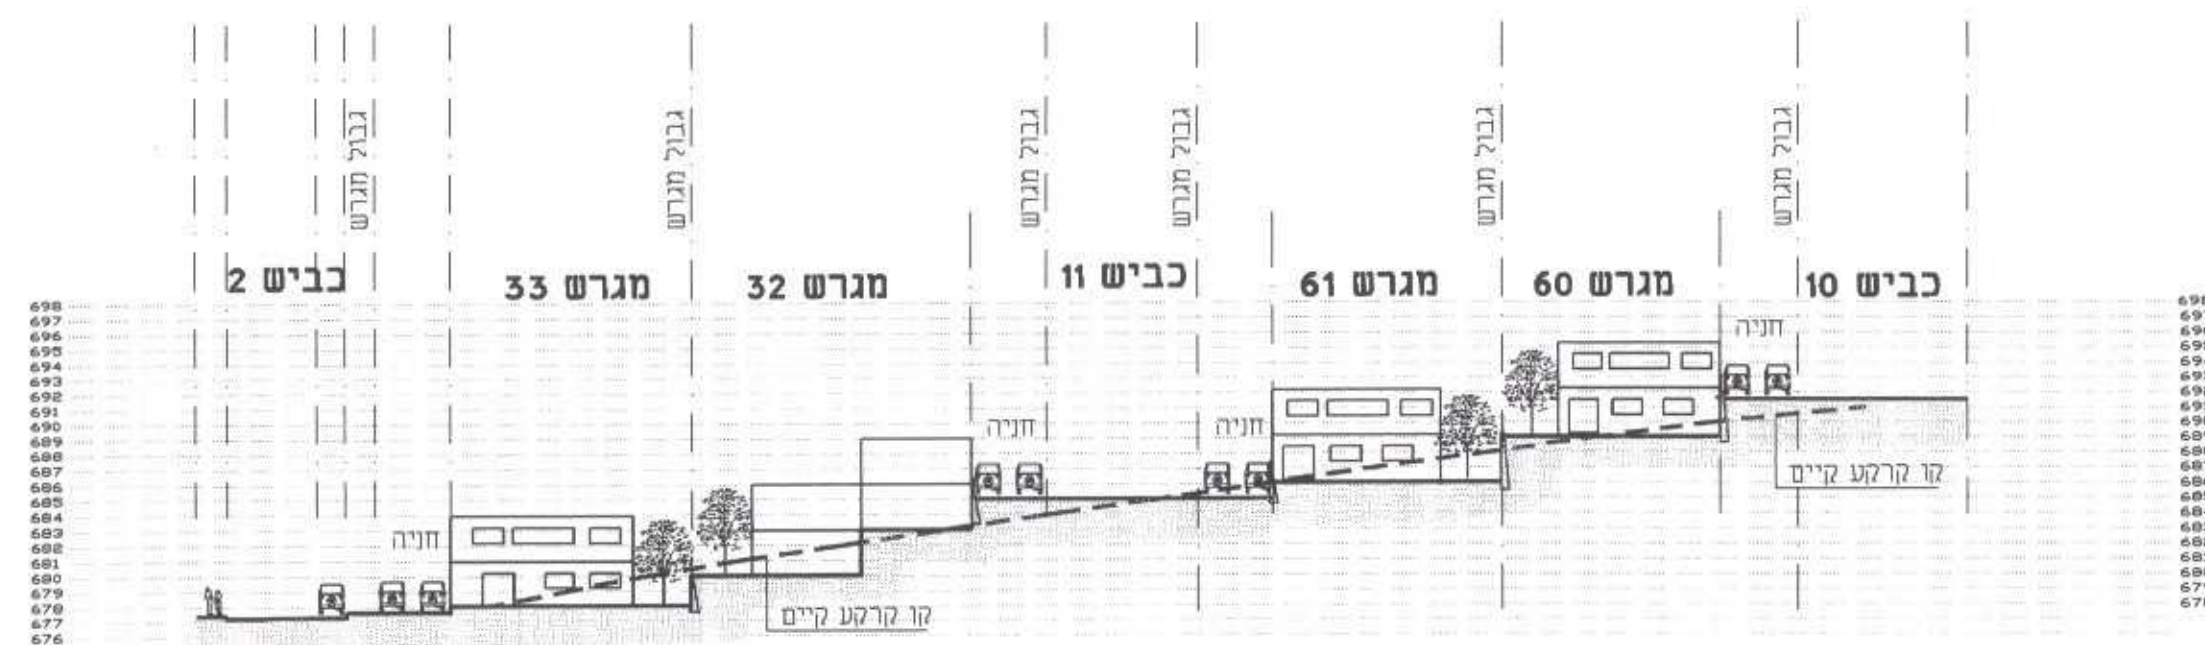


חתך 2-2

ועדה מקומית מעלה הגליל
 אישור תוכנית מס' 61/2006 - תאריך: 6/1/2006
 הועדה המקומית החליטה לאשר את התוכנית
 בשייבה מס' 7/2007 ביום: 30.1.07
 יו"ר הועדה: [Signature]

הודעה על אישור תוכנית מס' 61/2006 - תאריך: 6/1/2006
 פורסמה בילקוט הפרסומים מס' 5750
 מיום: 19.12.07 ע"מ: 965

הודעה על אישור תוכנית מס' 61/2006 - תאריך: 6/1/2006
 פורסמה בעיתון 7/1 כיום: 15.11.07
 ובעיתון הארץ כיום: 16.11.07
 ובעיתון מקומי אג' 2 כיום: 16.11.07

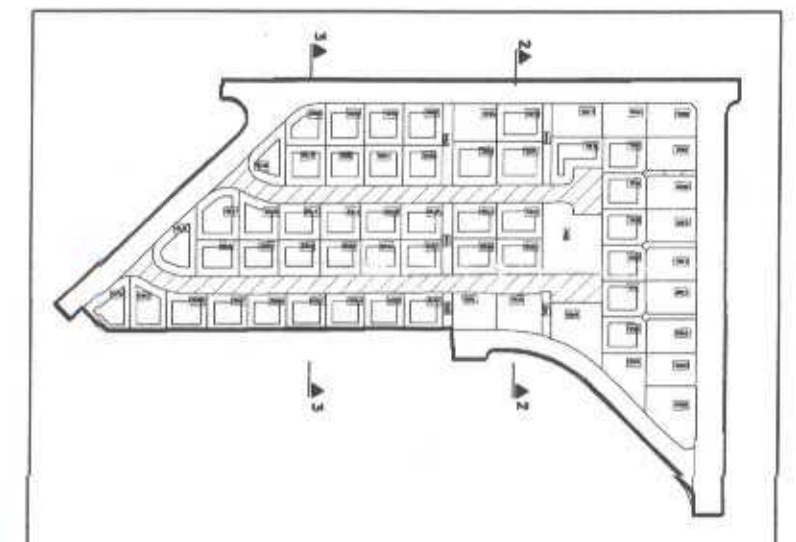

סימון מיקום חתך ע"ג תשרים

הודעה המקומית לתכנון ולבנייה
 מעלה הגליל
 14-10-2007
 נתקבל



סוכני מרגלית אדריכלית נ"פ
 רח' רוזנמן 3, טירת כרמל
 04-8580847/20
 E-MAIL: MARGALIT-SOBERMAN@NET

המבצע אחראי לבדיקת התכנית. על המבצע לבקר את כל המידות, ועל כל מעות או אי התאמה עליו להודיע למתכנן ולמפקח. אין לקבוע מידות ע"י מדידה בשרטוט. התכניות הן רכוש הבלעדי של המתכנן ולו שמורות בלעדית זכויות היוצרים של התכנית והמבנה. אין לעשות בתכנית שום שימוש ללא אישור בכתב מהמתכנן.

המחיר/מדידת: משב"ש

מג'מק\61\2006
 שם העבודה: כיסרא-שכונה לחיילים משוחררים

שם התוכנית: נספח די - חתכים טיפוסיים

מס': 1:500 תאריך: 16.08.07

תכנון: מרגלית ביקור: מרגלית

שרטוט: לובה אישור: מרגלית

שם קובץ: 214-01 shlav-b.dwg