


כביש 50

חתך לאורך דרך גישה 2

דרך גישה 1

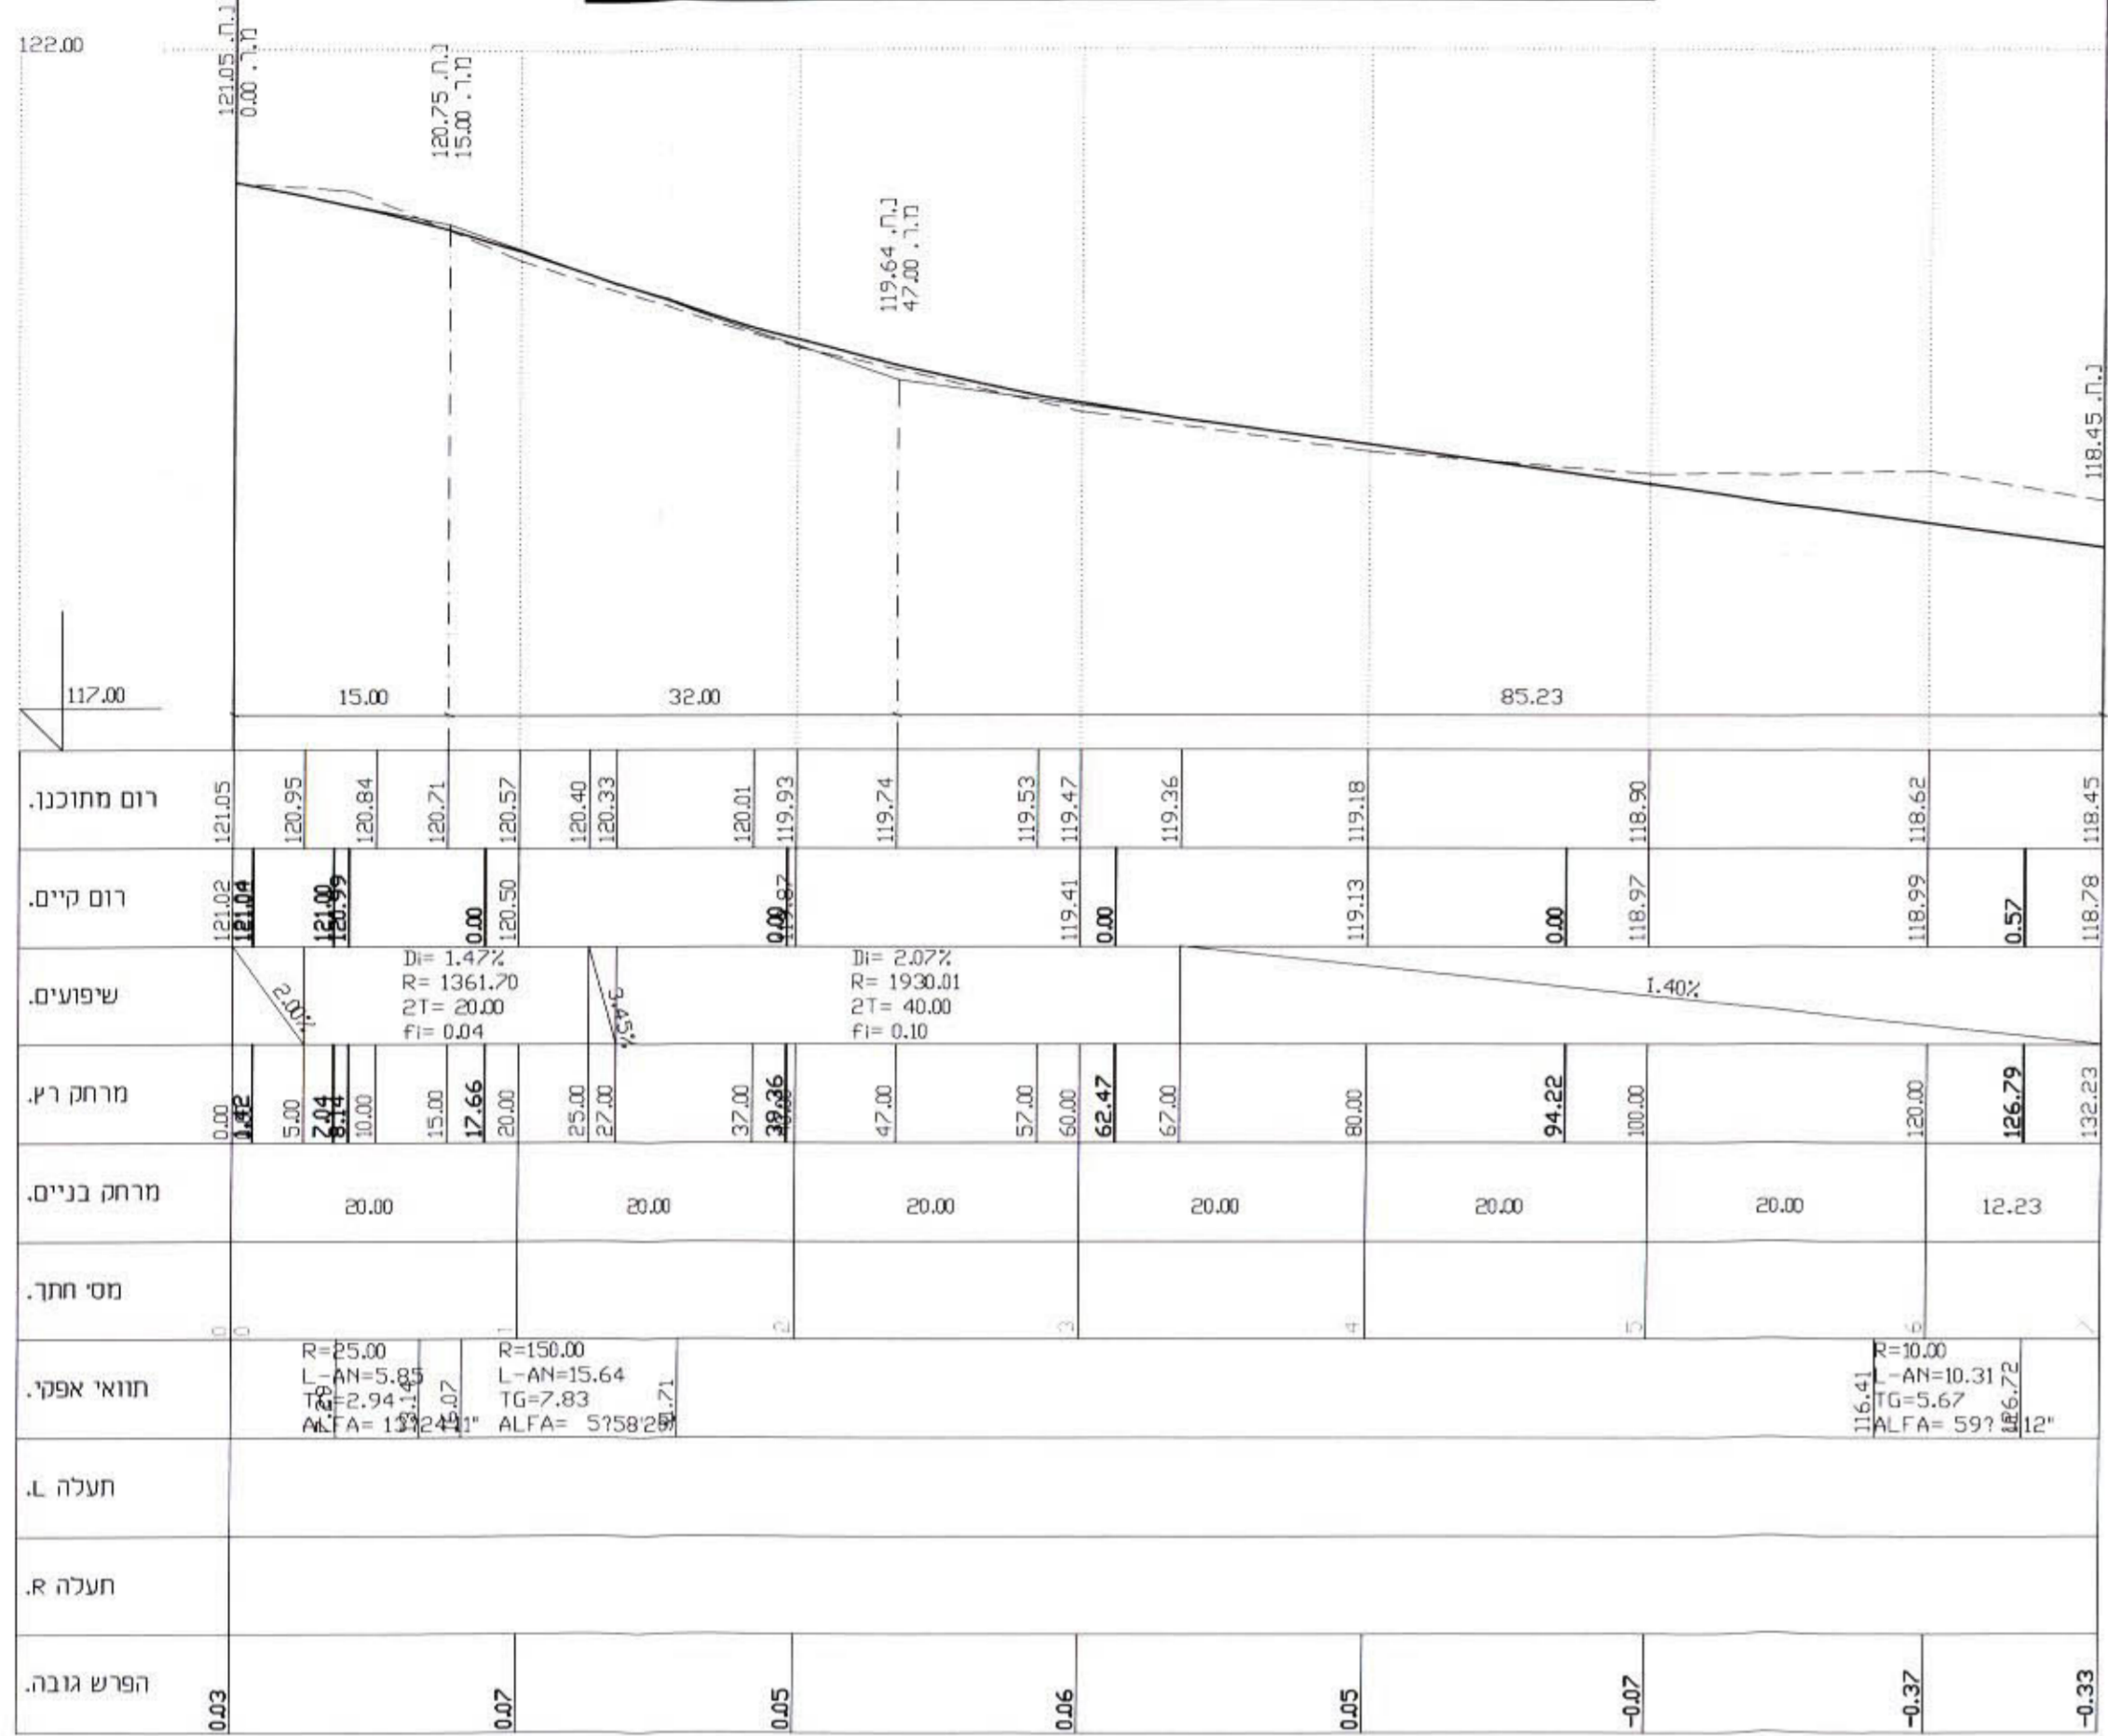


קנה מידה 1:50 \ 500

כביש 50

חתך לאורך דרך גישה 1

כביש 42

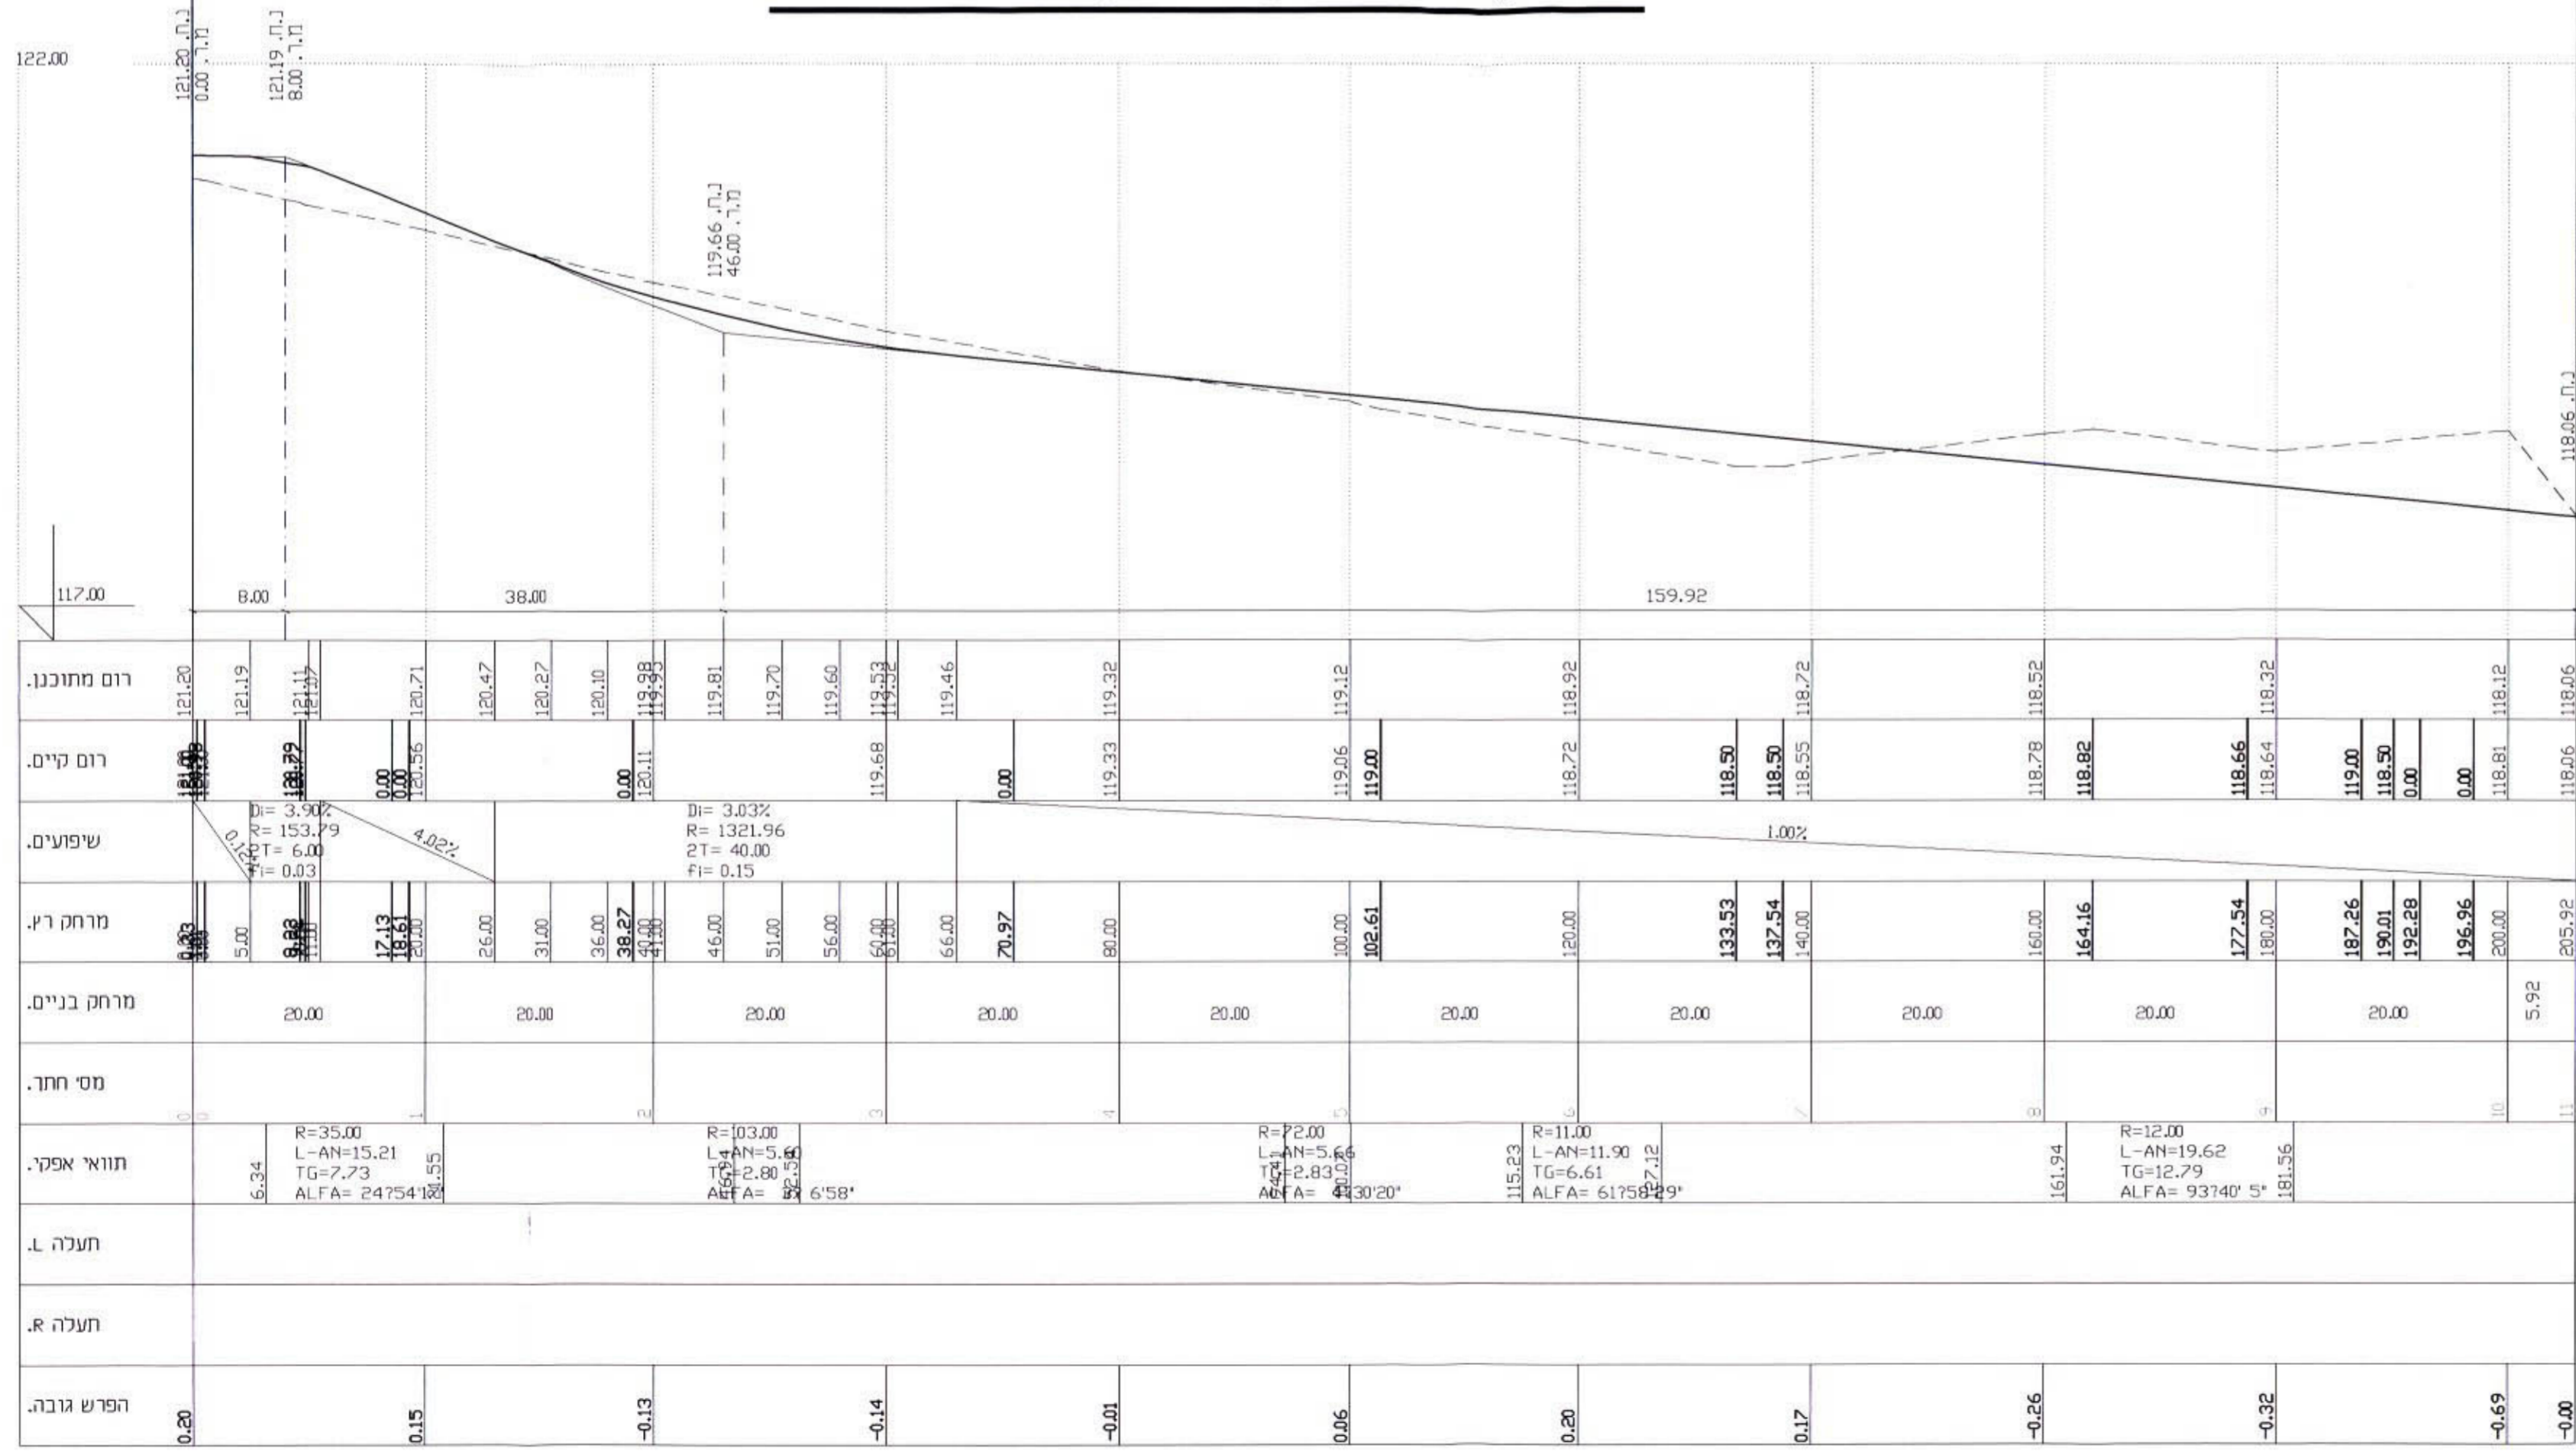

קנה מידה 1:50 \ 500

קובץ plf	עבור סלאם-ועדת גבעות אלונים	15.8.2006
קובץ plf	עבור סלאם-ועדת גבעות אלונים	5.4.2006
קובץ plf	עבור סלאם-ועדת גבעות אלונים	22.3.06
כמות	תפוצה	תאריך

הערת

1553k-o	השלמות לפי מכתב הועדה מיום 27.6	2	5.7.06
שם קובץ	שינויים	מהדורה	תאריך

המבצע אחראי לבדיקת המידות ולהתאמתן במקום. על המבצע לבקר את כל המידות ועל כל טעות או אי התאמה יודיע למתכנן אין לבצע מידות ע"פ מידה מהשרטוט.

מכון הנדסה וייעוץ
ת"י 9000
מכון הנדסים בע"מ

חדר ת. מהנדסים בע"מ

זכרון & פזלים כבישים, ויקוד, פתח ענף יוקר
צריח - ת.ד. 293 פ"מ 16102
טל: 04/6555769-6460964
פקס: 04/6552570

קנה מידה: 1:50 \ 500	משרד הפנים: 31-10-2007	למשך: 2	לשיפור: 0
מרץ 06	נתקבל	שפרעם	פרויקט:
יעקוב-עוויד דיאנה	נצרת עילית	ת.מ ג\15853	תכנית:
יעקוב-עוויד דיאנה	אשר	חתכים לאורך דרכי הגישה	פיקוח:
חזב חביב	מהדורה 2	ועדת גבעות אלונים	פיקוח:
1553k-o.dwg	שם קובץ:	1553 \ 3	פיקוח: