



חתך לאורך דרך מסי 211

חתך לאורך דרך מסי 210

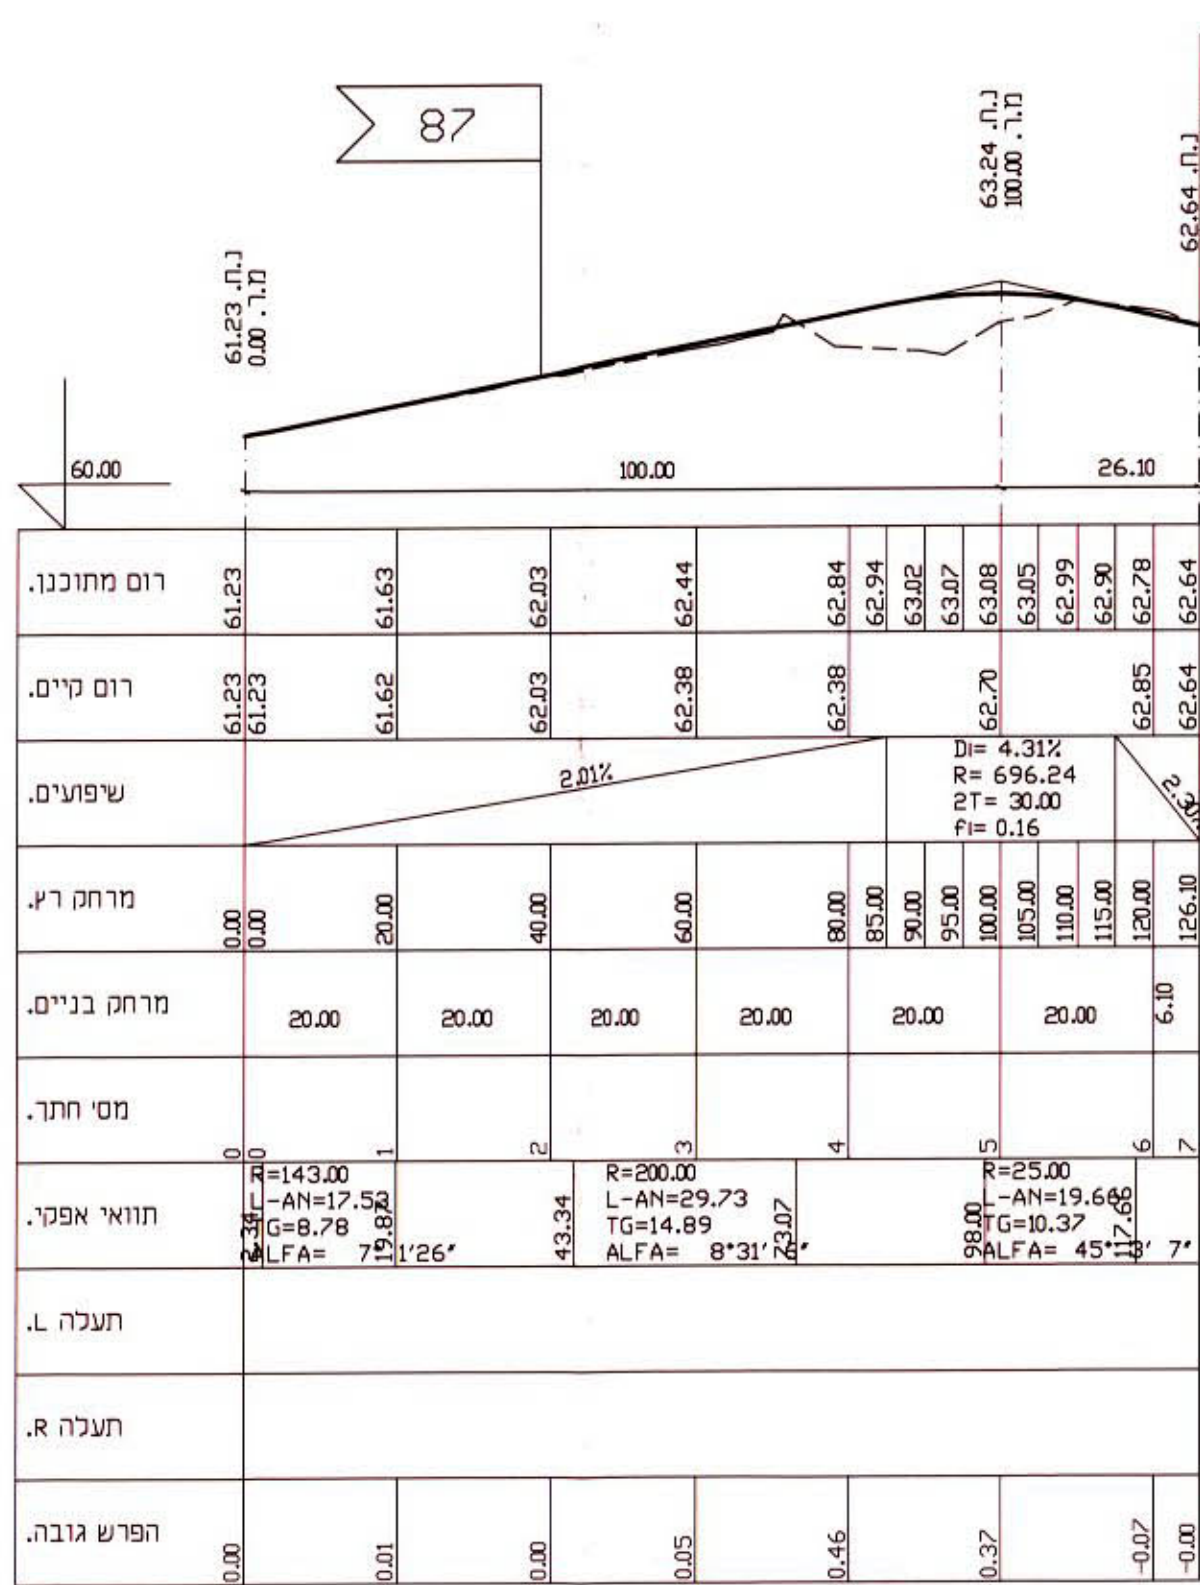


קנה מידה 1:100 \ 1000

חתך לאורך דרך מסי 87

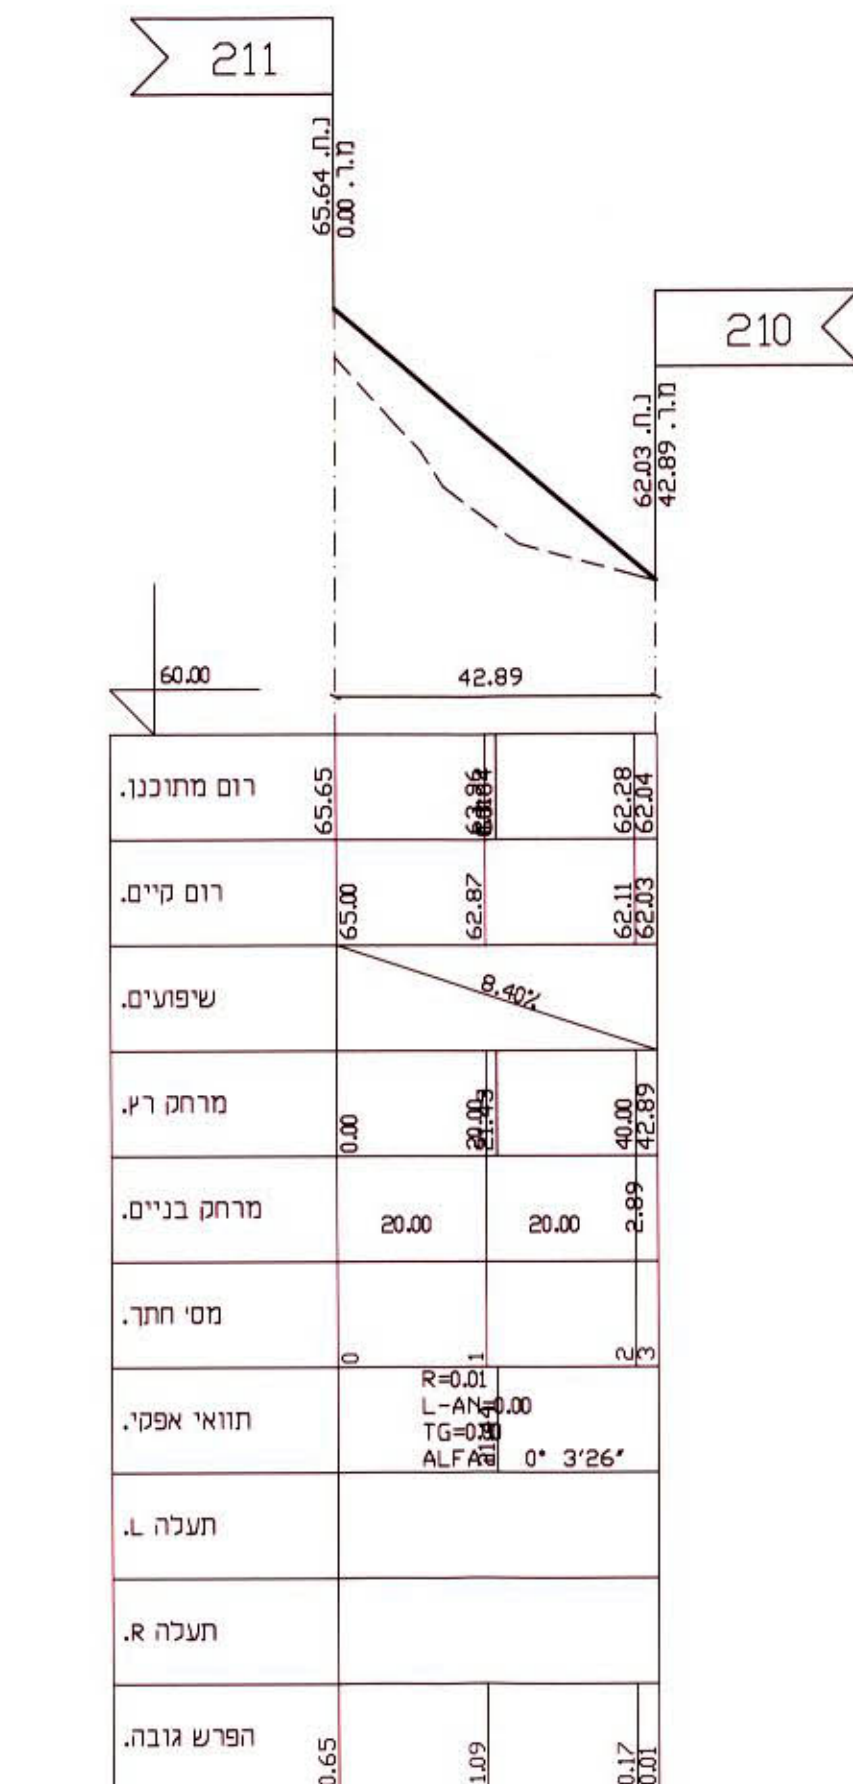


קנה מידה 1:100 \ 1000

חתך לאורך דרך מסי 211

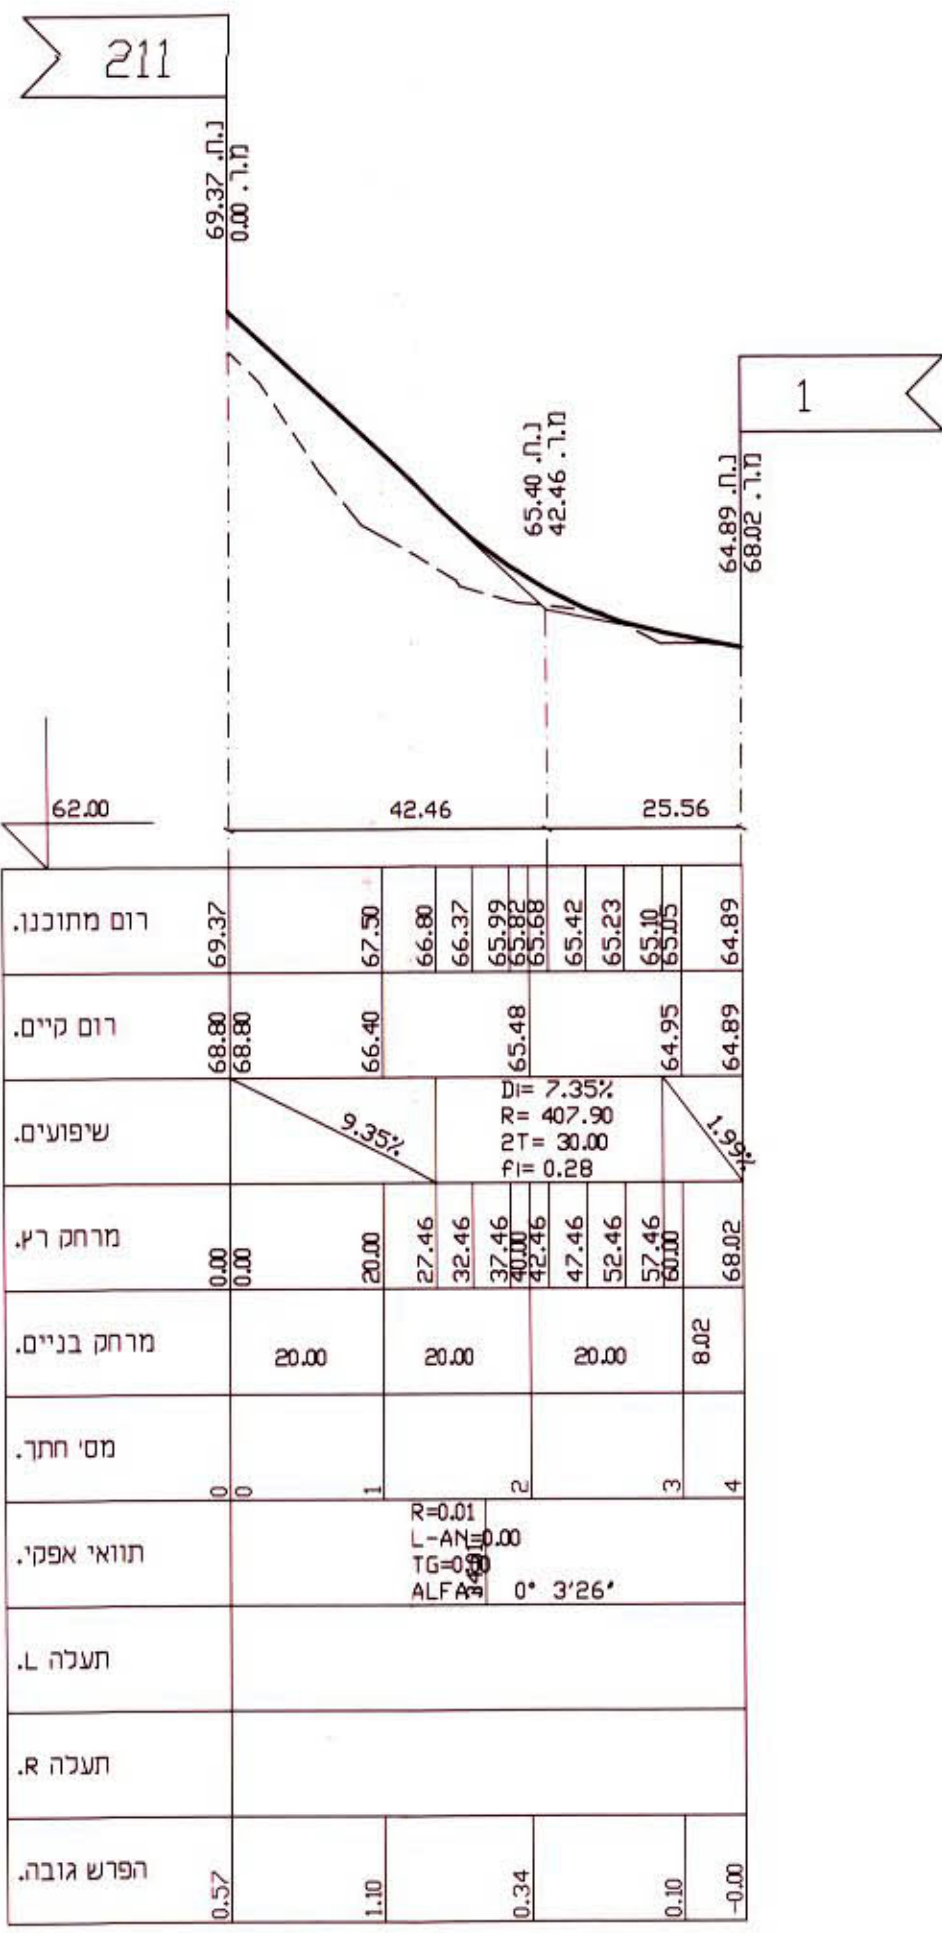


קנה מידה 1:100 \ 1000

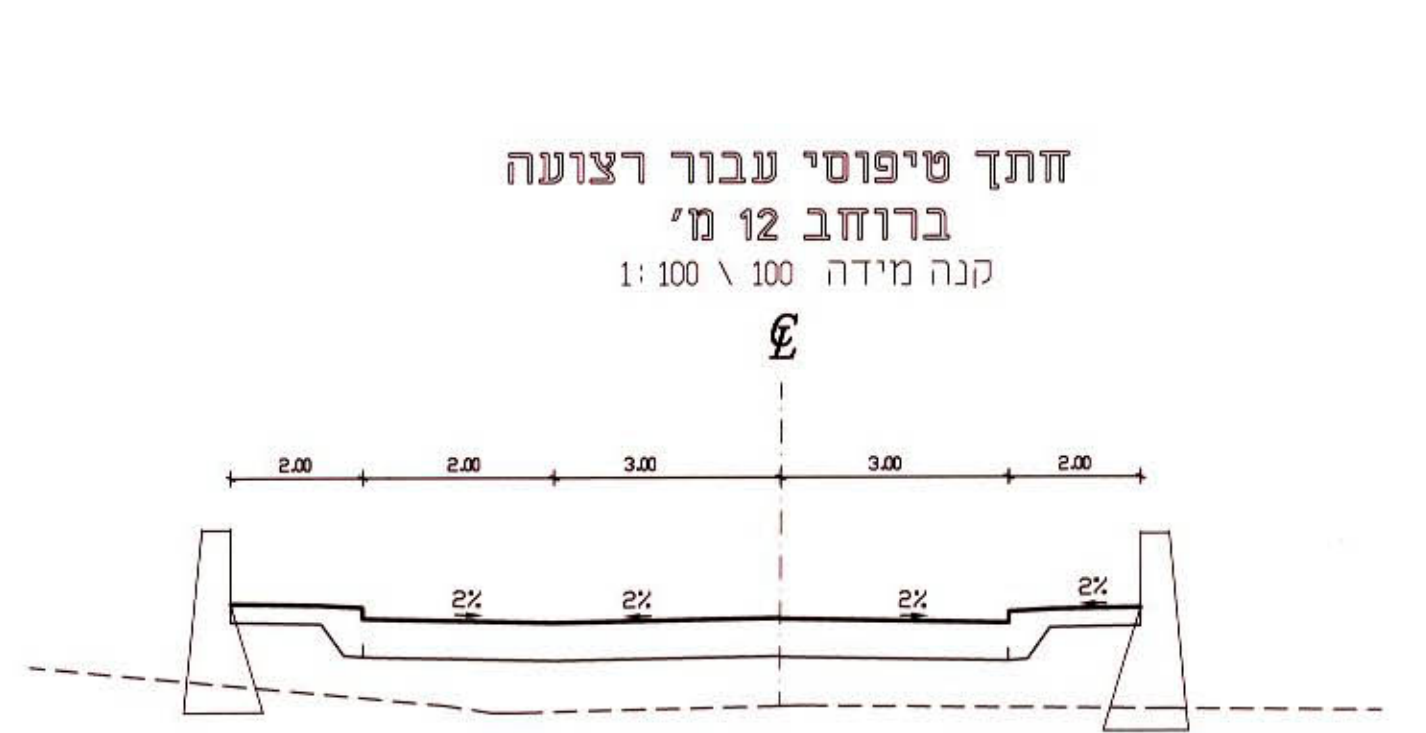

קנה מידה 1:100 \ 1000



חתך טיפוסי עבור רצועה ברוחב 12 מ'

קנה מידה 1:100 \ 100

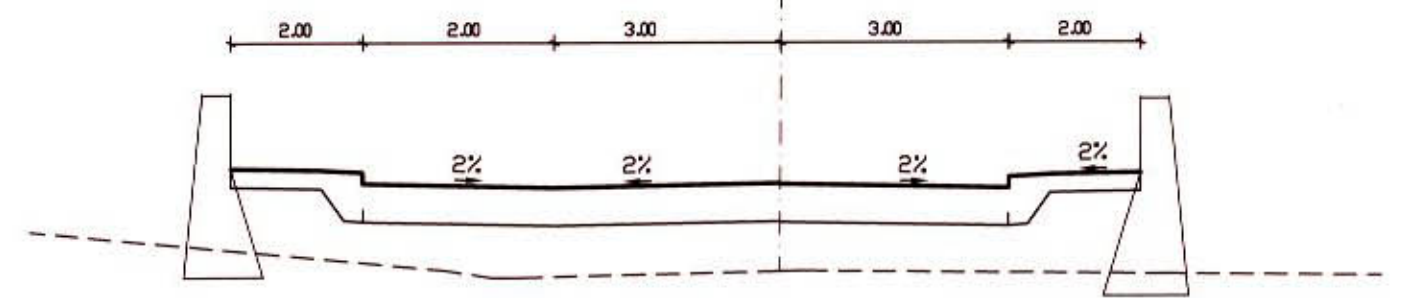

חתך טיפוסי עבור רצועה ברוחב 10 מ'

קנה מידה 1:100 \ 100

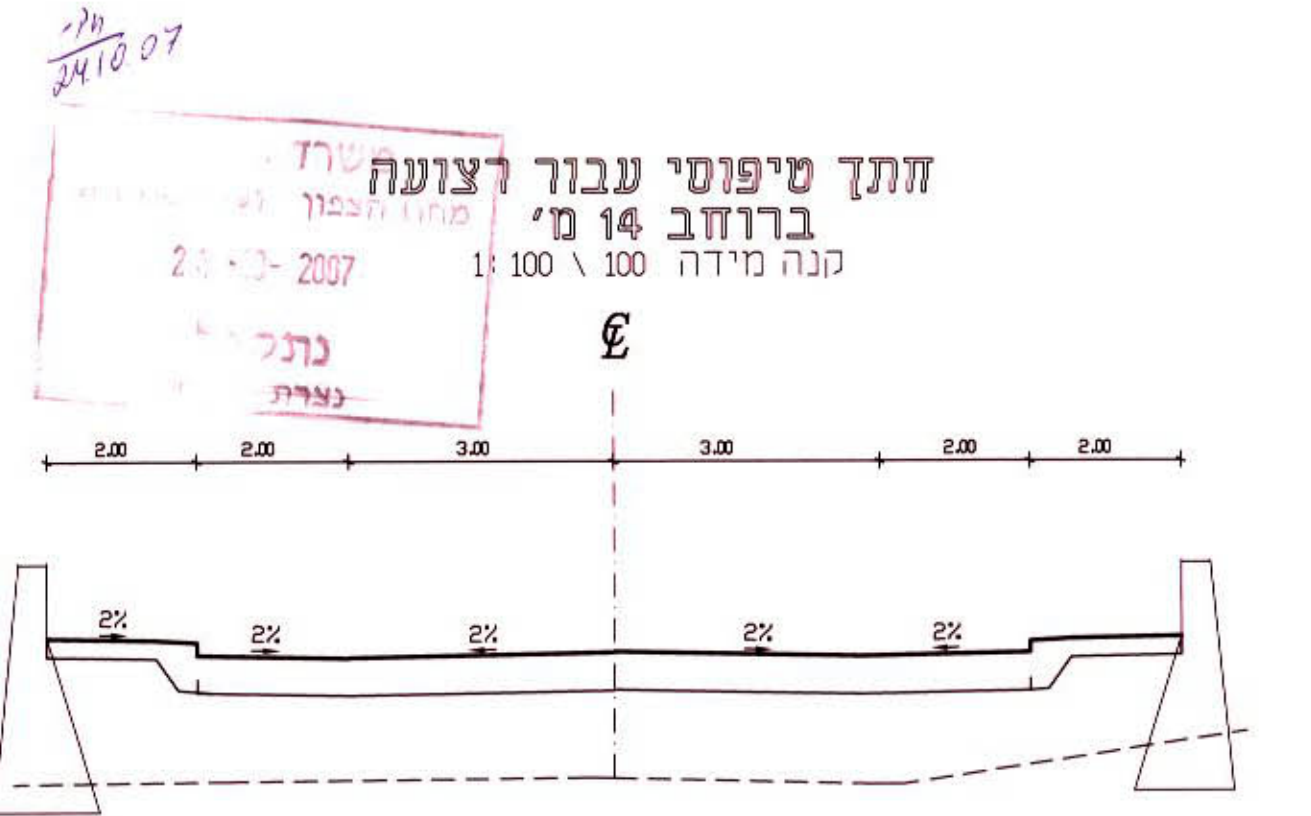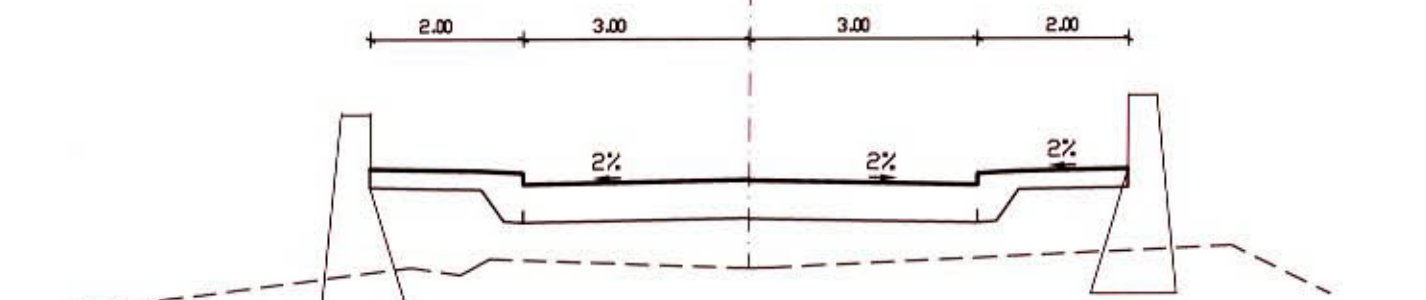

שרד השרות
מחוז המבצע
2007-03-20
נכנס
נאמדת

משרד הפנים מחוז הצפון
חוק התכנון והבניה תשכ"ח 1965
אישור תכנית מסי 16135
הועדה המחוזית לתכנון ובניה החליטה
ביום 5.9.07 לאשר את התכנית
על-ידי
סגלית לתכנון יו"ר הועדה המחוזית

הודעה על אישור תכנית מסי 16135
מסמך ניקוטו הפרוטוקול מס 5769
יום 23.1.08

הערה
הנספח הינו נספח מנחה ולא מחייב.

מוזאי ג'סאן
מנהל תוכנית וביצוע
מ.ר. 79631 קל 33-197

תאריך	1/2006	תאריך	1/2006	תאריך	1/2006
חתימה	לבית	חתימה	לבית	חתימה	לבית
תאריך	1/2006	תאריך	1/2006	תאריך	1/2006
חתימה	לבית	חתימה	לבית	חתימה	לבית
D:\2006\0606shamer\orek-0606.dwg Tue Jan 23 15:49:18 2007
HP DesignJet 750C Plus Hewlett-Packard HP-6172 devices, ADI 4.3 - for Autodesk by HP