174
10.03.08

משרד הפנים
מחוז הצפון ועדה מחוזית
10-03-2008
נתקבל

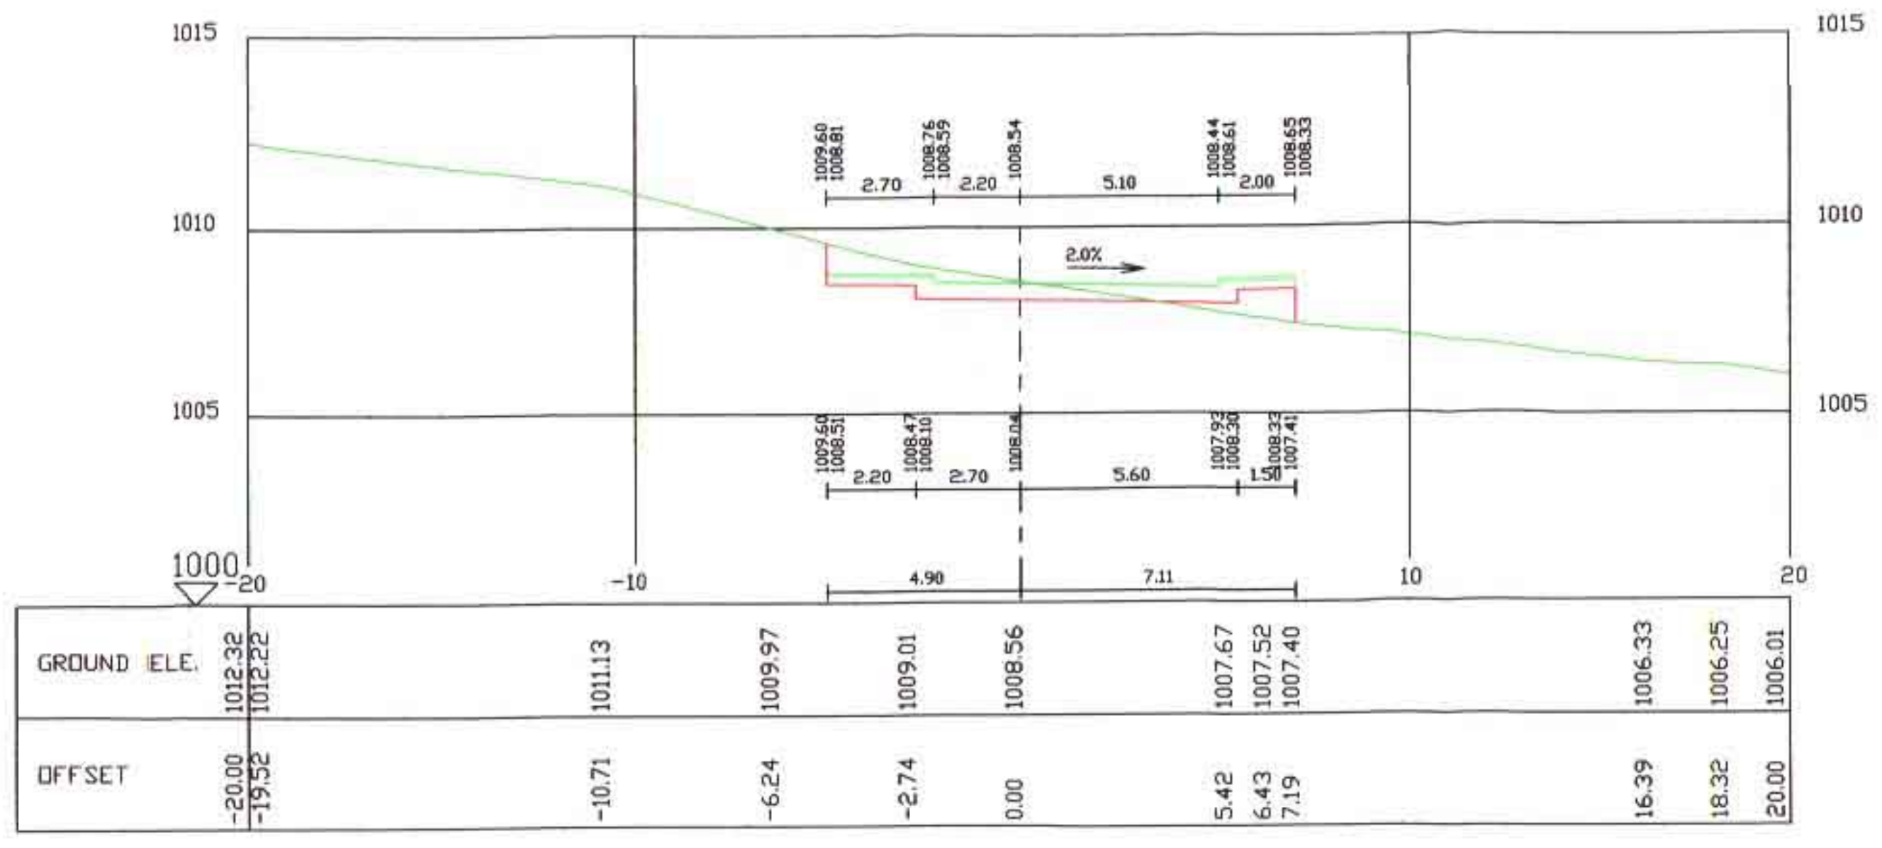
SECTION 4 St. 80 ROAD: 1

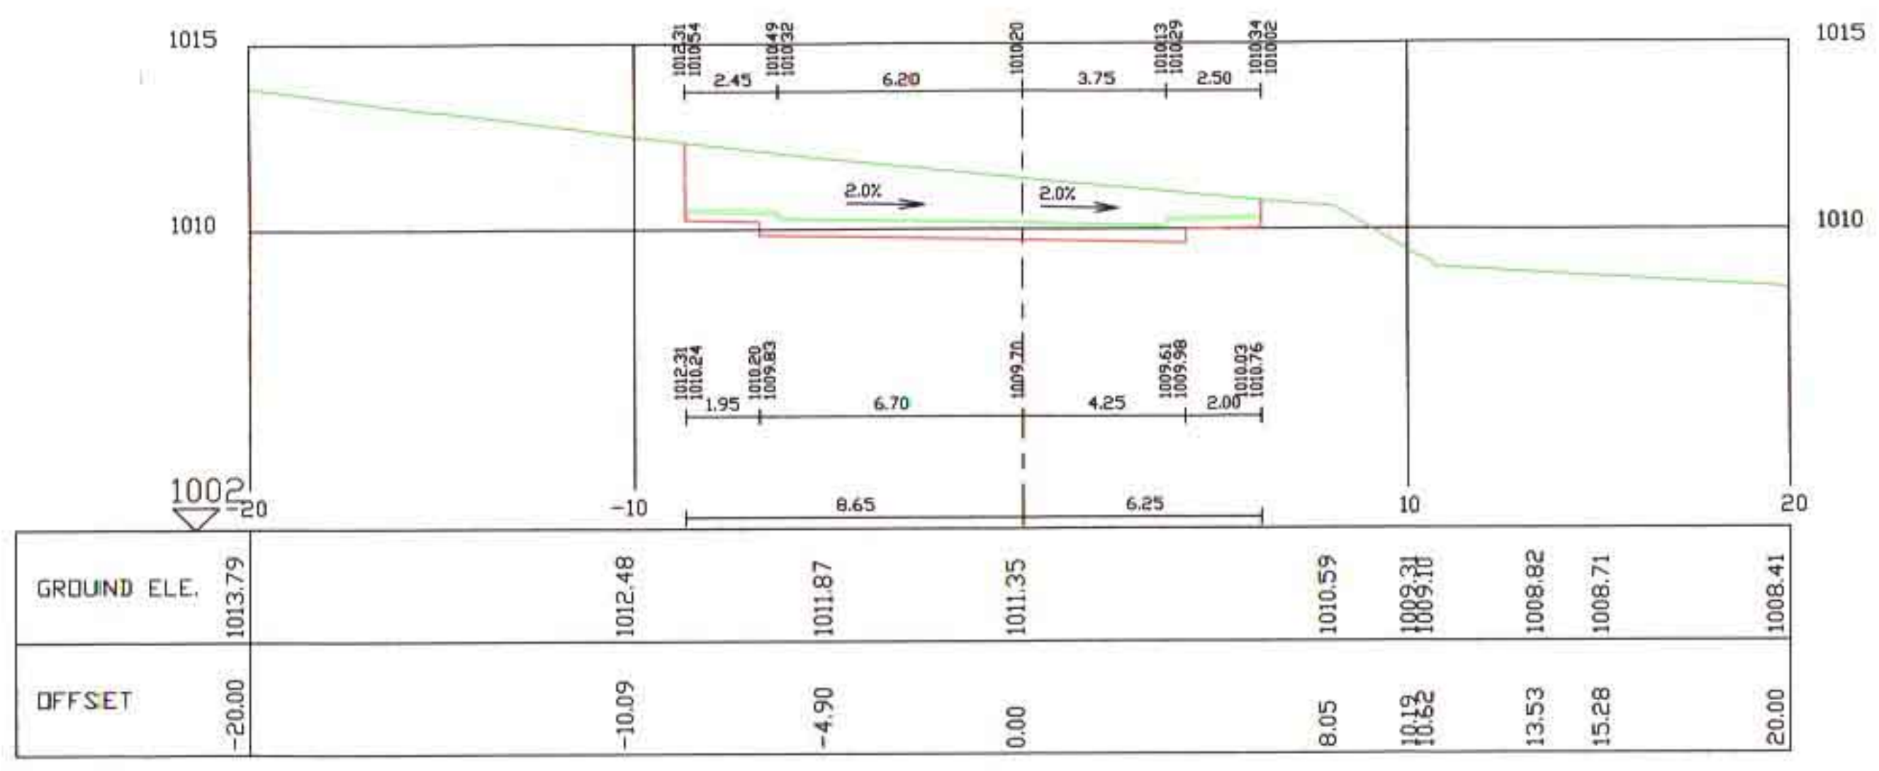
SECTION 3 St. 60 ROAD: 1

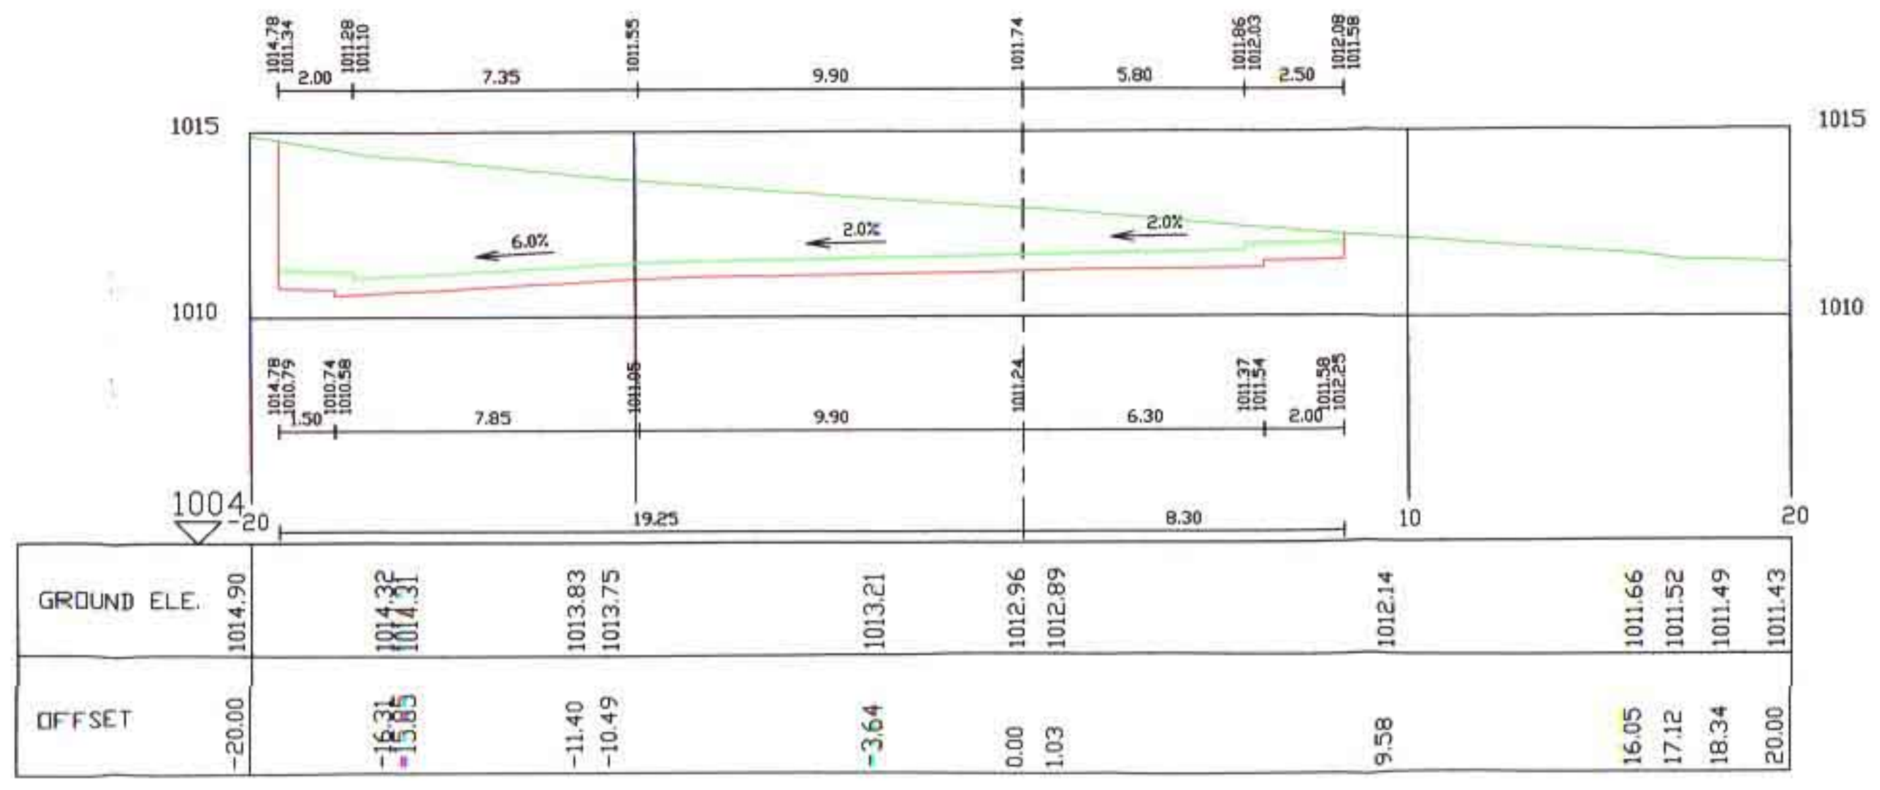
SECTION 2 St. 40 ROAD: 1

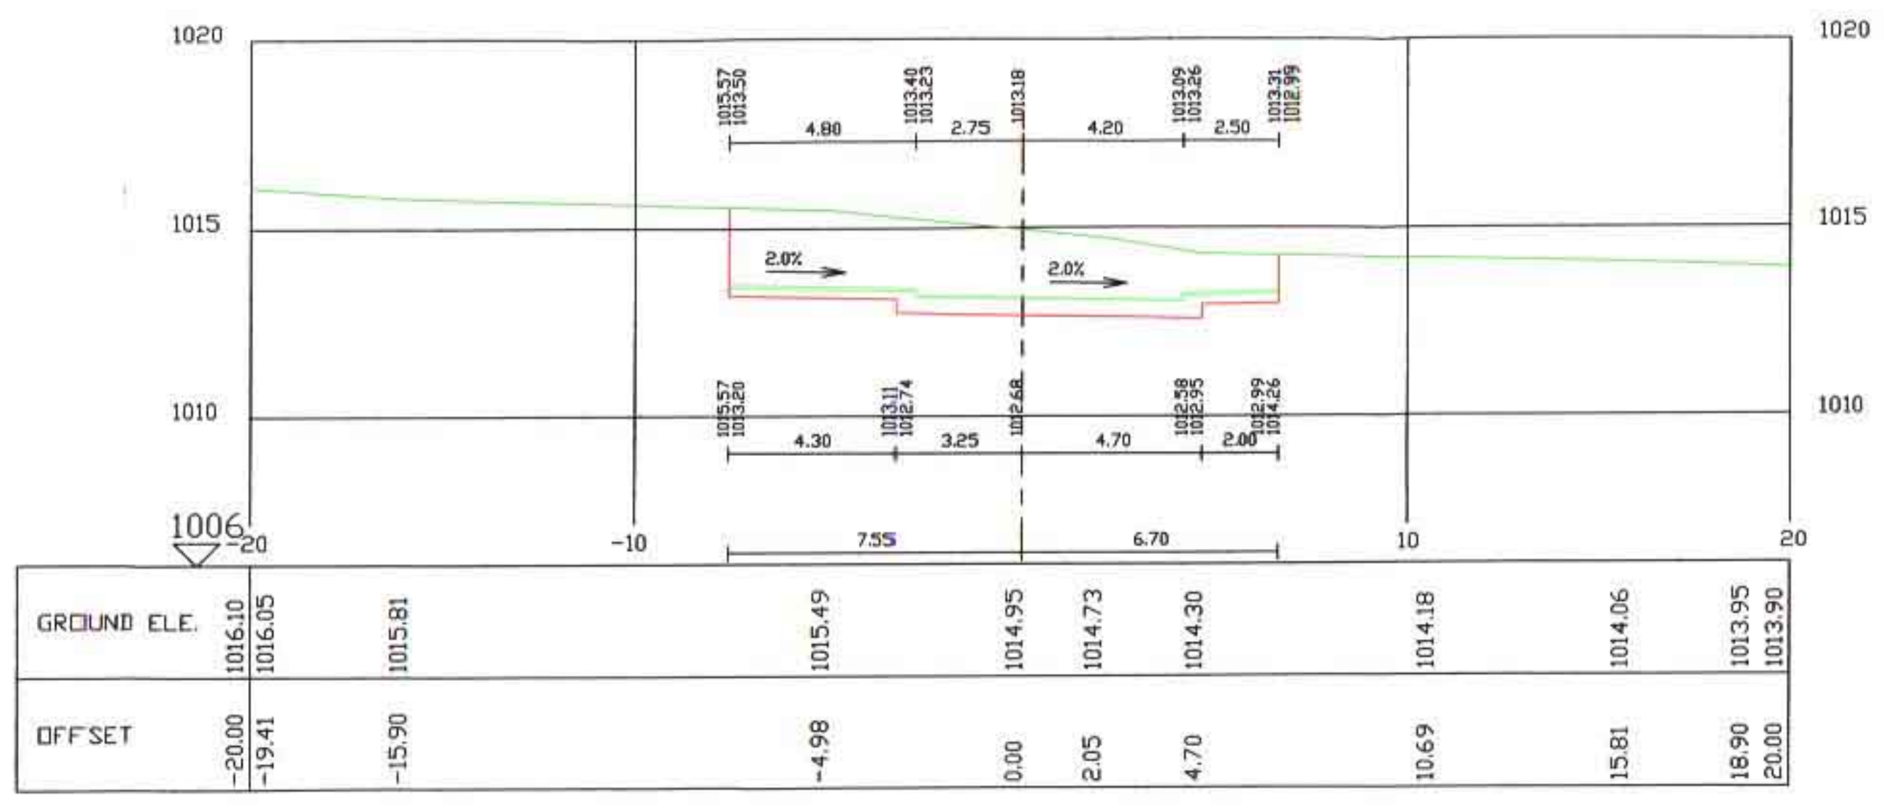
SECTION 1 St. 20 ROAD: 1

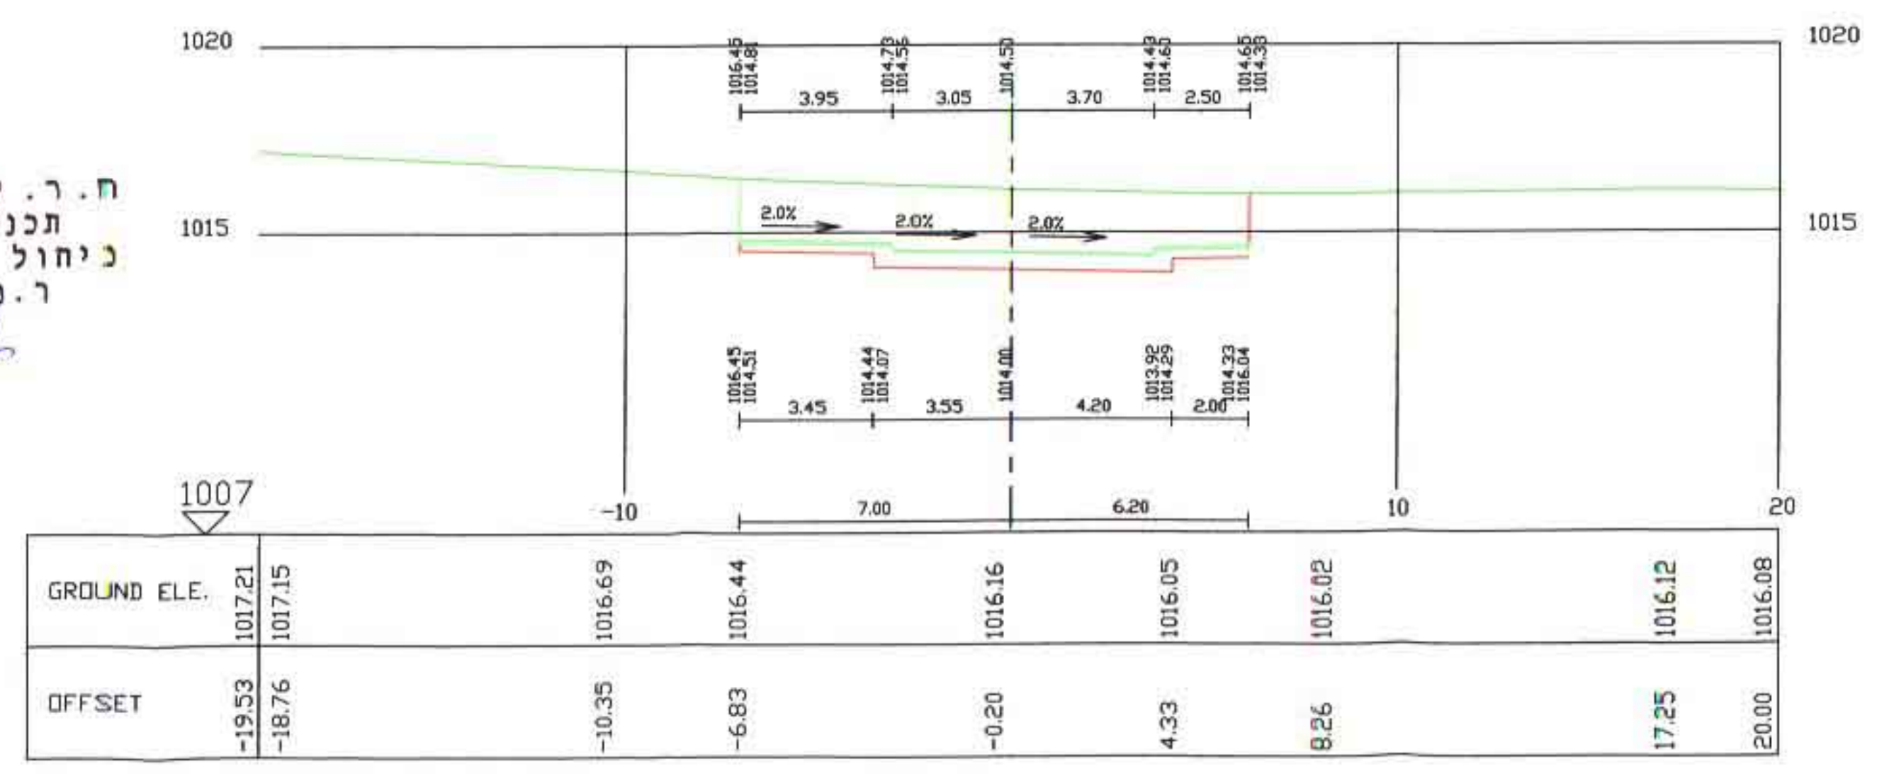
SECTION 0 St. 0 ROAD: 1

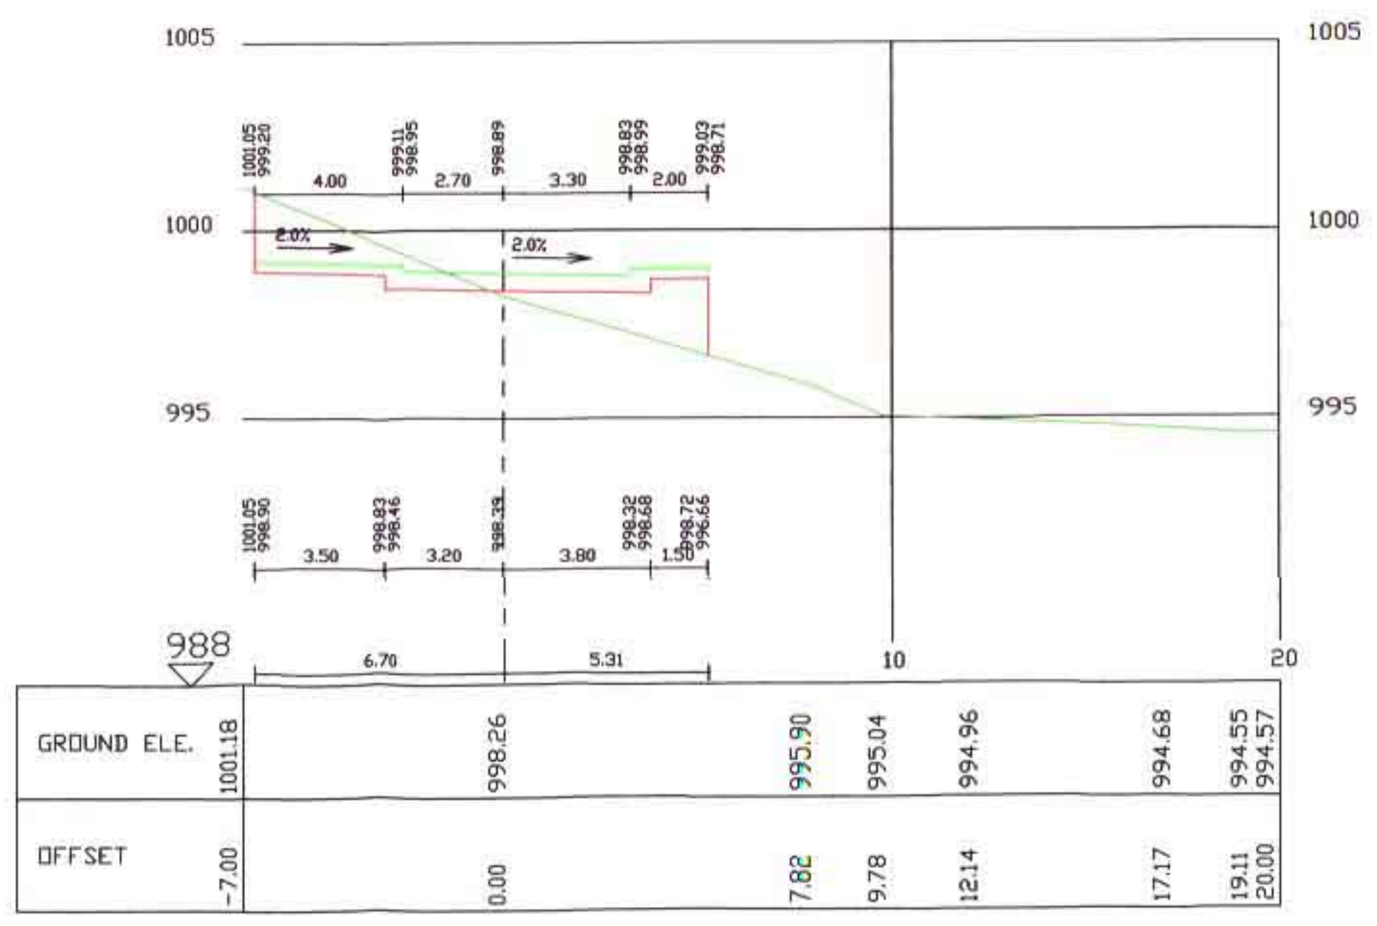
SECTION 9 St. 180 ROAD: 1

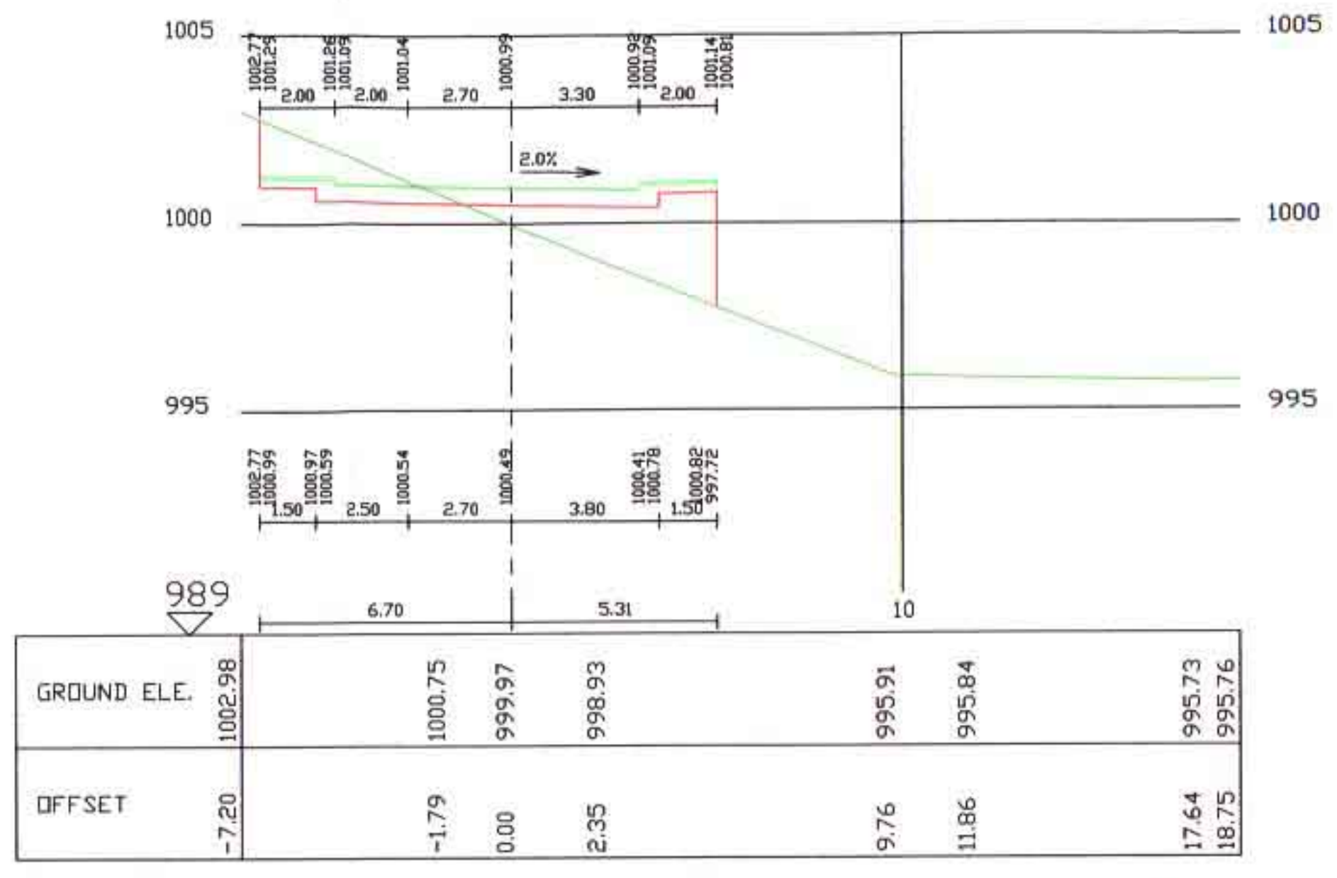
SECTION 8 St. 160 ROAD: 1

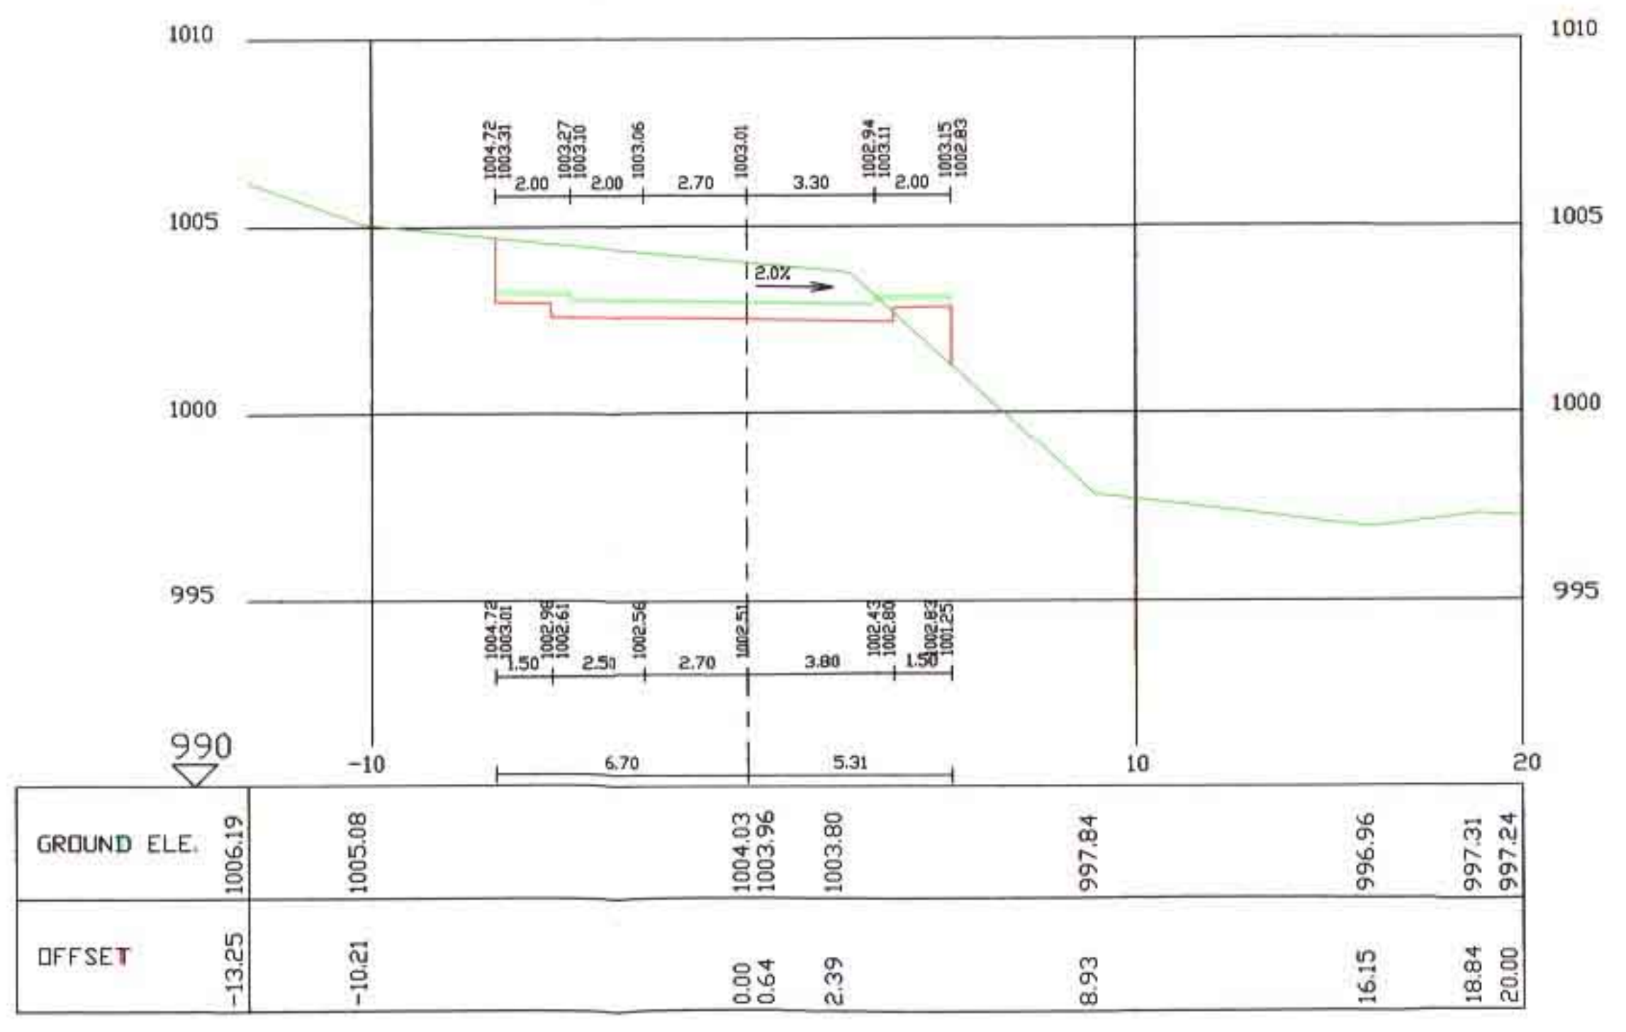
SECTION 7 St. 140 ROAD: 1

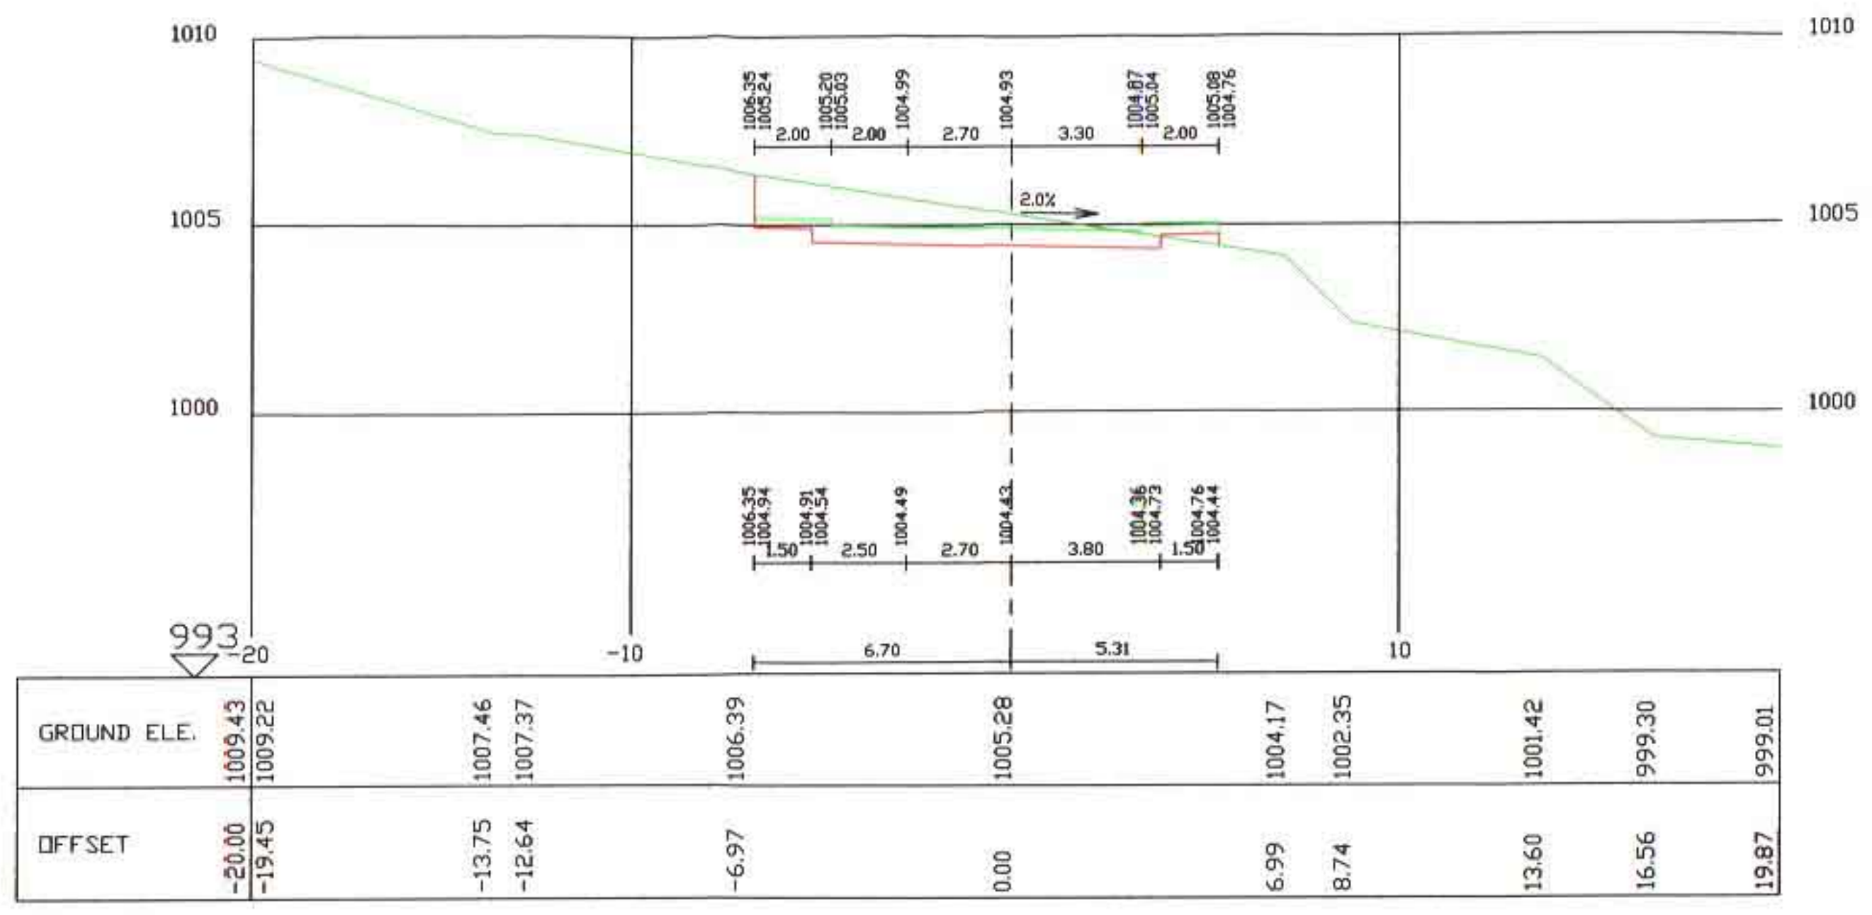
SECTION 6 St. 120 ROAD: 1

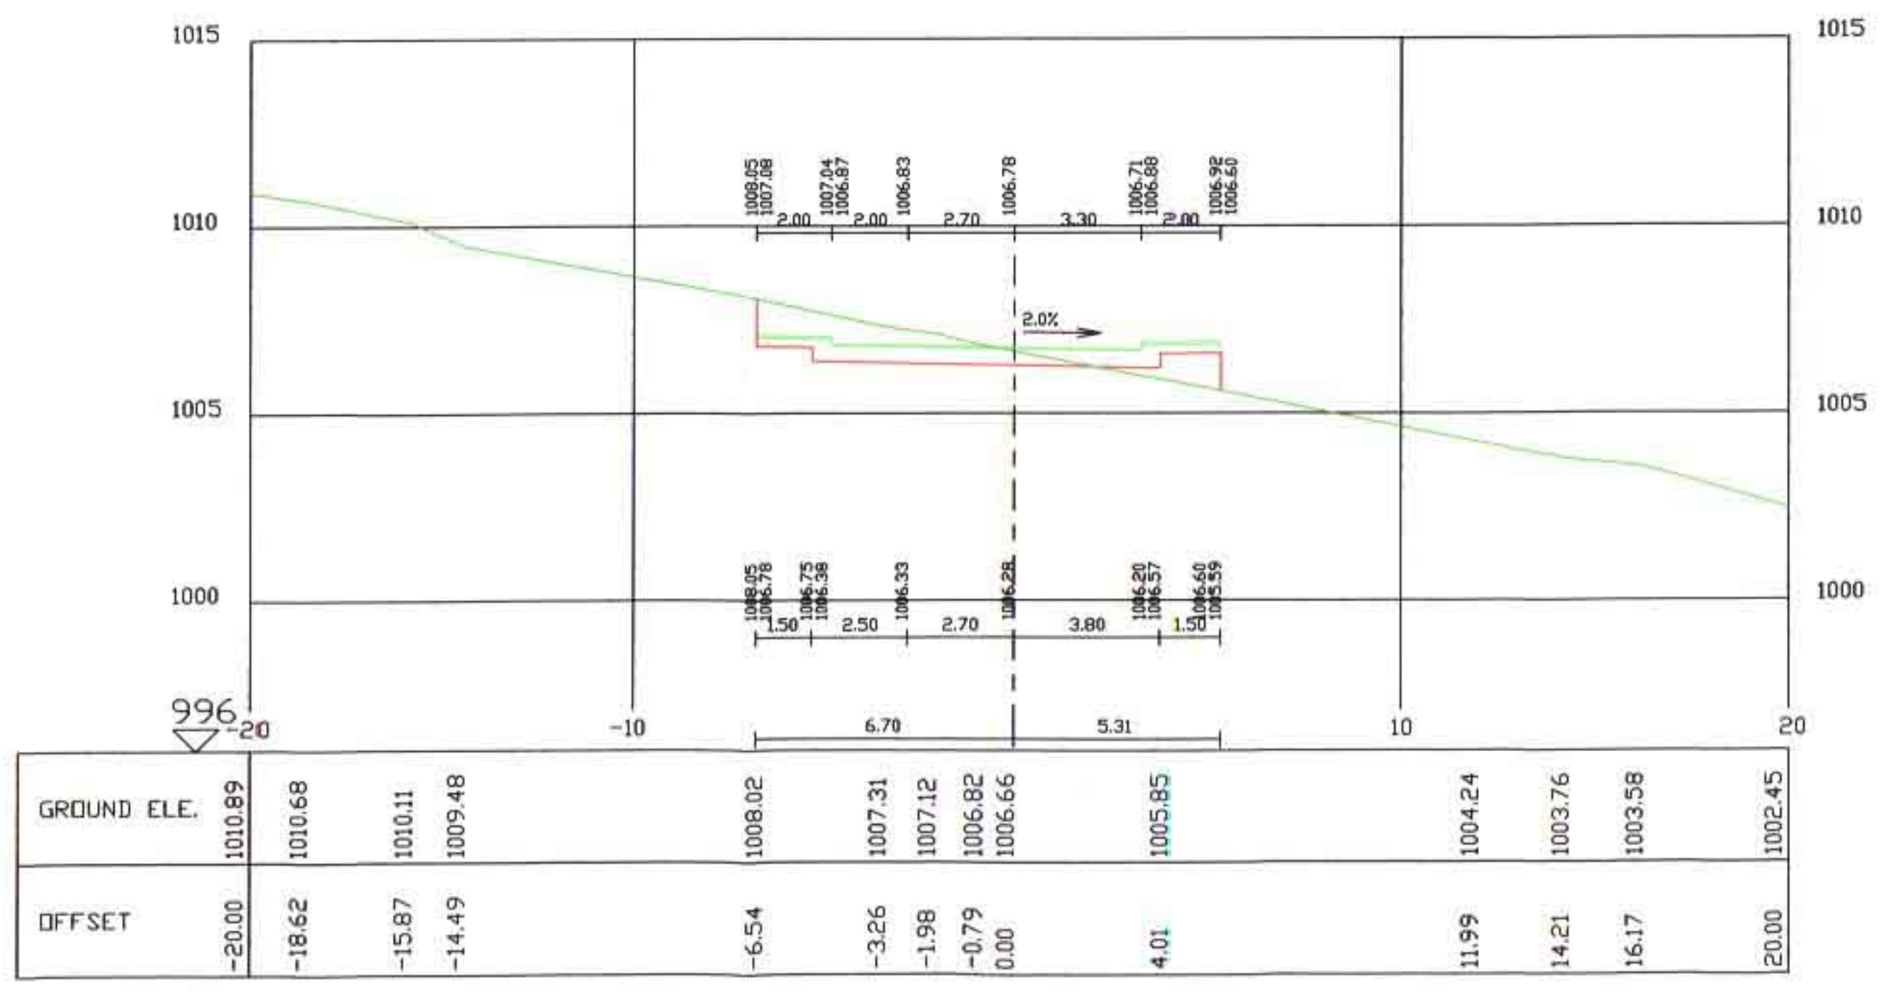
SECTION 5 St. 100 ROAD: 1

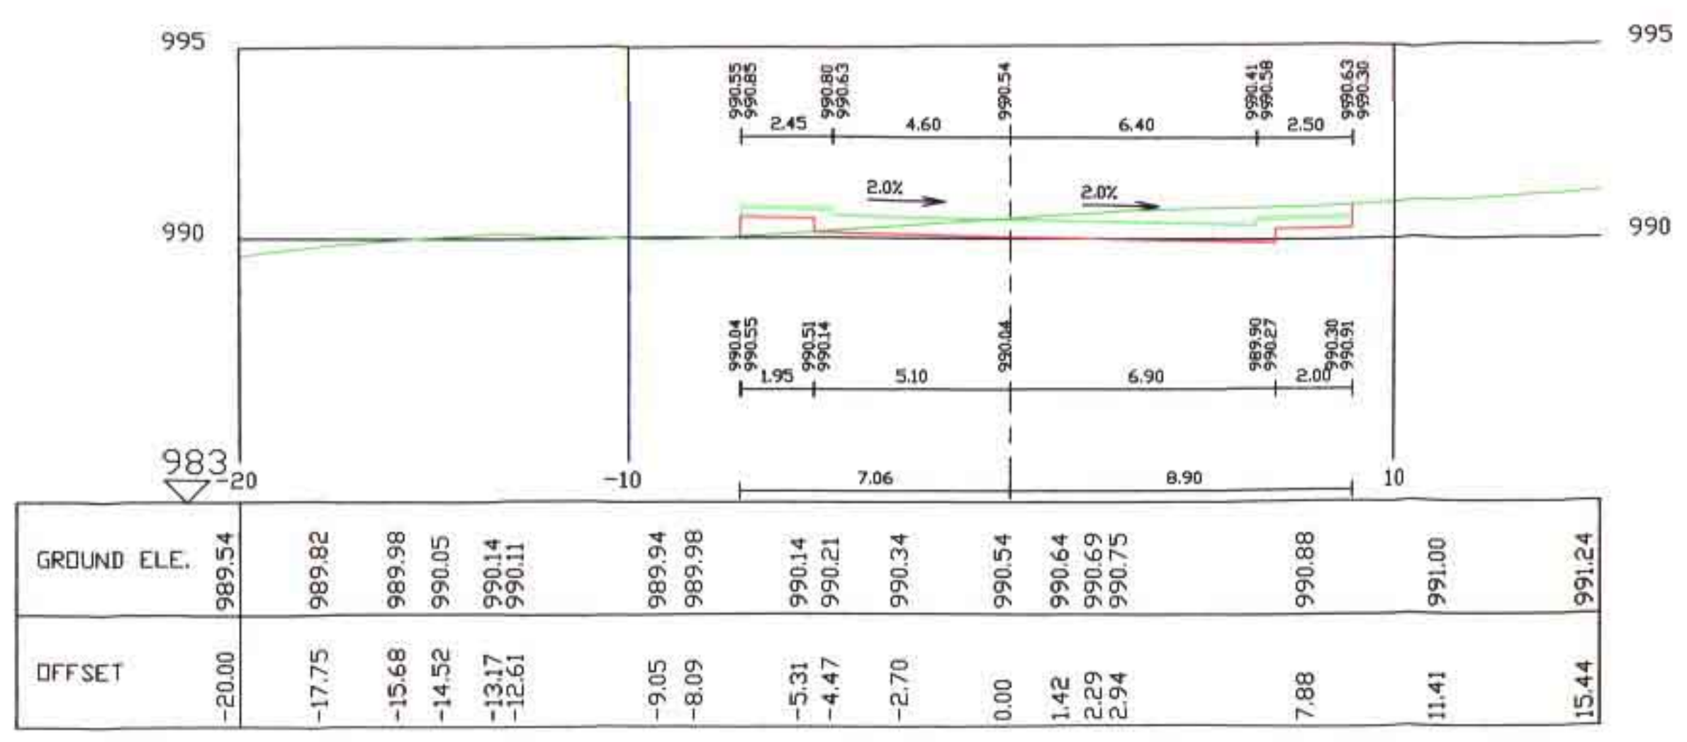
SECTION 14 St. 276.79 ROAD: 1

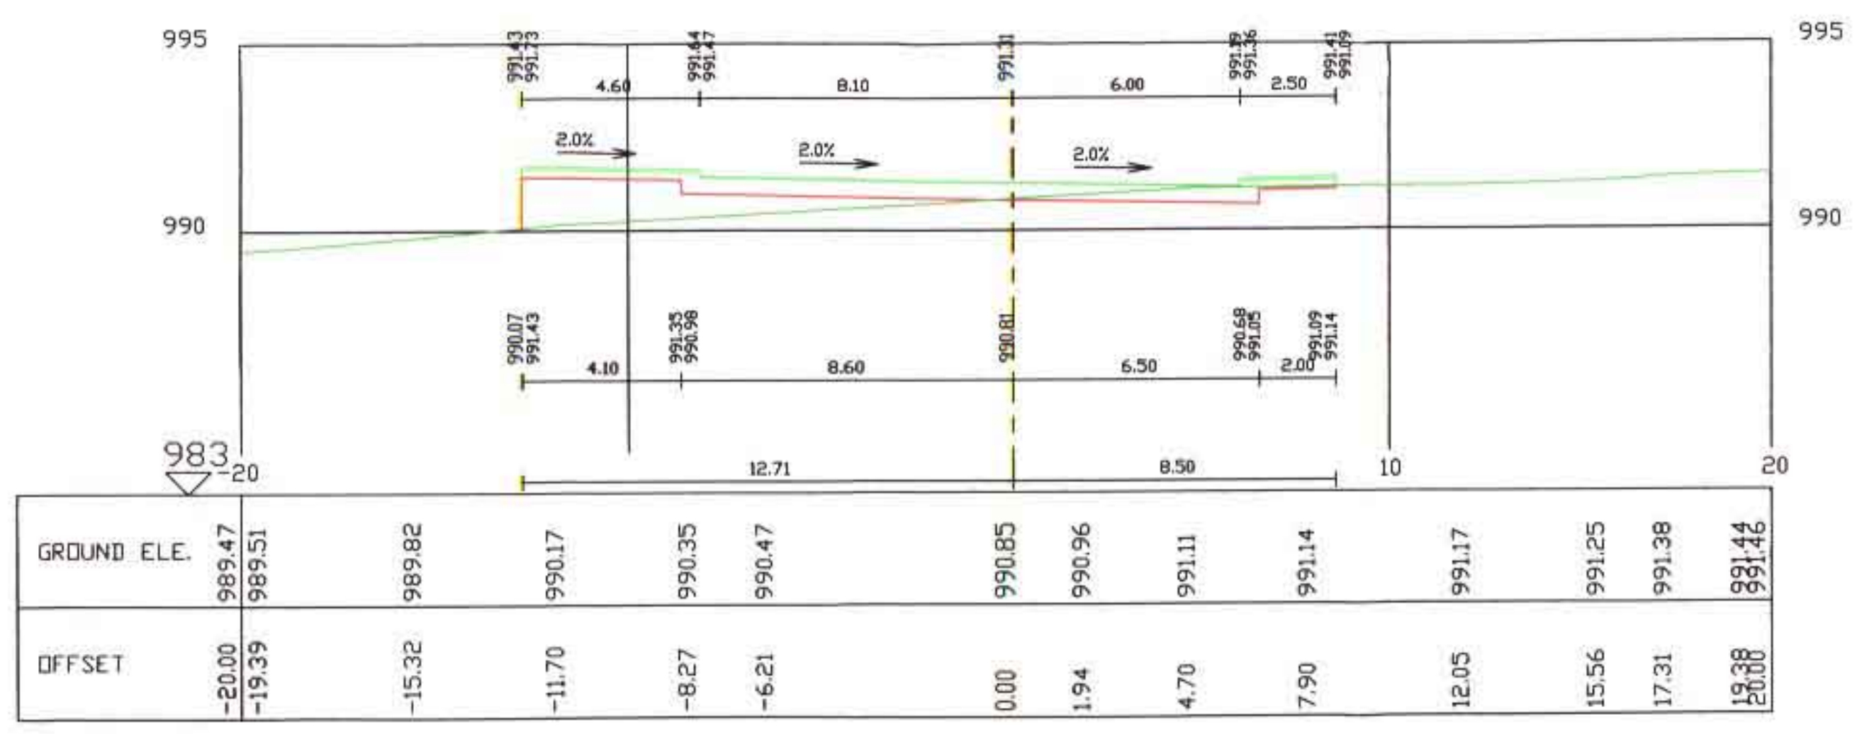
SECTION 13 St. 260 ROAD: 1

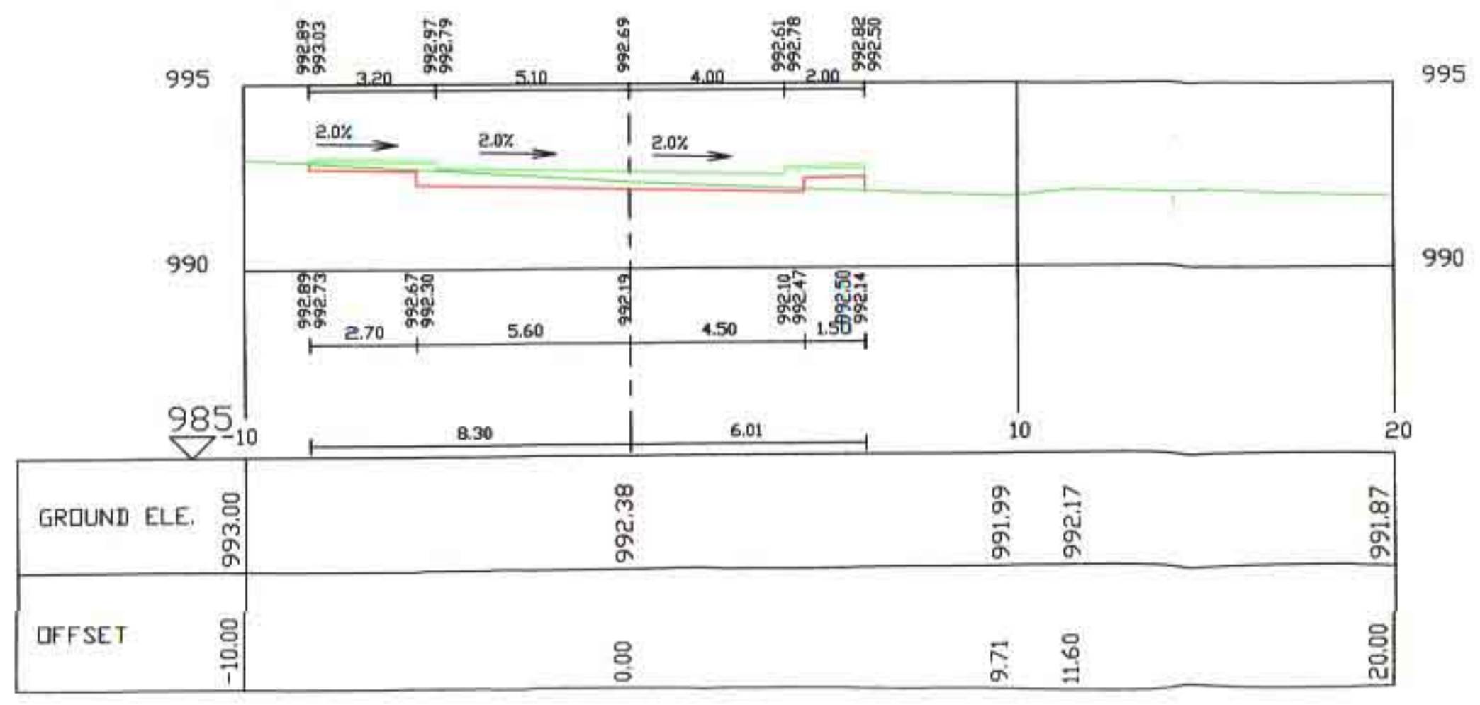
SECTION 12 St. 240 ROAD: 1

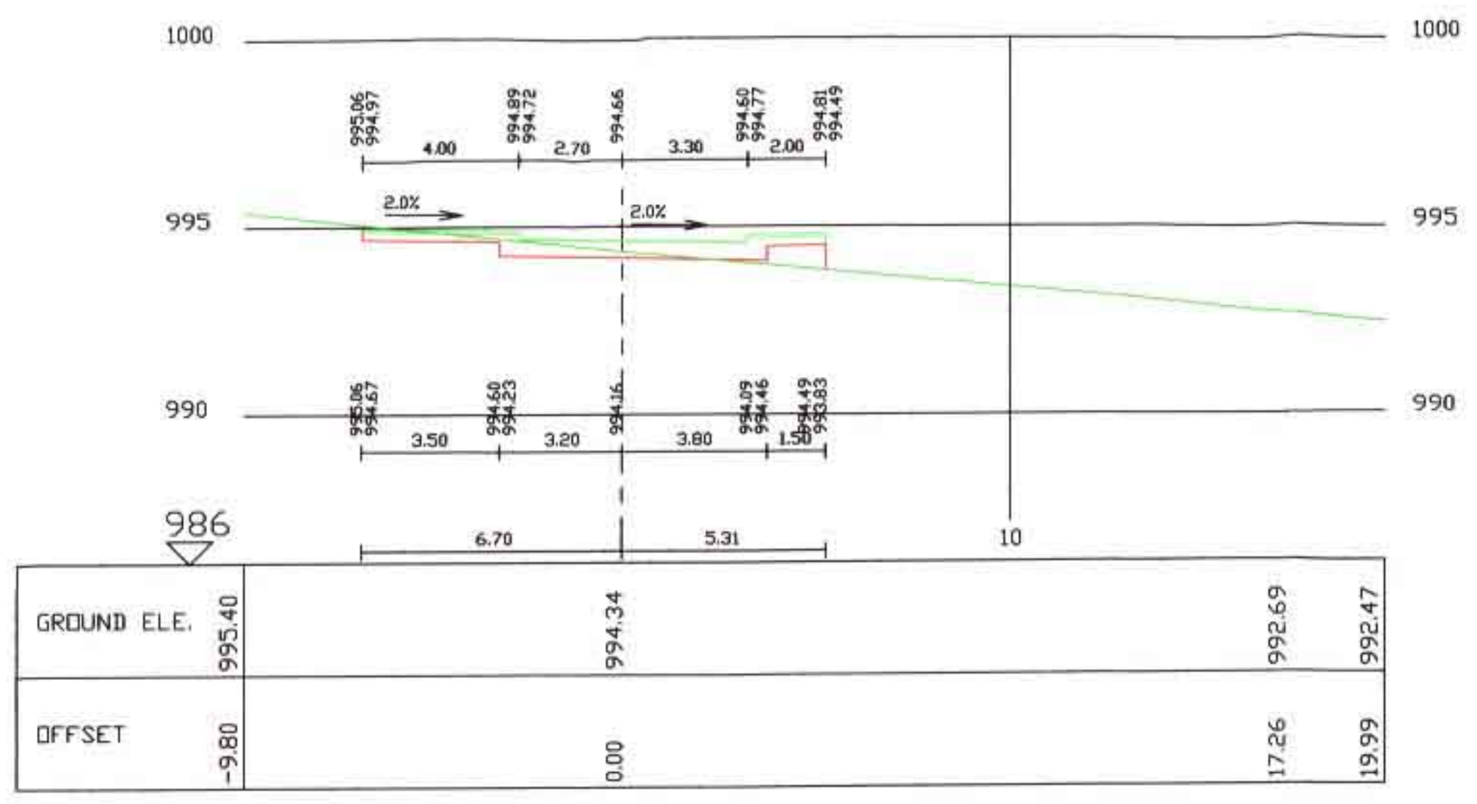
SECTION 11 St. 220 ROAD: 1

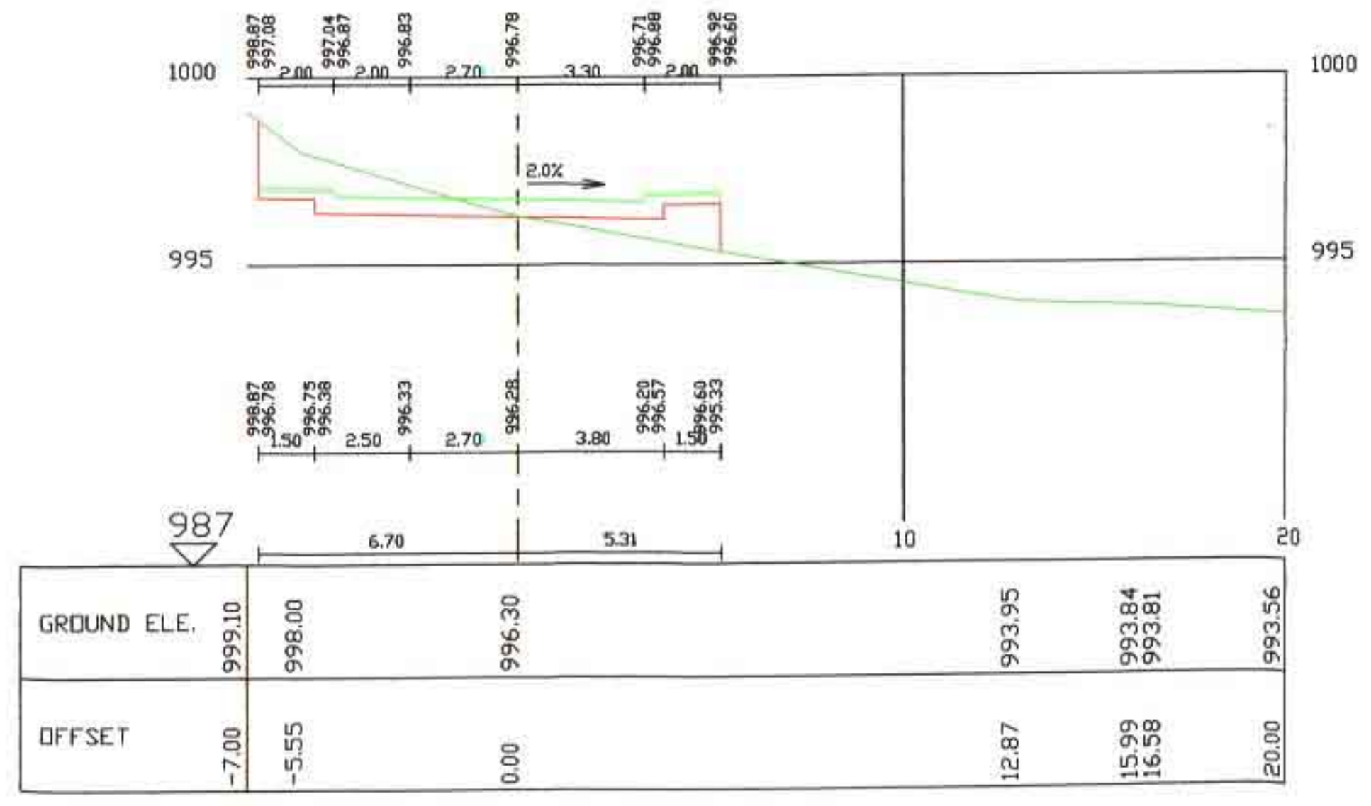
SECTION 10 St. 200 ROAD: 1

הערות :

מהדורה	חתימה	מגמ/יזם	אדריכל	שמירות טבע	סקלורות	הגנה	רשות העתיקות	חשמל	בזק	כביש	קונסטרוקציה	מנהל פרויקט
תאריך												

תאריך	מס'	שינויים	חתימה

סמול F:\NST\bgn mhs\ rhv.dwg	שם פרויקט **נספח תחבורה** **עבור מחמד סאלח**
קנ"מ *1:200*	תוכן הגליון **חתכים לרוחב הכביש**
מס גליון	אזור
mhs\7	**בית ג'אן**
○ לעיון	● לאישור ○ למכרז ○ לביצוע
תכנן ראמז	שרטט היסם	אשר ראמז
תאריך 20\06\06	מס עדכון	תאריך עדכון

ח.ר. שרותי הנדסה
תכנון כבישים
ניהול פיקוח ויעוץ
ר.מ. 85535

ח.ר. שרותי הנדסה
תכנון כבישים
ניהול-פיקוח ויעוץ
מכון התקנים הישראלי ISO 9001:2000
כפר יסיף טל: 04 / 9562383 - פקס: 04 / 9561573
מען: חורפיש ת.ד 193 מיקוד 25155 טל: 04 / 9977247
אי מייל: E-mail: rmzeng@bezeqint.net