



כניסה אופיינית למגרש עליון

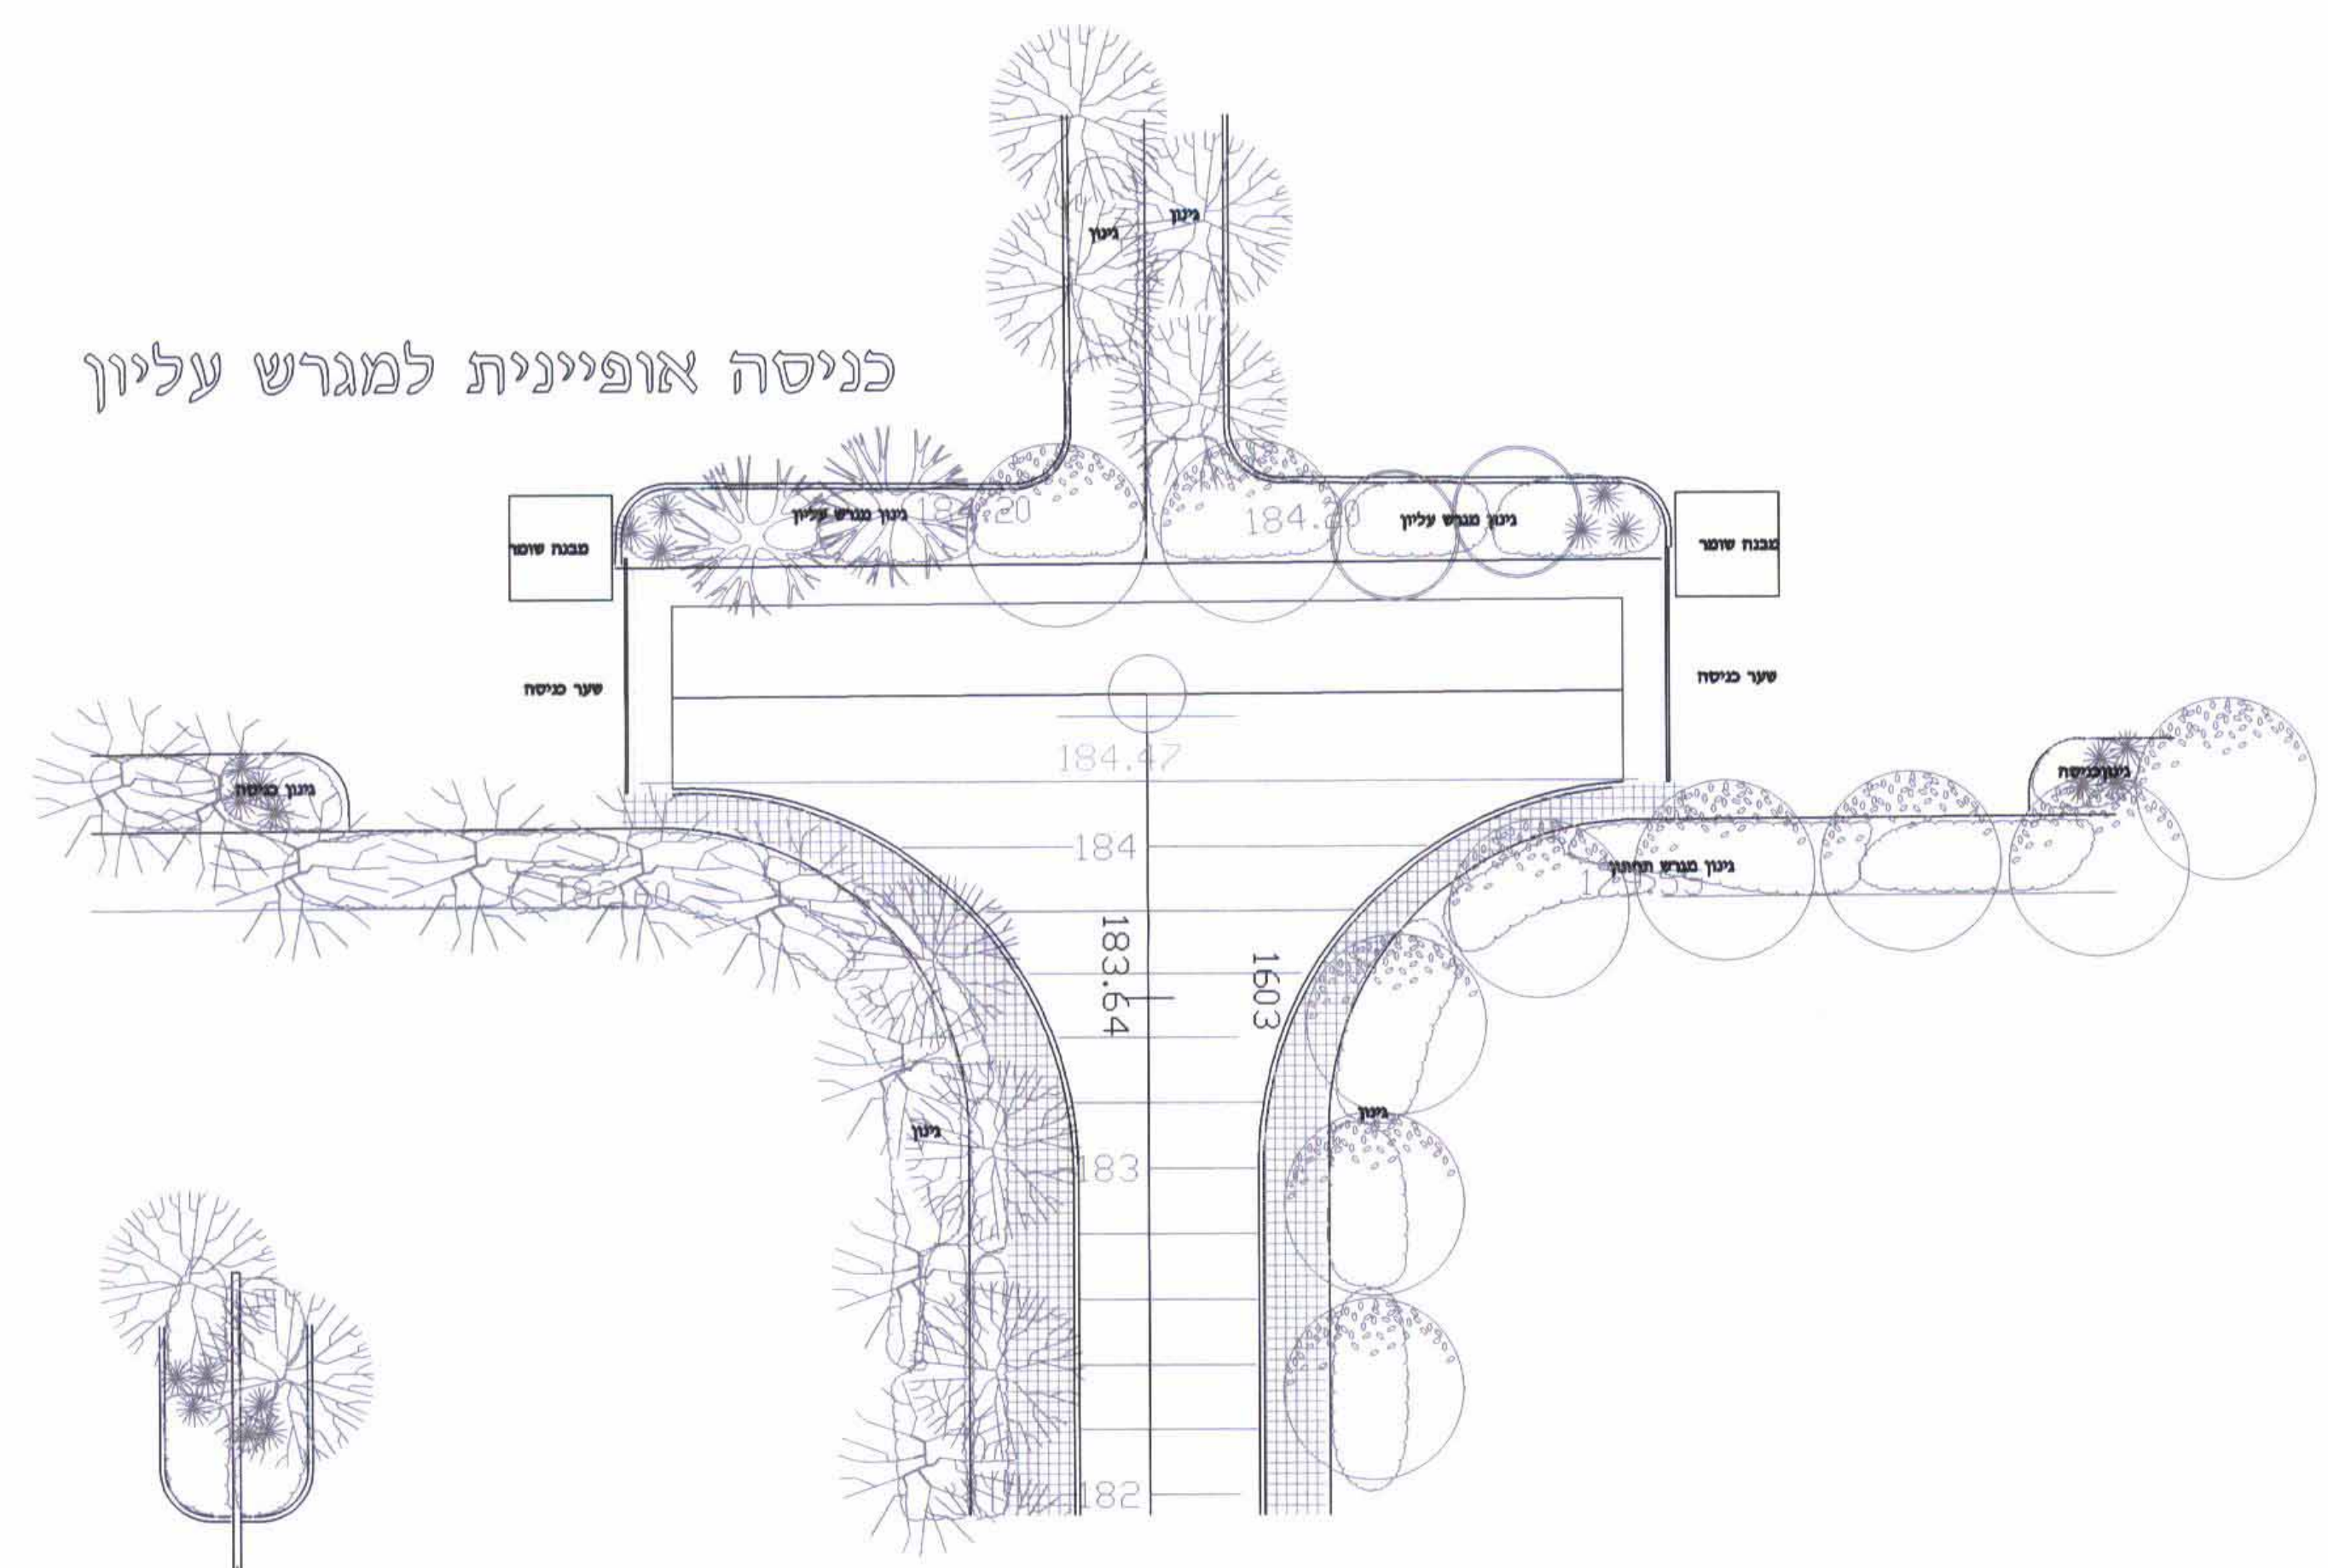

כניסה אופיינית למגרש תחתון

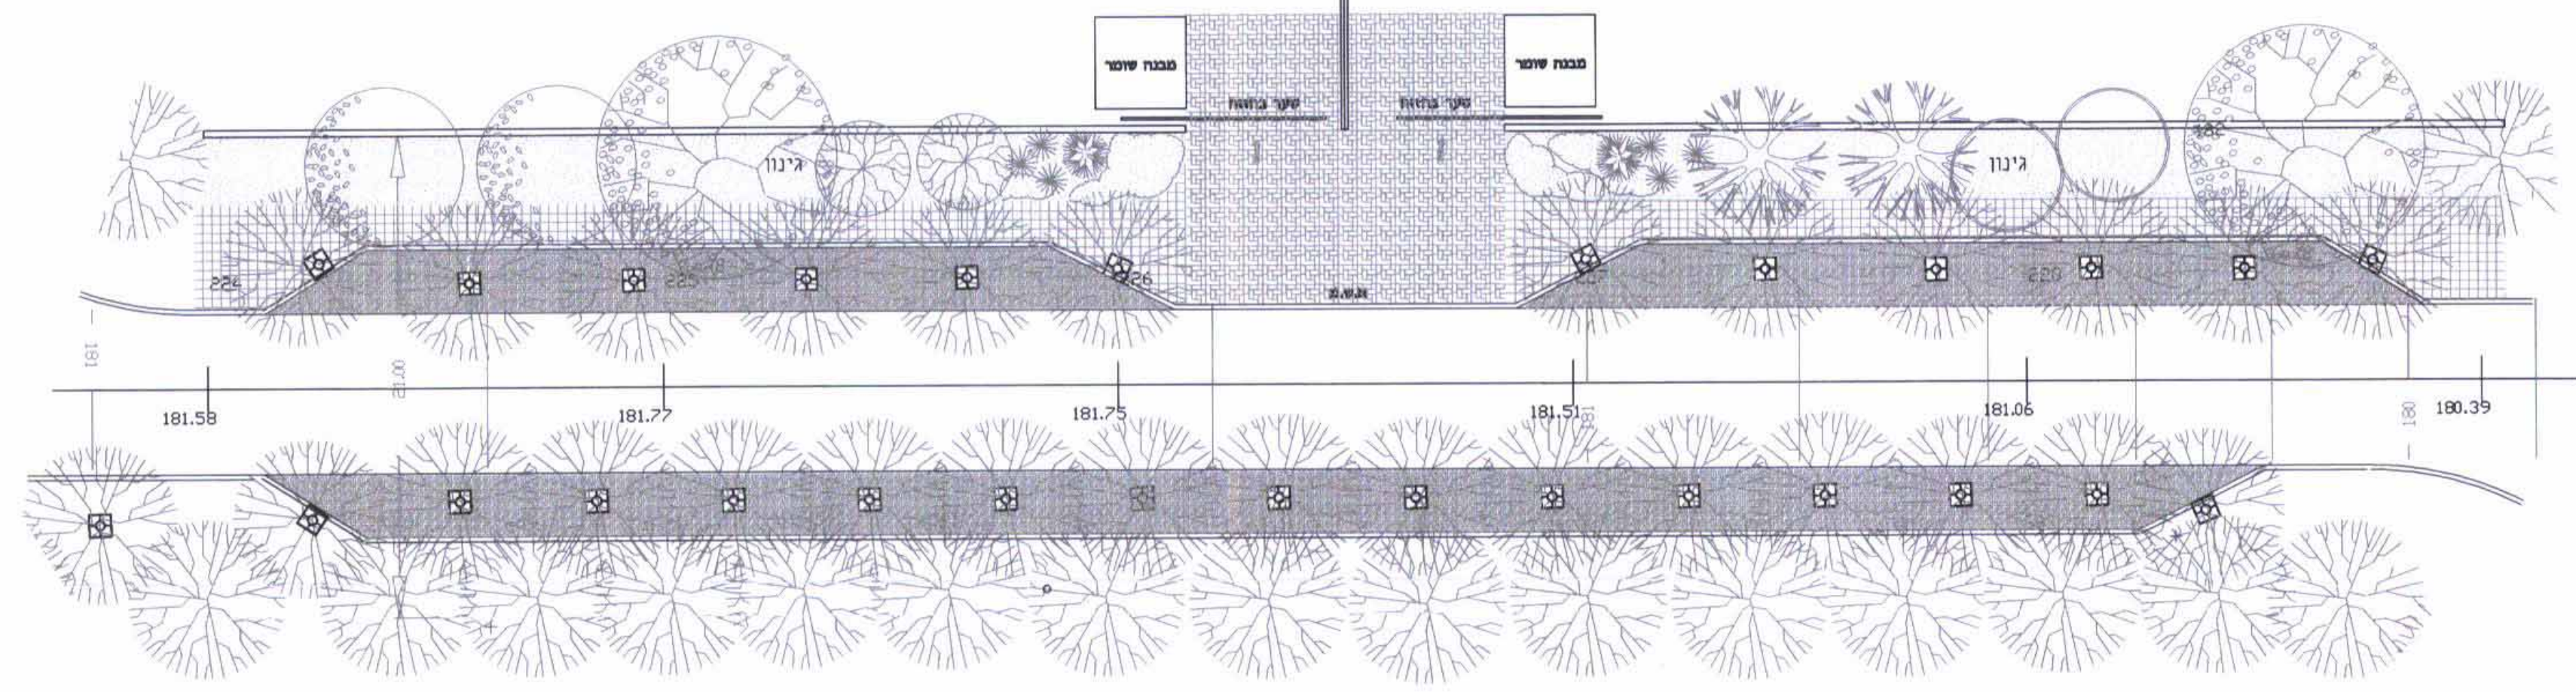

פיתוח אופייני לרחוב 21 מ'

רשימת התכניות

מס גליון	שם התכנית
1	כללית
2	הפניה לפרטים ומידות
3	עבודות עפר
4	צמחיה
5	השקיה
6	פרטים
7	פריסת קירות

רשימת קבצי רקע

עדכונים

תאריך	מהות העדכון	תפוצה
28/5/06	עדכון כללי	אריה שליה

לעיון
 להפקדה
 למתן תוקף
 שם קובץ 99plans
 מס מהדורה 3

תכנן - איציק שרטט - אציק ביקר מיכל
 הוקן עבור

משרד מסחר ותעשייה - חפ"ת

מקום הפרויקט

אזור תעשייה קדמת גליל

פרויקט מס פרויקט 99

הרחבת אזור תעשייה - נספח נוף

שם התכנית

פיתוח אופייני ברחובות

מס' גליון ב

קב"מ 1:250 תאריך 23.04.02

אגודת הפנים מחוז הצפון
 יום התכנון והבניה תשס"ו 1045
 ליצור רישום מס' 15566/א
 יחידה הממוזגת לתכנון ובניה החליטה
 ביום 11.12.08 לאשר את התכנית
 סג"ר ליענון

חרשה על אישור תכנית מס' 15566/א
 מרסמה בלוקט הפרסומים מס' 5824
 מיום 26.6.08