
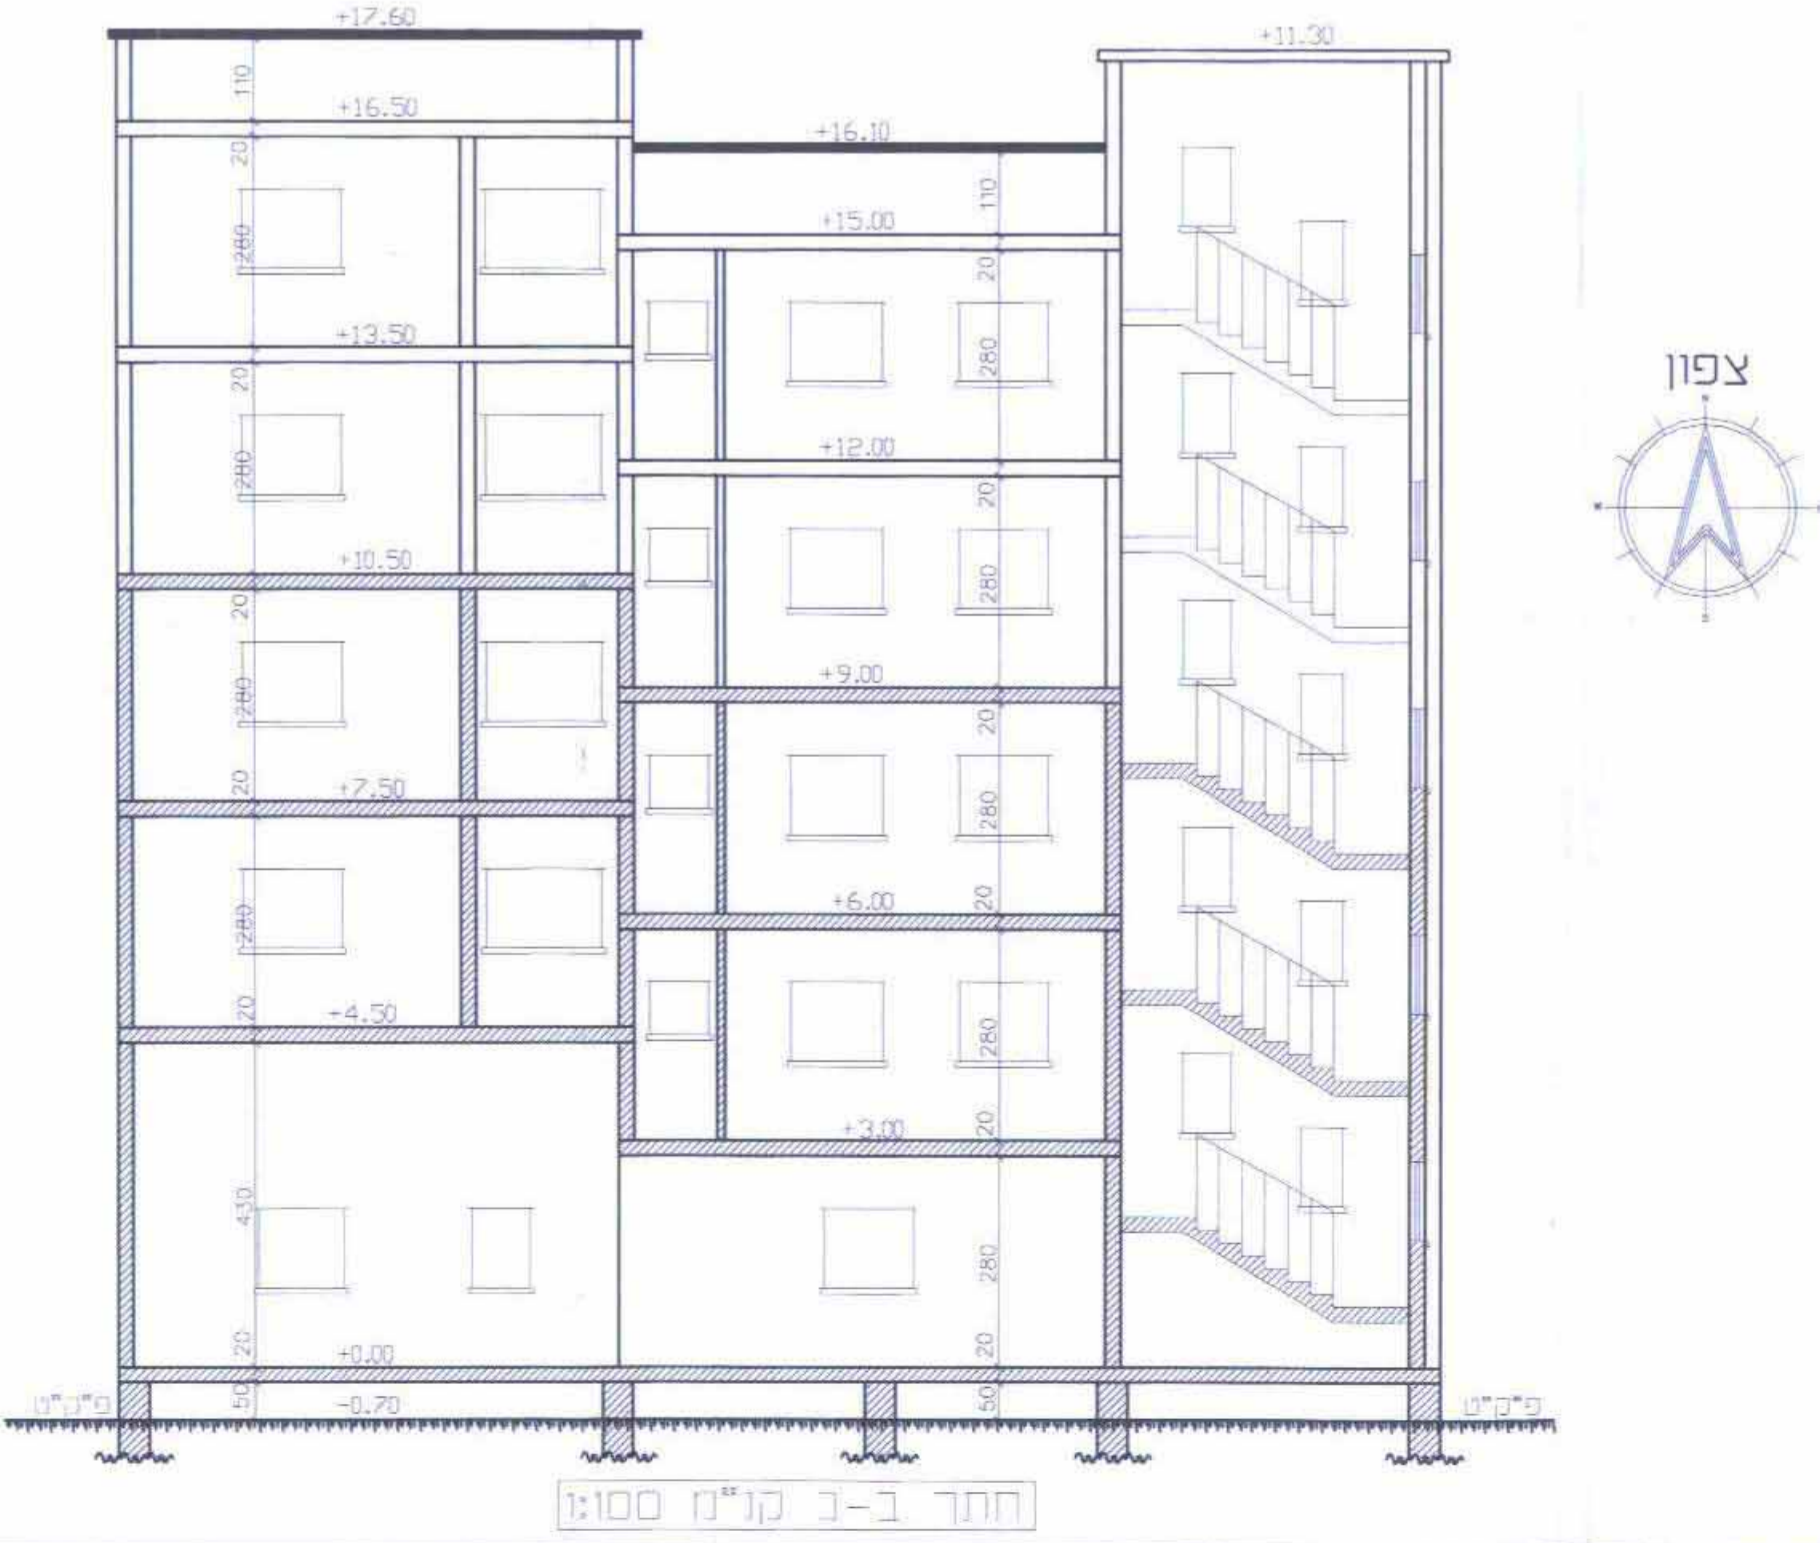
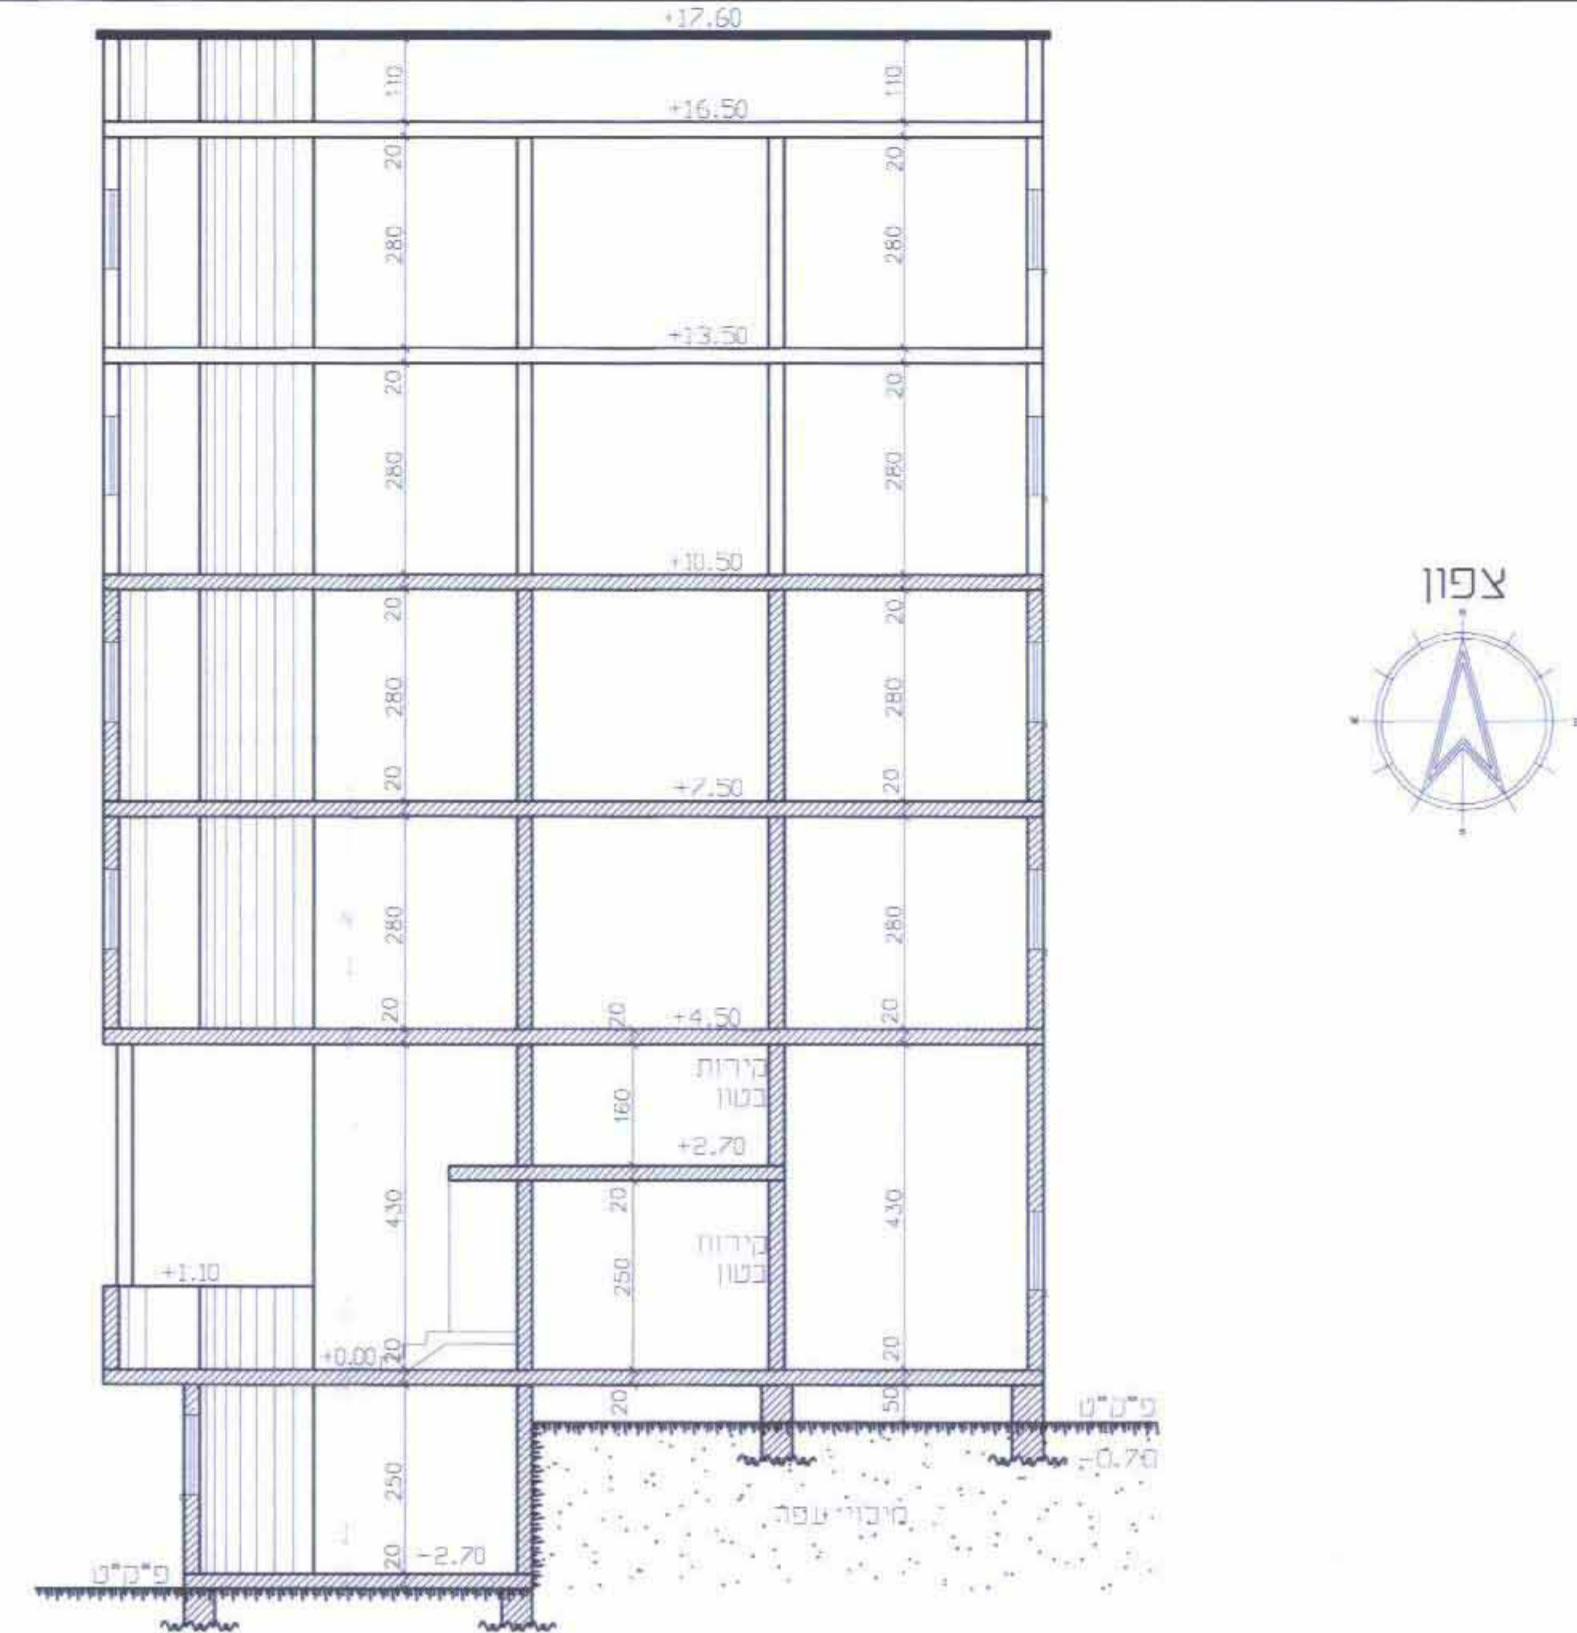
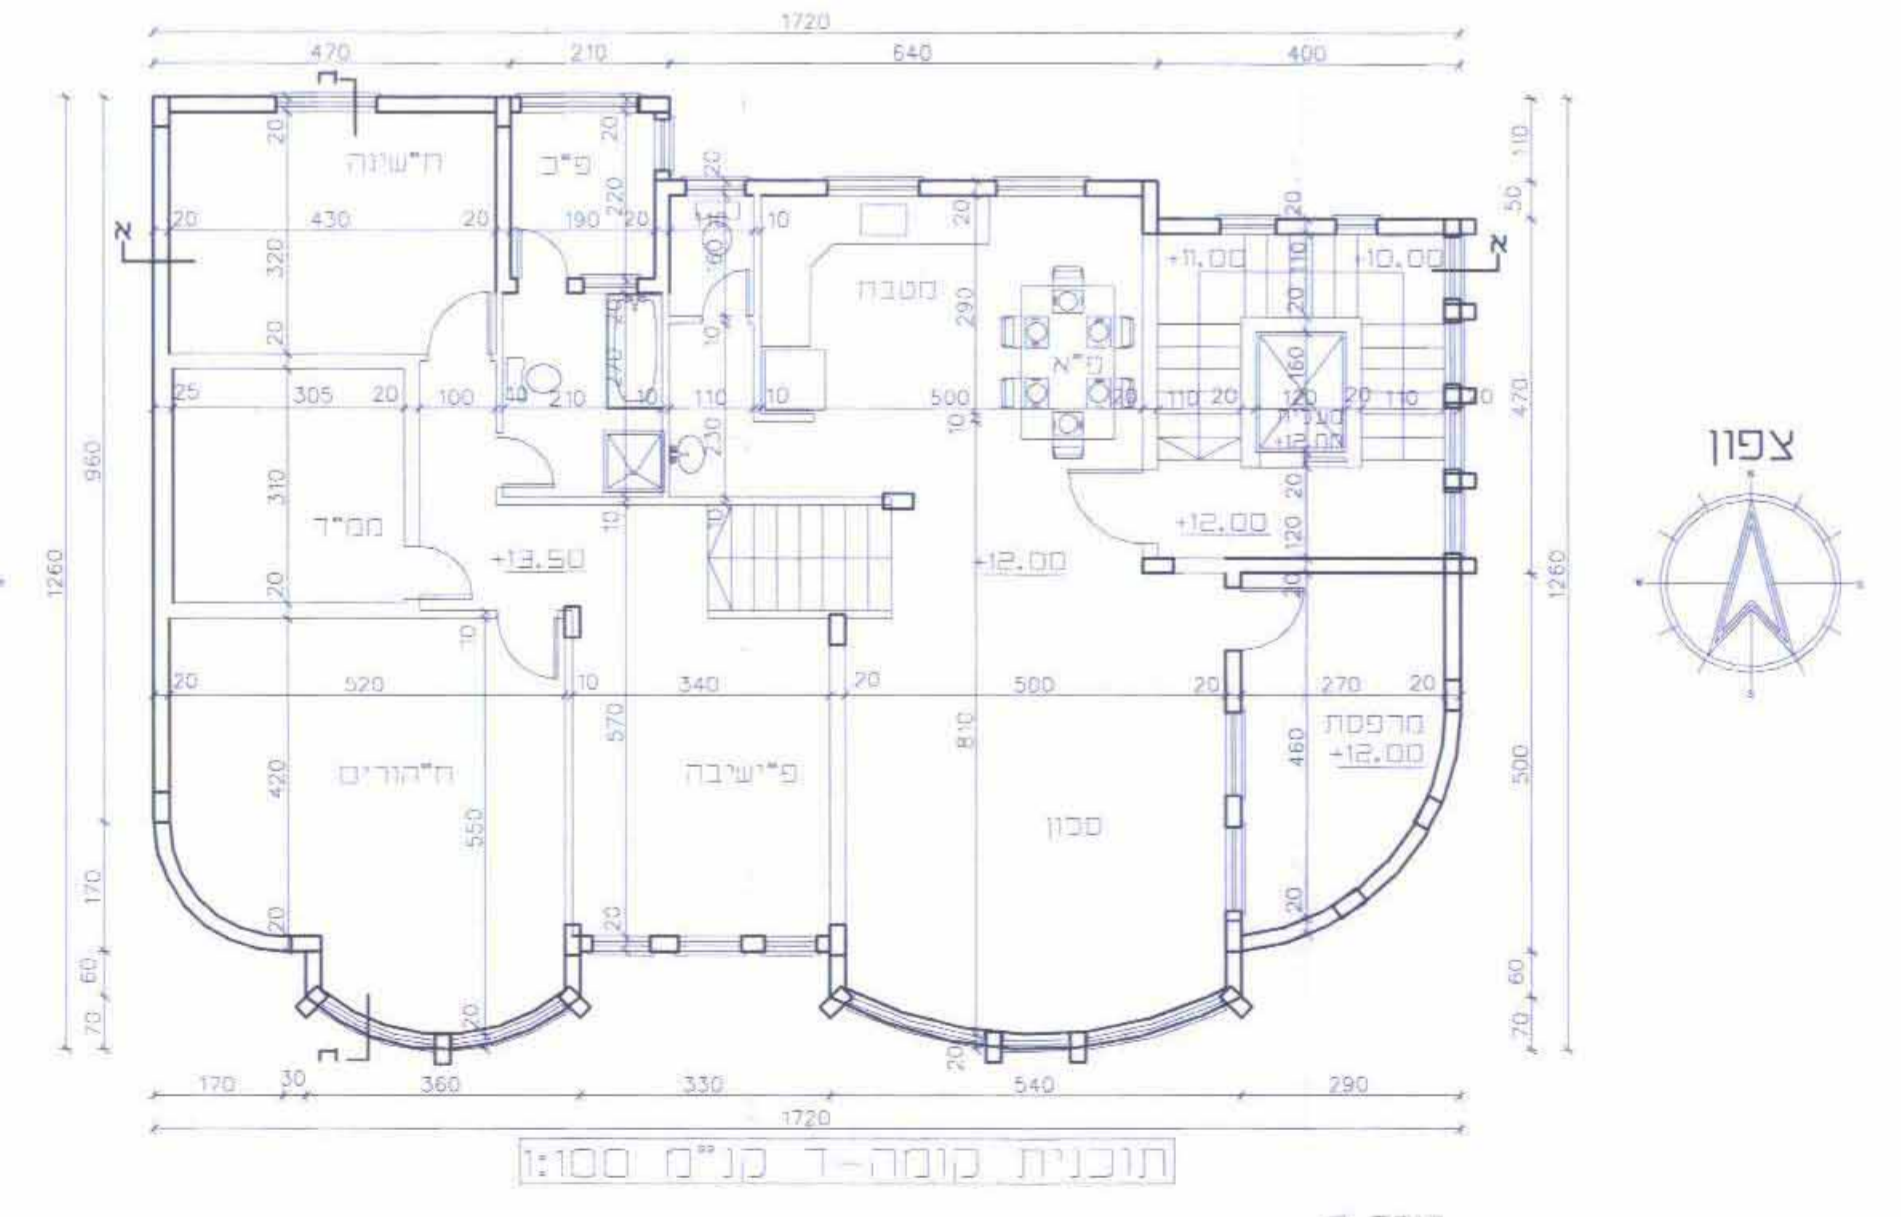
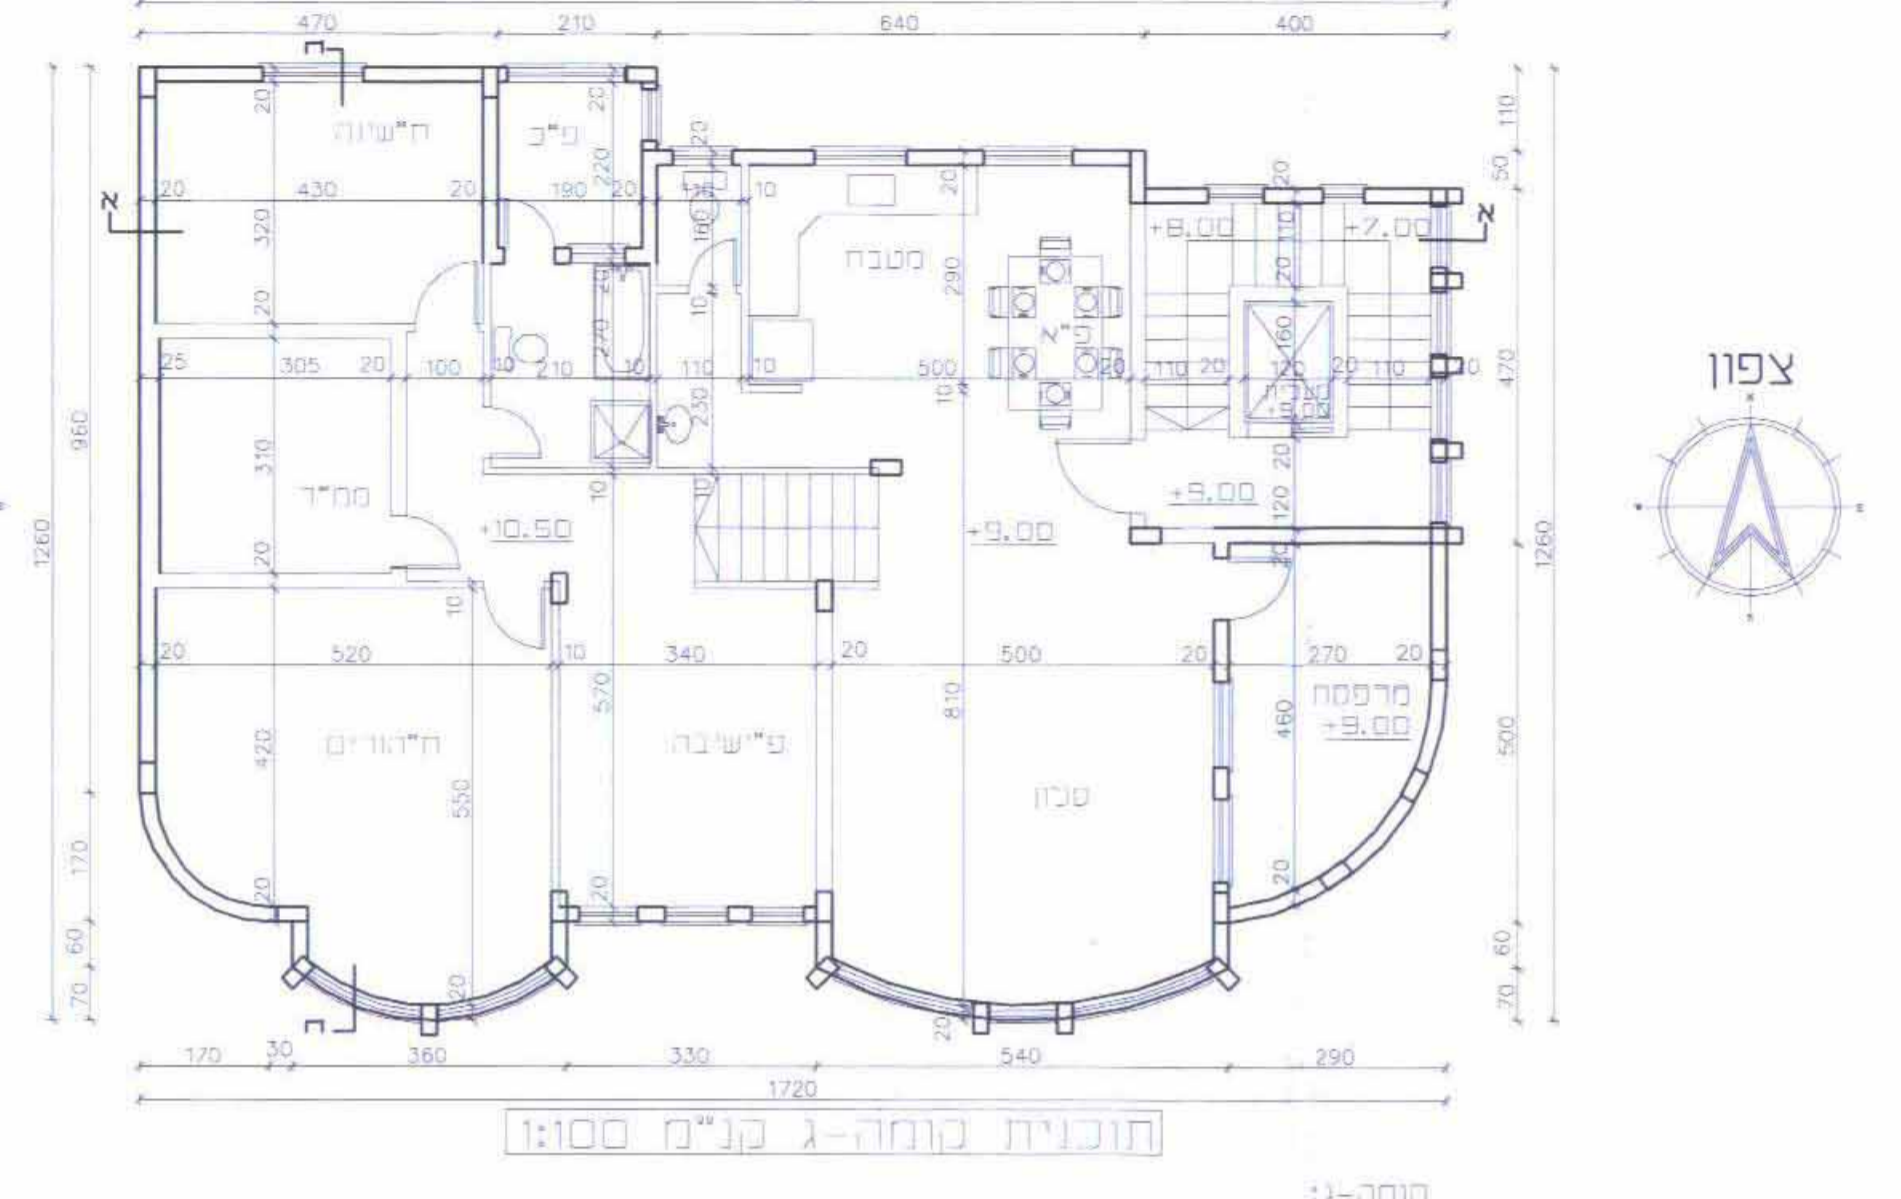
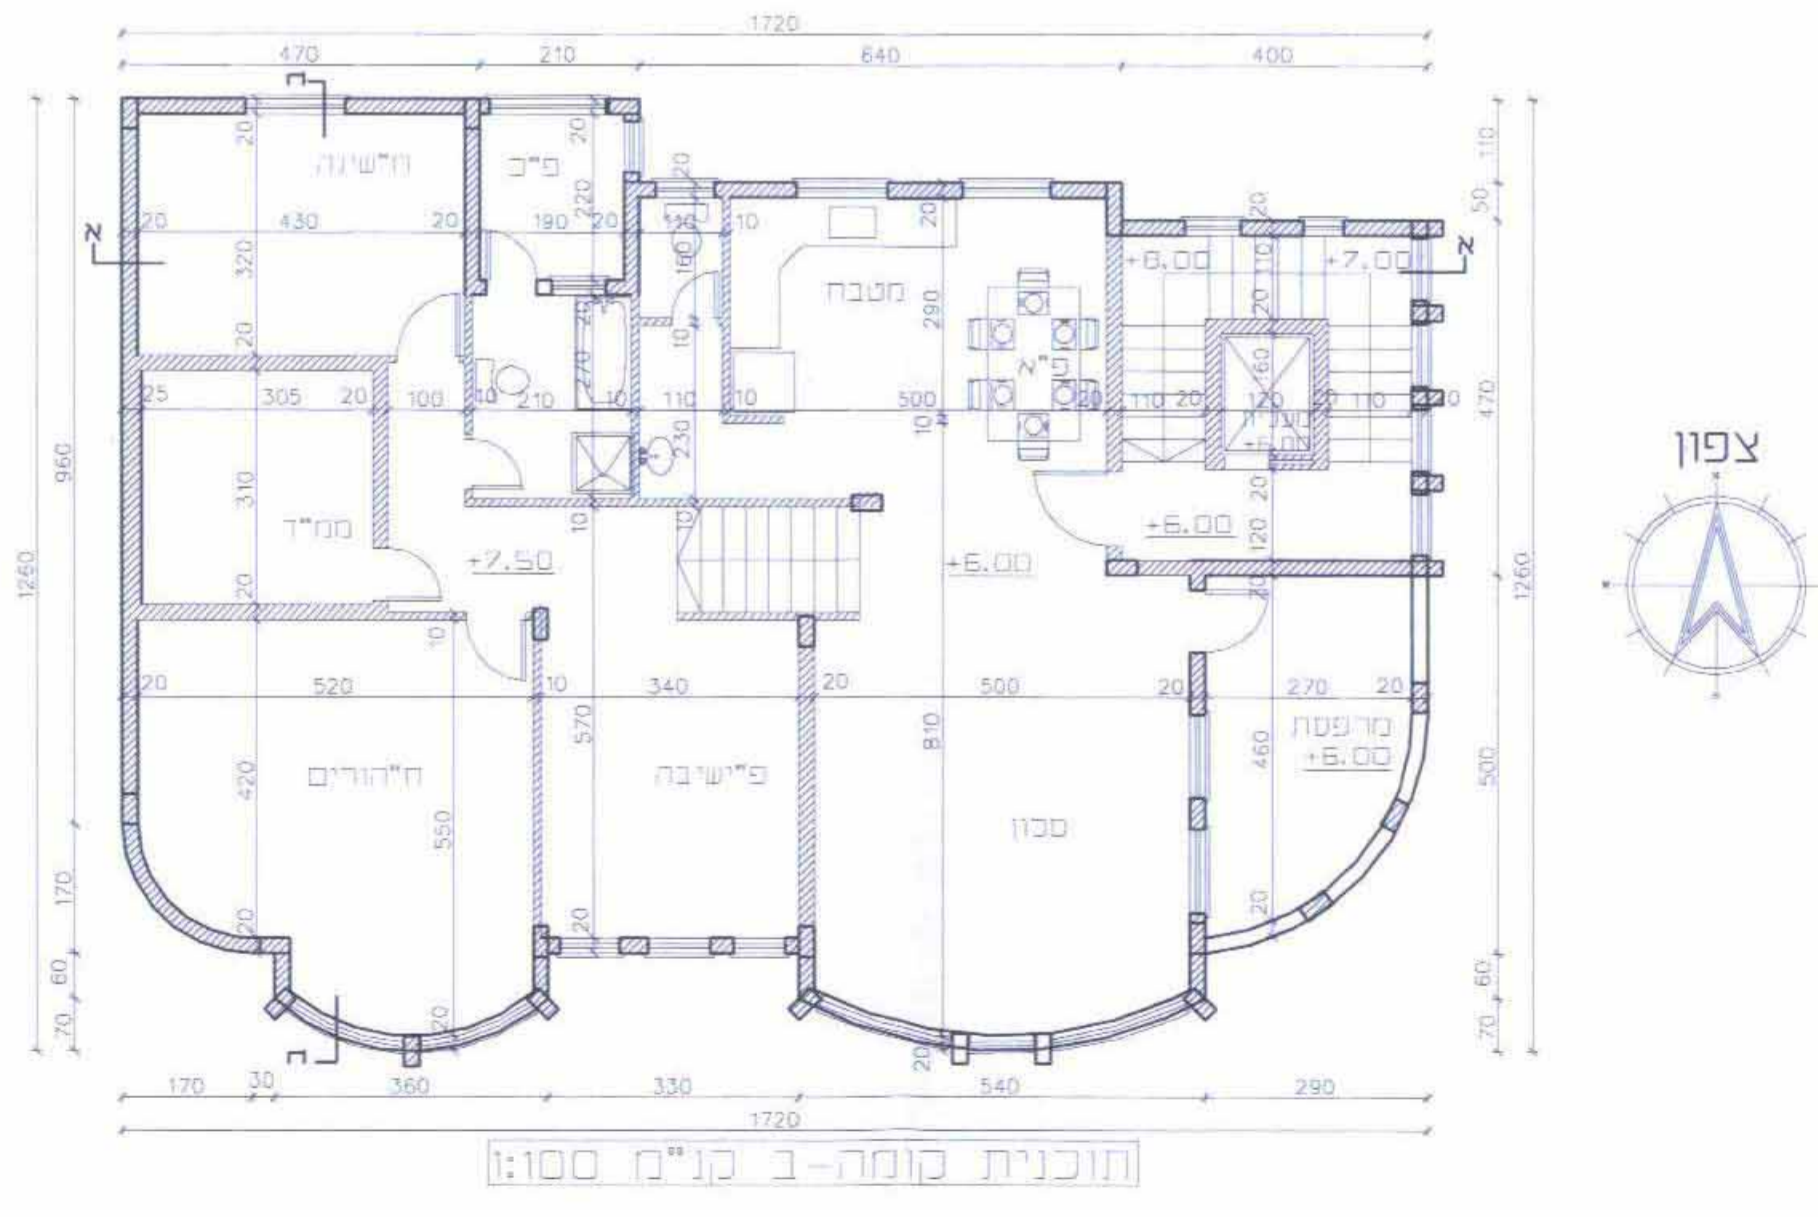
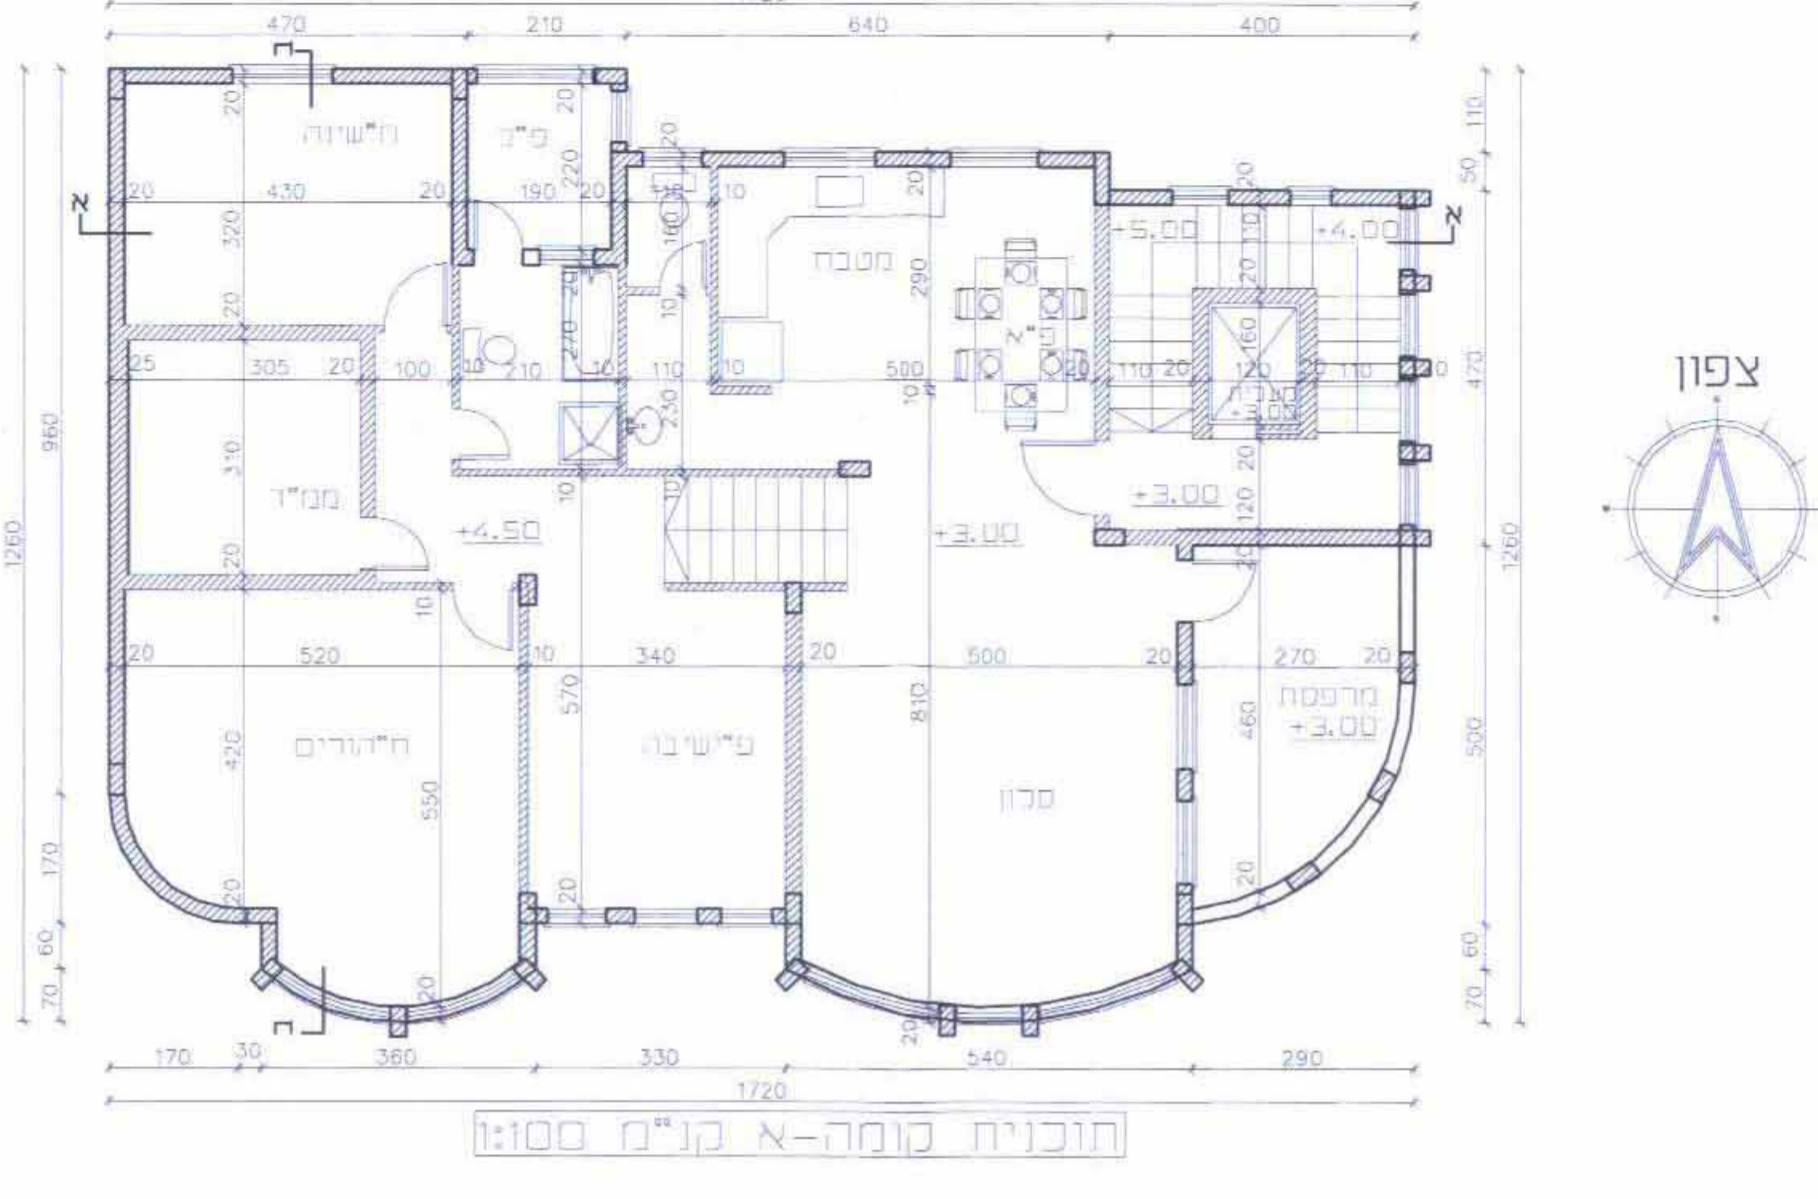


משרד הפנים מחוז הצפון  
חוף התכנון והבניה תשנ"ה 1945  
אישור תכנית מס' 15637  
הועדה הממונה לתכנון ובניה החליטה  
ביום 27.2.07 לאשר את התכנית  
לרצף גזי  
לשכיל לתכנון  
ד"ר חוהד השחרות

הועדה לאישור תכנית מס' 15637  
מוסדה לסקרן הפרויקט מס' 5836  
21.7.08  
מ"מ

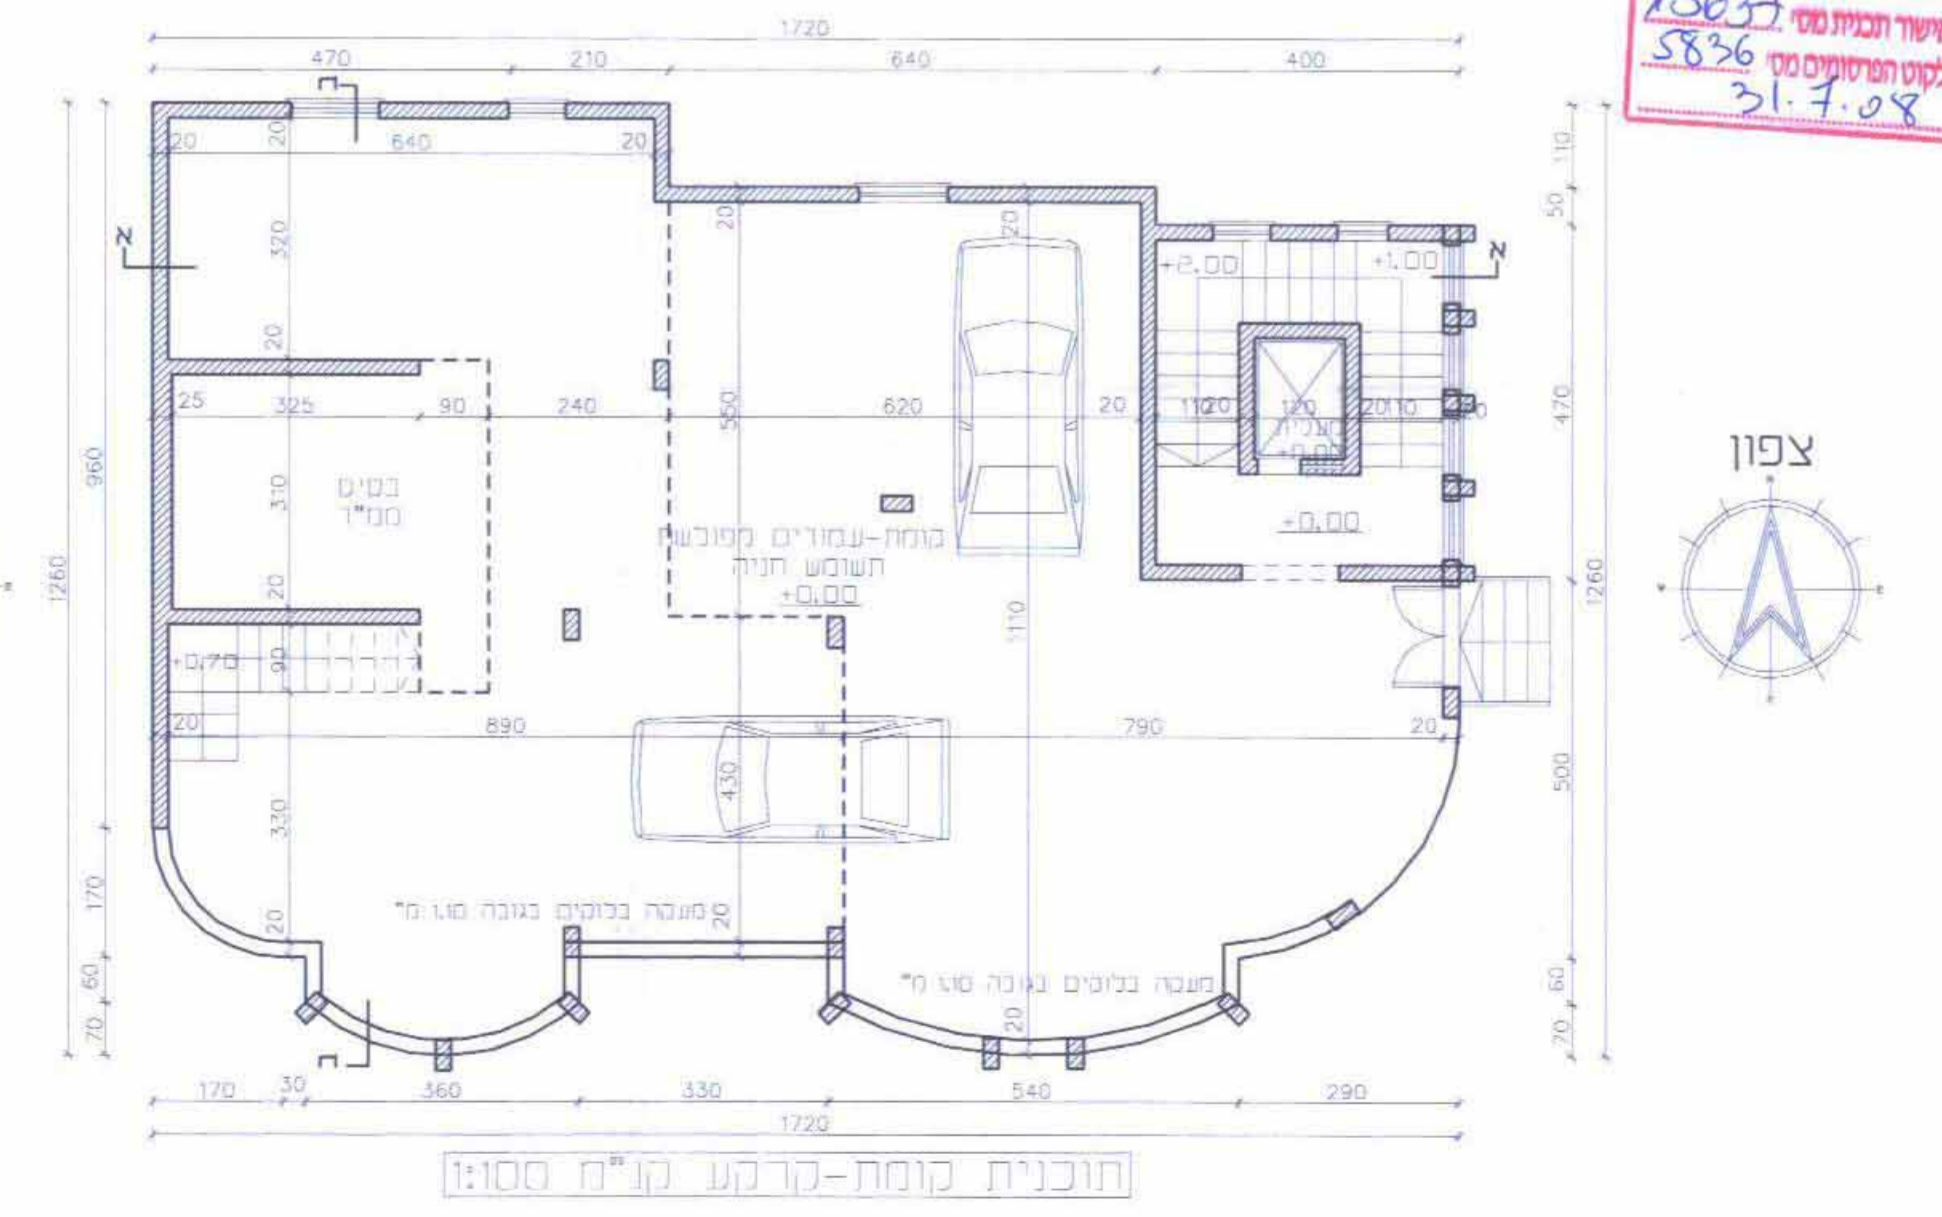

נספח בינוי לתוכנית מפורטת מס' גא/15637 קו"מ 1:100