

### מחוז הצפון

מרחב תכנון מקומי - נצרת

תחום שיפוט מונוציפלי : נצרת

תכנית מפורטת מס' גנ/15998

משרד הפנים  
מחוז הצפון ועדה מחוזית  
27-05-2008  
נתקבל  
נצרת עלית

המהווה שינוי לתוכנית מתאר מספר ג15000 ותכנית מופקדת מס' ג18101  
נספח מדידה

- |               |   |
|---------------|---|
| המקום :       | נצרת  |
| נפה :         | יזרעאל  |
| גוש :         | 16506   |
| חלקה :        | 39  |
| יזום התכנית : | סעיד ח'ירי                                      |
| עורך התכנית : | רח' 1016 - בית 3 - נצרת 16000<br>טל: 04-6567860 |
| בעלי הקרקע :  | סעיד ח'ירי                                      |
| שטח התכנית :  | רח' 1016 - בית 3 - נצרת 16000<br>טל: 04-6567860 |
| תאריך :       | 01/11/2004                                      |
| חתימות :      | 28/12/2006                                      |


יזום התכנית : עורך התכנית

משרד הפנים מחוז הצפון  
חוק התכנון והבניה תשכ"ח 1965  
אישור תכנית מס' 15998  
הועדה המחוזית לתכנון ובניה החליטה  
ביום 18.2.08 לאשר את התכנית  
התל גרין  
סמנכ"ל לתכנון יו"ר הועדה המחוזית

בעלי הקרקע : מודד מוסמך

הודעה על אישור תכנית מס' 15998  
פורסמה בילקוט הפרסומים מס' 5846  
מיום 4.9.08


### מפה מצבית קנ"מ 1 : 250

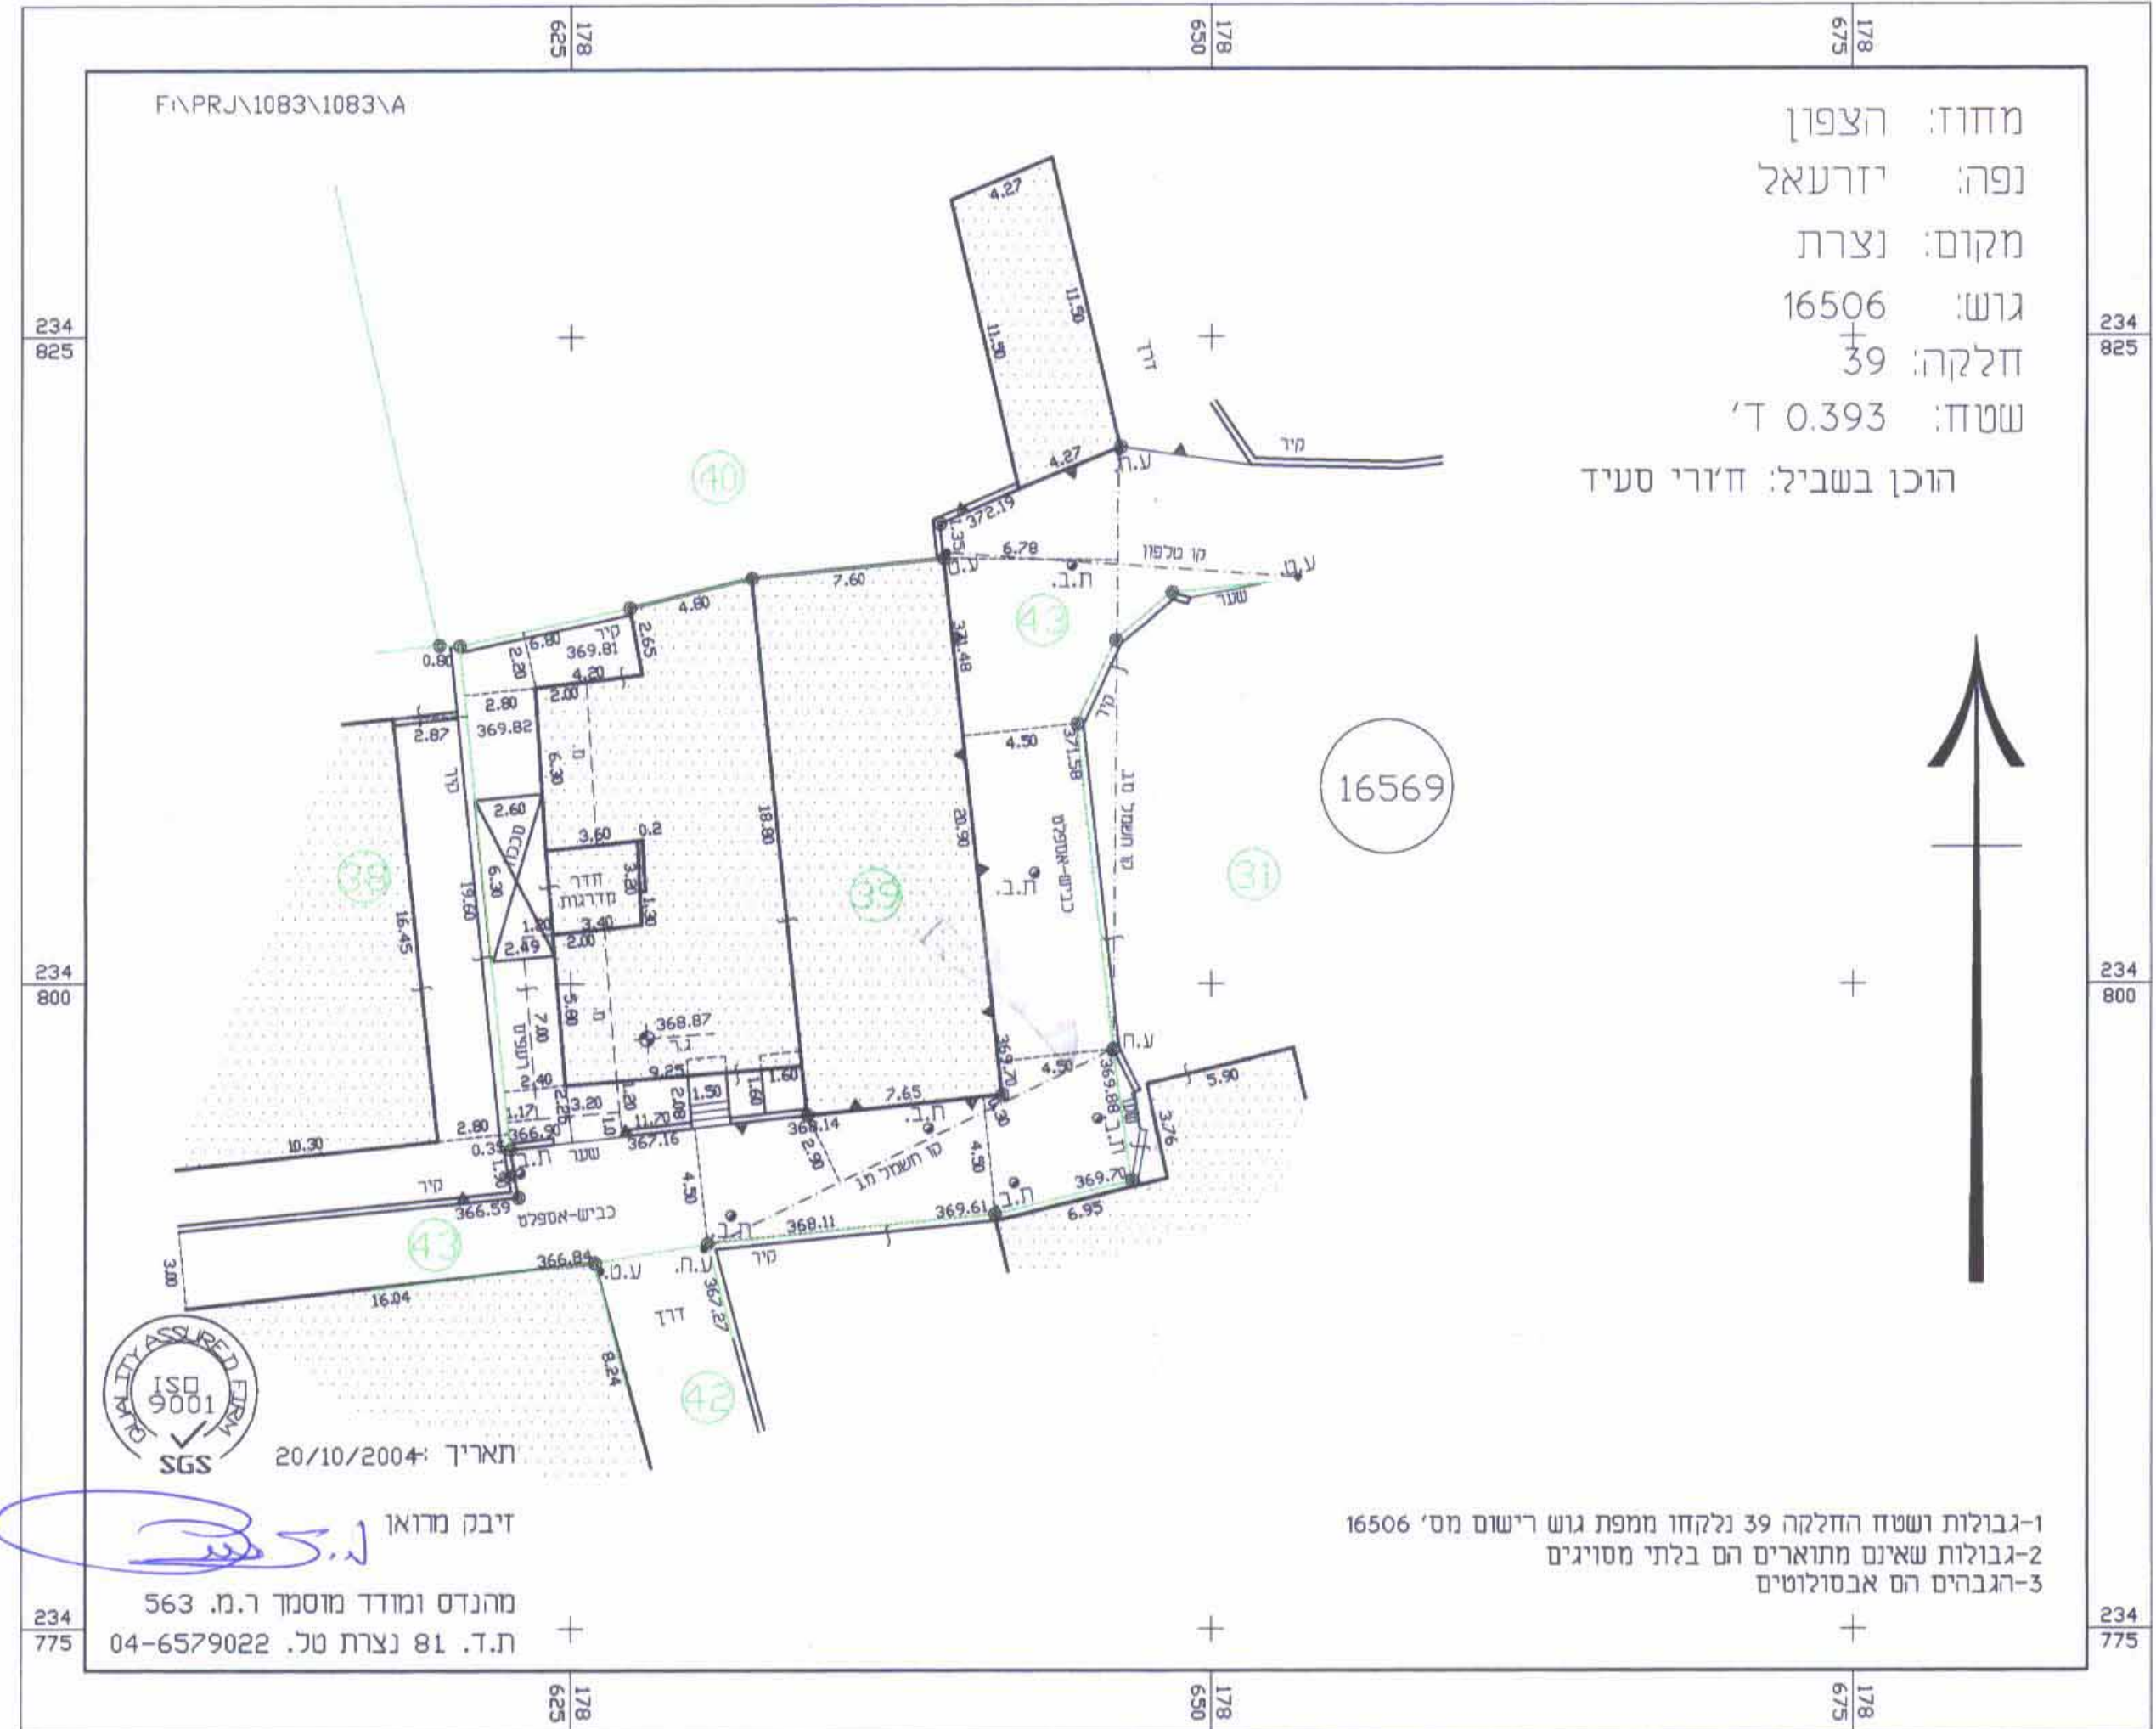

מחוז: הצפון  
נפה: יזרעאל  
מקום: נצרת  
גוש: 16506  
חלקה: 39  
שטח: 0.393 ד'  
הוכן בשביל: ח'ירי סעיד

1-גבולות ושטח החלקה 39 נלקחו ממפת גוש רישום מס' 16506  
2-גבולות שאינם מתוארים הם בלתי מסויגים  
3-הגברים הם אבסולוטים

ISO 9001  
SGS  
תאריך: 20/10/2004  
דיבן מרדוא  
מוהנדס ומודד מוסמך ר.מ. 563  
ת.ד. 81 נצרת טל. 04-6579022

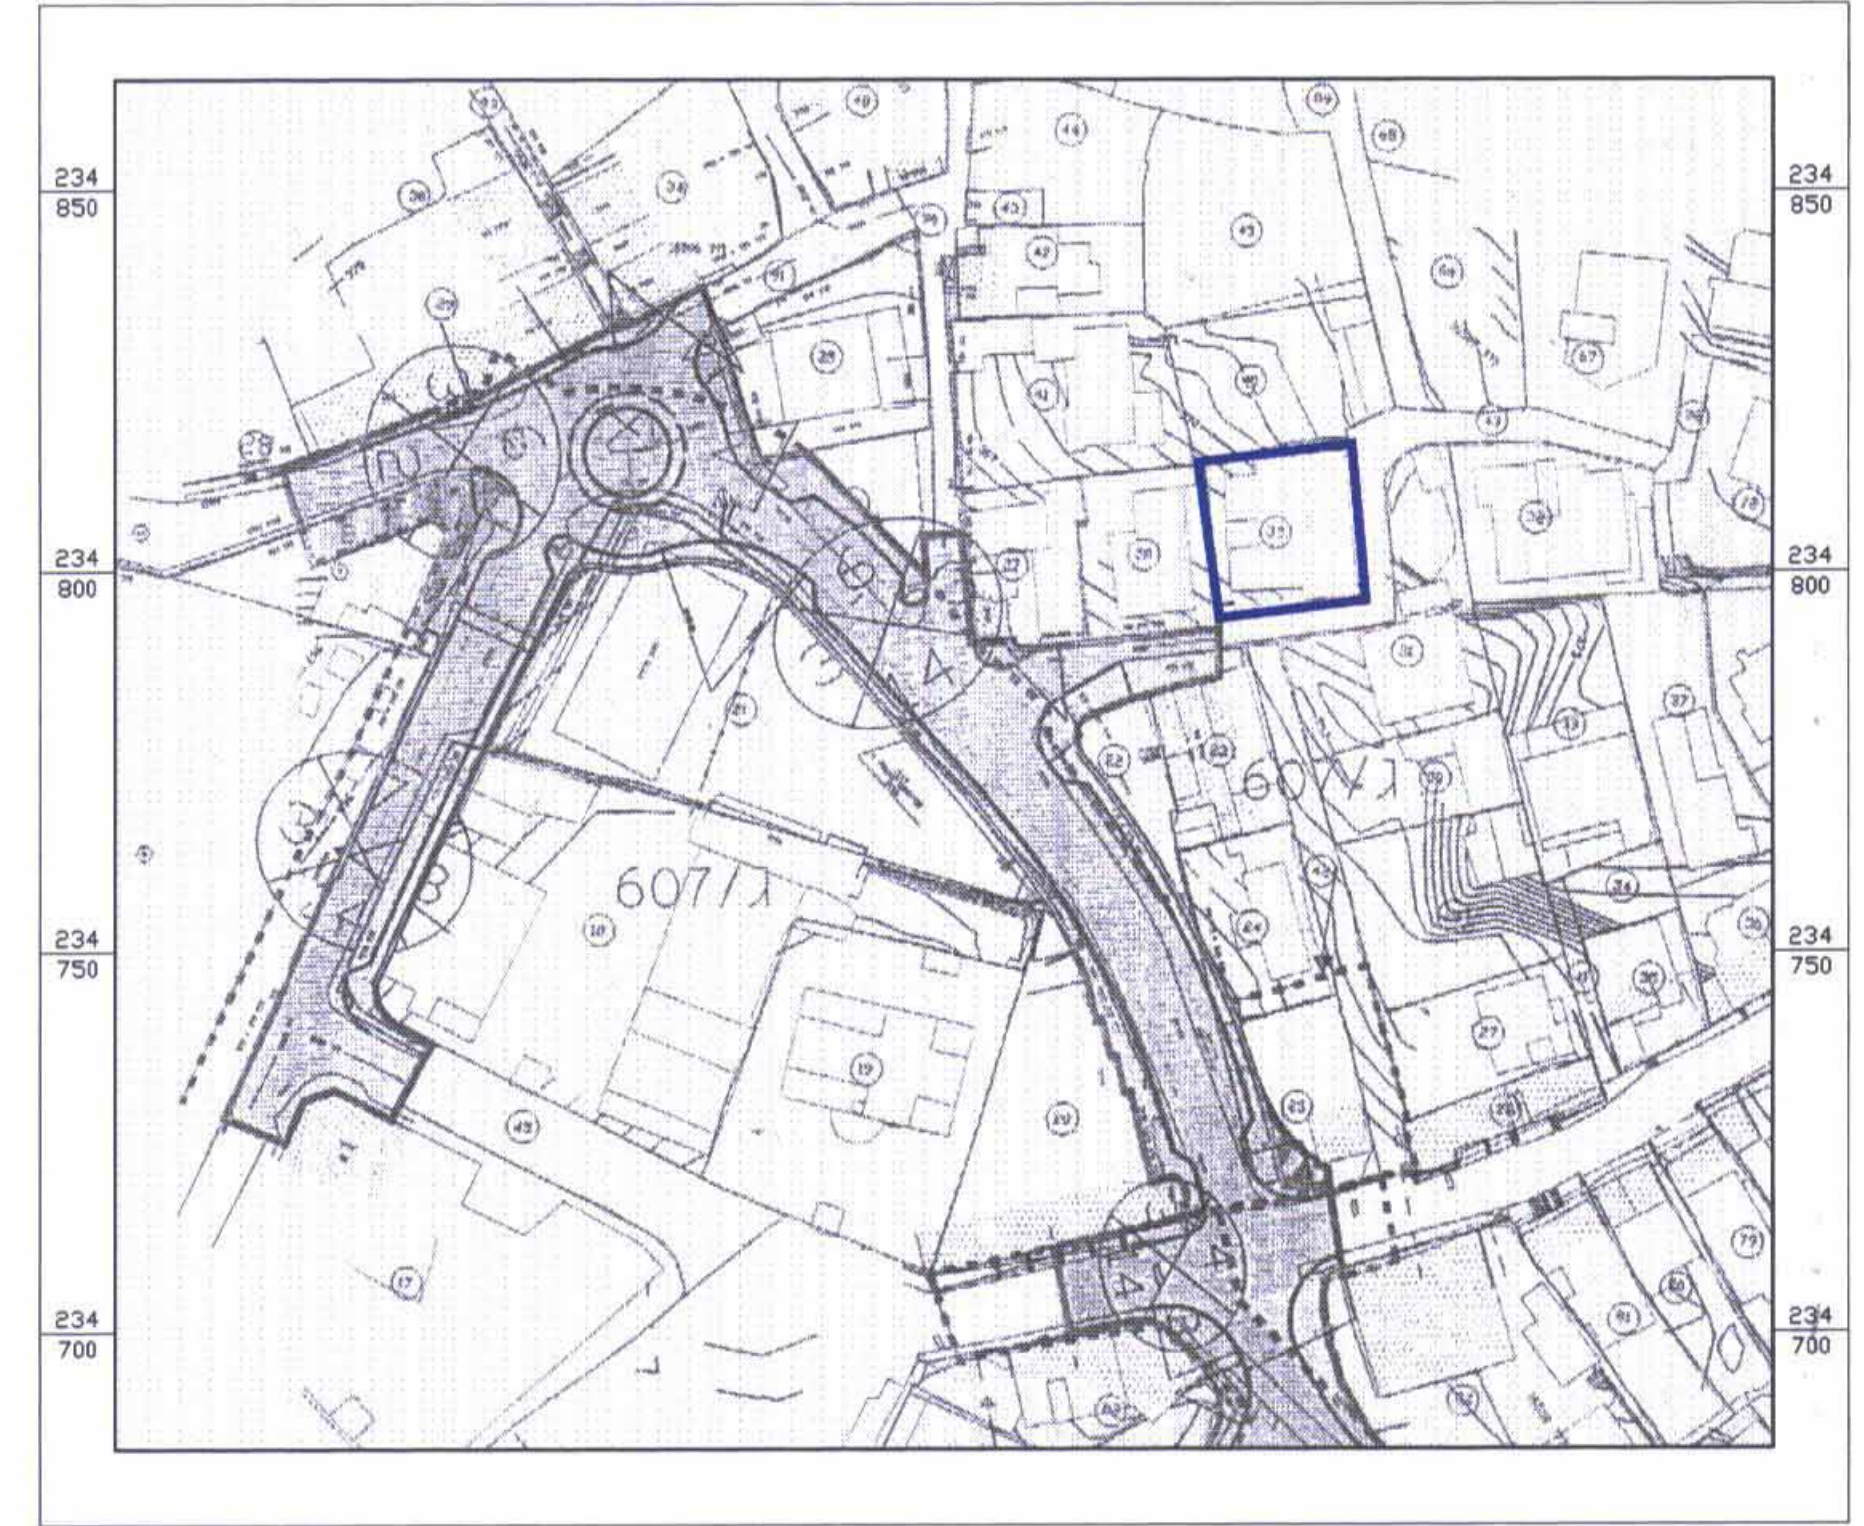

### תרשים הסביבה קנ"מ 1:1000