

חתך טיפוסי ב'-ב': חתך לרוחב האתר צפון-דרום
קנ"מ 1:1000

תשריט מסי 2.1.3

מס'	חומר	חומר
לעיון	למכרז	לביצוע
לאישור	לביצוע	לביצוע

המבצע אחראי לבדיקת המידות ולהתאמתן במקום. במקרה של טעות או אי התאמה עליו להודיע מיד למתכנן.

שם הפרויקט:

אתר פסולת יבשה
הדרך הרומית רמה"ג

שם הגליון:

תכנית הכשרה ושיקום
חתכים טיפוסיים לרוחב האתר

קנ"מ: 1:1000

מס' פרויקט: 740

תכנן:	י. סגל
שרטט:	ס. מדבב
בקר:	י. אברהם

אשר: תאריך: 26.11.06


שם הקובץ: Z:\740\Taskir\Tas-2.1.3.dwg

הוכן עבור:

מואז גולן

א.י.ג.ל.
הנדסה וייעוץ
פרימ (2002)

רח' בונה אליעזר 9 ת.ד. 25087 חיפה 31250
טל: 04-8408411 פקס: 04-8408413 E-MAIL: MAIL@AYGL.COM

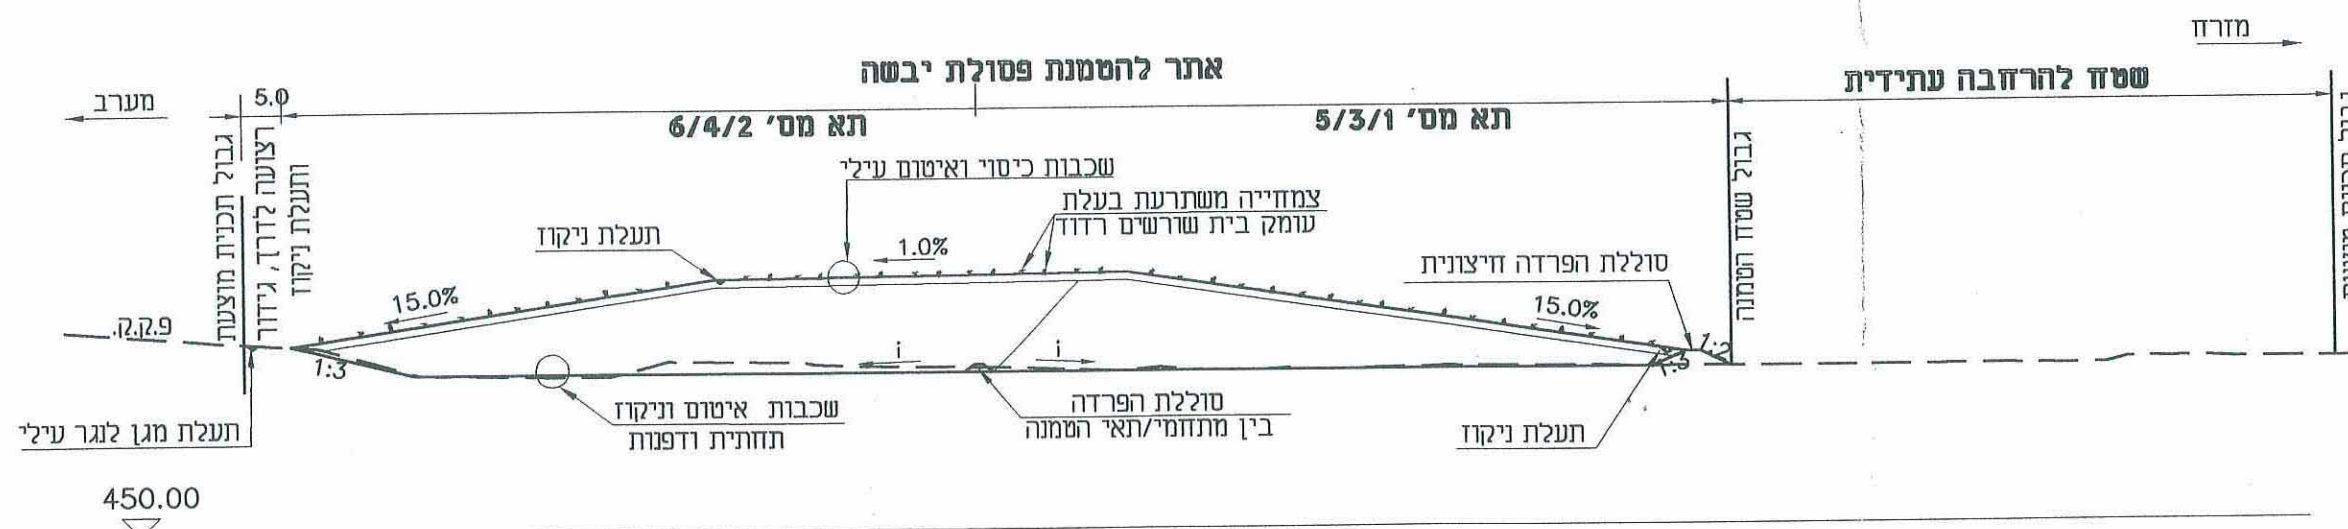

חתך טיפוסי א'-א': חתך לרוחב האתר מזרח-מערב
קנ"מ 1:1000

נא לשלוח תשלום ופרטים נוספים
אשר: תאריך: 26.11.06
שם: מואז גולן
הדפסה