


תרשים ייעודי קרקע על פי ת.מ.א 22

קני"מ 1:20,000

תשריט מסי 1.3.3

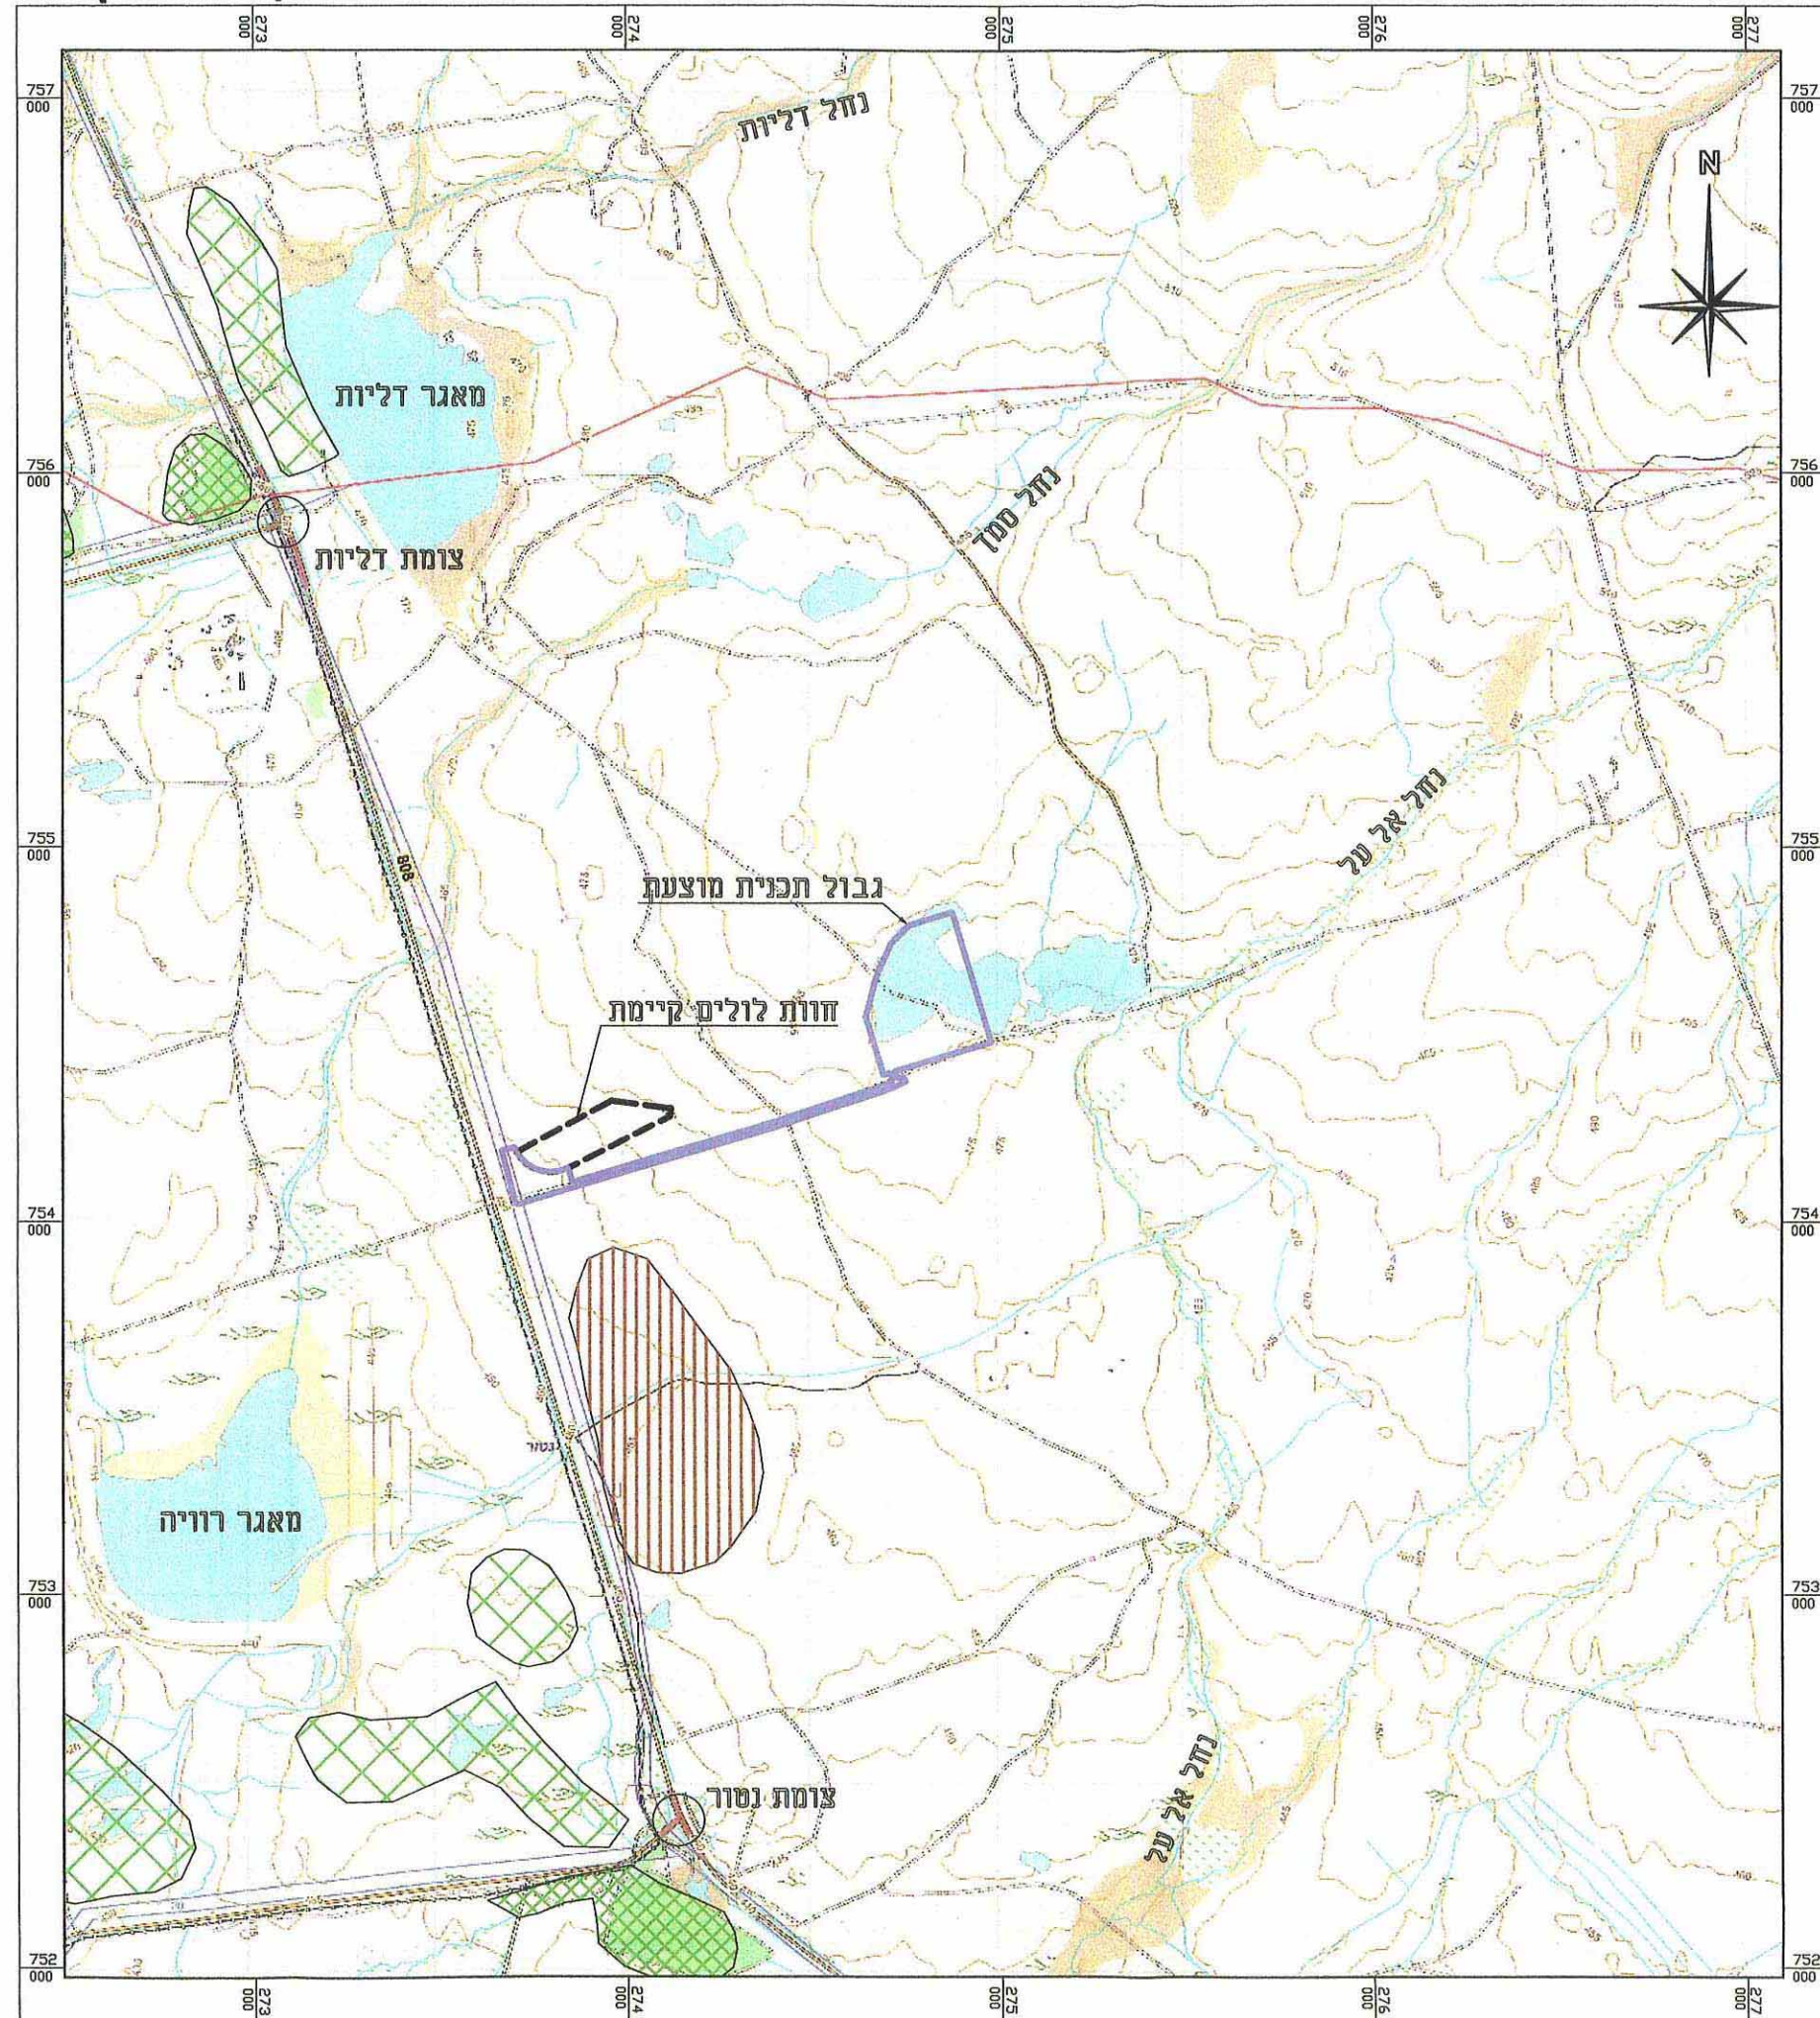

מקרא ת.מ.א. 22

	יער נטע אדם קיים
	יער נטע אדם מוצע
	יער פארק מוצע

אנוע-יחול ומדע-סקרטינג ובסום בעים
אוספת אגודת
אוסרת לתוכנית ועדה
שם
חתימות